STATO PROGETTO APPROVATO AUT.UNICA 10/2005

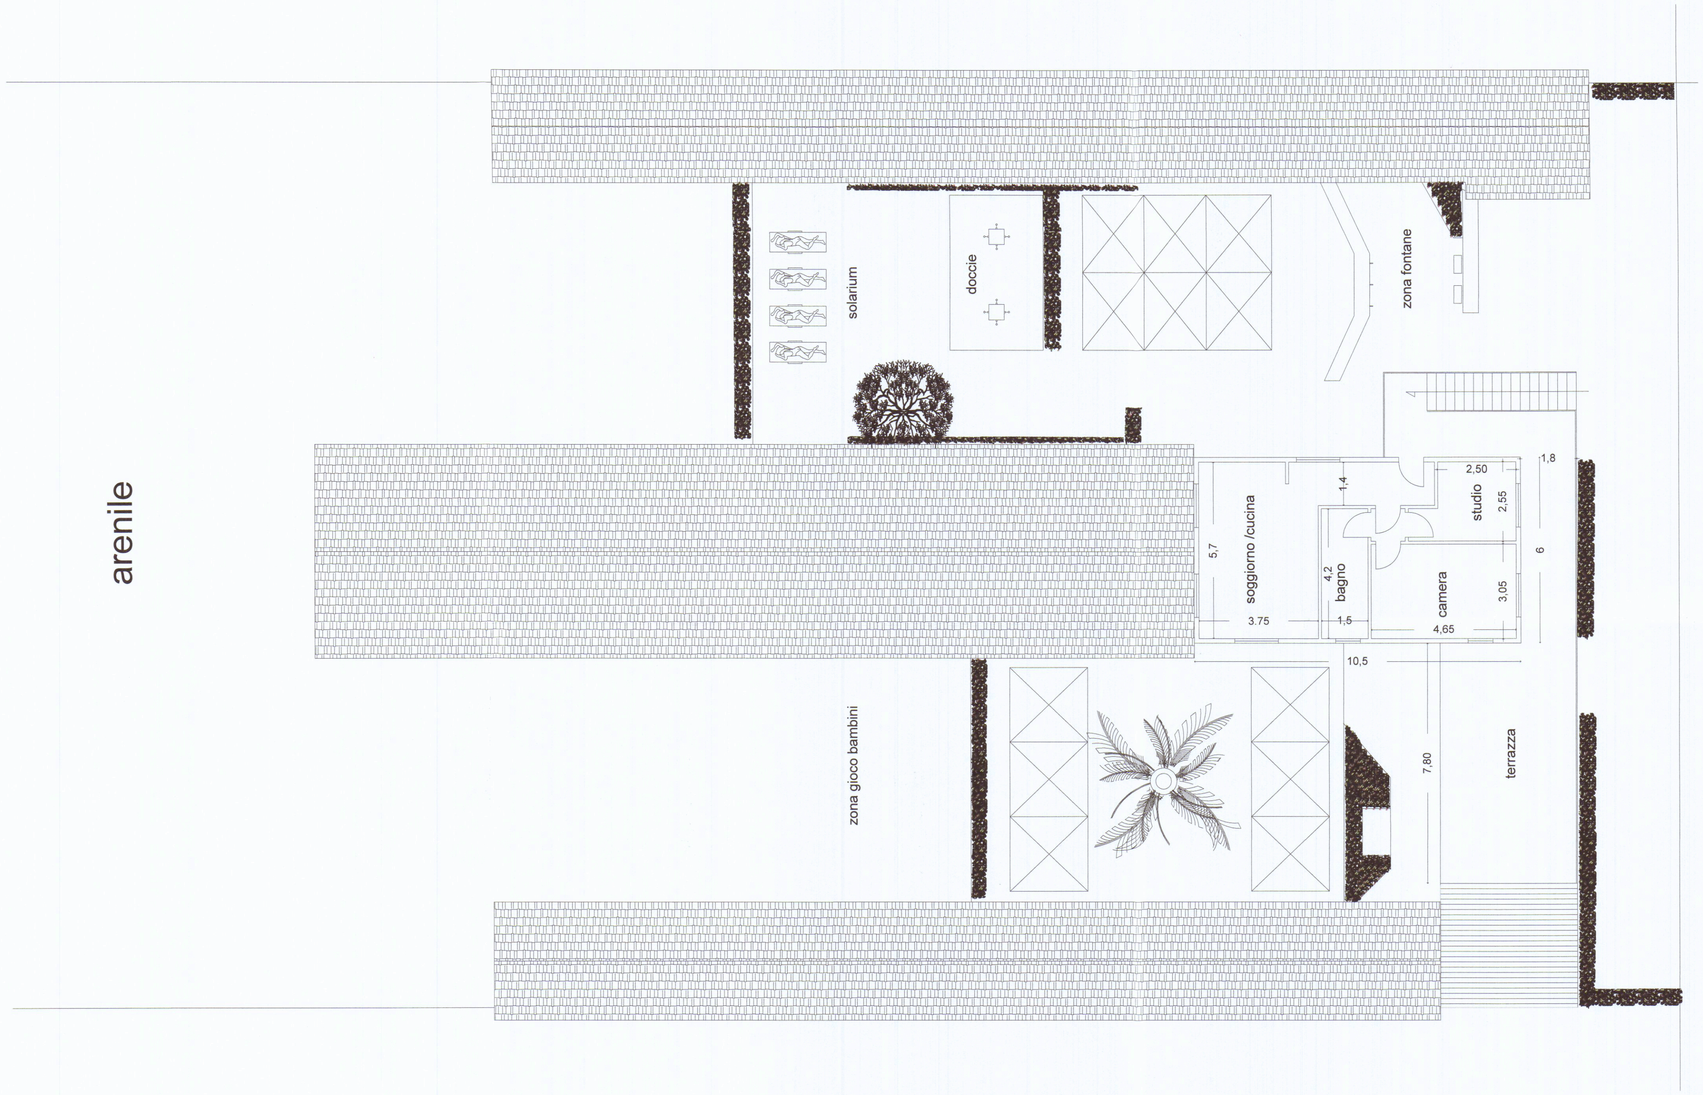

PIANTA PIANO PRIMO

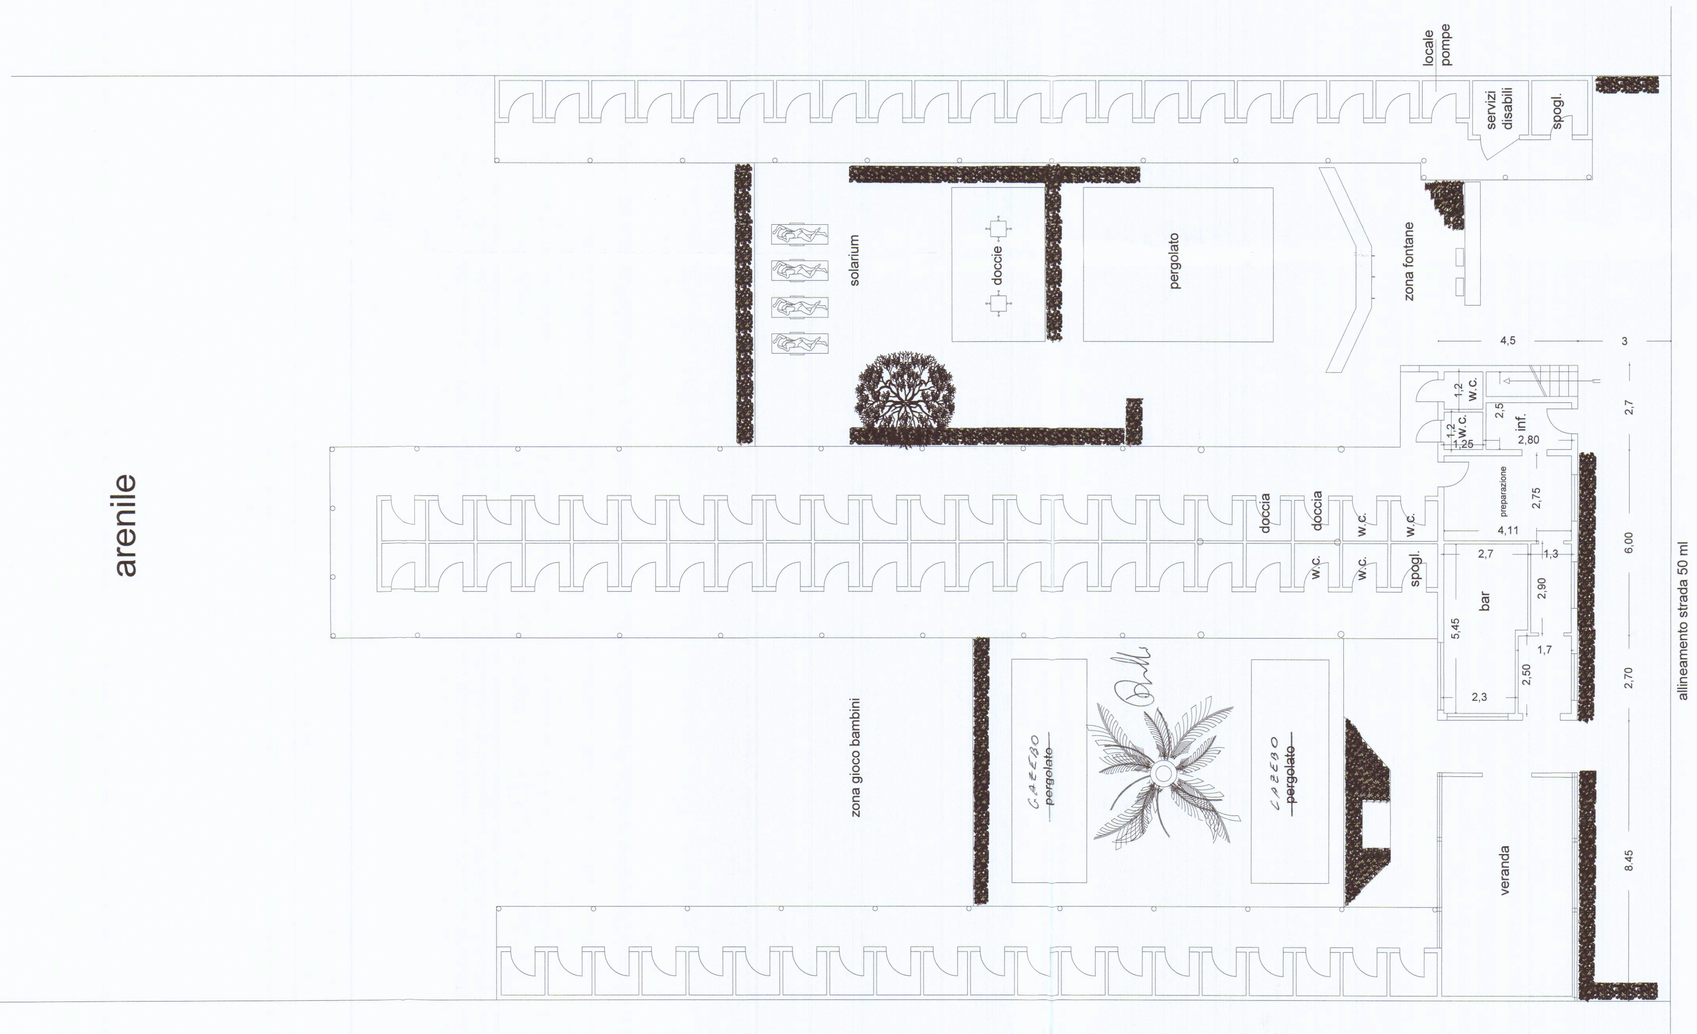

PIANTA PIANO TERRA

orientamento

STUDIO TECNICO

Geometra Daniele Carli
Via S.Maria 11A- CARRARA - (MS) cap. 54033 tel/Fax. 0585/70631
Email:danielecarli79@gmail.com Email certificata: daniele.carli@geopec.it

OGGETTO:

Adeguamento igienico funzionale a stabilimento balneare

Data: Ottobre 2018

INFORMATIVA SULLA PRIVACY D.LGS. 196/2003 Le informazioni contenute nei seguenti elaborati tecnici, che precedono eventuali allegati, sono riservate ad uso esclusivo del destinatario. Persone diverse da quest'ultimo non possono copiare, riprodurre o diffondere questi elaborati: qualsiasi utilizzo non autorizzato sarà perseguibile ai sensi della costituire reato. In caso di errore e/o ritrovamento degli stessi. La invitiamo a non leggerlo, dandone gentilmente comunicazione al mittente. Tutti i diritti di riproduzione ed uso dei seguenti elaborati grafici sono riservati esclusivamente al Geometra CARLI Daniele, via Santa Maria 11/a - 54033 Carrara (MS). Lo sfruttamento indebito e/o la riproduzione parziale o totale di essi sarà perseguibile secondo i termini di legge vigenti.

Ubicazione: Viale Vespucci, 50

Comune: Carrara | Dati catastali: Fg.106 Part.104/105 sub 1 | rappresentazione: piante piano terra-primo | Scala: 1/100

Progettista

Firma

Timbro

Committenza: Bagno Excelsior

4