



- 1 DIC. 1983

RESPINTO

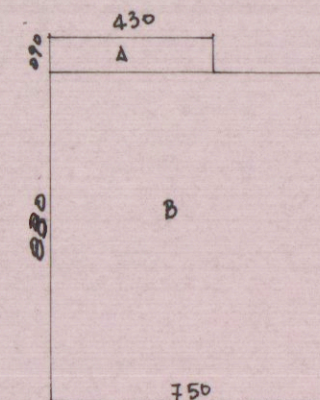


A	4.30 x 0.90 = mq. 3.87	x 2.60 = mc. 10.06
B	8.30 x 7.50 = mq. 62.25	x 2.60 = mc. 161.65
Totali	mq. 66.12	mc. 171.71

SOLUZIONE

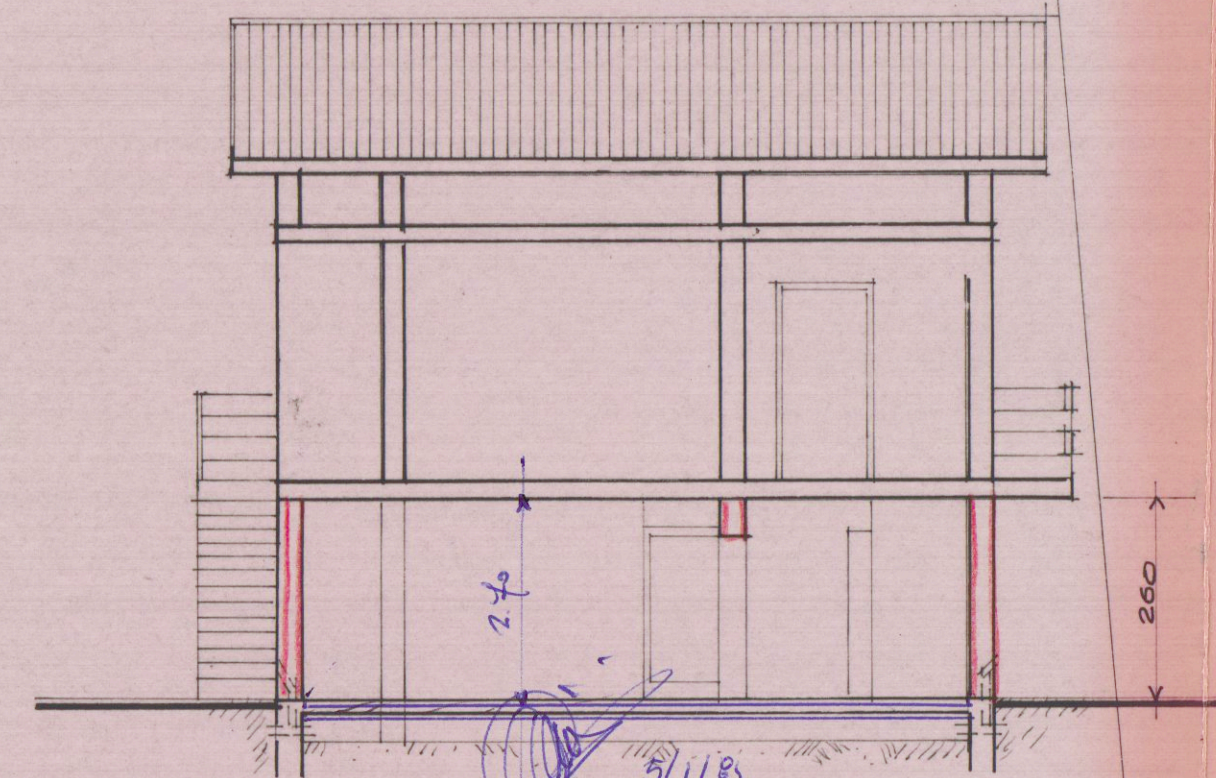

SEZIONE A-B

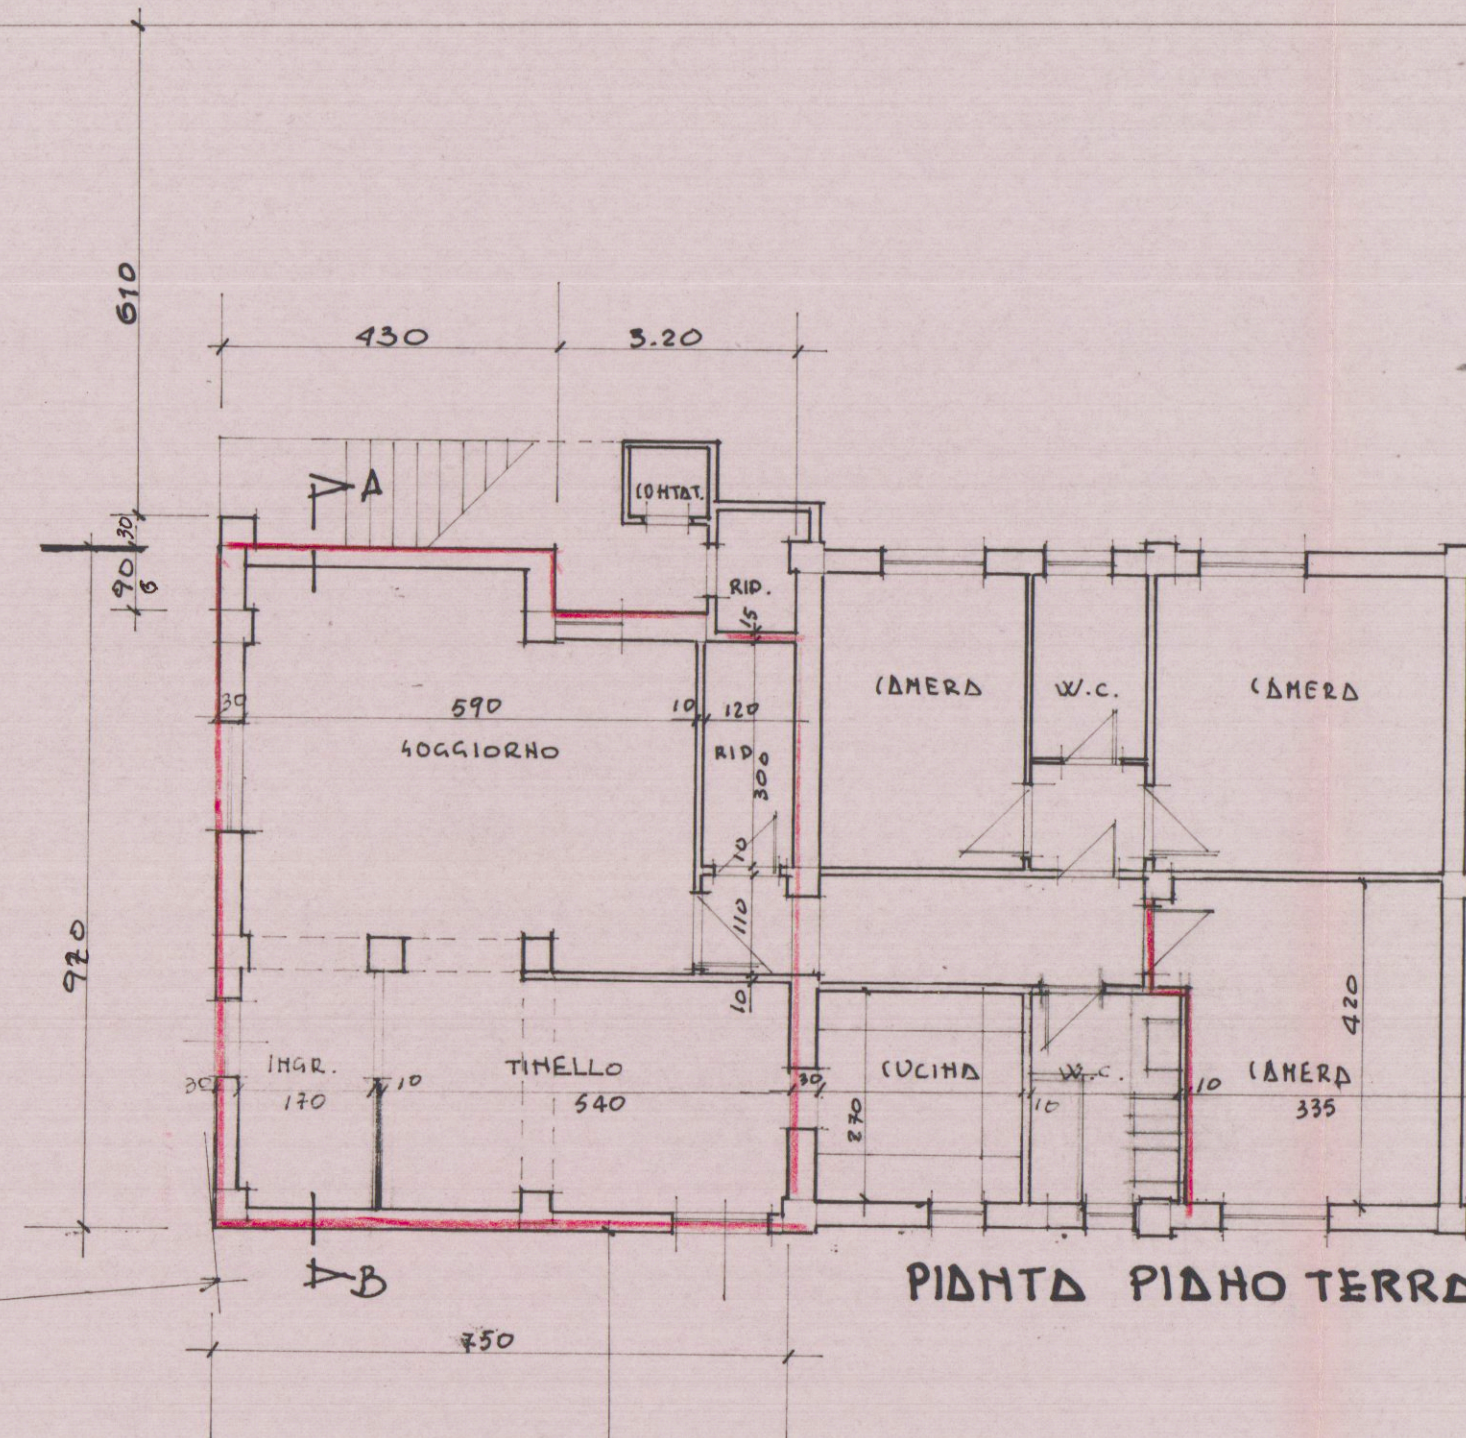


PIANTA PIANO TERRA


ALTRA PROPRIETA'




PROSPETTO SUD-EST

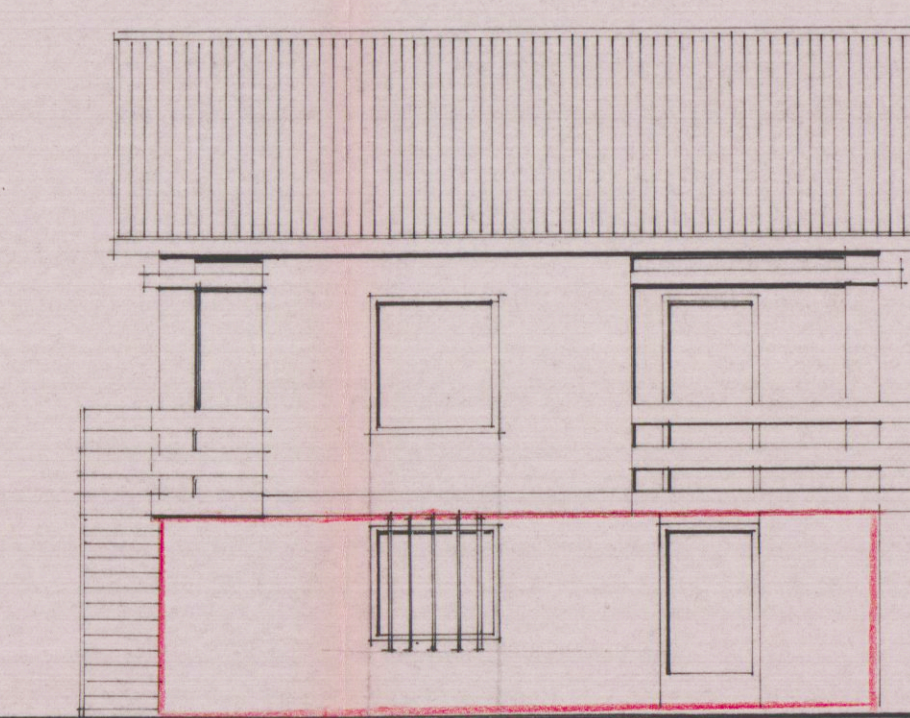

PROSPETTO SUD-OVEST

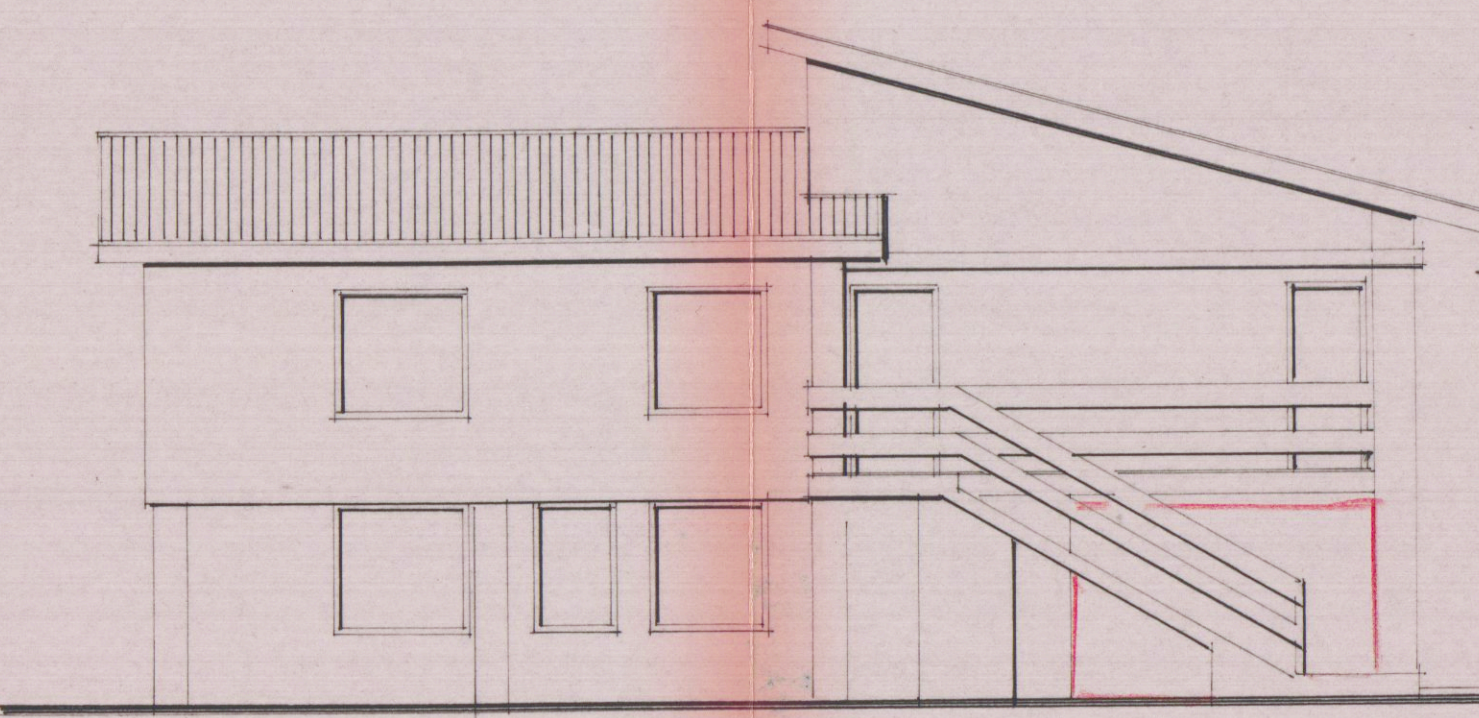

PROSPETTO NORD-OVEST

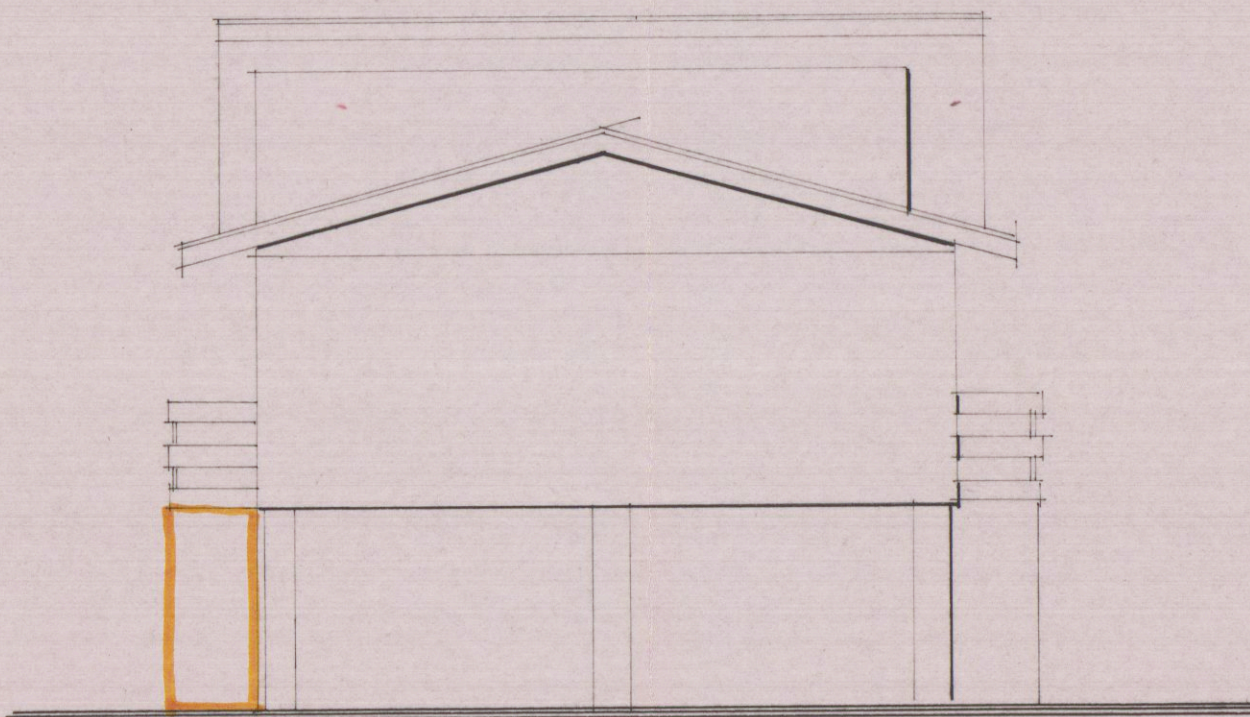

PROSPETTO NORD-EST