

STRUTTURE RICETTIVE
(APPARTAMENTI PER VACANZE)
DA ERIGERSI IN VIA PONTREMOLI
LOC. BATTILANA CARRARA

PROPRIETA: Galante Maria Teresa -
Galante Enrico - Marelli Maria Assunta
PROGETTISTA: DOTT. ARCH. DANIELILIO

PROSPETTI


SCALA 1:100




Architetto
DANI
Attilio




ORDINE DEGLI INGEGNERI
DELLA PROVINCIA DI MASSA CARRARA
Dott. MARCO FORNARI
SEZIONE A.U. n° 303
Ingegnere civile, industriale ed edile
Ingegnere industriale
Ingegnere dell'informazione

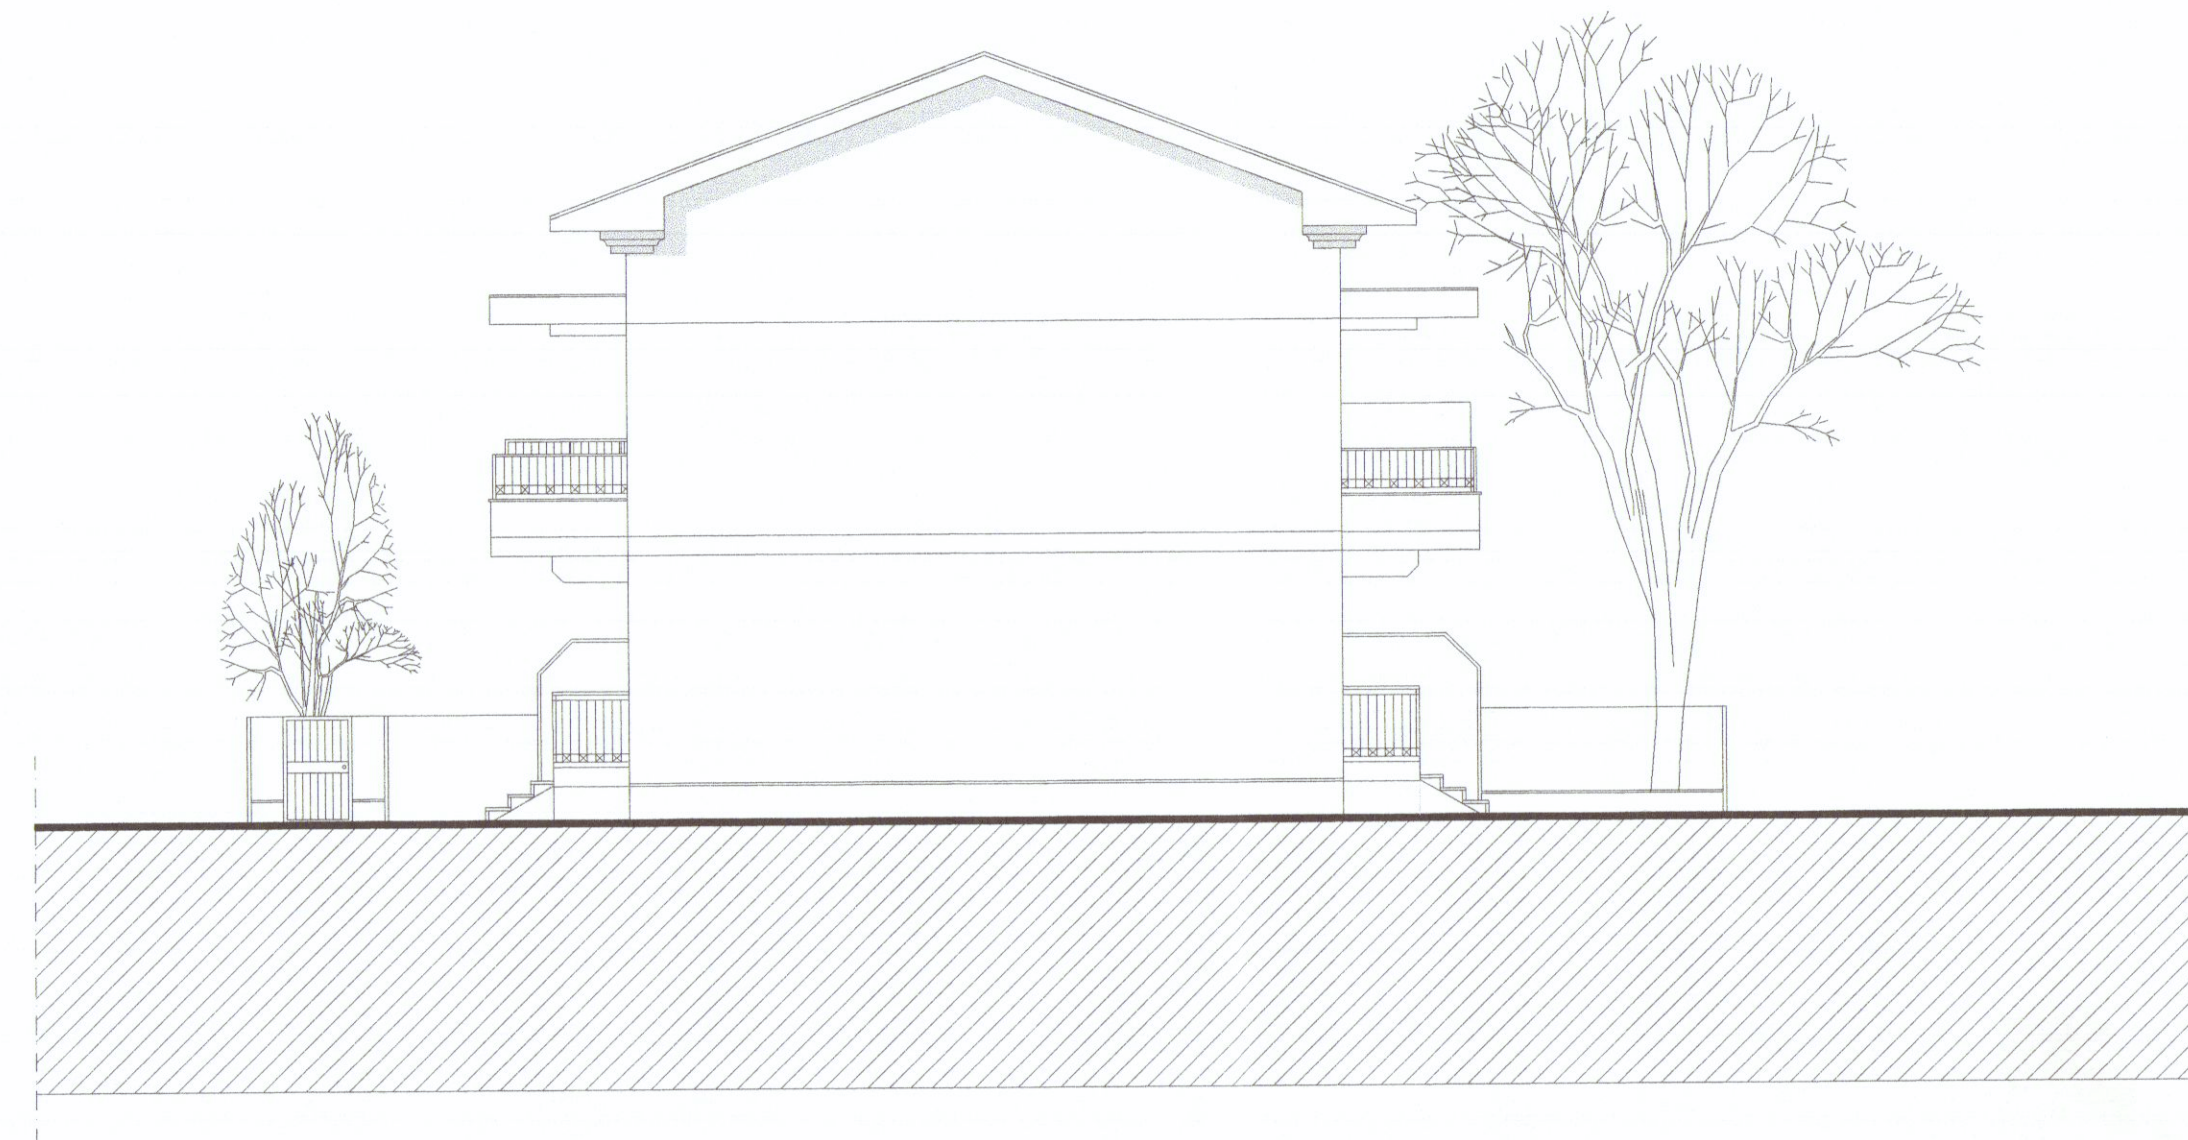


PROSPETTO OVEST

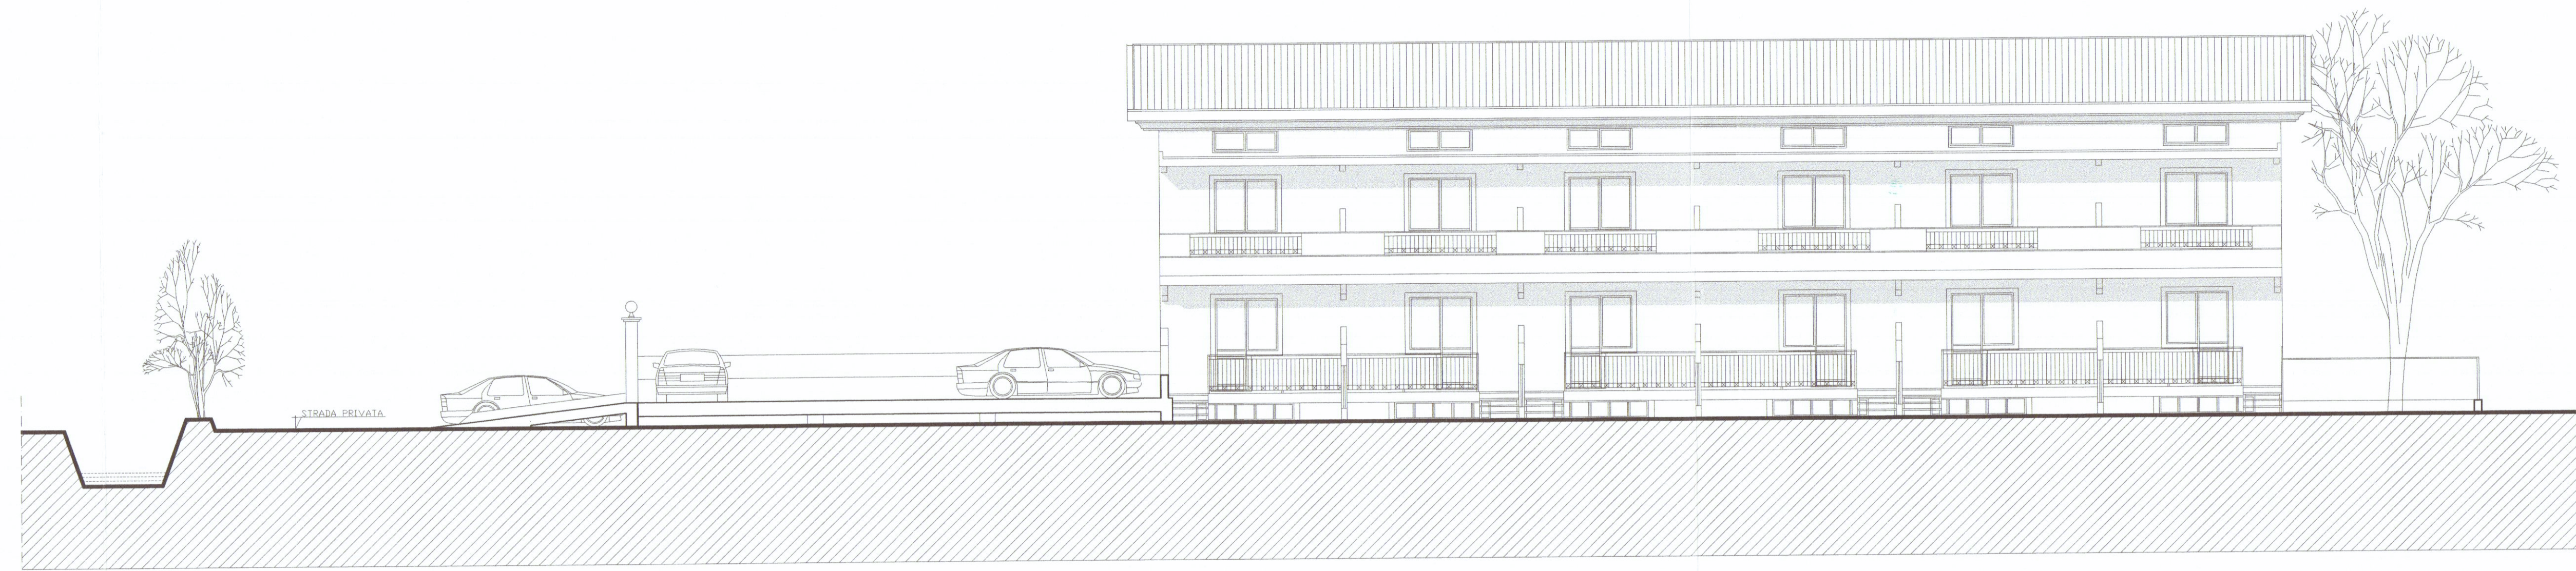

PROSPETTO SUD

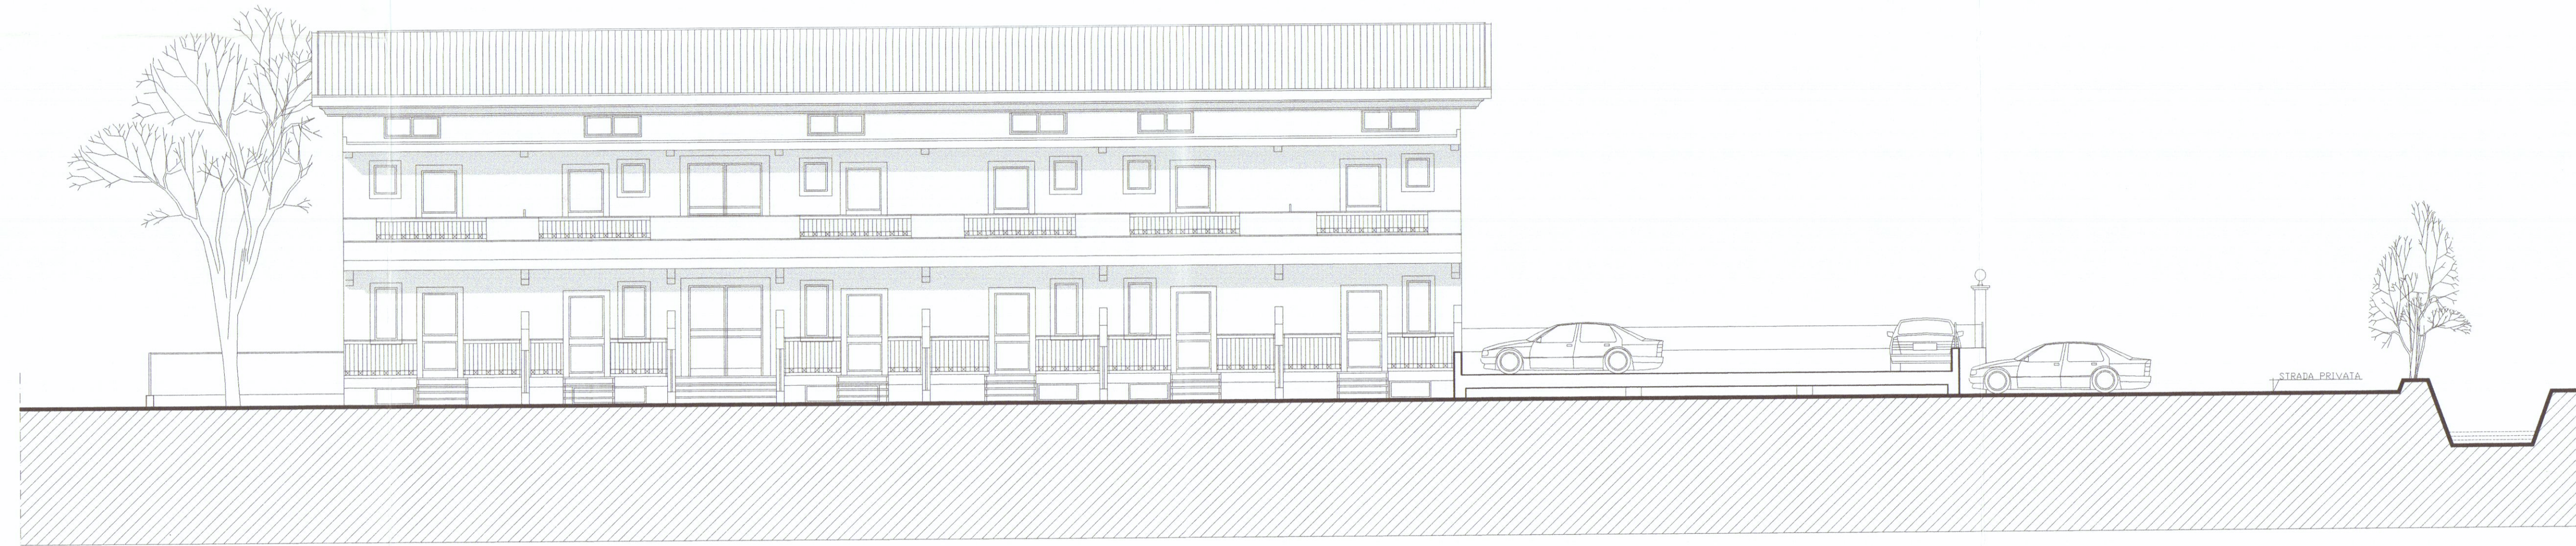

PROSPETTO NORD

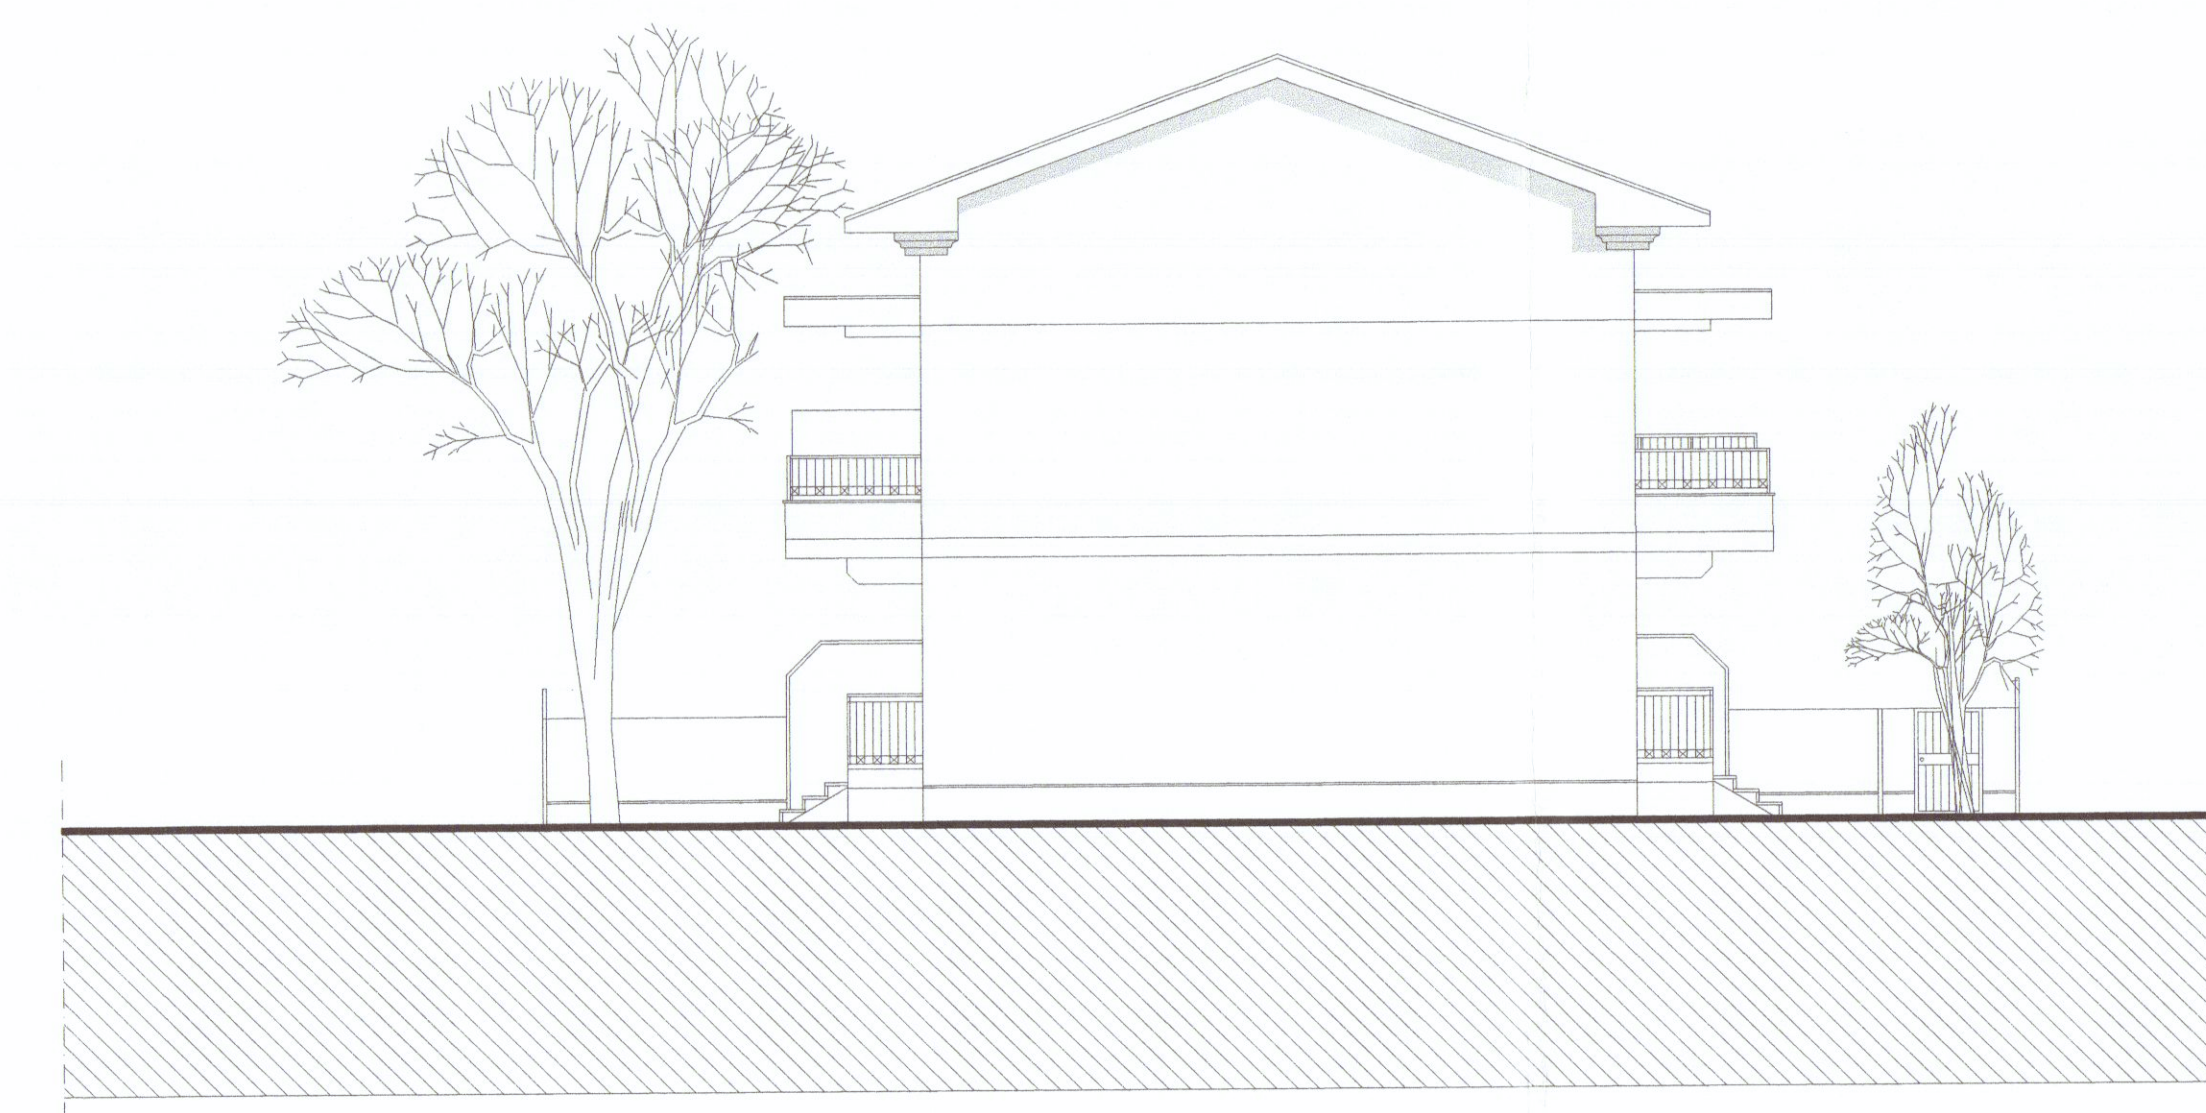

PROSPETTO EST