GEOMETRA STUDIO TECNICO
GIULIANO DALLE LUCCHE
MARINA DI CARRARA MS VIA CAP. FIORILLO 9 bis TEL. 0585 - 633763

COMMITTENTE	REVISIONI	SCALA	TAVOLA
PINCIONE VITO PINCIONE ALBERTO	0 1 2	1:1 1:1 1:1	
PROGETTO	DISEGNATORE	SIGLA	DATA
RECINZIONI INTERNE ED ESTERNE, SISTEMAZIONE ESTERNA DI UN FABBRICATO DI CIVILE ABITAZIONE SITO IN FOSSONE, V. VIC. BOLZANO	TIMBRO & FIRMA		
OGGETTO TAVOLA			
PIANTE; PROSPETTI; SEZIONI; PLANIMETRIA; ESTRATTO PLANIMETRICO STATO ATTUALE E STATO DI PROGETTO			

13.3.92

APPROVATO

Approvato dal Sindaco alle condizioni indicate nella Concessione Edilizia N. 114 del 23 MAR 1992

IL DIRIGENTE DEL DIPARTIMENTO (Arch. [illegible])

RECINZIONI ESISTENTI

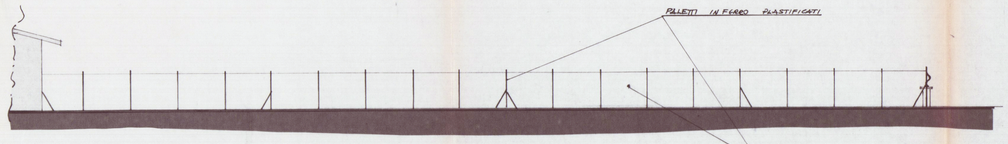

RECINZIONE TRATTO A-B

RECINZIONE TRATTO C-D

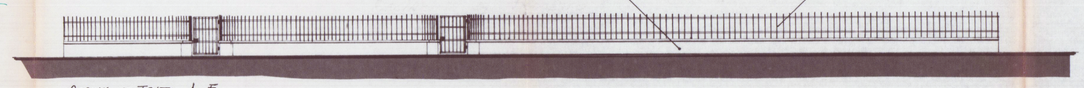

RECINZIONE TRATTO A-F

RECINZIONE TRATTO F-D-G

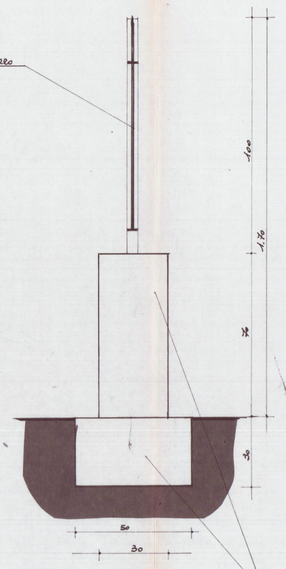

SEZIONE L-L
Stato Attuale
Scala 1:10

SEZIONE L-L
STATO DI PROGETTO
Scala 1:10

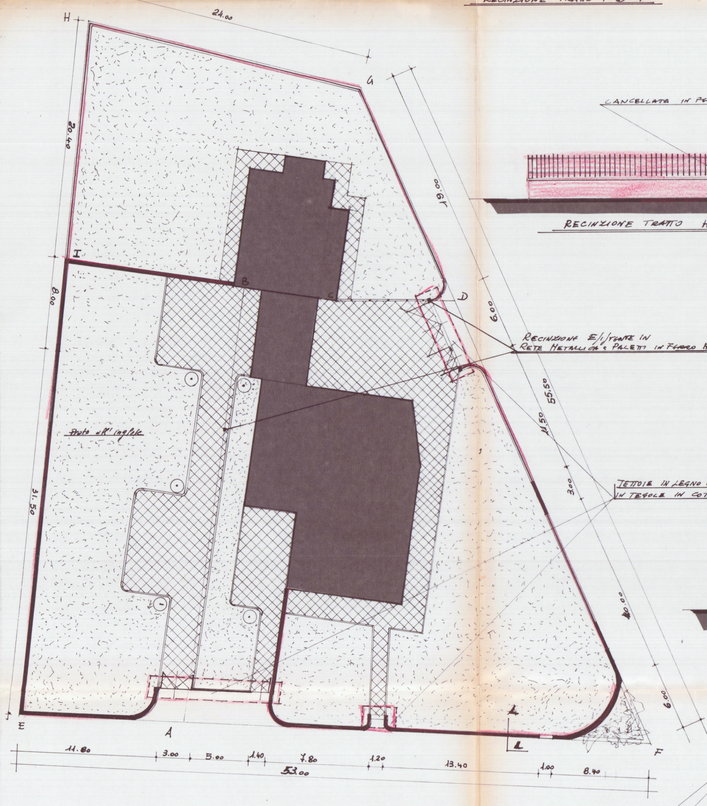

RECINZIONI DI PROGETTO

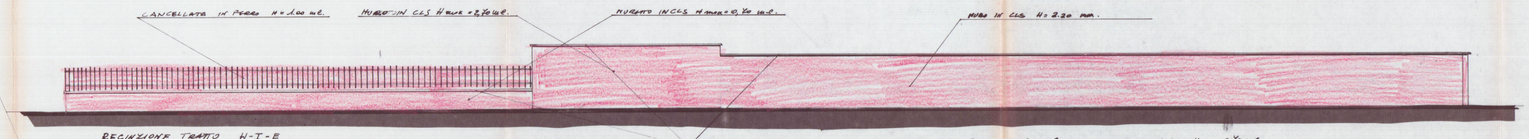

RECINZIONE TRATTO H-I-E

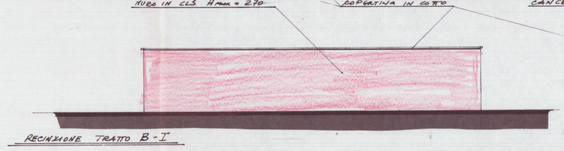

RECINZIONE TRATTO B-I

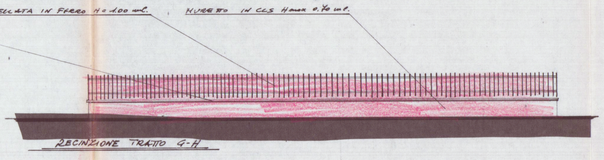

RECINZIONE TRATTO G-H

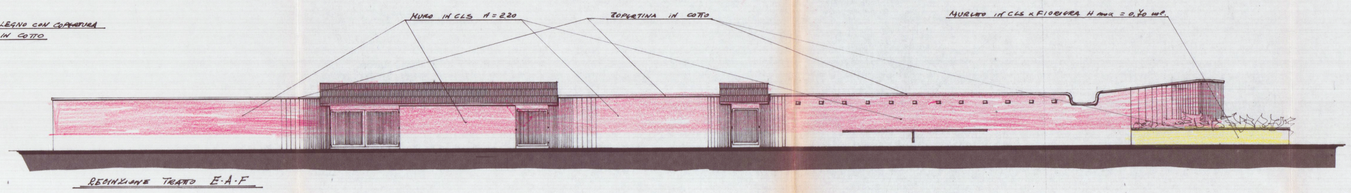

RECINZIONE TRATTO E-A-F

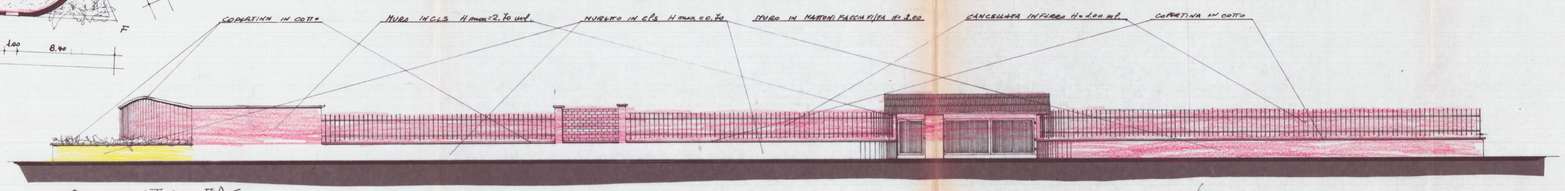

RECINZIONE TRATTO F-D-G

PIANTA TETTOIA
STATO ATTUALE

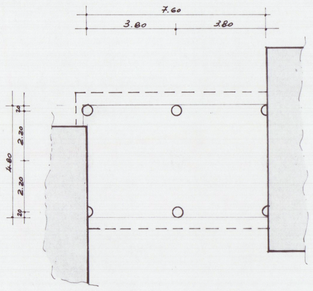

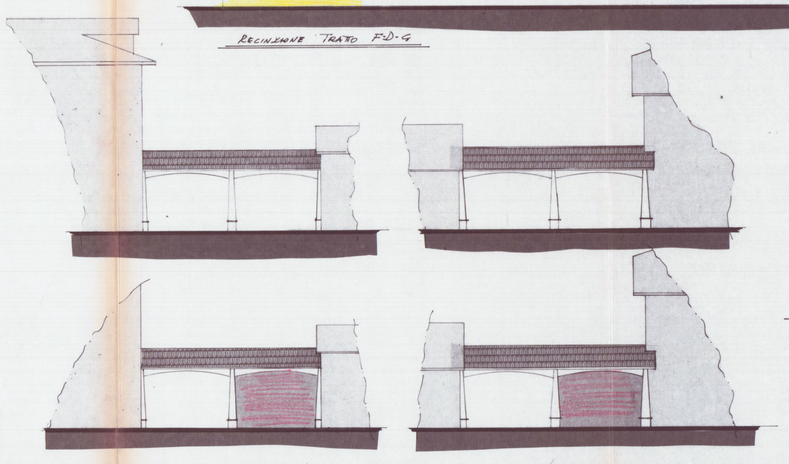

Prospetti Tettoia
Stato Attuali

Prospetti Tettoia
Stato di Progetto

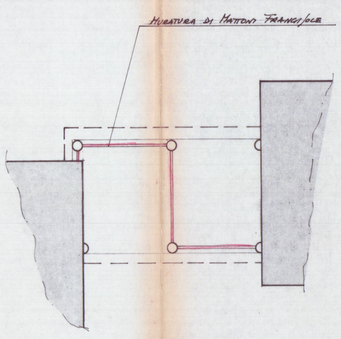

PIANTA TETTOIA
STATO DI PROGETTO

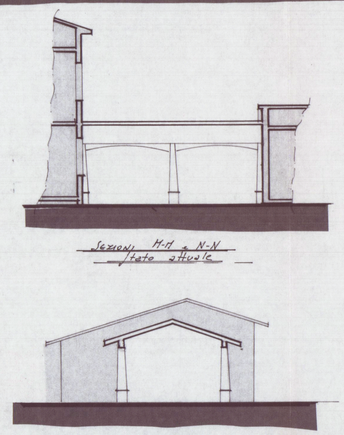

SEZIONI H-H e N-N
Stato attuale

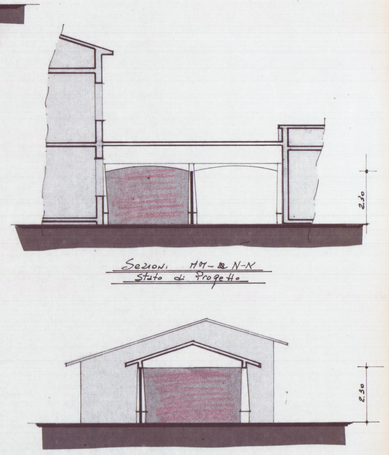

SEZIONI H-H e N-N
Stato di Progetto