

lizio lera architetto

piazza garibaldi 4 • 55042 forte dei marmi • tel. 0584-53212-53245 • c. f. lire 02844680545

TAV N°4

Variante Planivolumetrica al Progetto di Marina di Carrara - Via Luigi Cadorna di Proprietà Fontanili Giovanni

Prospetti - Sezioni

Scala 1:100

23 FEB 1981

VARIANTE

COMUNE DI CARRARA
 Ufficio Urbanistica
 Esaminato con esito favorevole dalla Commissione Edilizia Comunale nella seduta n. 10 del 27.3.81
 Il Sindaco

COMMISSIONE INTERCOMUNALE BENI AMBIENTALI
 riunione n. 14 del 27.4.1981
 parere favorevole a condizione
 Il Presidente


Approvato con deliberazione n. 130 del 8 AGO 1980
 Il Sindaco

APPROVATO

12 NOV 1981

CONTROLATO

11/12/80

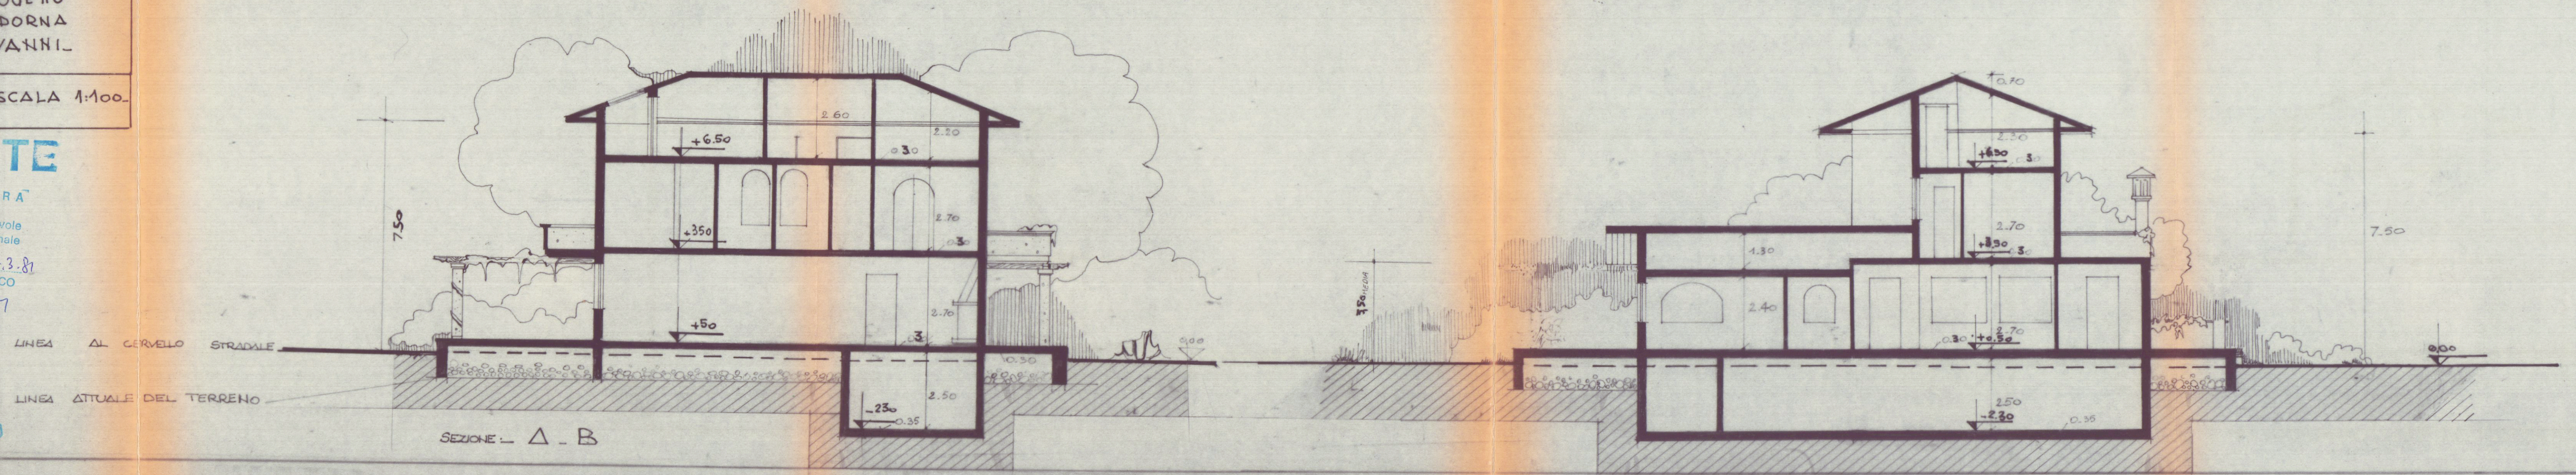


CALCOLI PLANIMETRICI E VOLUMETRICI			
- ZONA PAESISTICA	Δ		
- ALTEZZA	=	m. 7,50	
- DISTANZA CONFINI	=	m. 10,00	
- RAPPORTO di COPERTURA	=	1/12	
- PIANI	=	n. 2	
SUPERFICIE	di	DISPOSIZIONE	mq. 1550
VOLUME	di	DISPOSIZIONE (APPROVATO)	mc. 968,75
VOLUME	di	PROGETTO	mc. 925,80



PROSPETTO VIA CADORNA



PROSPETTO SUD-OVEST

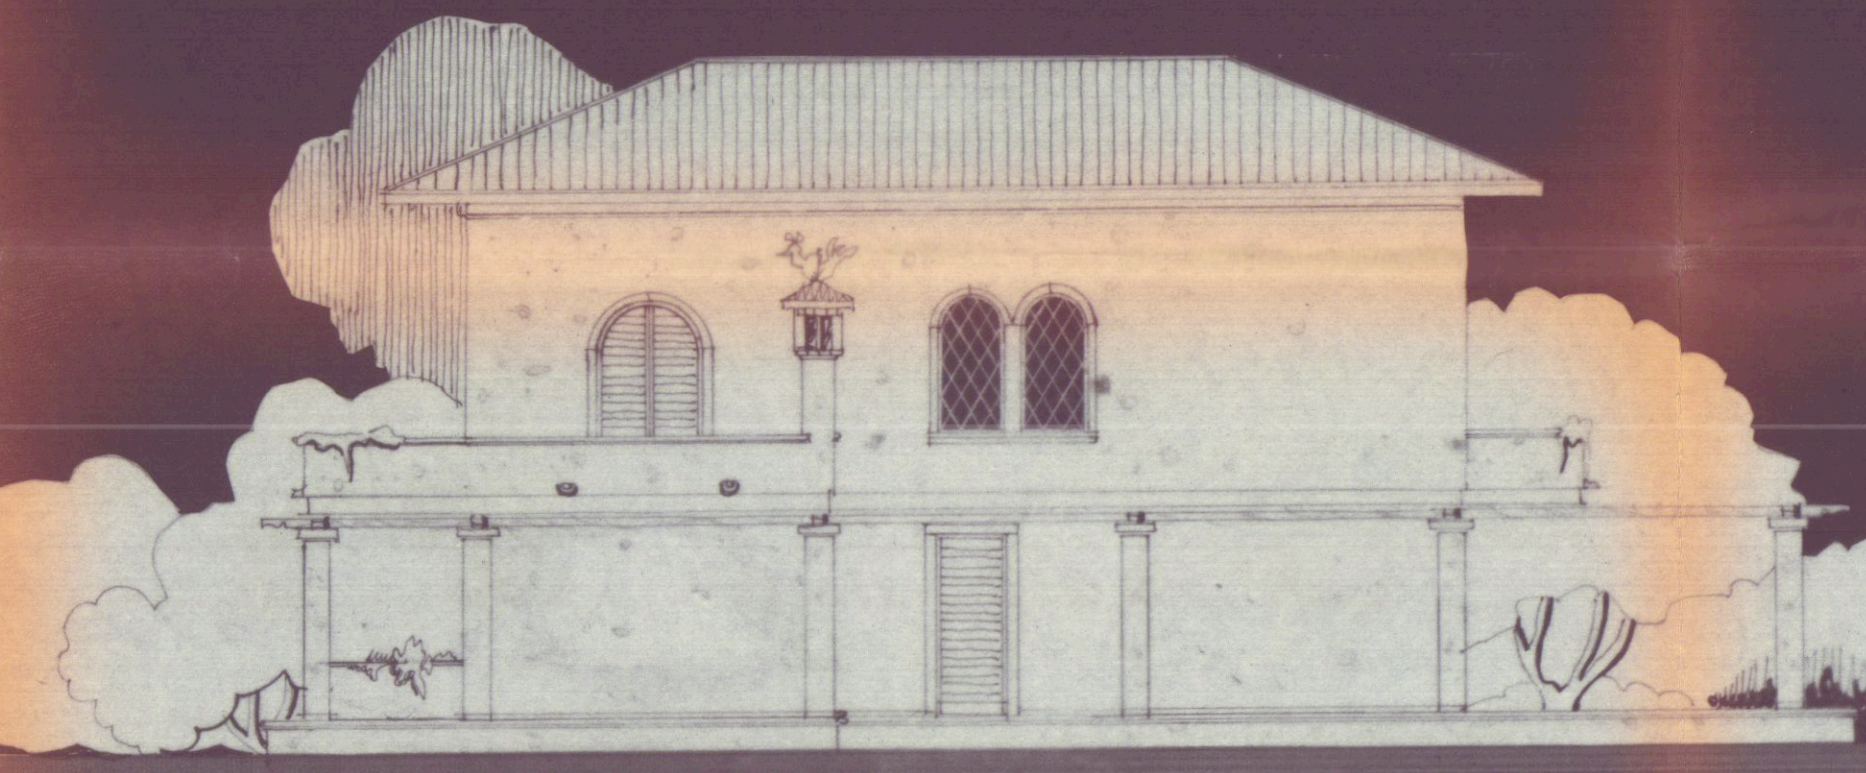

PROSPETTO NORD-OVEST



PROSPETTO NORD-EST