

19 57 1990

COMUNE DI CARRARA

APPROVATO

OGGETTO: PROGETTO RIFACIMENTO COPERTURA DI UN FABBRICATO DI CIVILE ABITAZIONE SITO IN LOCALITA' AVENZA, Via Livorno 13. SPOSTAMENTO APERTURE

PROPRIETA': NICOLI ANNAMARIA E POSA NORA SCALA EST

PROGETTISTA: Geometra RENATA BALDUCCI

PIANTA - PROSPETTI - SEZIONE - scala 1/100

STATO DI PROGETTO



2

PROPRIETA': *Nicola Annamaria*

PROGETTISTA:

Renata Balducci
 Approvato dal Sindaco alle condizioni indicate nella Concessione Edilizia N. 102 del 30 NOV. 1990


IL DIRIGENTE DEL DIPARTIMENTO
(Prof. Carlo Ruffini)

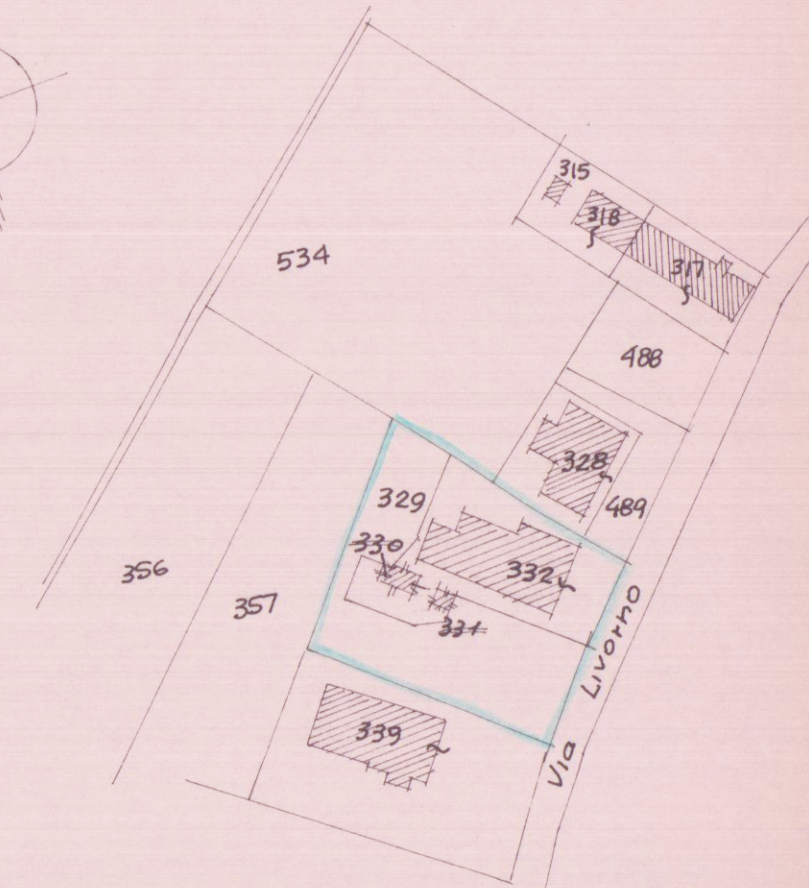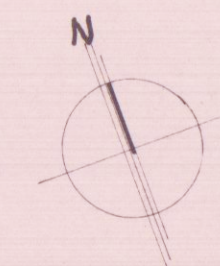

COMUNE DI CARRARA

FG. 91 MAPPALE 332

STRALCIO ORIASTALE 1/1000

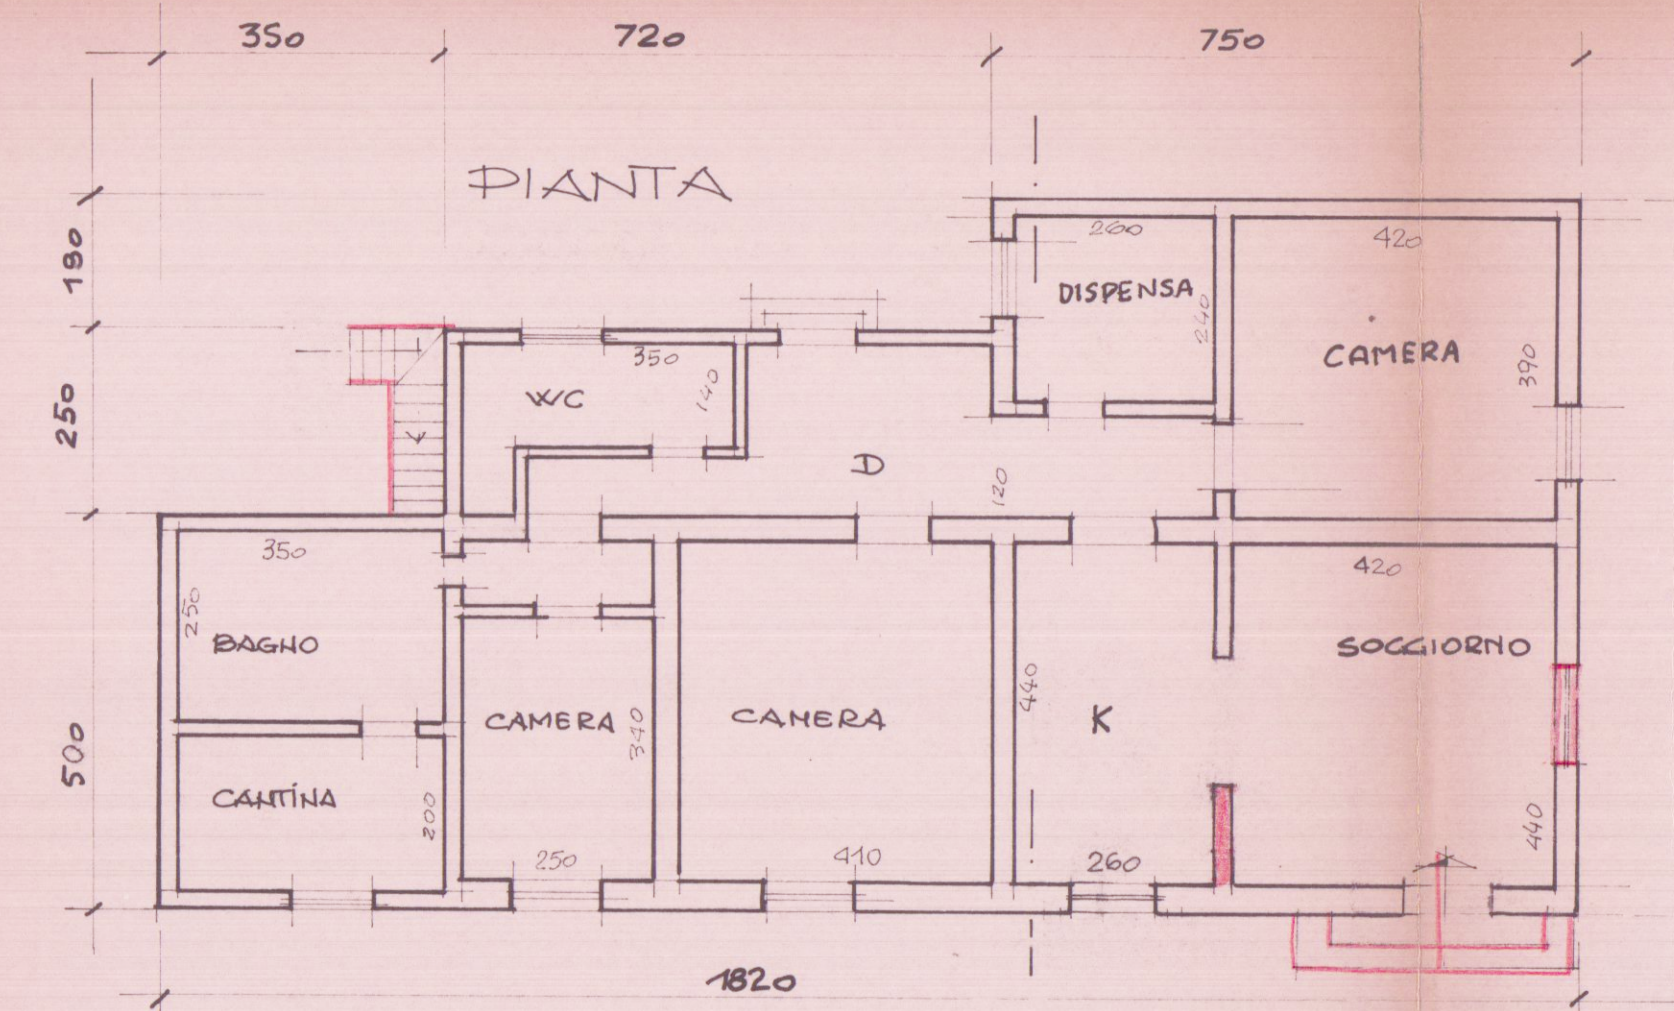


COPERTURA

MQ di COPERTURA INTERE//ATI DALL' INTERVENTO:


$$250 \times 1040 = 8840$$

$$400 \times 620 = 2480$$


$$\text{TOT MQ: } 113.20$$

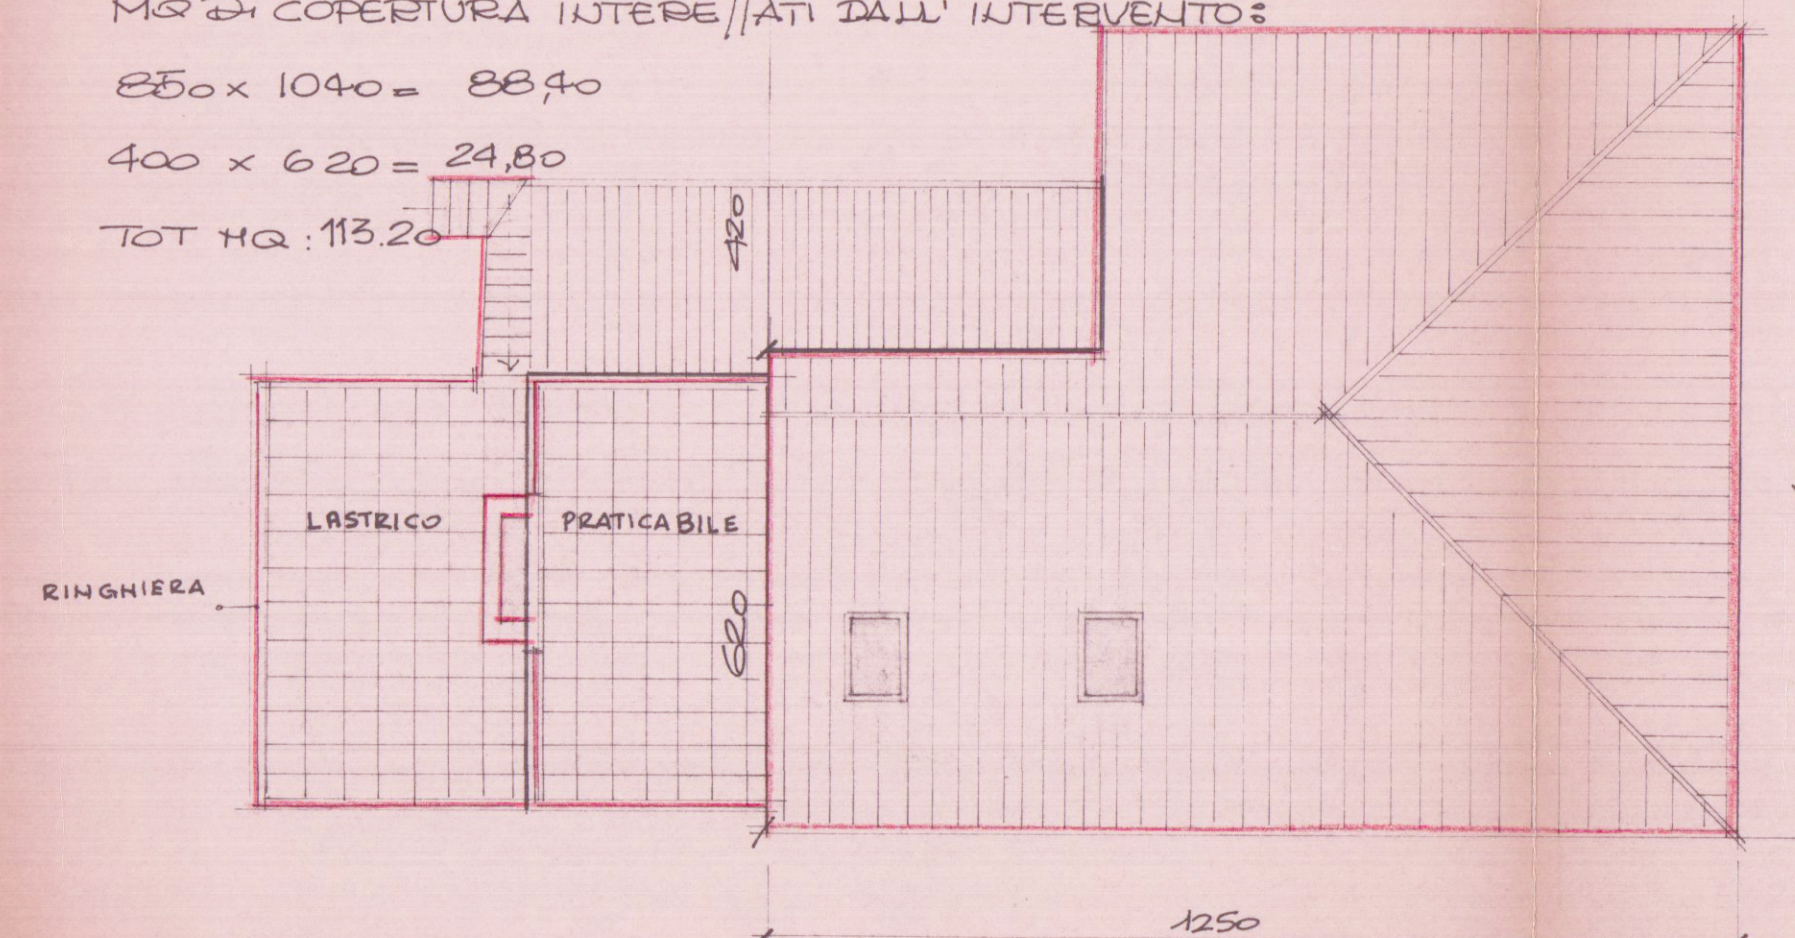


PRO/FETTO /UD

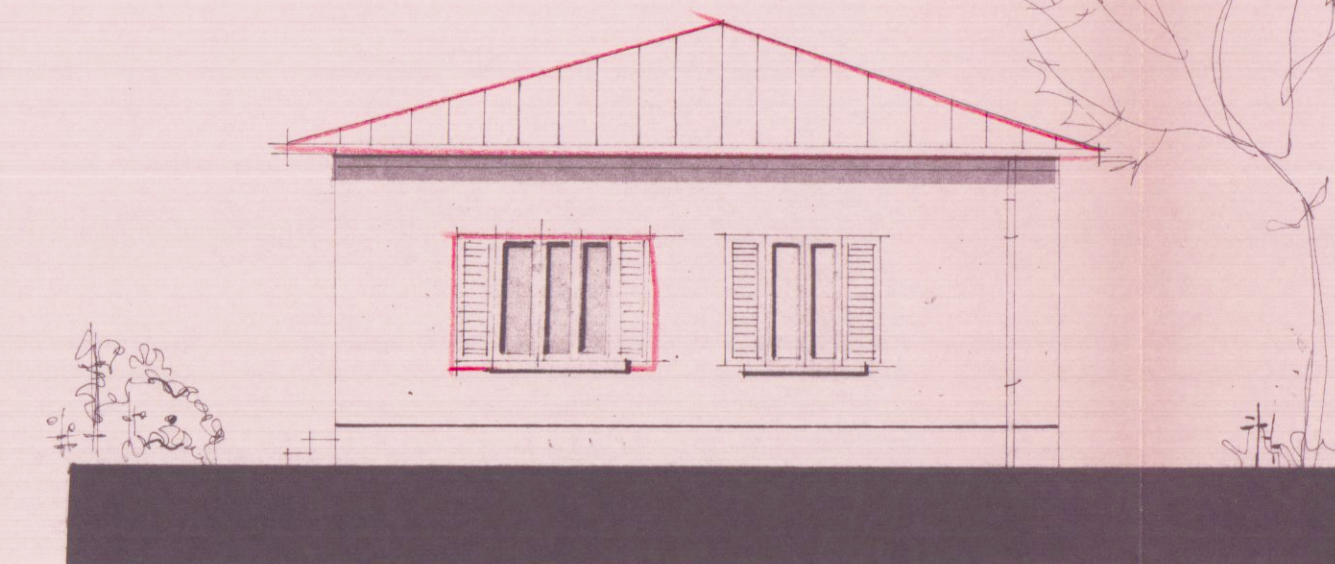


PRO/FETTO E/T

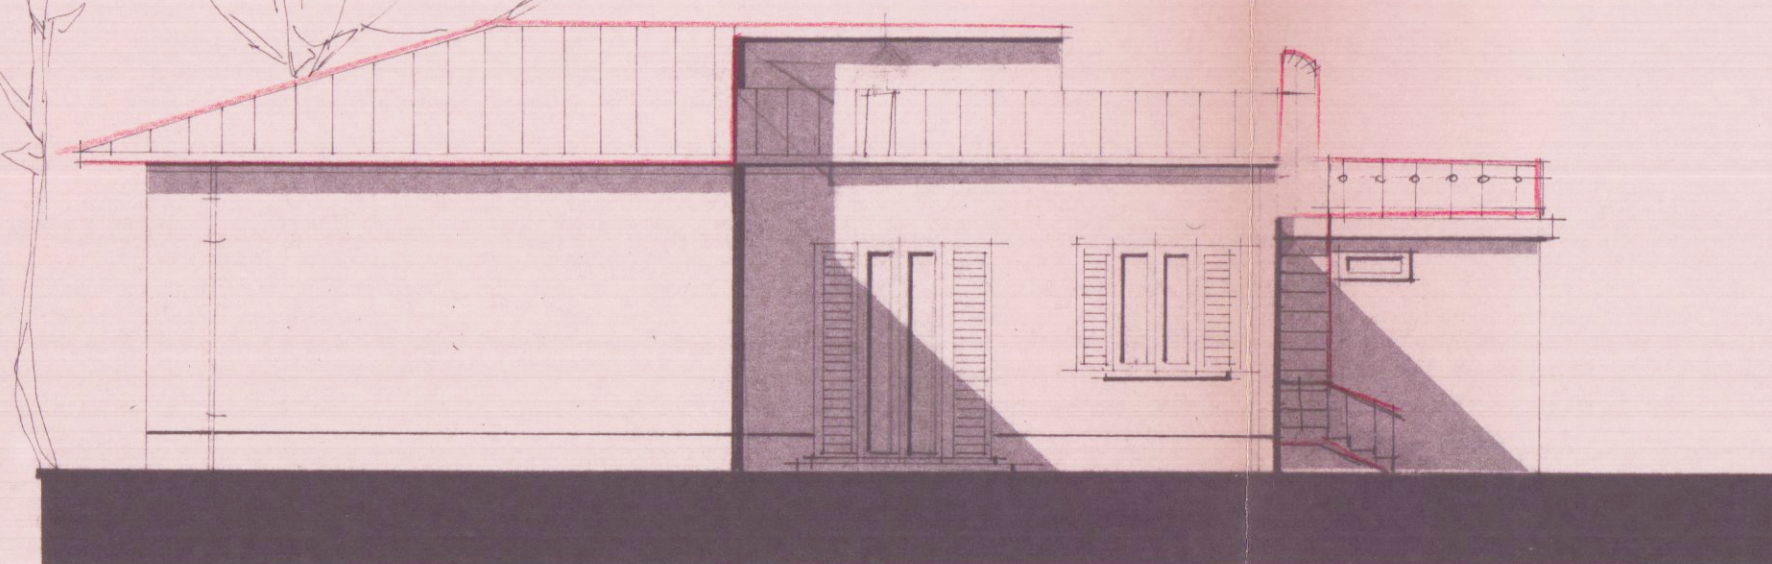


PRO/FETTO NORD

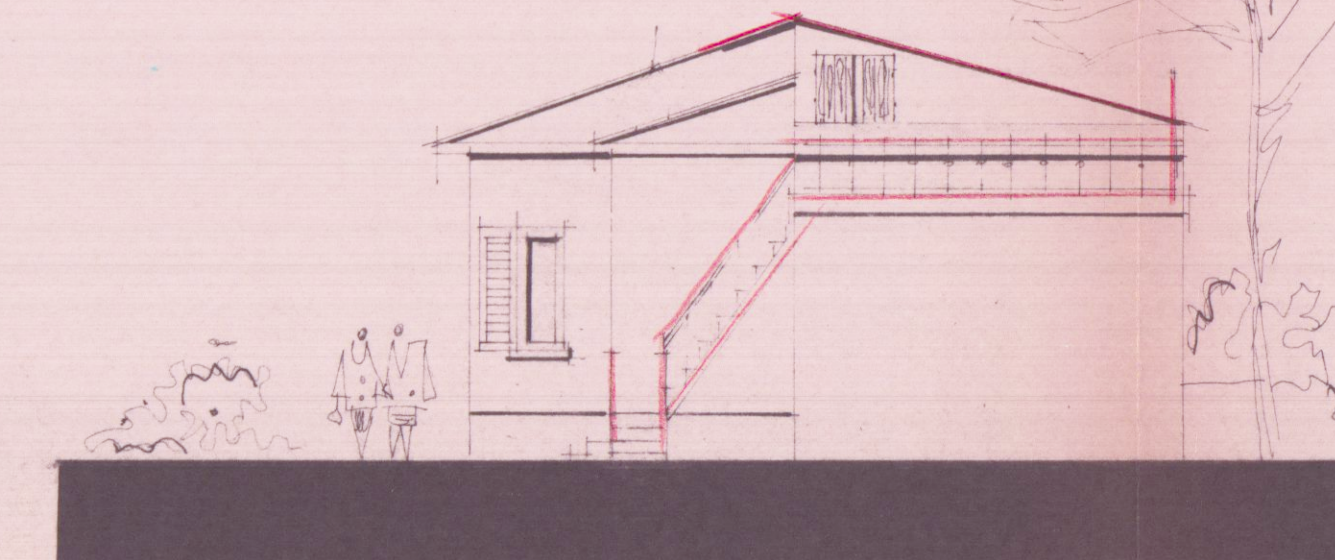


PRO/FETTO OVE/T

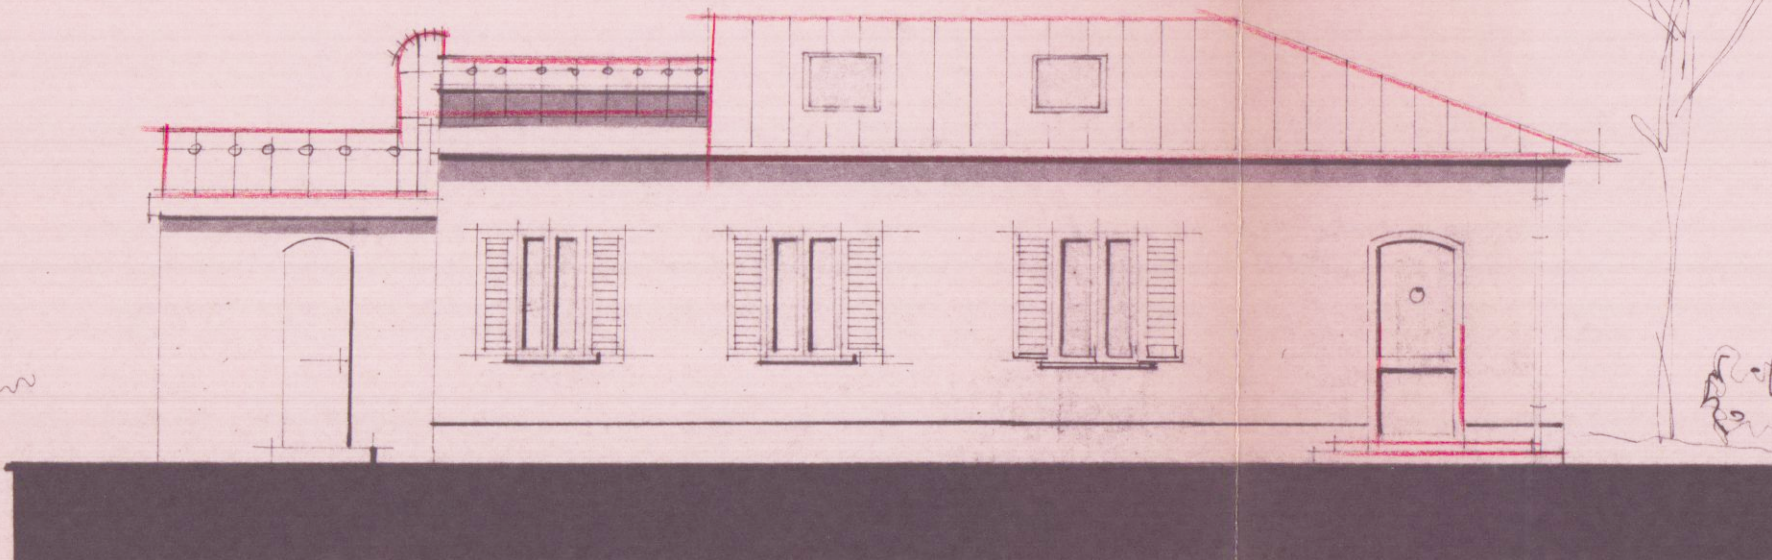

PIANTA SOTTOFETTO AGE//IBILE

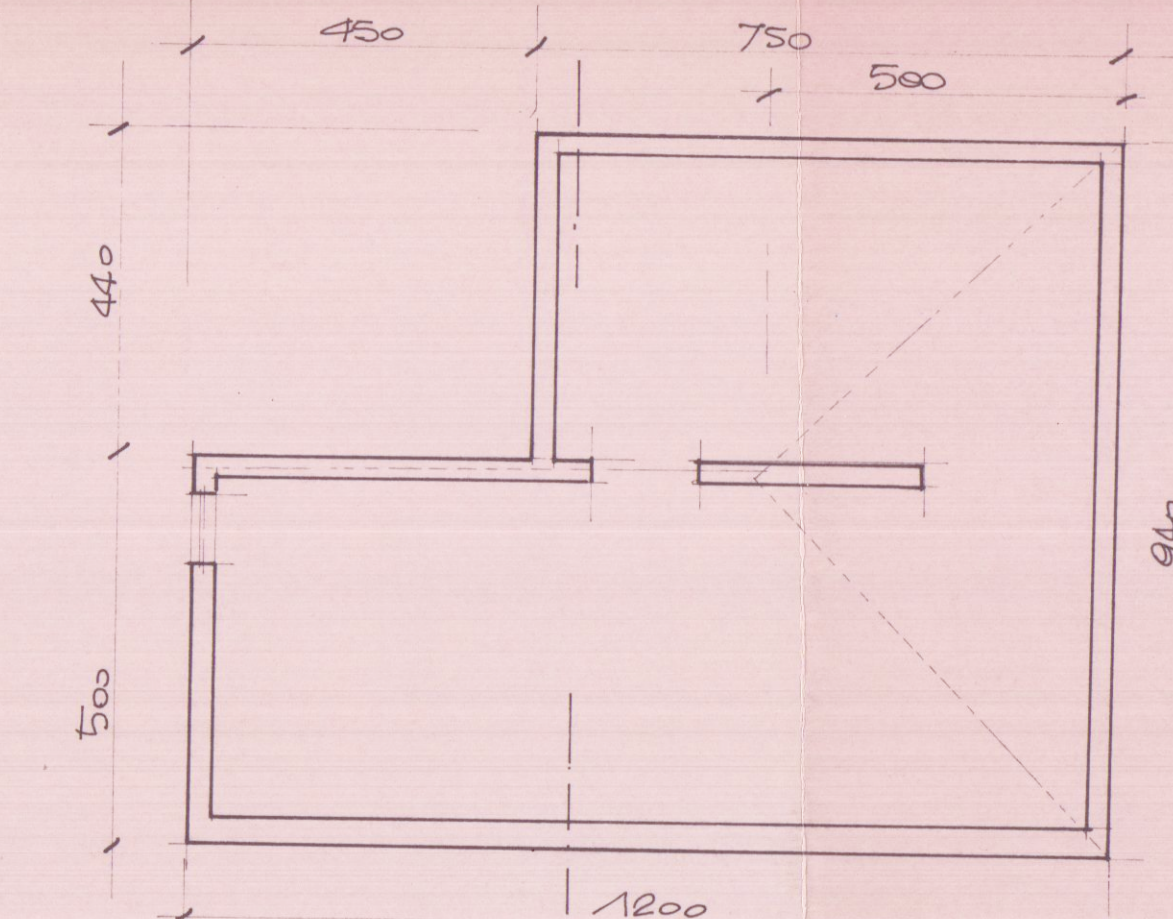

TEGOL
 CALCESTRUZZO
 E LATERIZIO

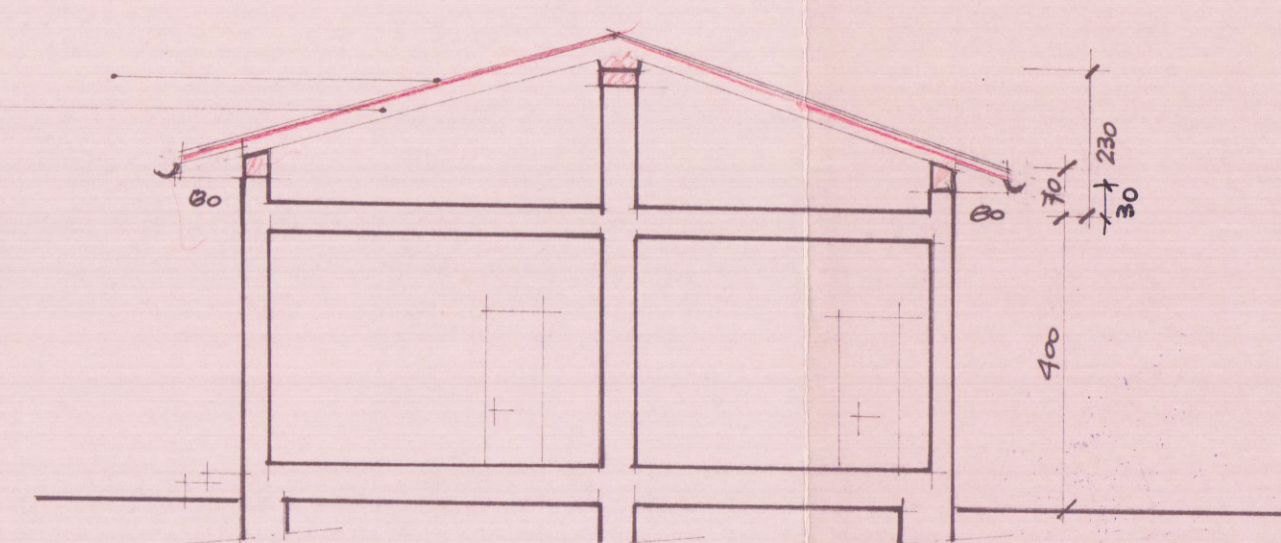

VOLUME SOTTOFETTO DI PROGETTO:

$$\text{MQ: } 750 \times 940 + 450 \times 500 = 93.00 \text{ MQ}$$

$$\text{H MEDIA} = 070 + 230 / 2 = 150 \text{ ML}$$

$$\text{MC: } (93.00 \times 150) - (500 \times 9.40 / 2 \times 160 / 2) =$$

$$\text{MC: } 139.50 - 18.80 = \text{MC } 120.70$$

$$\text{MC IN AUMENTO: } 120.70 - 83.40 = \text{MC } 37.30 \text{ IN AUMENTO}$$