


18 MAG. 1977

1 PROGETTO DI LABORATORIO PER LA LAVORAZIONE DEL MARMO.
PROR SIG. BRIZZI FRANCESCO
SCALA 1/100

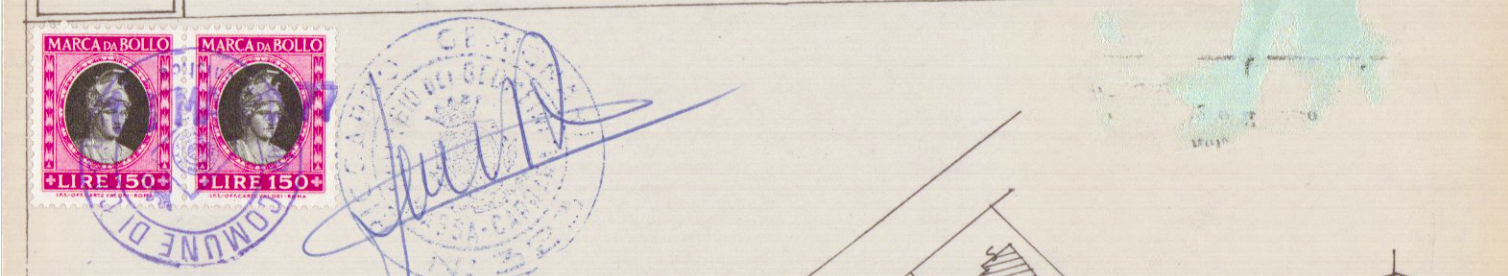

STRALICIO PLANIMETRICO 1/1000
Fog. 72 MAPPA 266-259-269-263
261-262
(Città 7229-5854-7224-7226
Fog. 69)

