
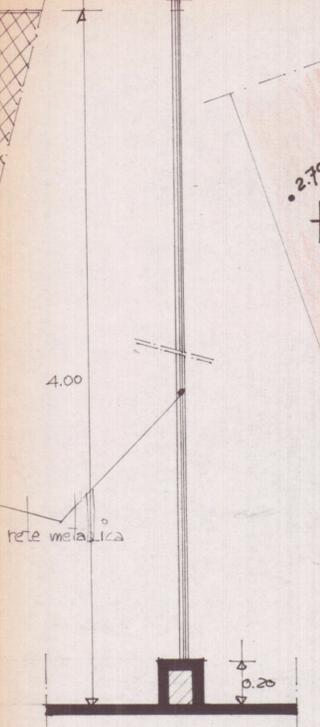
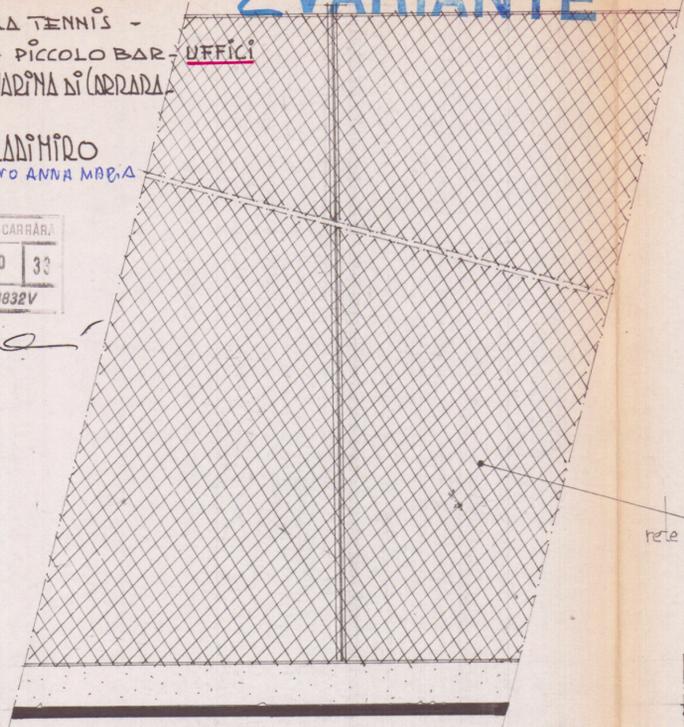


25 GEN. 1982
2 VARIANTE

N° 4 CAMPI DA TENNIS -
- POGGIATOI - PICCOLO BAR - UFFICIO
VIA DEI CORSI - MARINA DI CARRARA



PROPRIETA': MENCONI WILMIRIO
IL PROGETTISTA: VACCHINO ANNA M.B.A.

ORDINE DEGLI ARCHITETTI DI MASSA-CARRARA
dott. arch. GRANAI LUCIO 33
Cod. Fisc. GRM LCU 24404 B832V

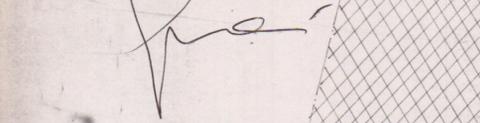


Particolare sezione campo (A.B.C.D.I.F.G.H.I.Q.P.)

1:20

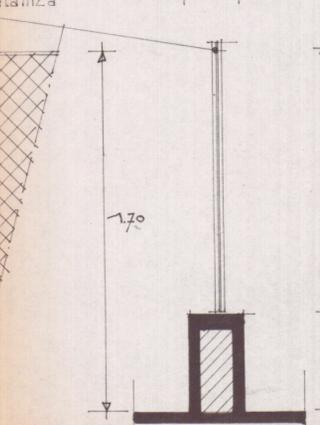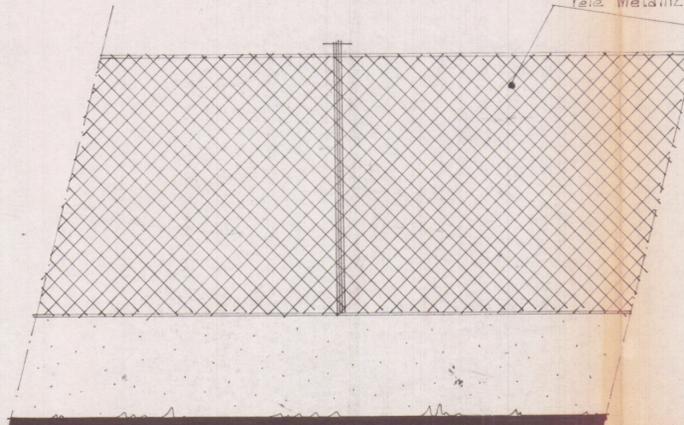

Particolare sezione (A.L.M.H.O.P.)

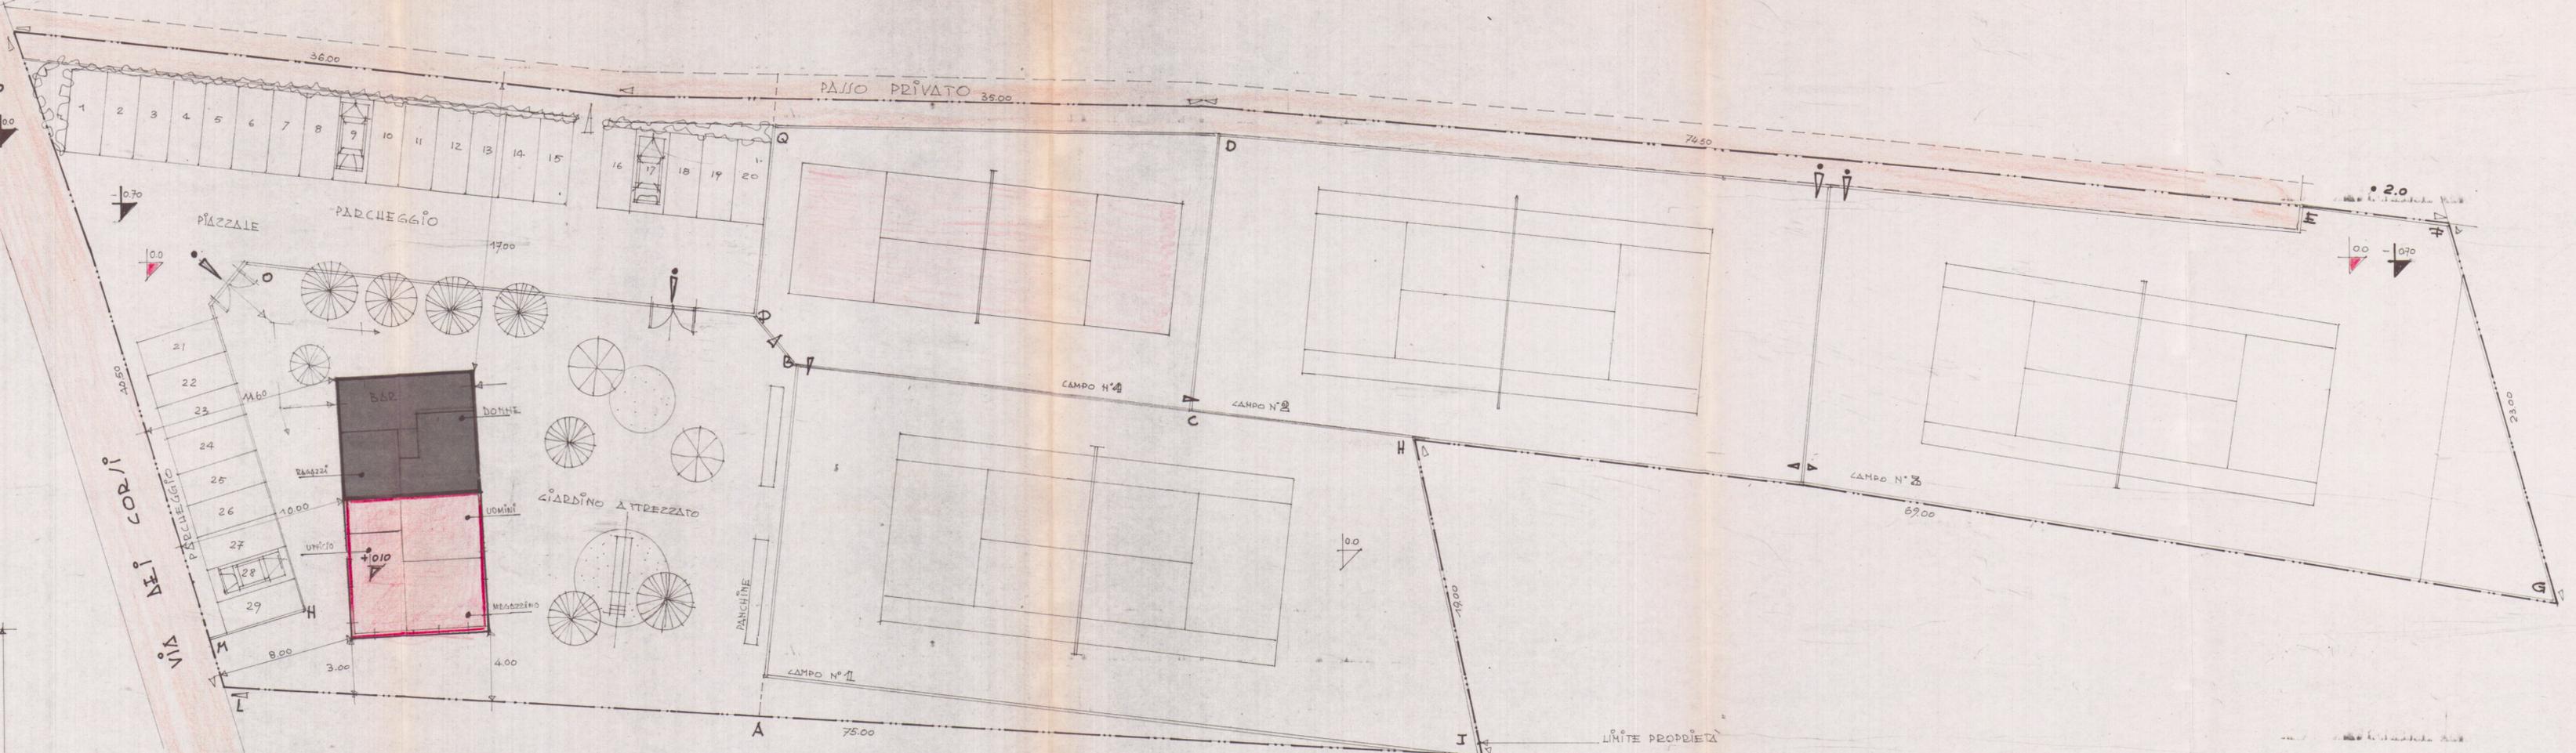

PIANTA SCALA 1:200