

progetto di modifica al villino
 Prof. Dott. Schiaffino Lorenzo
 terreno Fattori-Schiaffino Fossa Maestra
 mappali 2791-2798-2860 foglio 78 sez. A
 progetto approvato:

C.E. del 13-12-1966 n° 19
 Soprintend. Pija-lettera n° 1912 del 9-2-1967

Dott. EMILIO NELLI
 ARCHITETTO


2° Sol

APPROVATO


CONTROLLATO

Approvato dal Sindaco alle condizioni
 indicate nel permesso di costruzione
 N° 48 del 13 DIC. 1966

L. ING. CAPO

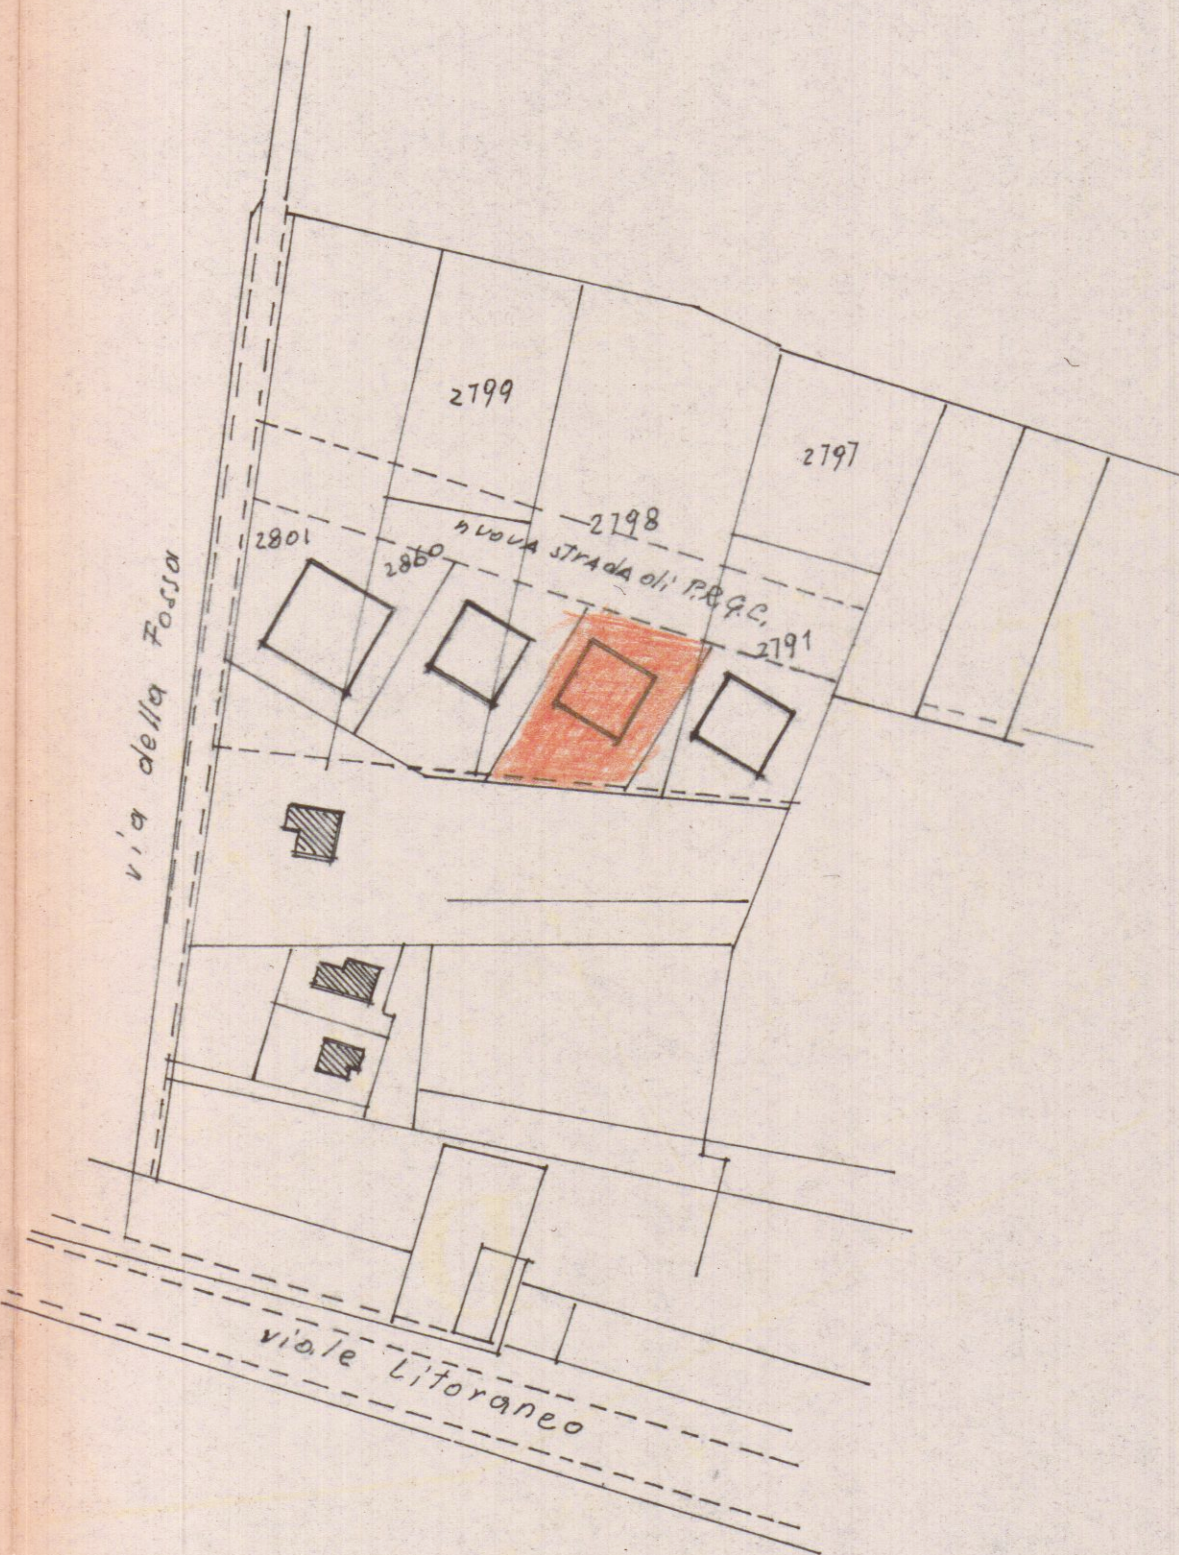

planimetria generale : 1/2000

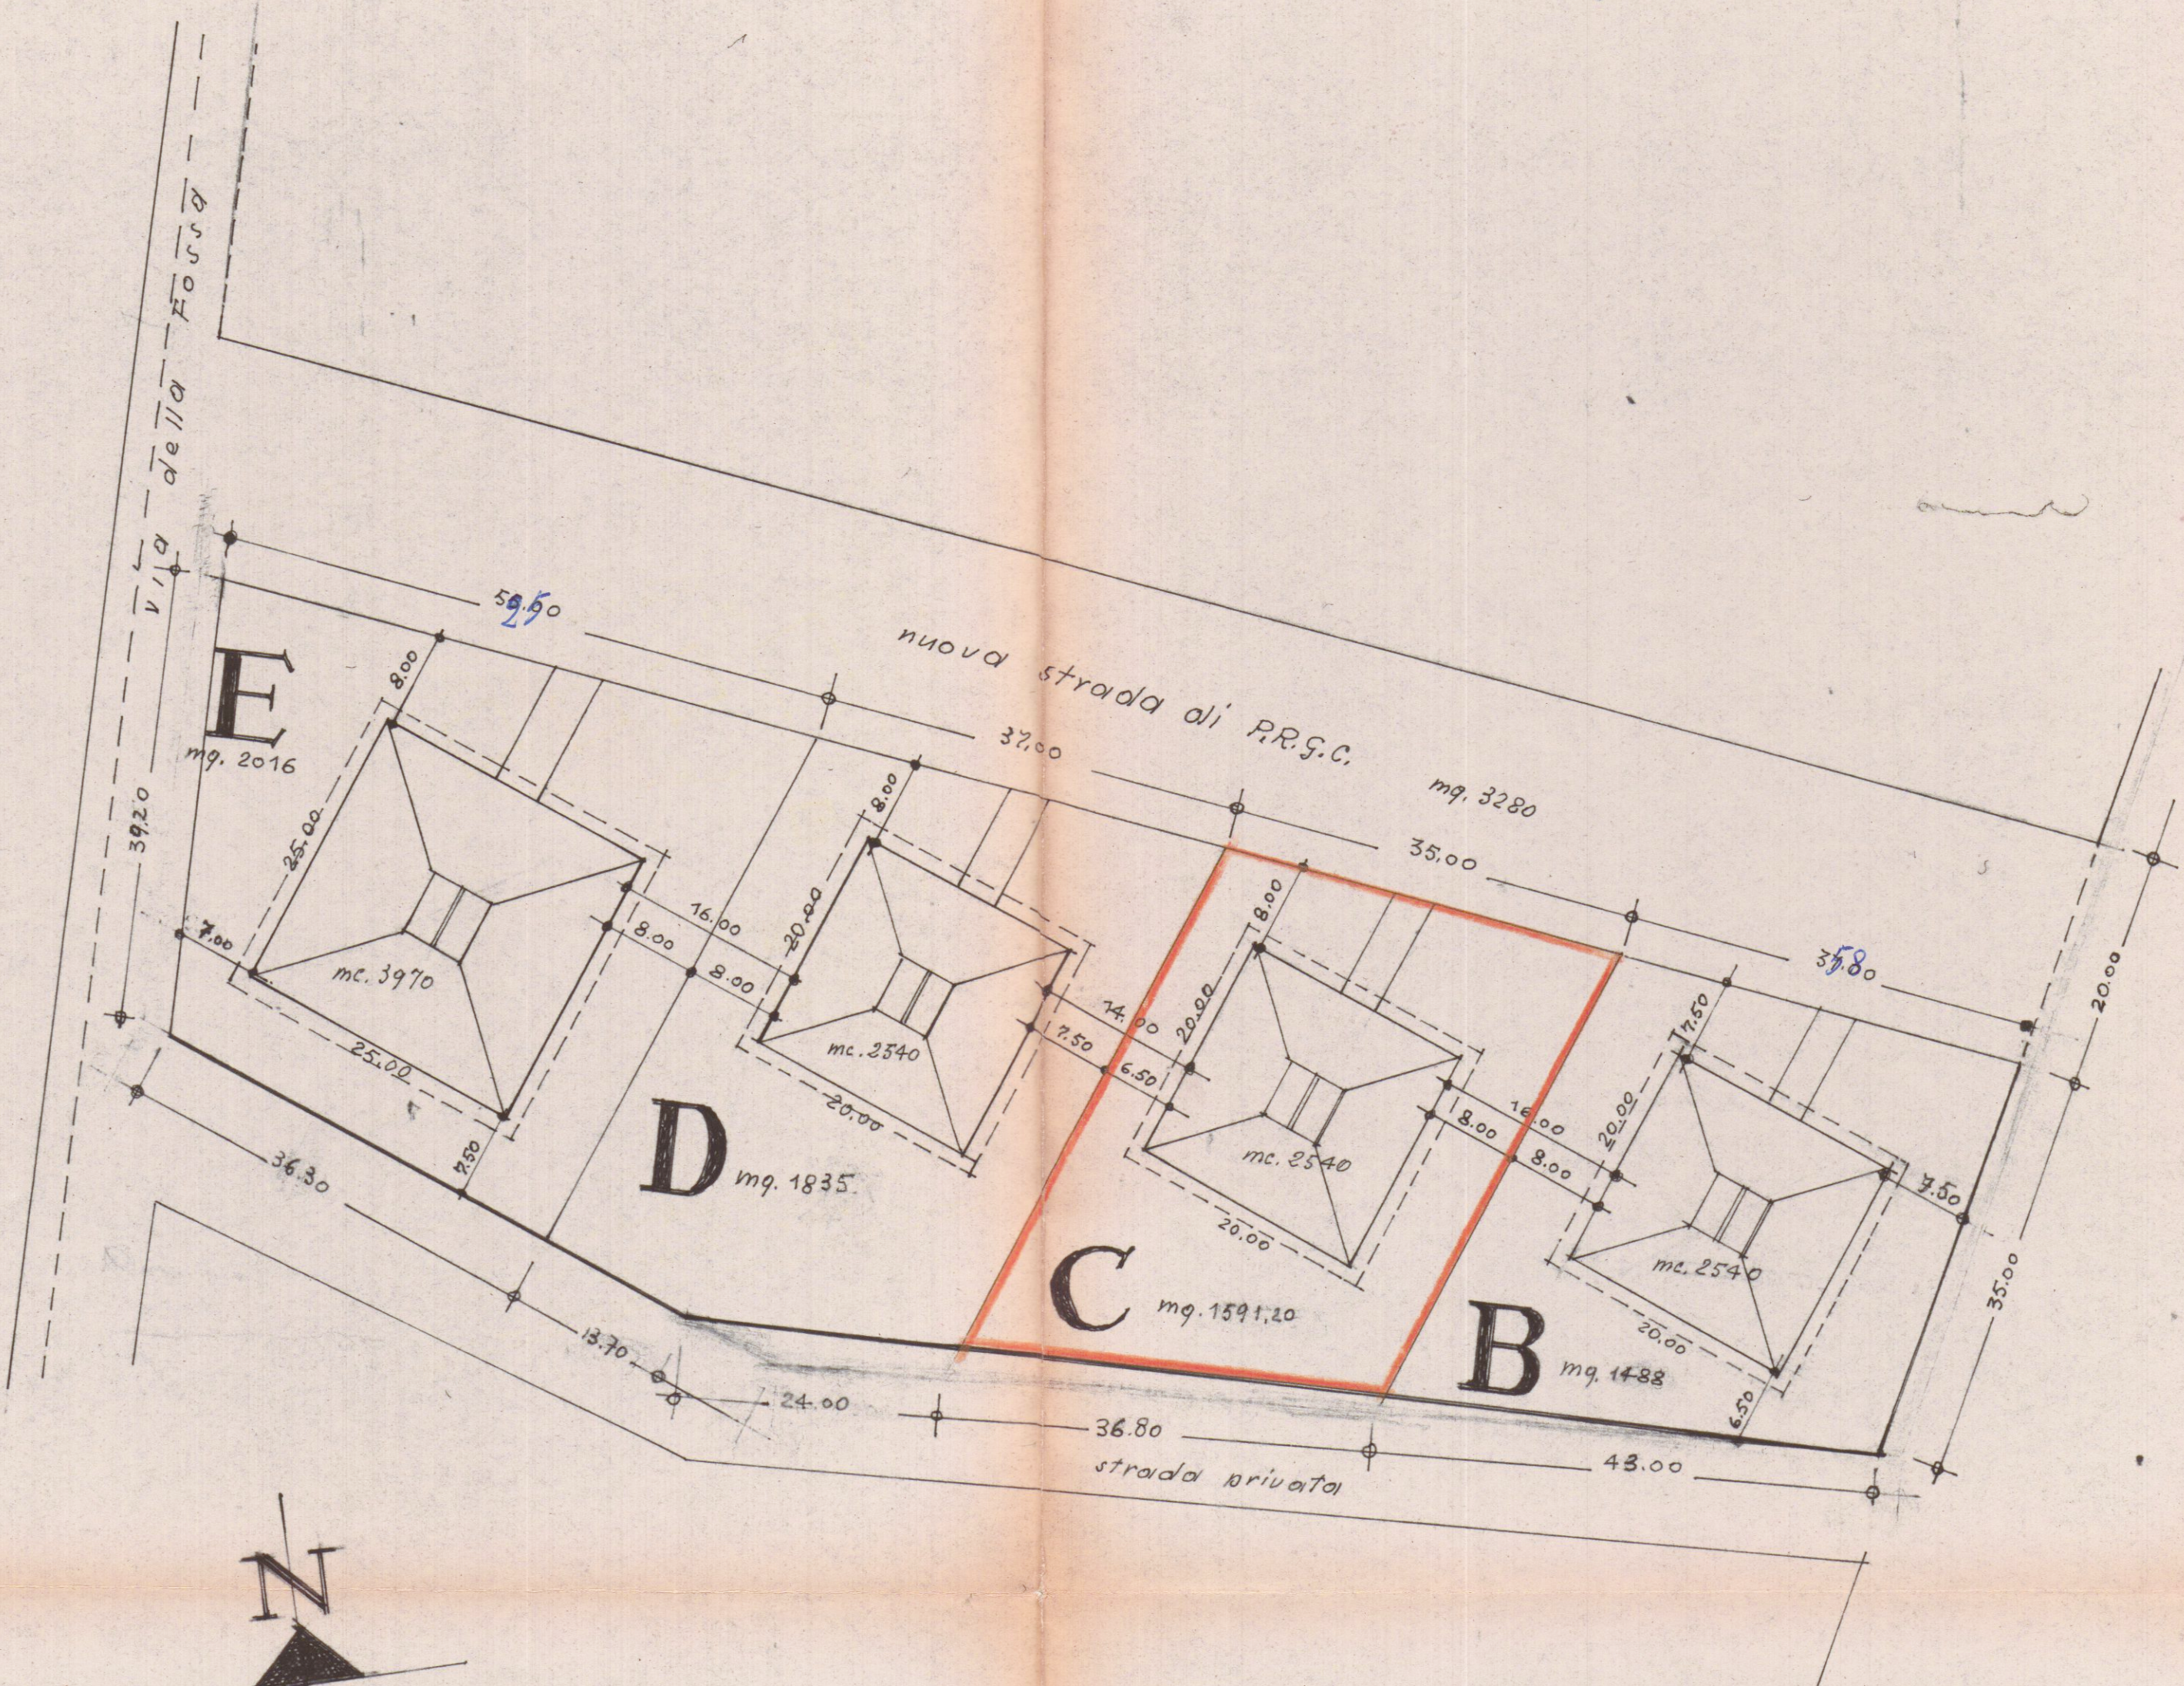

planimetria generale : 1/500