
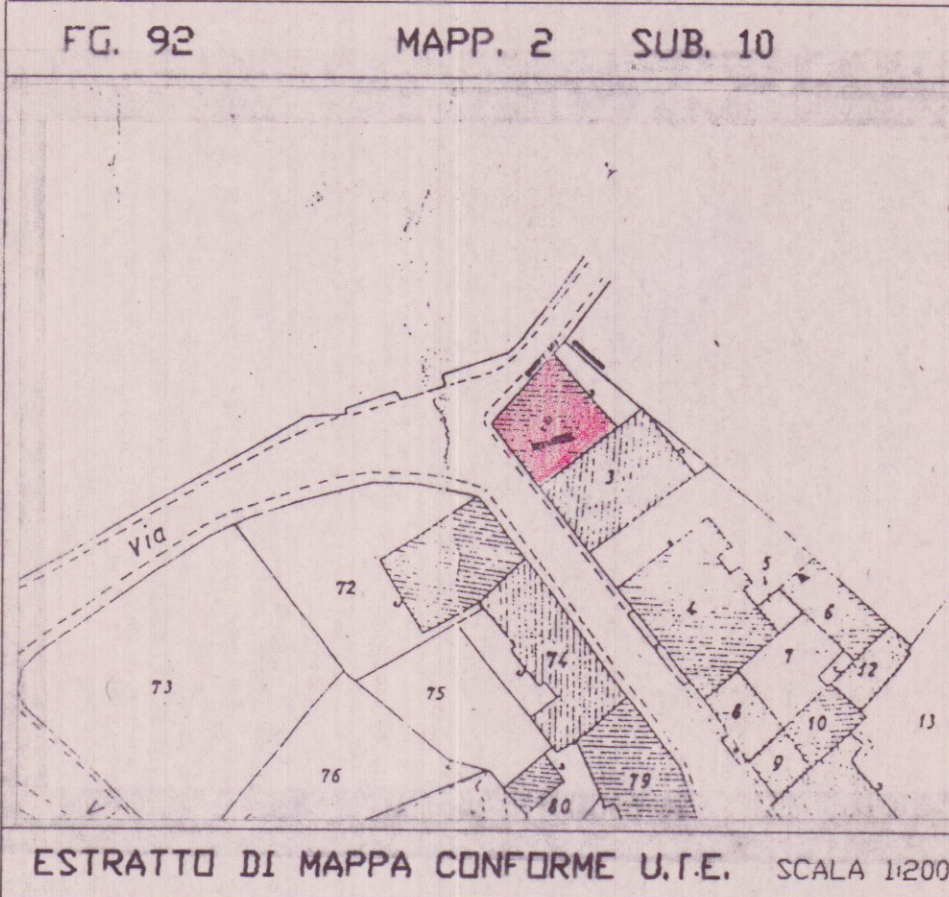
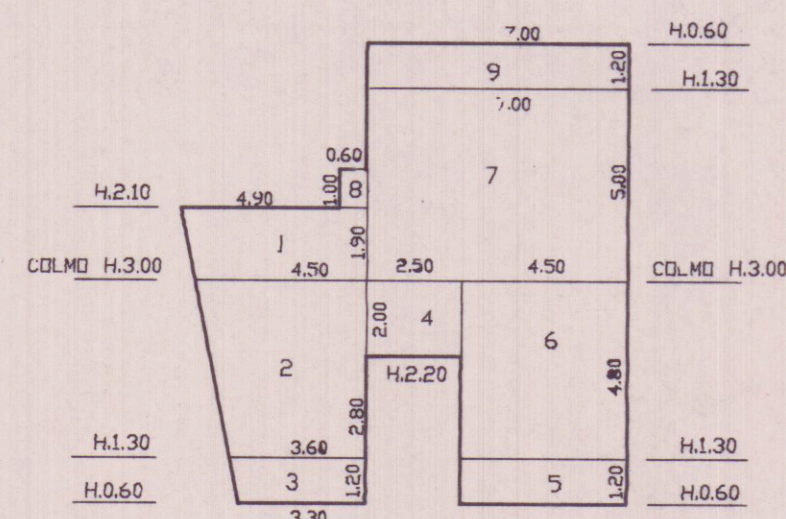
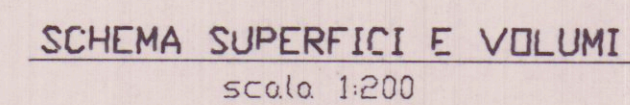
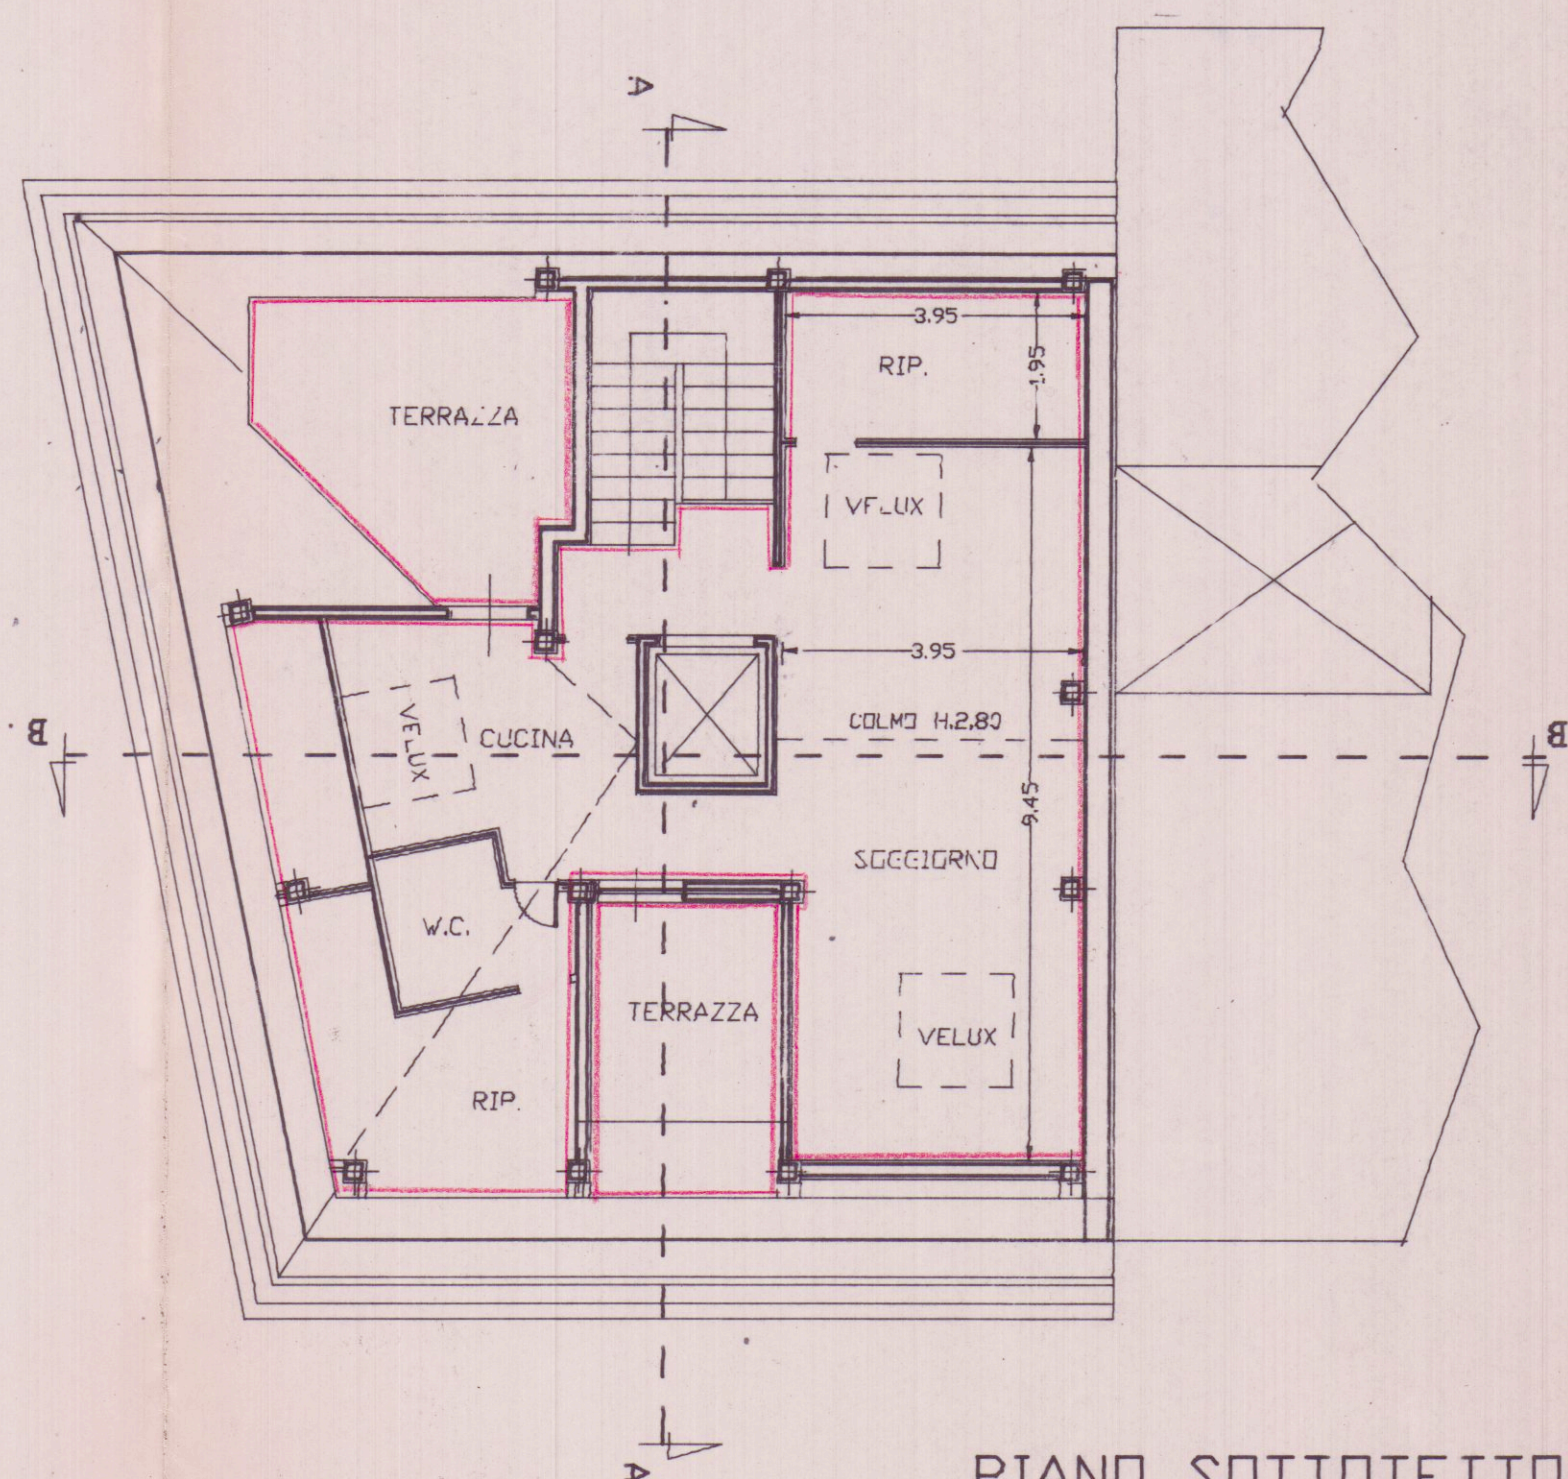
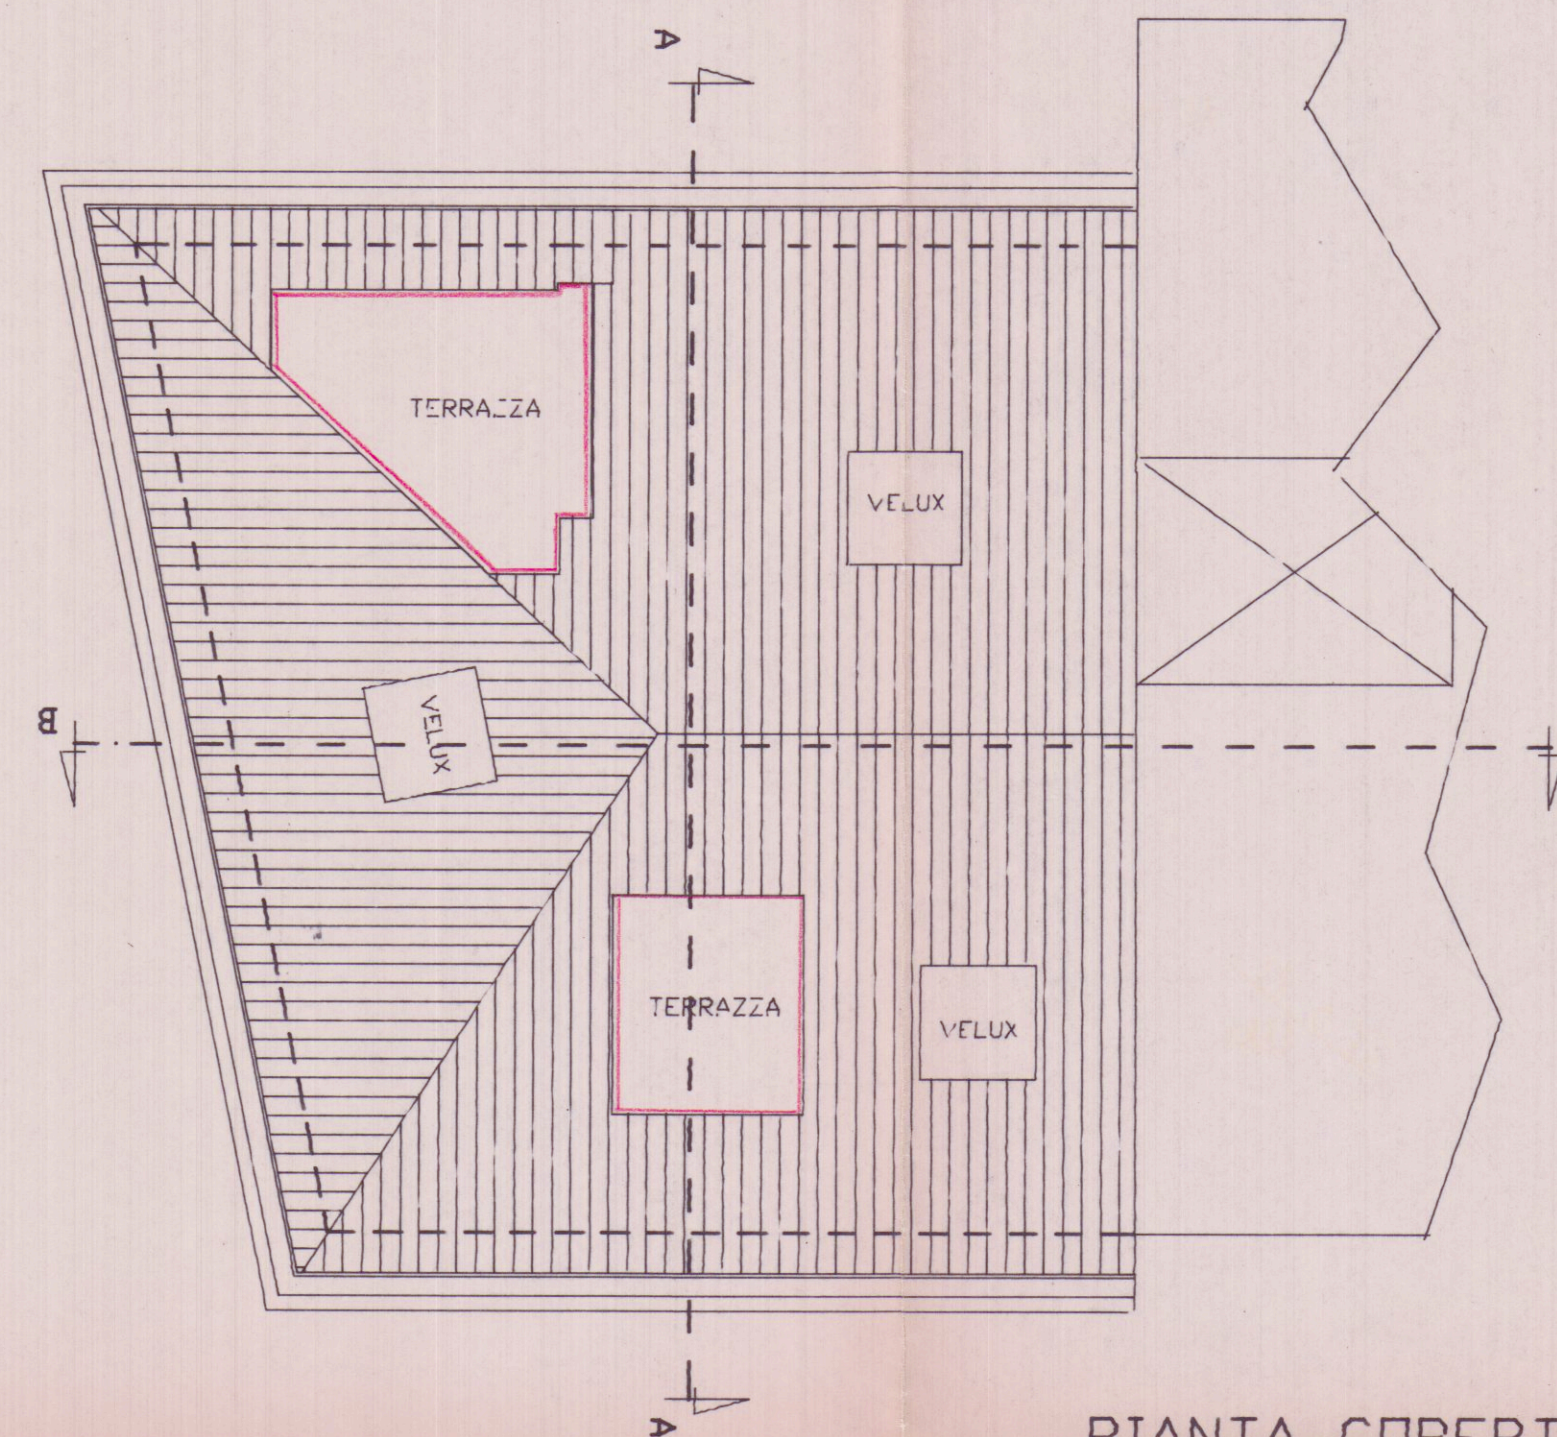
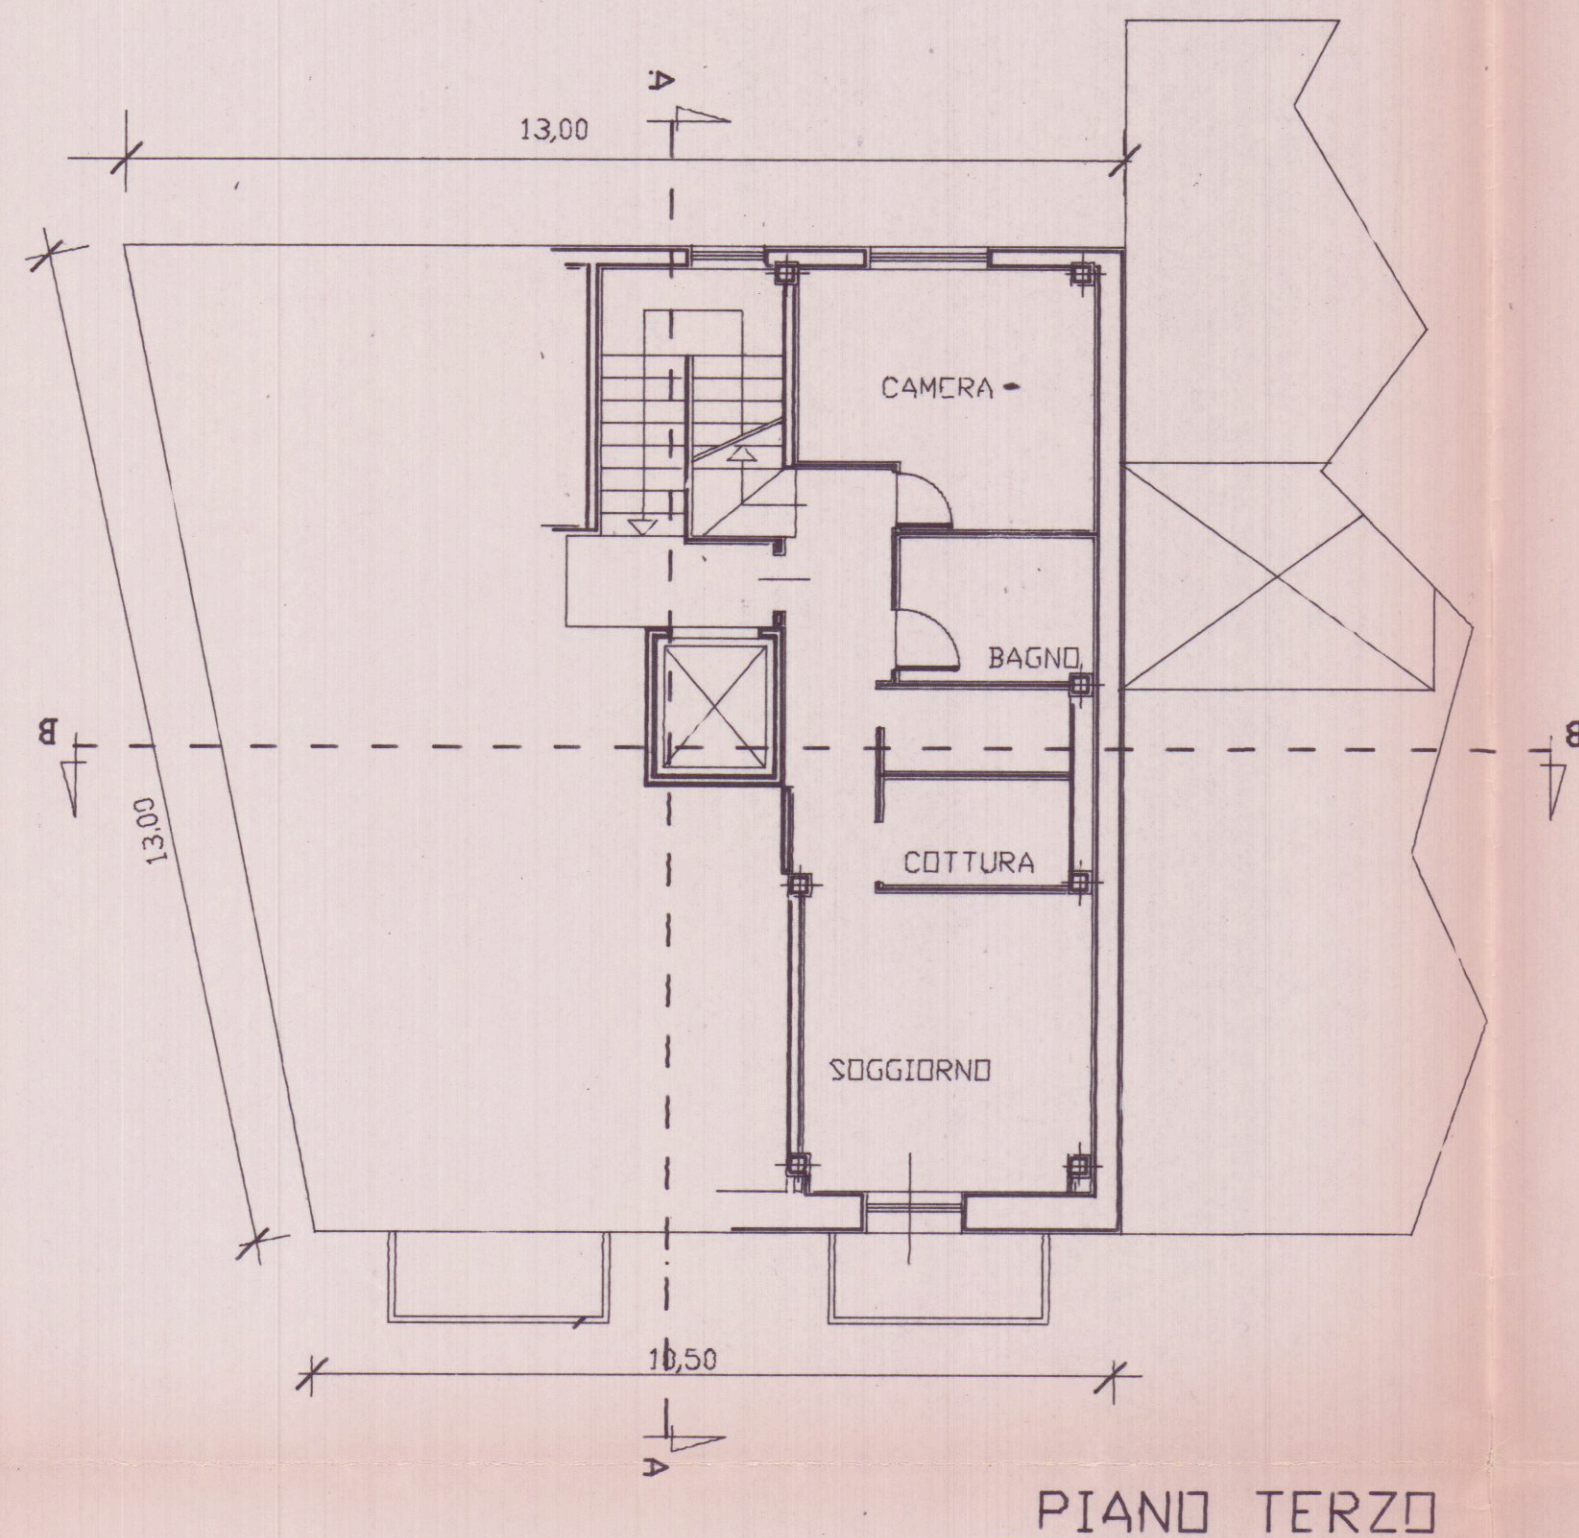
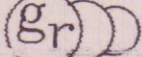


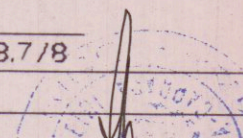

		Geom. RICCI GIORGIO - STUDIO TECNICO - <u>Marina di Carrara - Via Etrusca n°35 - Tel. 0585-788.7/8</u>	
COMMITTENTE:		<table border="1" style="width: 100%; height: 100px;"> <tr><td></td><td></td></tr> <tr><td></td><td></td></tr> <tr><td></td><td></td></tr> <tr><td></td><td></td></tr> <tr><td></td><td></td></tr> <tr><td></td><td></td></tr> <tr><td></td><td></td></tr> <tr><td></td><td></td></tr> <tr><td></td><td></td></tr> <tr><td></td><td></td></tr> </table>																						<table border="1" style="width: 100%; height: 100px;"> <tr><td></td><td></td></tr> <tr><td></td><td></td></tr> <tr><td></td><td></td></tr> <tr><td></td><td></td></tr> <tr><td></td><td></td></tr> <tr><td></td><td></td></tr> <tr><td></td><td></td></tr> <tr><td></td><td></td></tr> <tr><td></td><td></td></tr> <tr><td></td><td></td></tr> </table>																					
<u>IMMOBILIARE</u> <u>CASTRUCCIO s.r.l.</u>		<table border="1" style="width: 100%; height: 100px;"> <tr><td></td><td></td></tr> <tr><td></td><td></td></tr> <tr><td></td><td></td></tr> <tr><td></td><td></td></tr> <tr><td></td><td></td></tr> <tr><td></td><td></td></tr> <tr><td></td><td></td></tr> <tr><td></td><td></td></tr> <tr><td></td><td></td></tr> <tr><td></td><td></td></tr> </table>																						<table border="1" style="width: 100%; height: 100px;"> <tr><td></td><td></td></tr> <tr><td></td><td></td></tr> <tr><td></td><td></td></tr> <tr><td></td><td></td></tr> <tr><td></td><td></td></tr> <tr><td></td><td></td></tr> <tr><td></td><td></td></tr> <tr><td></td><td></td></tr> <tr><td></td><td></td></tr> <tr><td></td><td></td></tr> </table>																					
DENOMINAZIONE:		TAVOLA :		PIANTE DATI DI PROGETTO	
ELABORATO GRAFICO ALLEGATO A DOMANDA DI CONDUO EDILIZIO <u>LG. 724/94</u> Loc. Avenza via Colombara		DIS. N°. 01		DIS. N°. 01	
Archivo	Disegnato erregli	Approvato	Data	SCA'A 1:100	INDICE SOSTITUISCE IL N°. 1 SOSTITUITO DAL N°. 1	
SENZA IL N.S. CONSENSO QUESTO DISEGNO NON SI PUO' RIPRODURRE NE' COMUNICARE.	