

SPETT.LE COMUNE DI

CARRARA

12

7/2/70

D I C H I A R A Z I O N E

Il sottoscritto GIUSEPPE PREGLIASCO si obbliga di far inserire, negli atti di vendita degli appartamenti del "piano attico" del fabbricato in costruzione in Carrara Via 7 luglio angolo Via Cavour, la seguente clausola limitativa: "E' fatto assoluto divieto di costruire sulla terrazza dell'attico prospiciente le Via 7 luglio e Via Cavour, anche con costruzioni a carattere precario come vetro, alluminio, legno "cc.".

Il qui pur sottoscritto Dott. FRANCESCO ZUCCARINO, Notaio in CARRARA, dichiara che nei rogandi atti di vendita di cui sopra inserirà la detta clausola limitativa.


Con osservanza.

Carrara 4 aprile 1970.

Francesco Zuccarino

[Handwritten signature]



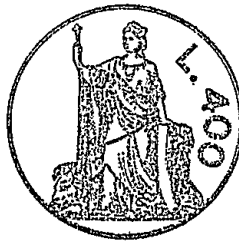

Ingegnere Dr. GIUSEPPE ZACUTTI
19100 LA SPEZIA - Via Tolone, 3 - Tel. 38274

DICHIARAZIONE

Handwritten signature/initials

Premesso che l'Impresa Bregliasco Giuseppe ha in corso di costruzione un fabbricato di civile abitazione in Carrara in fregio alle Vie VII Luglio e Cavour

Handwritten signature/initials
6/19

Premesso che è prevista la costruzione di un piano di attico arretrato di ml. 3,00

Premesso che appariva non tecnicamente corretto il costruire appoggiando al solaio di copertura sul solaio di calpestio

ciò premesso si è ritenuto opportuno appoggiare il solaio di copertura sui pilastri di perimetro arretrando come previsto di ml. 3,00 le murature di tamponamento.-

In fede

Ingegnere Dr. GIUSEPPE ZACUTTI
19100 LA SPEZIA - Via Tolone, 3 - Tel. 38274

11, - 3 APR 970

Handwritten signature of Giuseppe Zacutti

COMUNE DI CARRARA

Ripartizione Igiene e Sanità

RELAZIONE IGIENICO SANITARIO

(da allegarsi ai progetti)

Cucina: sarà provvista di canna e cappa fumaria Si l'acquaio sarà munito di sifone idraulico Si le luride verranno allontanate a mezzo di Canali fognari e convogliate in septica Municipale

Gabinetto: sarà a caduta diretta Si a W.C. o ~~tubo~~ con cassetta di cacciata Si le pareti verranno impermeabilizzate Si (solo per le case rurali) aereazione dal gabinetto, saranno convogliati in pozzo nero a tenuta a una camera a due camere dista dalla casa m. in una fossa settica a Si

 camere Dimensioni: lunga m. 6.45
1.40 larga 1.85 altezza liquido
 altezza totale 1.85

Essa risponderà ai requisiti tecnici indicati nelle allegate sezioni dista dalla casa i liquami chiarificati verranno convogliati in una fossa a perdere (vedi allegata planimetria) nella fogna cittadina Si Altri sistemi

 Il pozzo a perdere dista dalla casa m.

E' ubicato rispetto alla casa

Approvvigionamento idrico: Avviene direttamente dall'acquedotto Si con serbatoi Si che alimentano anche la cucina Si non alimentano la cucina da un pozzo cisterna dista dalla casa m. dalla concimaia dal pozzo nero m. dalla fossa settica m. dalla fossa a perdere m. il pozzo è fondo m. è a valle a monte del pozzo nero fossa settica fossa a perdere concimaia

Immondizie: Verranno raccolte: in una concimaia dalla Nettezza Urbana Si i bidoni provvisoriamente verranno sistemati Ripartizione
Areato

Isolamento: Attorno alla casa verrà costruito un marciapiede perimetrale Si si prevede l'esistenza di un vespaio alto mt. 0.25 sarà aereato Si si provvederà all'isolamento laterale dei muri Si (solo per i semin

2) La superficie delle finestre non sarà inferiore a $1/10$ della superficie delle stanze no

3) gli scalini avranno una pedata di cm. 39 una alzata di cm. 18

Le scale saranno aeree ed illuminate direttamente Si interrotte da pianerottoli

4) Le pareti esterne saranno intonacate Si le acque meteoriche verranno allontanate tramite Canalizzazione

sarà fatto uno stenditoio Si dove Terrazza. La casa sarà soffittata Si la copertura sarà eseguita in tegole Romane

Ciò garantisce sufficientemente l'impermeabilità e l'isolamento termico dell'ultimo piano.

Isolamento acustico dell'ascensore:

L'isolamento acustico dell'ascensore verrà eseguito: 1°) collegando le guide a pesanti blocchi di calcestruzzo o di altro materiale atto a non trasmettere le vibrazioni provocate dall'impianto; 2°) rendendo indipendente la gabbia dalla struttura circostante mediante opportuna intercapedine fatta con materiali isolanti; 3°) installando il motore su supporti elastici o altro materiale idoneo ed appoggiandolo sul pavimento costituito da materiale fono-assorbente. Le porte saranno munite di opportuni mezzi atti ad attutire i colpi all'atto della chiusura;

Cucine: Le cucine dotate di una cappa e di una canna fumaria di dimensioni atte ad allontanare i vapori ed i gas prodotti durante la cottura degli alimenti. La canna sarà indipendente, circolare, quadrata, rettangolare (x), le dimensioni minime della sezione sono di cmq. _____ e servirà l' _____ cucina _____ de _____ pian _____ e di cmq. _____ di sezione per le cucine de _____ pian _____.

Oppure (x).

Le cucine saranno munite di canne multiple tipo Shukl

La sezione del collettore principale sarà di cmq. 480. Vi saranno collegate n° 8 cucine la cui canna fumaria (collettore secondario) avrà una sezione di cmq. 120. Il collegamento avverrà a m. 270 dal pavimento del piano superiore (complessivamente la sezione del collettore principale sarà pari o superiore alla somma delle sezioni delle canne delle varie cucine). La canna dell'ultimo piano nel caso di impiego di canne multiple sarà sempre indipendente. La canna multipla o singola terminerà con un conduttore statuto a m. 120

scaldamento domestico:

a) - per appartamento:

L'appartamento sarà dotato di un impianto di riscaldamento singolo. La canna fumaria sarà indipendente di sezione di cmq. 150 e terminerà oltre il culmine del tetto di m. 120 e sarà munita di aspiratore statico.

b) - per scaldabagno:

L'appartamento sarà dotato di scaldabagno a gas, carbone, legna, gas liquido, che rosene o altri combustibili liquidi (x). Questo focolare verrà fornito della relativa canna fumaria munita di aspiratore statico e di dispositivo atto ad evitare rigurgiti o reflussi d'aria. (la sezione della canna sarà di cmq. 1200). (ma)

c) - per costruzioni dotate di riscaldamento centrale:

La caldaia verrà sistemata in locale direttamente comunicante con l'esterno. Il locale sarà munito di apertura minima di cmq. 50 di superficie che rimarrà sempre aperta per l'aerazione e ventilazione del locale, oltre la porta e le finestre regolamentari. Il volume da riscaldare previsto sarà di mc. 330, la potenza della caldaia di Cal/h 4. La canna fumaria avrà l'altezza di m. 1850 e una sezione di cmq. 1500.

Nella costruzione di canne fumarie verrà utilizzato materiale coibente atto ad impedire perdite di calore. I giunti di pezzi prefabbricati saranno impermeabilizzati, la parete interna delle canne fumarie sarà liscia e priva di sporgenze. Le canne fumarie non presenteranno tratti orizzontali, i collegamenti necessari in casi particolari avranno una inclinazione di gradi 45 ed avranno una lunghezza non superiore a m.3.

Le canne fumarie non presenteranno restringimenti.

L'aspiratore statico avrà una superficie di $5/4$ rispetto alla sezione della canna.

IL TECNICO



Dr. Ing. DONATELLI

CARRARA

IL PROPRIETARIO

Sazzi Renzo

N. VASI	N. PERSONE	CONSUMO MEDIO GIOR.	DIMENSIONI SUGGERITE										VOLUME UTILE								VOLUME TOTALE			
			LUNGHEZZE				Lati. 2 ^a h.	Appez. Liquido	H. Art. Tot.	Lati. 1 ^a h.				Lati. 2 ^a h.				Lati. 3 ^a h.						
			3 ^a Camera		4 ^a Camera					2 ^a Camera		3 ^a Camera		1 ^a Camera		2 ^a Camera		3 ^a Camera		4 ^a Camera				
			2 ^a Cam.	3 ^a Cam.	2 ^a Cam.	3 ^a Cam.				1 ^a Cam.	2 ^a Cam.	1 ^a Cam.	2 ^a Cam.	1 ^a Cam.	2 ^a Cam.	1 ^a Cam.	2 ^a Cam.	1 ^a Cam.	2 ^a Cam.	1 ^a Cam.	2 ^a Cam.			
14	20	2000	220	110	110	165	110	140	175	3390	1695	1695	2540	4235	2120	2120	2120	2120	3175					
27	40	4000	250	125	125	190	150	155	190	5815	2910	2910	4345	7120	3560	3560	3560	3560	5340					
40	60	6.000	300	150	150	225	180	160	195	8640	4320	4320	6480	10530	5265	5265	5265	5265	7900					
54	80	8000	350	175	175	260	200	180	195	11200	5600	5600	8320	13650	6820	6820	6820	6820	10140					

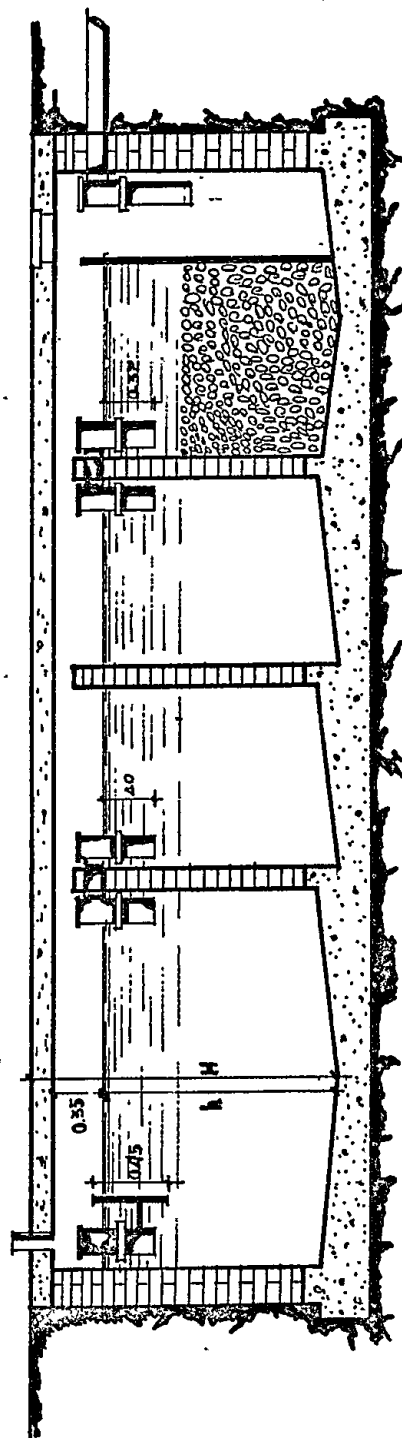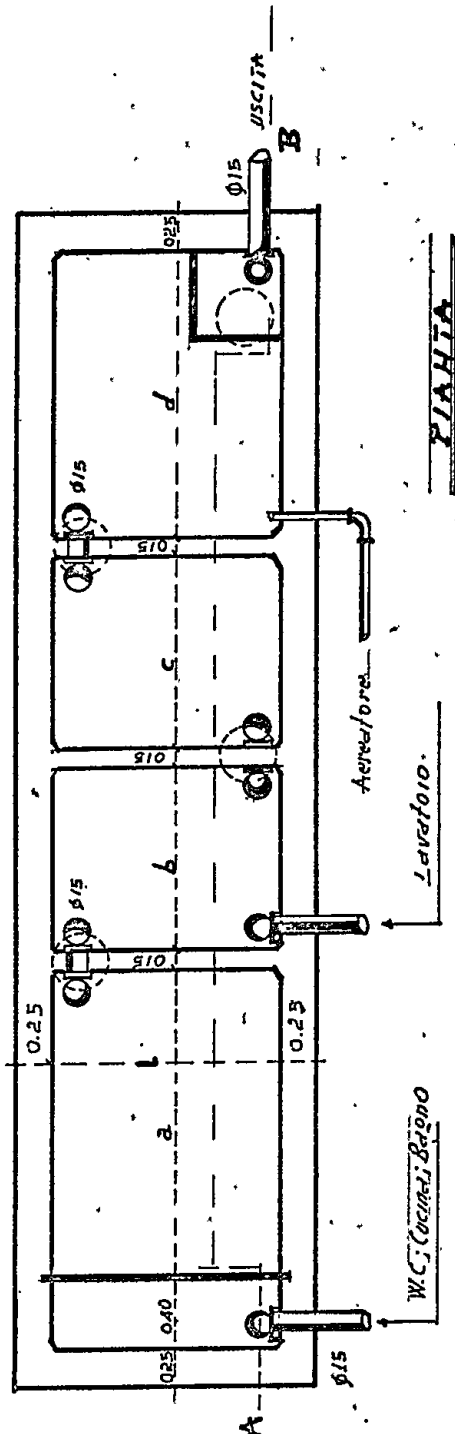

PREGLIATO

Fonte Pirella


UFFICIO TECNICO ERARIALE

SEZIONE AUTONOMA

MASSA CARRARA

COMUNE DI Carrara

32

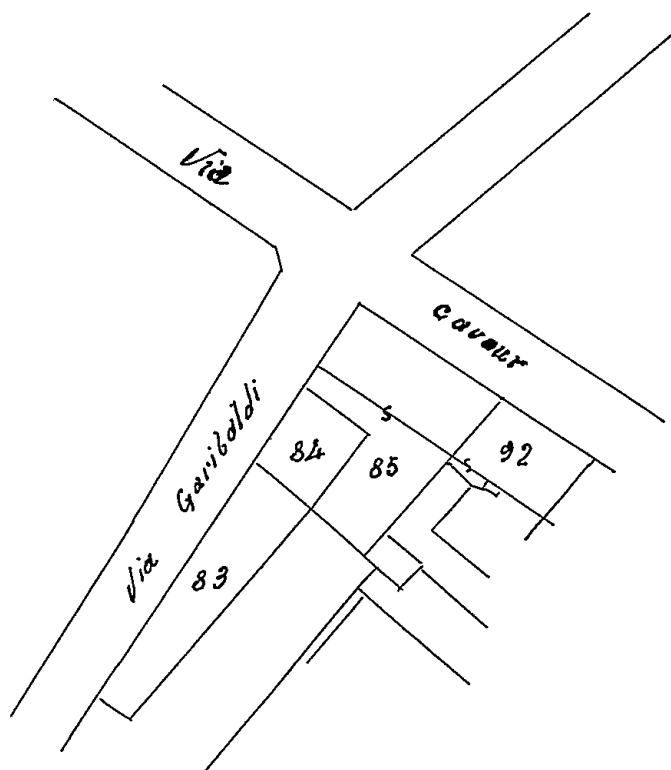

N. 3324 mod. 8
DIRITTI ERARIALI

Diritto fisso	L.	6
Ettari	L.	
Particelle N.	L.	
Particelle confinanti N.	L.	4
Part. conf. sempl. accennate N.	L.	
Per tratti di strada, fossi,	L.	
TOTALE L.		<u>10</u>

DIRITTI DI DISEGNATORE

Diritto fisso	L.	300
Ettari	L.	80
Particelle N. <u>4</u>	L.	120
Particelle confinanti N.	L.	
Part. conf. sempl. accennate N.	L.	
Per tratti di strada, fossi,	L.	120
TOTALE L.		<u>540</u>

N.° 317
Registro mod. 25
Lire 380
IL DIRETTORE



Sex I foglio 42
Scala 1:1000

Si rilascia il presente estratto di mappa a richiesta del
Sig. Ing. Del Nuo. N... consentiti dalla Legge

Massa

MAG. 1962



INGEGNERE CAPO ERARIALE


[Handwritten signature]

UFFICIO TECNICO ERARIALE

SEZIONE AUTONOMA
MASSA CARRARA

COMUNE DI Carrara

276

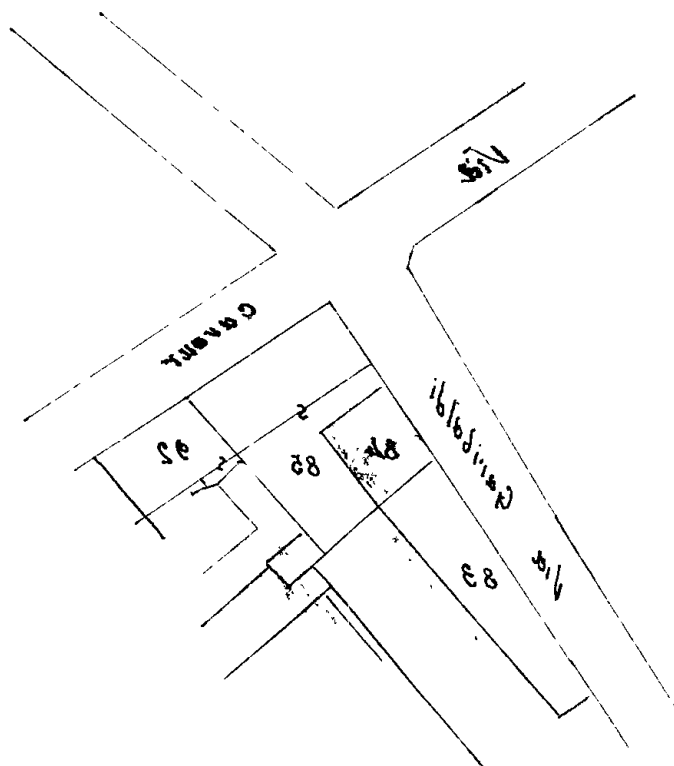

2ex I foglio 42
Scala 1:1000

IL DIRETTORE
No. 817
Prestato mod.



Si rilascia il presente esatto di mappa a richiesta del
consentiti dalla Legge

INGEGNERE CAPO ERARIALE



mod. 8
DIRITTI ERARIALE

Diritto fuso
Ellari
Particelle N.
Particelle confinanti N.
Part. conf. semp. accennate N.
Per tratti di strada, fossi,
TOTALE L. 10

DIRITTI DI DISGNATORE

Diritto fuso
Ellari
Particelle N. 4
Particelle confinanti N.
Part. conf. semp. accennate N.
Per tratti di strada, fossi,
TOTALE L. 270

Carrara

9.7.1961

fabbricato

to per la costruzione di

n. Carraro

via

7 Luffio

su terreno di pro-

P.422. R.2

mappale

ALL'INGEGNERE CAPO

S E D E

ato il sopradetto progetto, si fa rilevare quanto segue:

PIANO REGOLATORE 1941 :

Classificazione della zona su cui sorge il fabbricato

Zona Intorno- Difformità o meno del progetto dalle previsioni di P.R. circa:
P.R.G.

- distanza dalla strada

- distanze dai confini

- superficie coperta

- superficie coperta/ sup. terreno

- volumetria

- altezza del fabbricato

- n° dei piani

- piano attico

- cortili interni

- aggetti e sporgenze

- superficie parcheggio

- altre prescrizioni particolari di P.R.

PIANO REGOLATORE 1966 :

- Classificazione della zona su cui sorge il fabbricato

Zona A e densazione anche nel fabbricato- difformità o meno del progetto dalle previsioni di P.R. circa:
P.R.G.

- distanza dalla strada

- distanza dai confini

- superficie coperta

- sup. coperta/ sup. terreno

- volumetria

- altezza del fabbricato

- n° dei piani

- piano attico

- cortili interni

- aggetti e sporgenze

- superficie parcheggio

- altre prescrizioni particolari di P.R.

IL TECNICO

L'ARCHITETTO CAPO SEZIONE

CARLO VANNUCCI

CARRARA

Carrara 21/4/1969


Spett/le
Ufficio Urbanistica
Comune di Carrara

4//

Il sottoscritto Vannucci Carlo, residente in Carrara
Via Don Minzoni 19, proprietario del fabbricato sito in via
Cavour nri. 1c-3-3a-3b angolo Via 7 Luglio n.ri 16a-16b-16c
dichiara che procederà al passaggio dell'area su cui trovasi
il suddetto fabbricato alla Impresa di Costruzioni Giuseppe
Pregliasco, non appena gli inquilini che attualmente occupano i
fondi avranno lasciato liberi i locali e potrà così essere
dato inizio ai lavori di demolizione.

Distinti saluti

Carlo Vannucci

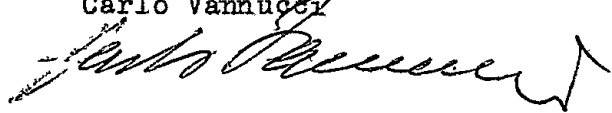

Costruzione nuovo fabbricato
Progetto approvato Comm. Edil. 31/8/1968

COMUNE di CARRARA

Ufficio Urbanistica

Prot.n°

18274

Carrara li

27 XI. 68

OGGETTO: Accoglimento della domanda di costruzione.

Dazzi Enzo

Al Sig.....

.....

.....

Mi prego informare la S.V. che la domanda di.....

Ve 7 luglio CARRARA

è stata accolta dalla Commissione Edilizia n° 23 del 26 XI. 68

Nel contempo si comunica che la pratica è stata inviata all'esame di competenza:

- Si a) dell'Ufficio Sanitario;
- di b) del Corpo dei Vigili del Fuoco di Massa Carrara;
- No c) del Consorzio per la Zona Industriale Apuana;
- No d) della Soprintendenza ai Monumenti e Gallerie di Pisa.

La S.V. è invitata a voler consegnare all'Ufficio Urbanistica estratto di mappa e titolo di proprietà, onde ottenere la licenza di costruzione.

Per eventuali notizie in merito, la S.V. è invitata a volersi presentare alla Sezione Urbanistica del Comune.

.....

.....

Distinti saluti

L'ASSESSORE ALL'URBANISTICA

(Sergio Nardi)

87

COMUNE di CARRARA

Prot. n° 18224/1117

Carrara li 9 Ottobre 1968

Oggetto: Richiesta licenza edilizia - Esito

→ Per il Sig.

DAZZI Renzo (Impresario)

Viale XX Sett.

A V E N Z A

e p.c. Per l'Ing.

DONATELLI Nicola

Via Genova n°6

MARINA di CARRARA

Mi prego informare la S.V. che la domanda di fabbricato
a Carrara via 7 Luglio

non può essere accolta per il seguente motivo:

la C.E. nella riunione n°20 del 8/10/1968 ha rinviato l'esame del
progetto, proponendo la presentazione per il piano terreno di una
soluzione che preveda l'arretramento di mt.4 dal marciapiede di
via 7 Luglio e l'arretramento di mt.3 sulla via Cavour. - Il piano
quinto deve essere arretrato di mt.3 dalle strade e devono essere
~~XXXXXXX~~
previsti i parcheggi; la superficie di arretramento deve essere
alla stessa quota del marciapiede.
Si diffida dall'eseguire i lavori.

Distinti saluti

L'ASSESSORE ALL'URBANISTICA

(Sergio Nardi)

RELAZIONE DI NOTIFICA - L'anno millenovecento 68
addì 11 del mese di Ottobre
lo sottoscritto ... munto in ... ha notificato ad ogni affetto di
legge perchè ne abbia ... e consegnata copia del presente ...

87
Zoppi

in fine. fuori: Cassio

COMUNE di CARRARA

Prot. n° 18224/1117

Carrara li 9 Ottobre 1968

Oggetto: Richiesta licenza edilizia - Esito

Per il Sig.
DAZZI Renzo (Impresario)
Viale XX Settembre

A V E N Z A

e p.c. Per l'Ing.
DONATELLI Nicola
Via Genova n°5

MARINA DI CARRARA

Mi prego informare la S.V. che la domanda di fabbricato
a Carrara via 7 Luglio

non può essere accolta per il seguente motivo:

la C.E. nella riunione n°20 del 8/10/1968 ha rinviato l'esame del
progetto, proponendo la presentazione per il piano terreno di una
soluzione che preveda l'arretramento di mt.4 dal marciapiede di
via 7 Luglio e l'arretramento di mt.3 sulla via Gavour. - Il pieno
quinto dove essere arretrato di mt.3 dallo strade e devono essere
XXXXXXX
previsti i parcheggi, la superficie di arretramento deve essere
alla stessa quota del marciapiede.
Si diffida dall'eseguire i lavori.

Distinti saluti

L'ASSESSORE ALL'URBANISTICA
(Sergio Nardi)

Relazione di L. 11/10/68 - Pieno terreno
L. 6 del 10/10/68
Donatelli Ing. Nicola

87

COMUNE di CARRARA

Prot. n° 18224/1117

Carrara li 19 Luglio 1968

Oggetto: Richiesta licenza edilizia - Esito

→ Per il Sig.

DAZZI Renzo "Impresario"

Viale XX Sett.

A V E N Z A

e p.c.

Per l'Ing.

DONATELLI Nicola

Via Genova n°6

MARINA DI CARRARA

Mi prego informare la S.V. che la domanda di costruzione
fabbricato uso abitazione a Carrara via 7 Luglio

non può essere accolta per il seguente motivo:

la C.E. n°15 del 17/7/1968 ha espresso parere contrario perchè
il progetto non rispetta le norme del P.R.G. 1966 relative alla
zona e quelle del P.R.G.C. 1941.

La S.V. è diffidata dall'eseguire i lavori.

Distinti saluti

L'ASSESSORE ALL'URBANISTICA

(Sergio Nardi)

RELAZIONE DI NOTIFICA - L'anno milienovecento 68
addì 26 del mese di Luglio
lo sottoscritto messo in mio possesso, ho notificato ad ogni effetto di
legge per cui ne abbia piena conoscenza copia del presente al Sig.

Dott. Russo

COMUNE DI CARRARA
UFFICIO URBANISTICA

Protocollo N. 1484

Data 27 AGO. 1969

n° 63 anno 1969
tagliandi n° 9564

Carrara li. 27 - 8 - 69

ALL'UFFICIO URBANISTICA DEL COMUNE DI
CARRARA

Il sottoscritto Pregliesco Giuseppe residente a
Marina di Carrara via Prati n° 30
titolare della licenza di costruzione datata 27 - 11 - 68 ...
n° 75 ..., per la costruzione¹⁾ di un fabbricato ubicato in
via Lugli località G. Carrara
con la presente, a norma dell'art. 5 della citata licenza di
costruzione

RICHIEDE

SOPRALLUOGO DA PARTE DI COTESTO UFFICIO PER DEFINIRE GLI AL-
LINEAMENTI E CONCEDERE IL NULLA OSTA ALL'INIZIO DEI LAVORI
PREVIO VERSAMENTO DELLA QUOTA PER DIRITTI D'UFFICIO.

Distintamente

Il titolare della licenza

..... Giuseppe Puciani

ANNOTAZIONE DA PARTE DELL'UFFICIO

Il versamento è stato effettuato il giorno 27 - 8 - 69 ...
ed il sopralluogo per l'allineamento è stato eseguito il
giorno 27 - 8 - 69 alle ore 10.2 da parte del Geom.
M. P. Luigi (nome e cognome del funzionario).

Lettera di conferma della Prefettura del 27 - 8 - 69 ...
Consegna del certificato da parte di il,

Il Funzionario

1) - Citare l'ultima licenza

COMUNE di CARRARA

Sezione Urbanistica

CARRARA li. 27-8-69


Rif. Richiesta del 27-8-69
NULLA OSTA per l'inizio dei lavori di costruzione del fabbrica-
 to sito in Carrara.....mapp.n° 84-85 sez. 1...f. A2...
 del Sig. P. P. G. L. G. S. C......residente a Min. di Carrara
Via 7 Luglio.....n° 34.....

Tracciate le fondazioni, il proprietario del fabbricato chiede
 all'Ufficio Urbanistica la visita per l'inizio dei lavori del
 fabbricato in oggetto

Vista la nomina:

- 1)- del Direttore dei Lavori. Ing. E. Cecchi.....
 residente a L. S. P. S. S......via S. Agostino.....n°.....
 iscritto all'Ordine o Collegio Ingegneri.....n° d'ord.....
- 2)- dell'impresa P. P. G. L. G. S. C......
 residente a Min. di Carrara.....Via 7 Luglio.....n° 34.....

il tecnico comunale ALDO LUCCA.....recatosi sul posto, ha
 constatato la rispondenza degli allineamenti al progetto pre-
 sentato e rilascia NULLA OSTA per il getto delle fondazioni.
 A maggior chiarimento si riporta lo schema degli allineamenti
 che il proprietario, il direttore dei lavori, l'assuntore ed
 il tecnico comunale sottoscrivono.

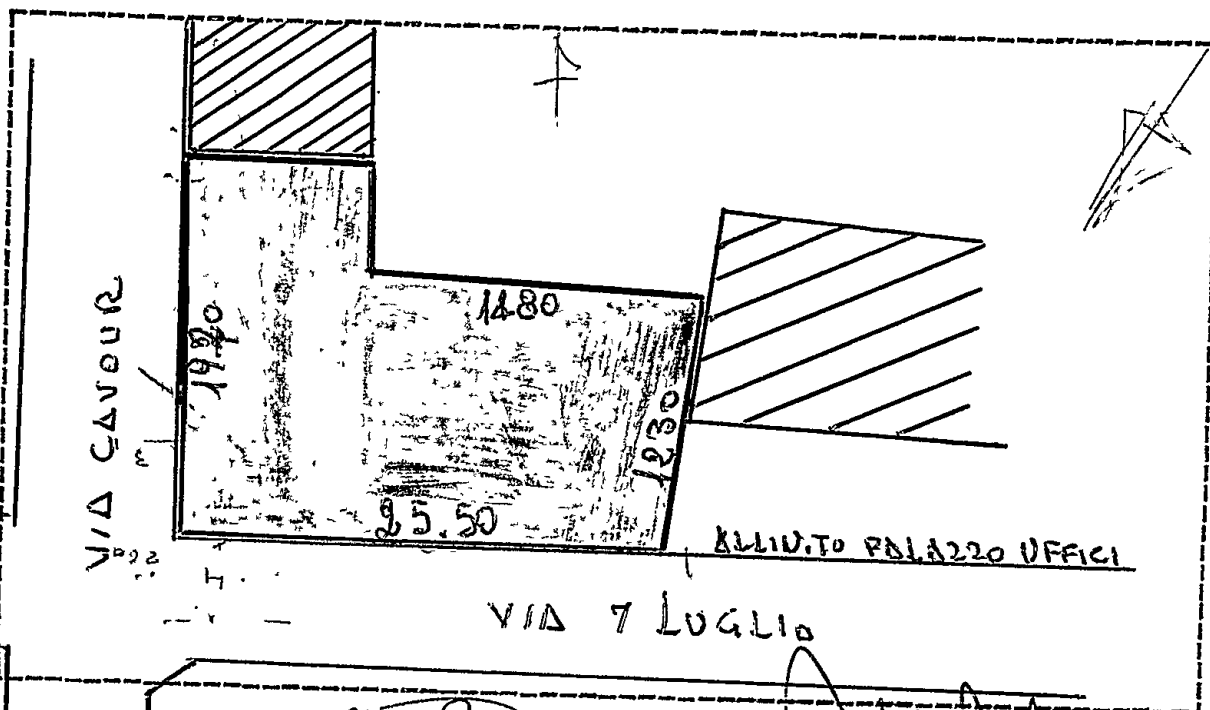

IL PROPRIETARIO. P. P. G. L. G. S. C.

IL DIRETTORE DEI LAVORI. ALDO LUCCA

IL TECNICO



COMUNE DI CARRARA

OGGETTO: Fabbricato uso civile abitazione di proprietà Pregliasco Giuseppe - licenza del 27/11/1968 n°75 ubicato in Carrara via _____
7 Luglio - ottemperanza all'art.17 comma VI° legge 6/8/967 n°765.

Risposta al N. _____ in data _____ Allegati _____

Prot. n. _____

Carrara, 22 Settembre 1969

ALL'INGEGNERE CAPO

S E D E

e p.c.

ALL'ASSESSORE ALL'URBANISTICA

S E D E

Si comunica che la licenza in oggetto è stata concessa in epoca di scadenza dei termini previsti dalla legge 765 art.17 VI° comma (31/8/1968) ma a seguito di richiesta formulata in data 6/7/1968 la pratica ha avuto corso proprio a causa della data di presentazione e per la particolare ubicazione del fabbricato (trattandosi di saturazione di comprensorio) esaminata con spirito anticipatore delle indicazioni prescritte nella successiva circolare illustrativa della legge ^{del} 14/4/1969.

In data 27 Agosto 1969 veniva richiesta dalla summenzionata ditta verbale di allineamento subito concesso mediante ~~mediante~~ sopralluogo effettuato il giorno stesso.

In data 28 Agosto 1969 tuttavia giungeva lettera del Provveditorato alle OO.PP. per la Toscana prot.n°297438 con la quale si annullavano le prescrizioni della circolare con invito a sospendere eventuali licenze concesse in contrasto con la summenzionata norma art.17 comma VI°.

Pertanto risultando legittimo il nulla osta di inizio lavori concesso in data antecedente alla lettera provveditoriale permane l'obbligo della sospensione della licenza.

Con la presente evidenziando le cause che potrebbero determinare discrezionalmente sia l'annullamento che la validità della licenza si trasmette comunicazione per provvedimenti in merito.

L'ARCH. CAPO SEZIONE

Vanni

Fabbricato uso civile abitazione di proprietà Pregliasco Giuseppe - licenza del 27/11/1968 n°75 - ubicato in Carrara via 7 Luglio - ottemperanza all'art.17 comma VI° legge 6/8/1967 n°765.

29 Settembre 1969

N° 117 (68)

Al Sig. Sindaco

S E D E

Si comunica che la licenza in oggetto è stata concessa in epoca di scadenza dei termini previsti dalla legge 765 art.17 comma VI° (31/8/1968), ma a seguito di richiesta formulata in data 6/7/1968 la pratica ha avuto corso proprio a causa della data di presentazione per la particolare ubicazione del fabbricato (trattenutosi di saturazione di comprensorio) esaminata con spirito anticipatore delle indicazioni prescritte nelle successiva circolare illustrativa della legge del 14/4/1969.


In data 27 Agosto 1969 veniva richiesto dalla summenzionata ditta verbale di allineamento subito concesso mediante sopralluogo effettuato il giorno stesso.

In data 28 Agosto 1969 tuttavia giungeva lettera del Provveditorato alle OO.PP. per la Toscana prot.n°297438 con la quale si annullavano le prescrizioni della circolare con invito a sospendere eventuali licenze concesse in contrasto con la summenzionata norma art.17 comma VI°.

Pertanto risultando legittimo il nulla osta di inizio lavori concesso in data antecedente alla lettera provveditoriale permane l'obbligo della sospensione della licenza.

Con la presente evidenziando le cause che potrebbero determinare discrezionalmente sia l'annullamento che la validità della licenza si trasmette comunicazione per i provvedimenti in merito.

L'INGEGNERE CAPO

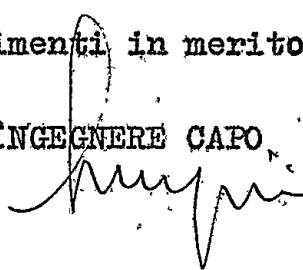

VR/Gc.




COMUNE DI CARRARA

-3-OTT-1969

Prot. N.° 18224/68

Cat. 103

Cl. 15

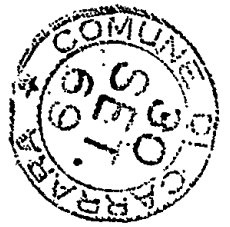**COMUNE DI CARRARA**

OGGETTO: Fabbricato uso civile abitazione di proprietà Pregliasco Giuseppe - licenza del 27/11/1968 n°75 - ubicato in Carrara via
7 Luglio - ottemperanza all'art.17 comma VI° legge 6/8/1967 n°765.
Risposta al N. _____ in data _____ Allegati _____

Prot. n. 18224/4117(68)

Carrara, 29 Settembre 1969

Al Sig. Sindaco

S E D E

Si comunica che la licenza in oggetto è stata concessa in epoca di scadenza dei termini previsti dalla legge 765 art.17 comma VI° (31/8/1968), ma a seguito di richiesta formulata in data 6/7/1968 la pratica ha avuto corso proprio a causa della data di presentazione per la particolare ubicazione del fabbricato (trattandosi di saturazione di comprensorio) esaminata con spirito anticipatore delle indicazioni prescritte nelle successiva circolare illustrativa della legge del 14/4/1969.

In data 27 Agosto 1969 veniva richiesto dalla summenzionata ditta verbale di allineamento subito concesso mediante sopralluogo effettuato il giorno stesso.

In data 28 Agosto 1969 tuttavia giungeva lettera del Provveditorato alle OO.EP. per la Toscana prot.n°297438 con la quale si annullavano le prescrizioni della circolare con invito a sospendere eventuali licenze concesse in contrasto con la summenzionata norma art.17 comma VI°.


Pertanto risultando legittimo il nulla osta di inizio lavori concesso in data antecedente alla lettera provveditoriale permane l'obbligo della sospensione della licenza.

Con la presente evidenziando le cause che potrebbero determinare discrezionalmente sia l'annullamento che la validità della licenza si trasmette comunicazione per i provvedimenti in merito.



L'INGEGNERE CAPO

Scala 1:50

62

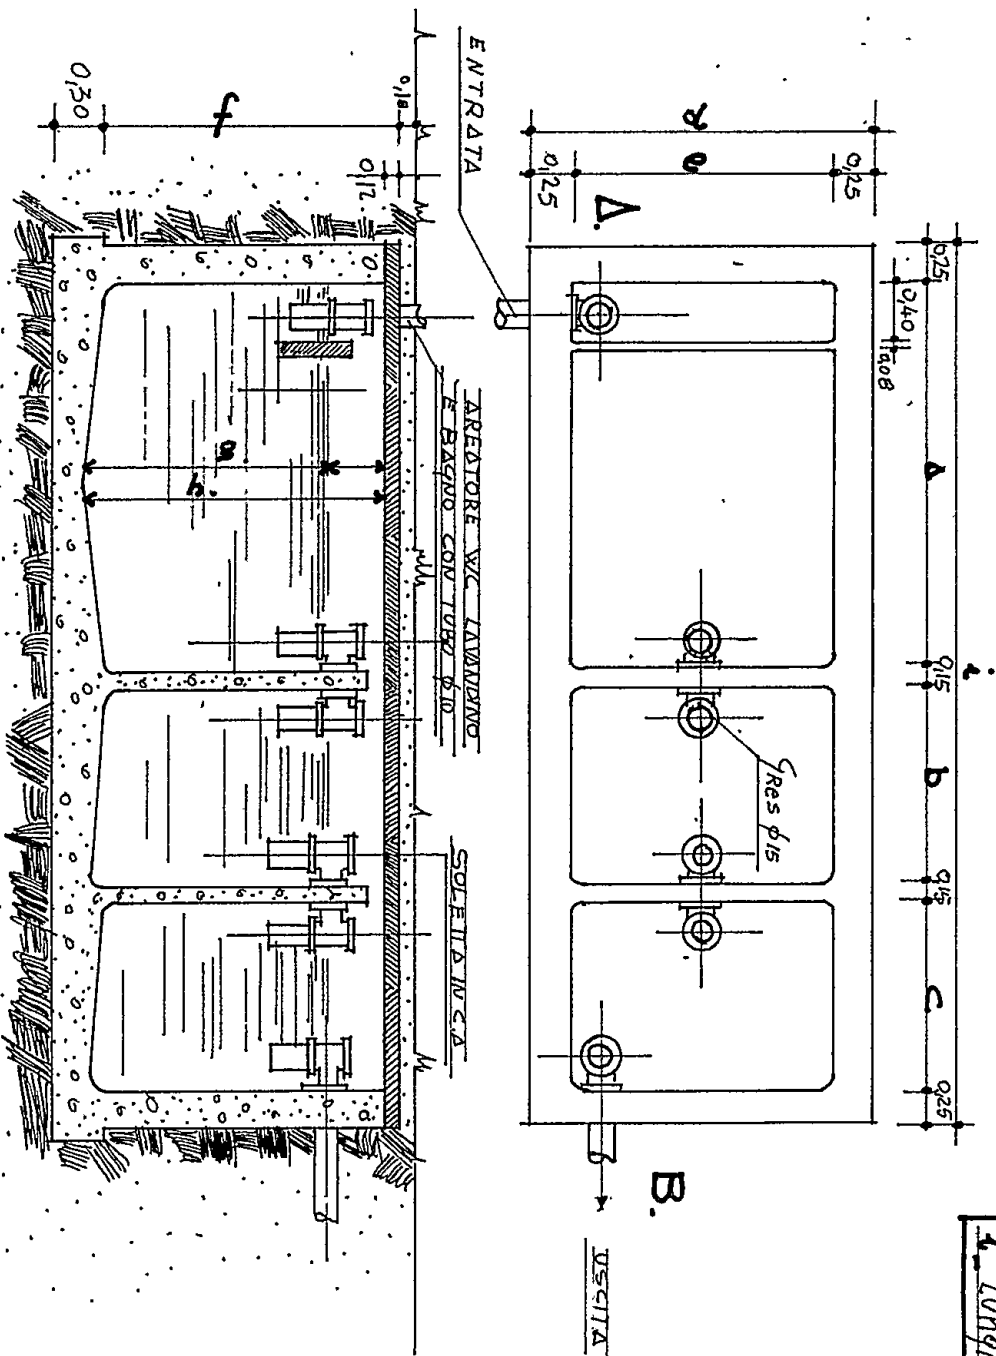

Dimensioni della foglia settica		NUMERO DI PERSONE SEPARATE									
		1÷5	10÷14	15÷20	21÷25	26÷30	31÷35	36÷40			
A	Lunghezza foglia CANTERA	1.85	2.15	2.50	2.75	2.90	3.05	3.20			
B	" " " "	0.70	0.85	1.00	1.15	1.20	1.30	1.40			
C	" " " "	0.70	0.85	1.00	1.15	1.20	1.30	1.40			
D	Larghezza complessiva fossa	1.20	1.55	1.60	1.75	1.80	1.85	1.85			
E	" " utile camera	0.75	1.10	1.25	1.40	1.45	1.50	1.60			
F	Altezza interna foglia	1.60	1.60	1.60	1.75	1.80	1.85	1.85			
G	" " liquido	1.20	1.20	1.20	1.30	1.35	1.40	1.45			
H	" " utile foglia	1.50	1.50	1.50	1.60	1.65	1.70	1.75			
I	Lunghezza totale fossa	4.05	4.65	5.30	5.85	6.10	6.45	6.80			

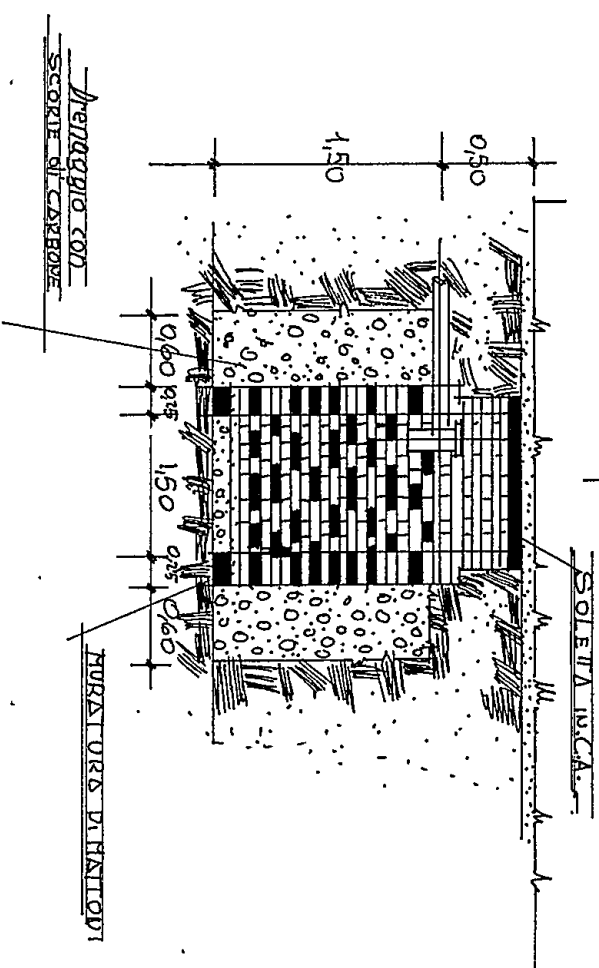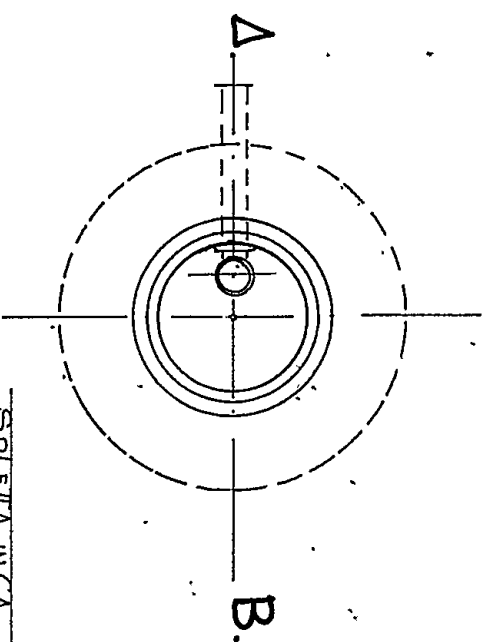

Fossa settica a 3 camere

Pozzetto a perdita

CAUSE ED ESTREMI DELLE MUTAZIONI

ATTI E DOCUMENTI GIUSTIFICATIVI

NOTA di

Decreto

del Giudice

Altre Indicazioni

Primo intestato

VANNUCCI Carlo

URGENTE

N. C. E. M.

MOD. 46 M.

URGENTE

DIRITTI CATASTALI:

Diritto fisso L. 10-

U. L. N. L. =

Totale L. 10-

TRIBUTI SPECIALI:

Diritto fisso L. 150-

Contributo

Pagine II. L. 60-

(oltre la prima)

Totale L. 910-

Spese riproduzione L. 25-

Totale generale L. 955-

N. 302

Registro mod.

Esatto lire

UFF. TECNICO ERARIALE

MASSA CARRARA

UFF. TECNICO ERARIALE

MASSA CARRARA

UFF. TECNICO ERARIALE

*Cambio intestazione
M. Vannucci*

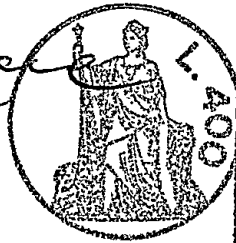

COMUNE DI CARRARA
28-MAR-1969
Prot. N. 9355



On. Sig.

SINDACO DEL COMUNE DI

CARRARA

*arch. Vannucci 20/4/69
29/3/69*

Io sottoscritto DAZZI RENZO domiciliato in Aven-
za, Viale XX Settembre, 227,

COMUNE DI CARRARA

UFFICIO URBANISTICA

Protocollo N. 4/4

Data 29 MAR. 1969

c h i e d o

che il progetto a me intestato per una costruzione
di un palazzo in Via 7 luglio a Carrara, su terreno
di proprietà dei Sig.ri Vannucci, venga intestato
alla sottoindicata Impresa di Costruzioni:

29 MAR. 1969

PREGLIASCO GIUSEPPE - Piazza Nazioni Unite, 3 d -
Marina di Carrara,

Con osservanza,

IMPRESA
RENZO DAZZI
Dazzi Renzo

Avenza, 26/3/69

*Protine Attolito
dei VUF
Rabonta
22 4 69*

Parere favorevole al cambio d'intestazione

24 APR. 1969
APPROVATO
L'ASSESSORE

*hugini
24/4/69*

28 APR. 1969
Al 1969

APPROVATO