

MENCONI UMBERTO

1

m. 12,00

m. 10,00

APPROVATO

CONTROLLATO 28 OTT. 1967

SOLUZIONE


CON DESTINAZIONE
DEI FONDI

20 SET. 1967

Approvato dal Sindaco alle condizioni
indicate nel permesso di costruzione
N° 248 del 23-10-1967
L'ING. CAPO



Dott. Ing. Nicola Donatelli
Nicola Donatelli

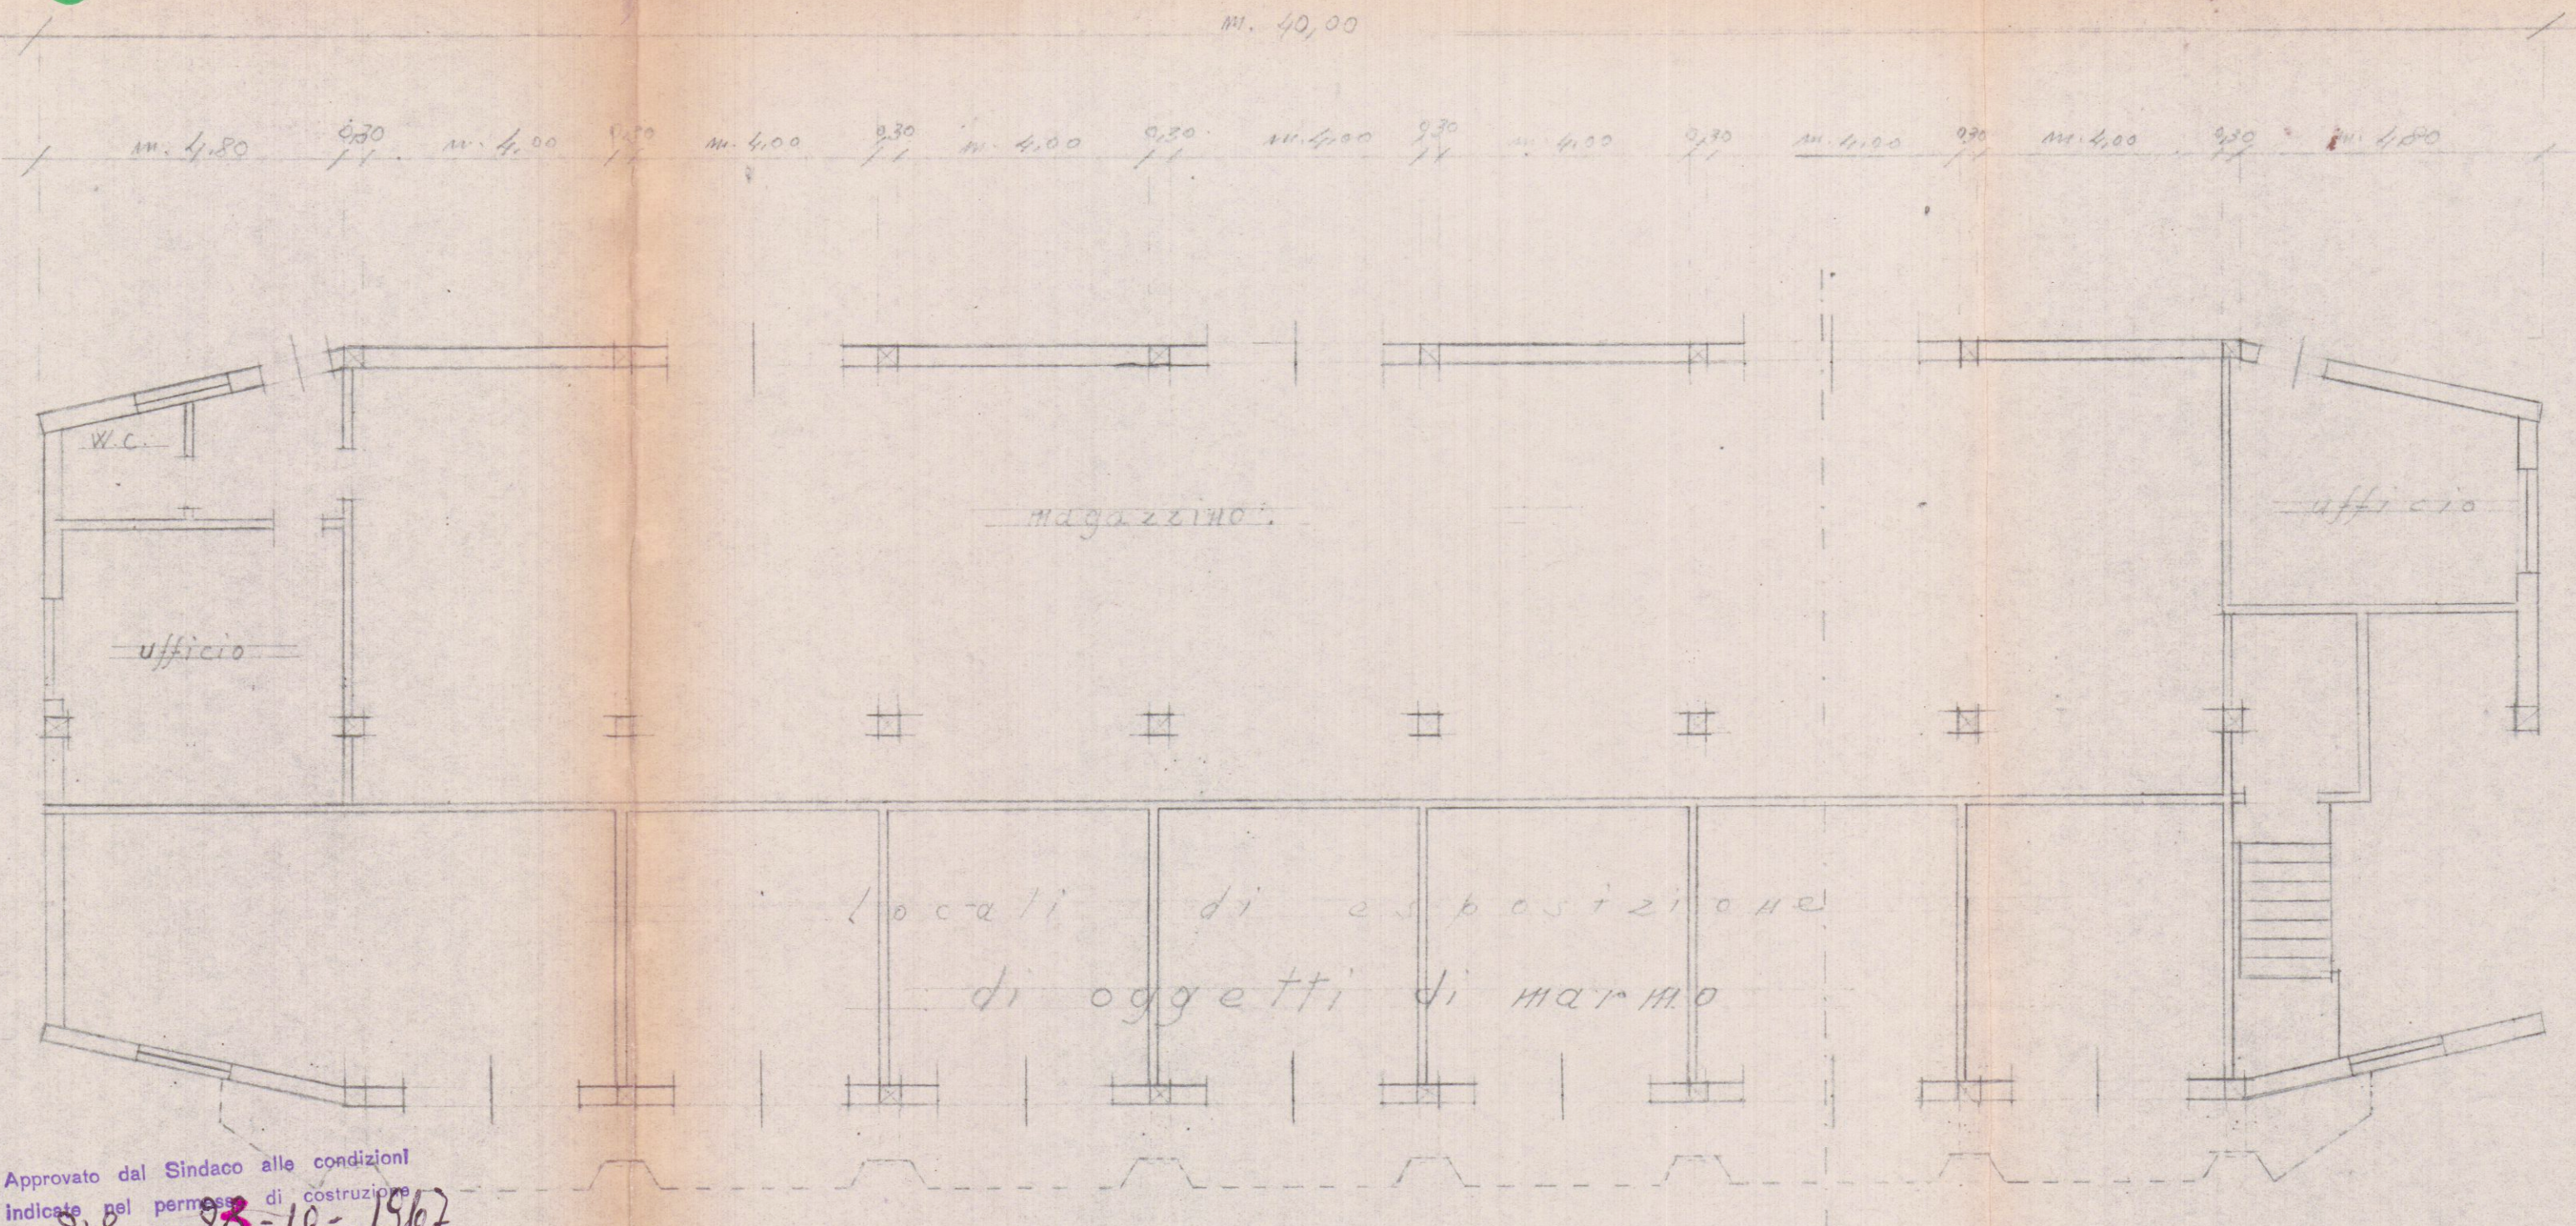

piano terra

Scala 1:100