

COMUNE DI CARRARA
 6 DIC. 1977 MARINA DI CARRARA
 VIA F. CAVALLOTTI
 PROGETTO: FABBRICATO DI CIVILE ABITAZIONE
 PROGETTISTA: DOTT. ING. A. DAZZI
 PROPRIETÀ: S.p.A. PARADISO
 LAVORO: PLANIMETRIE




RAPP. 1:500 / 1:1000
 Fog. 101. Sez. A.
 MAPP. 2839/c-

TAV. 1


DOTT. ING. A. DAZZI
 ALBO DEGLI INGEGNERI - CARRARA

APPROVATO
 CONTROLLATO 27 DIC. 1977

VARIANTE AL PROGETTO
 Approvato dal Sindaco alle condizioni
 indicate nel permesso di costruzione
 del 3 DIC. 1973
 Licenza edilizia del 27 DIC. 1977
 L'ING. CAPO

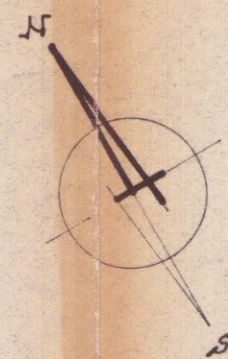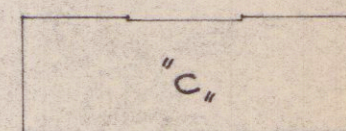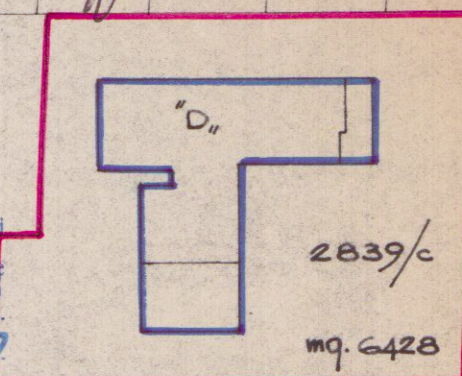

VIA PARMA
 VIA F. CAVALLOTTI

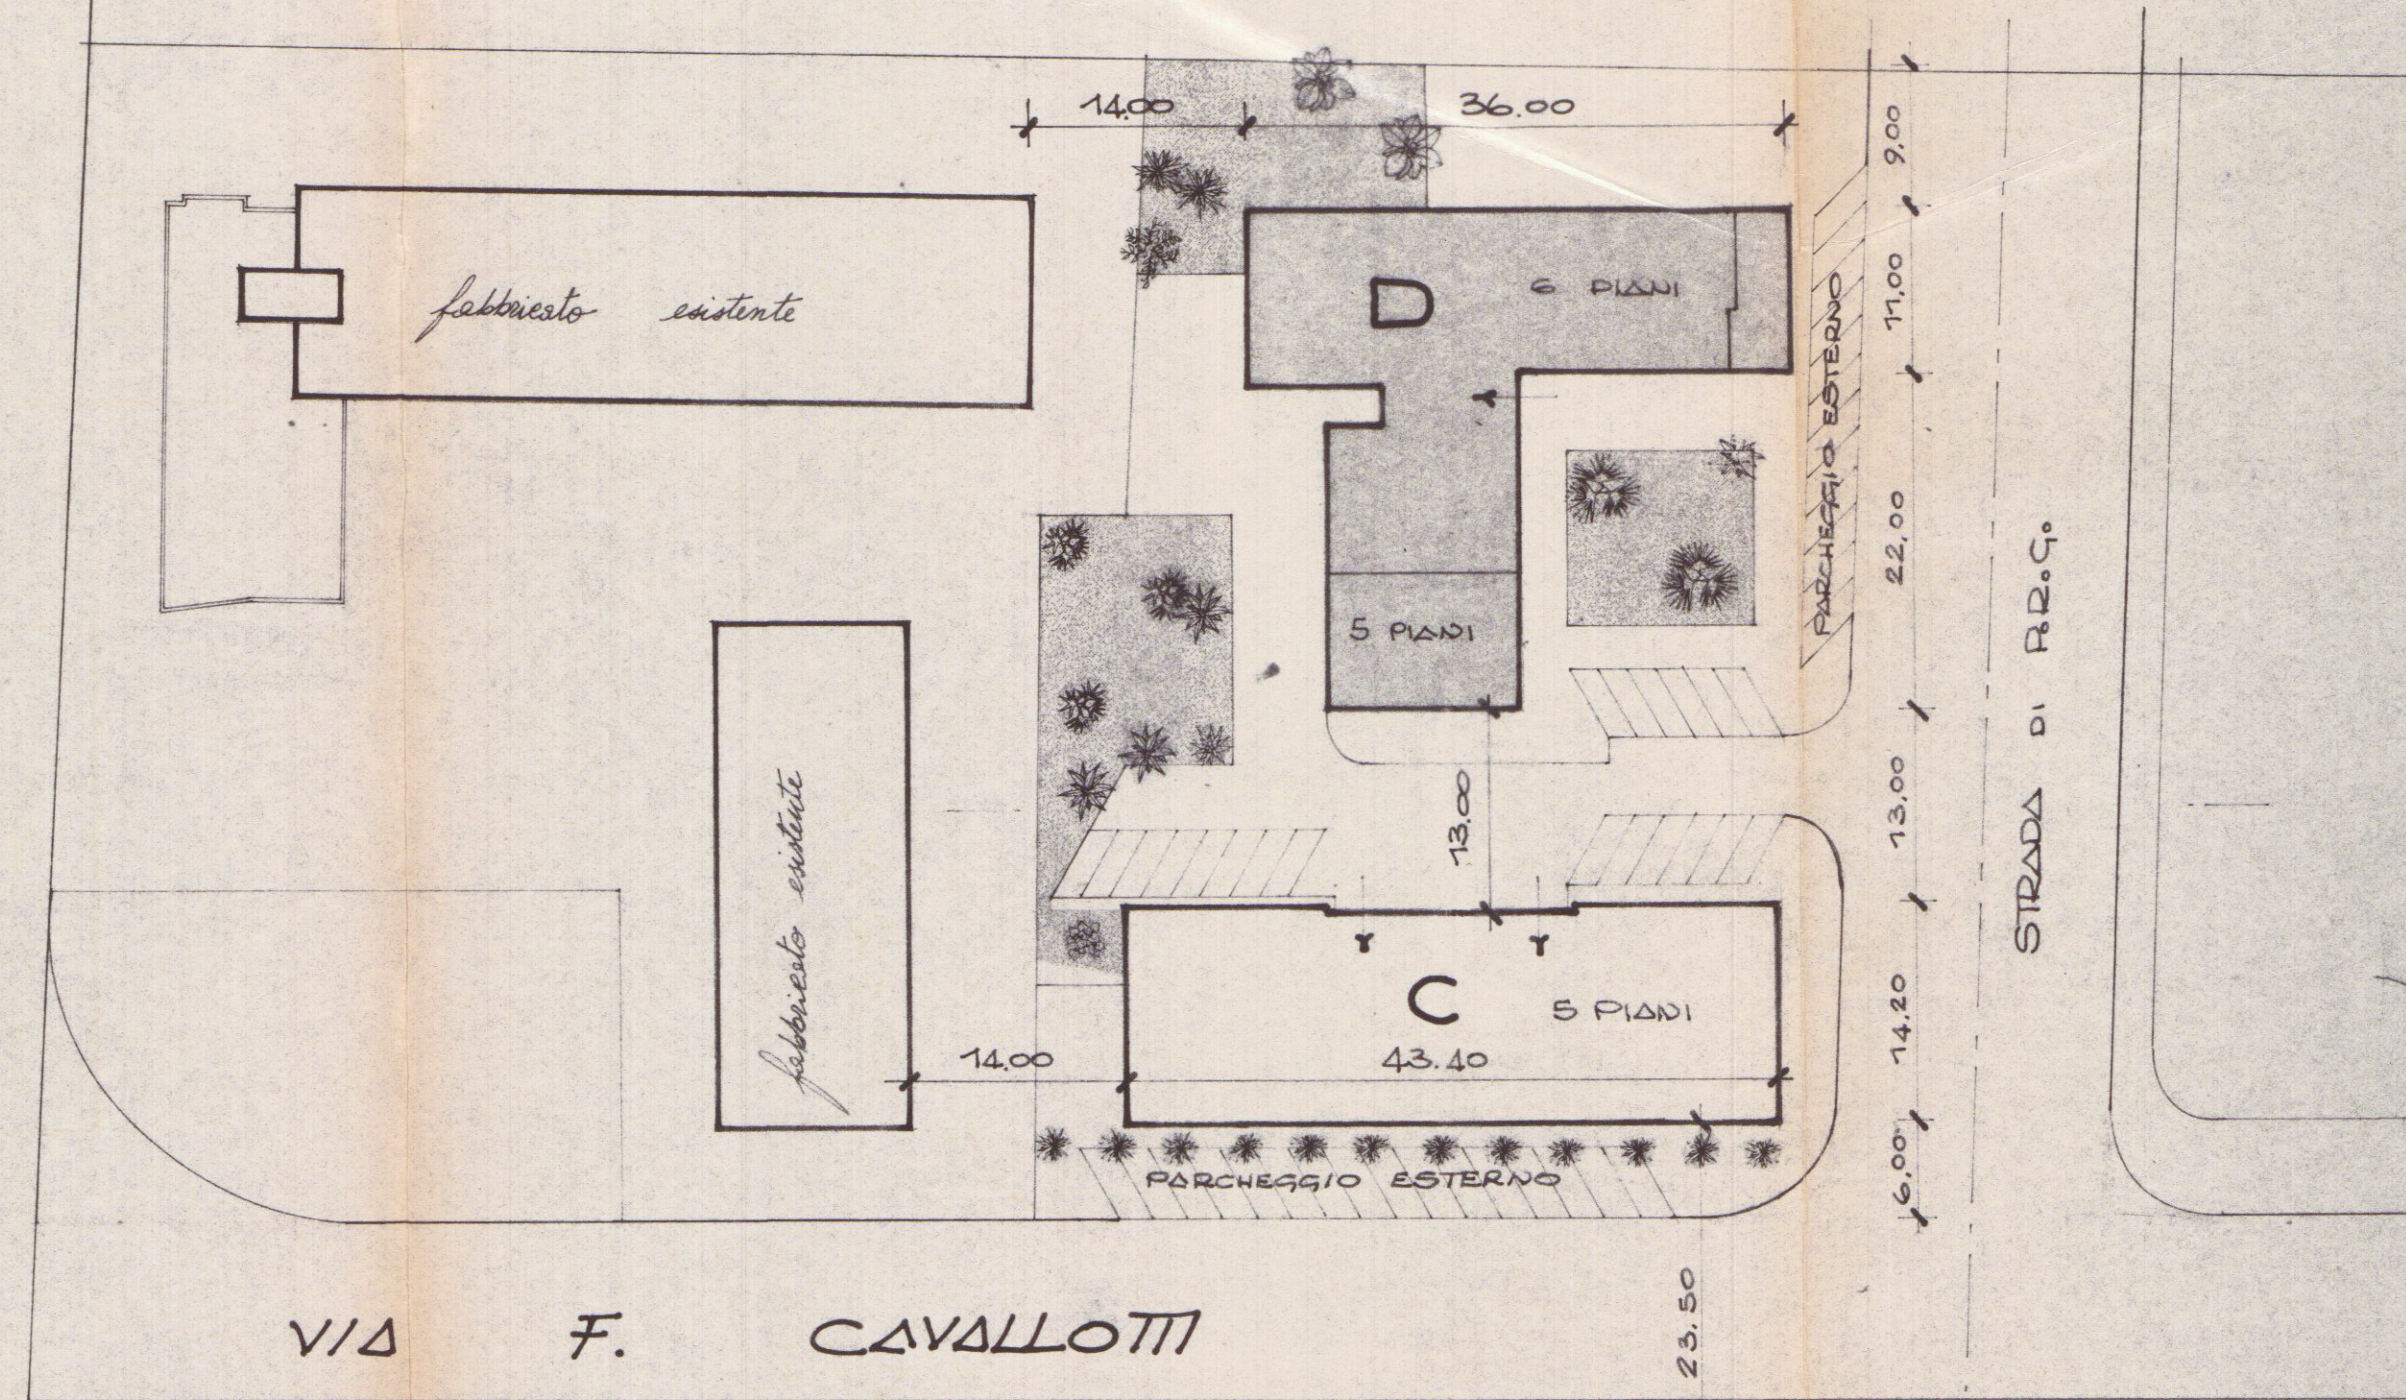

FABBRICATO "C"	
SUPERFICE COPERTA	= mq. 616
VOLUME	= mc. 8.500
FABBRICATO "D"	
SUPERFICE COPERTA	= mq. 680
VOLUME	= mc. 12.200
SUPERFICE COPERTA TOTALE	= mq. 1.296
VOLUME TOTALE	= mc. 20.700
ZONA PARCHEGGIO	= mq. 820 interni + mq. 600 esterni