


Ubicazione:		Comune di CARRARA	
Richiedente/s:		Via Strada Vicinale di Turigliano	
Progetto di:		Sig. Bedini Carlo	
Contenuto Tavola:		PROGETTO DI REALIZZAZIONE EDIFICIO RESIDENZIALE BIFAMILIARE	
Progettista:		Architetto Enrico Martelli iscritto al n. 2277 dell'Ordine degli Architetti della Provincia di Carrara	
Dati catastali:		Data: 30.10.09 Scala disegno: Fg. 7.1 mapp. 378	
Nr. Tavola		A3	
Indice	Tipo di variante	Data / Nome	
Riepilogo Grafici Architettonici			
Stralci, Tabelle e Schemi			A1
Piante, Prospetti e Sezioni			A2

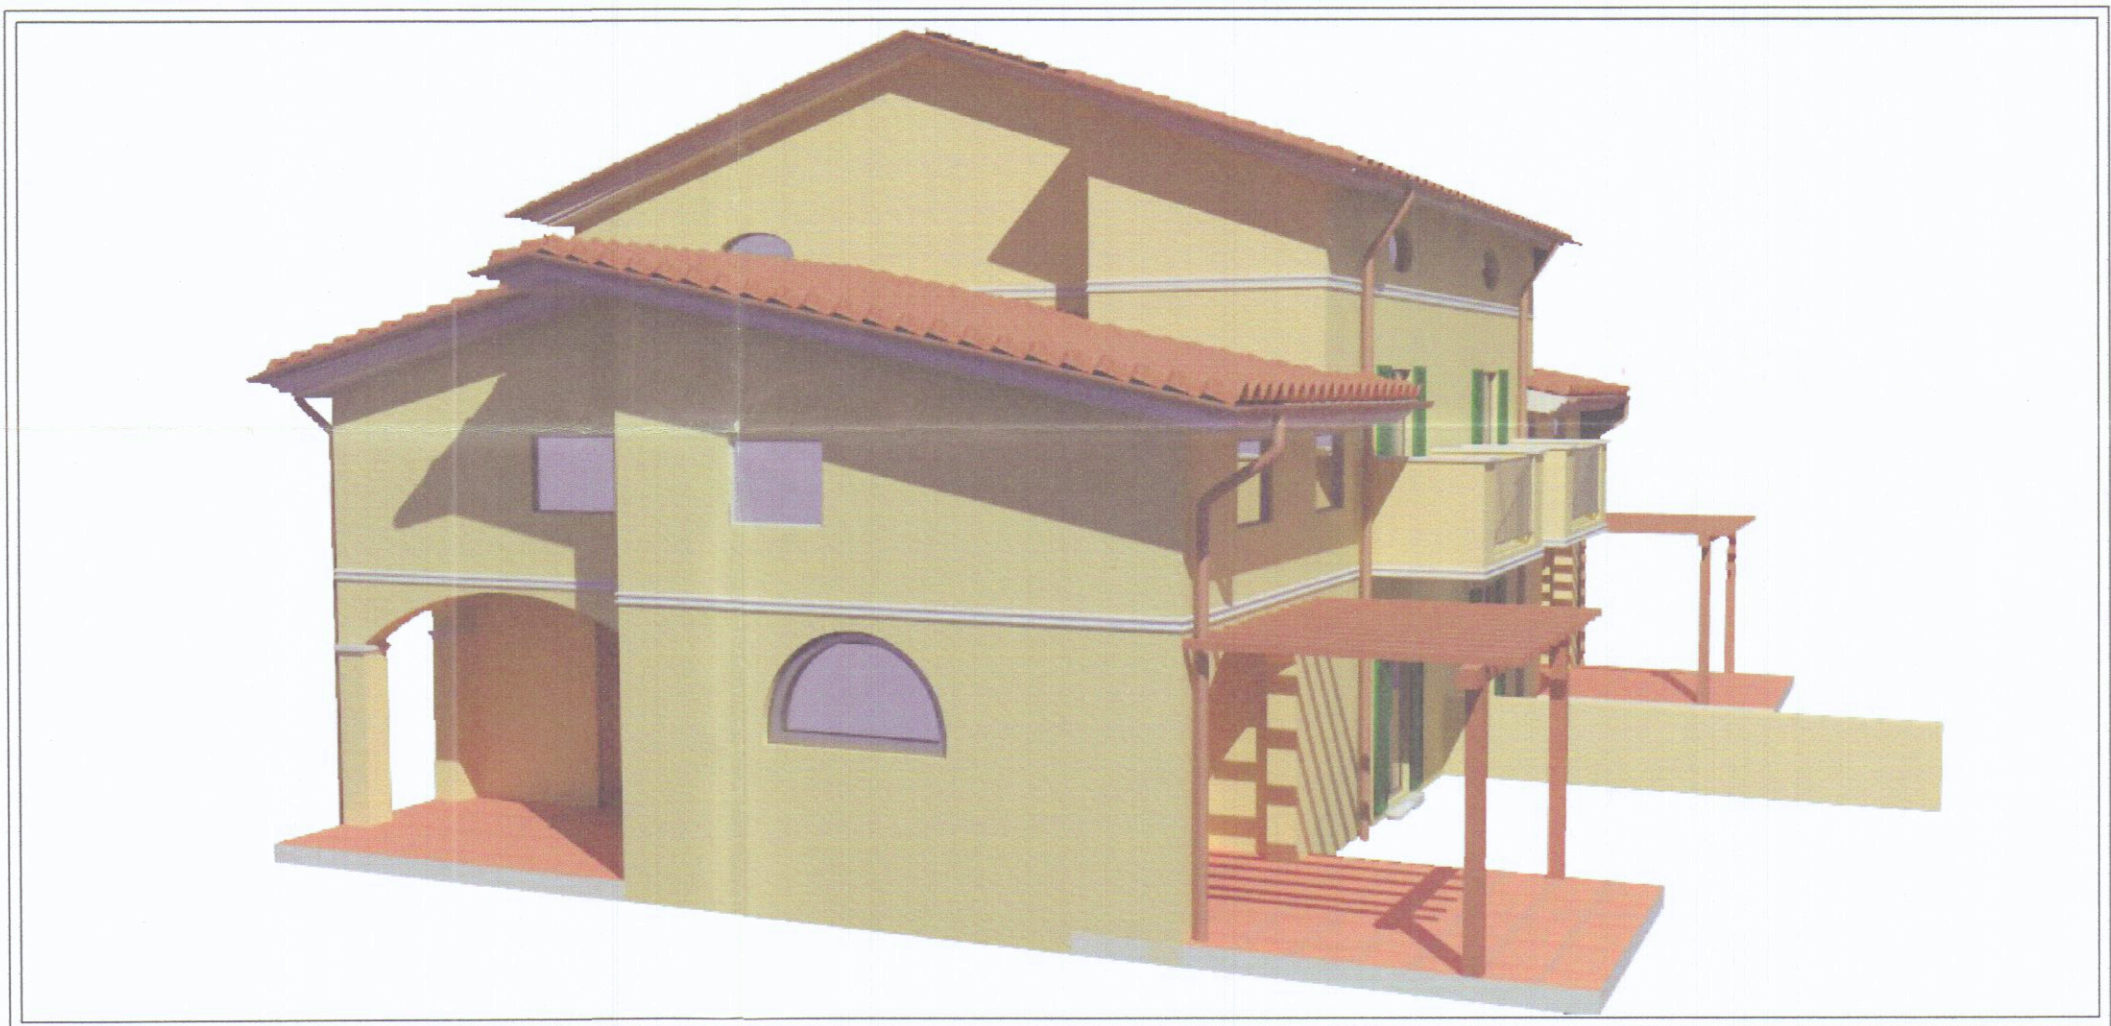

VISTA 1



VISTA 2



VISTA 3