STUDIO TECNICO — GEOM. **A. BERNACCA**
via F. TURATI 21 AVENZA (MS) — c.f. BRN DRN 53B08 B832U

OGGETTO	Progetto per il rifacimento della copertura e la ristrutturazione di un locale ad uso magazzino, sito in via F.Turati n°21 Avenza.
COMMITENZA	CIOPPI FERNANDA
TAVOLA	SITUAZIONE ATTUALE Piante Sezioni e Prospetti.

data	scala 1:100	rif.	pros.	tavola n°

Dott. BERNACCA ADRIANO
Via F. Turati 21
AVENZA (MS)
C.F. BRN DRN 53B08 B832U

APPROVATO

PLANIMETRIA CATASTALE
F.61, Mapp. 282-283.

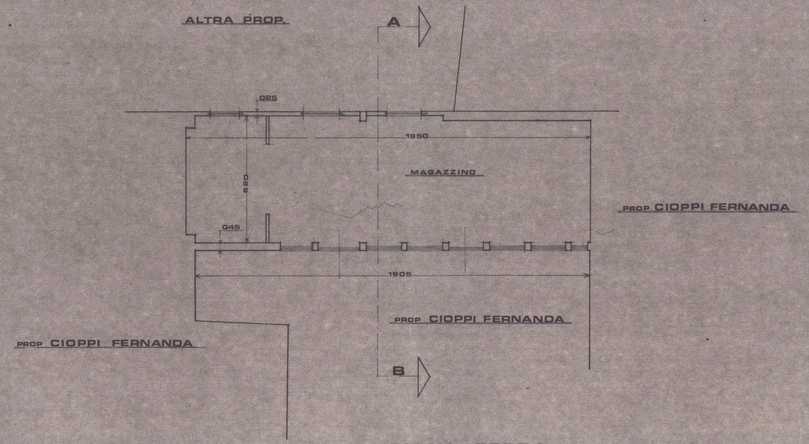

PIANO TERRA

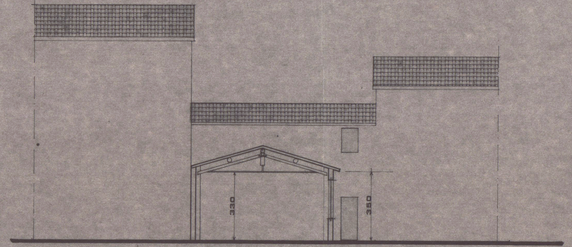

SEZIONE A B

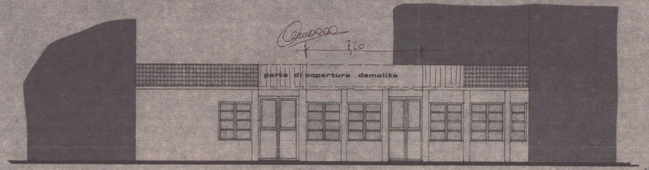

PROSPETTO SUD.

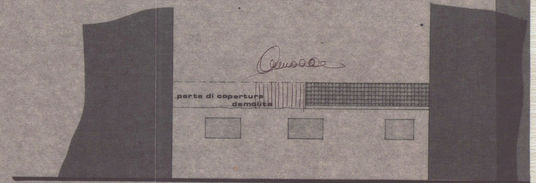

PROSPETTO NORD.