

COMUNE DI CARRARA

PIANO REGOLATORE PARTICOLAREGGIATO
MOSTRE DEPOSITI COMMERCIALI
AVENZA

FG. MAPPA N. 71

PROGETTO DI UN FABBRICATO AD USO
MOSTRE DA ERIGERSI
IN VIALE XX SETTEMBRE LOC. AVENZA
SEZIONE AA E BB


FABBRICATO **3.2**

PROPRIETA': "NUOVA MONTEVERDE s.r.l."
P.ZZA 2 GIUGNO CARRARA


PROGETTISTA:
ING. FABIO TELARA
ARCH. CESARE TAZZINI

ANNO 1989

ORDINE DEGLI ARCHITETTI DI MASSA-CARRARA
dott. arch. CESARE TAZZINI 96 TAV. 7

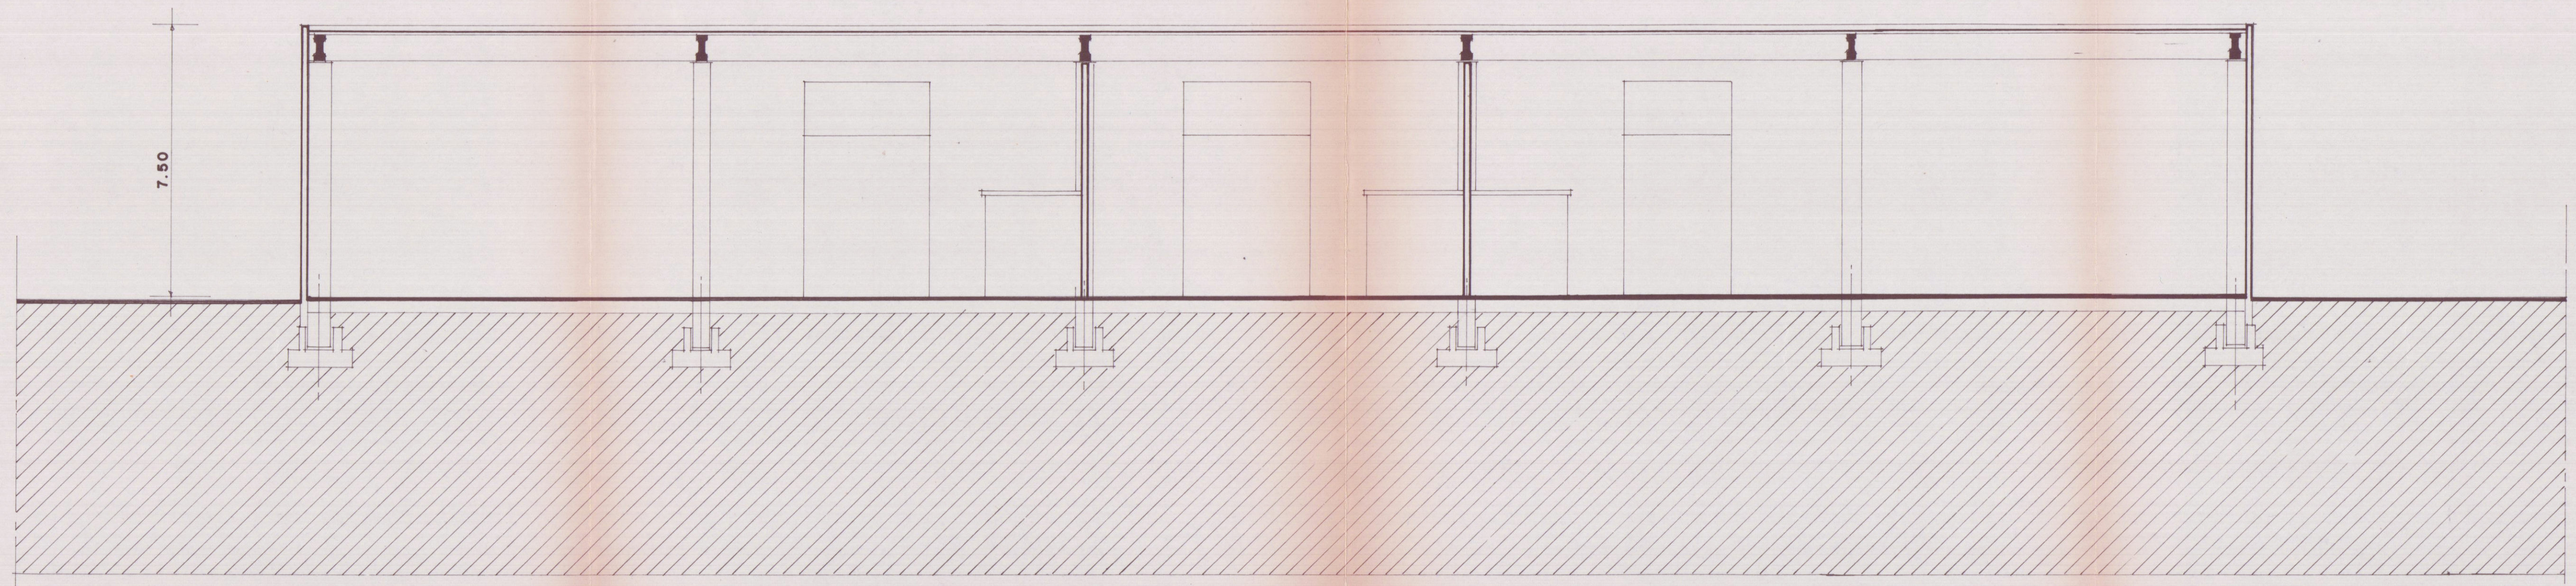

SEZIONE AA

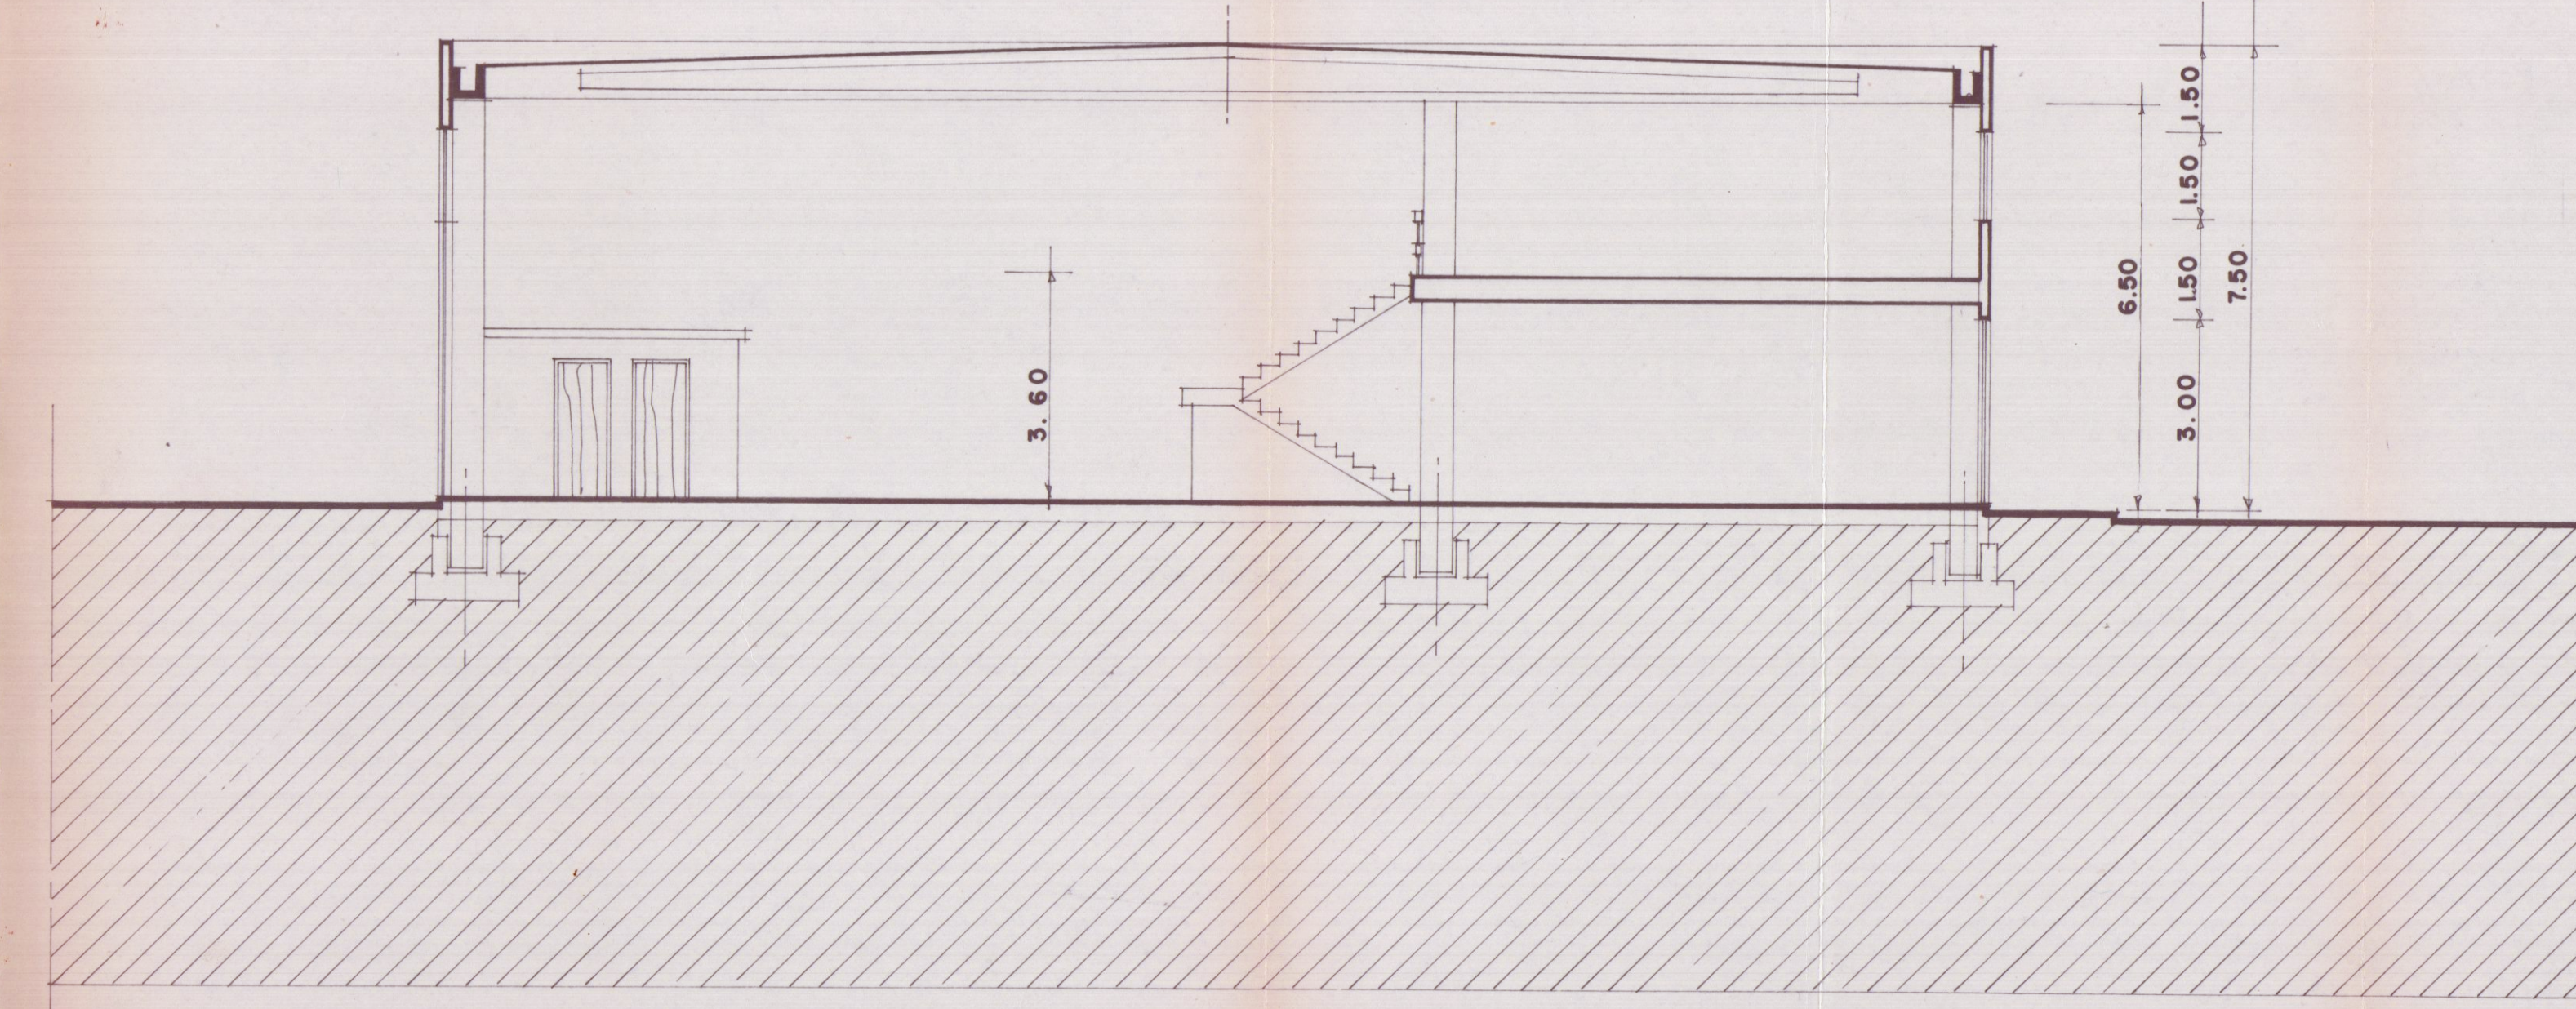

SEZIONE BB