

Tavola 14

Comune di Carrara



Oggetto : PROFILO LONGITUDINALE.

Progetto : Variante in corso d'opera, in sanatoria, alla Concessione Edilizia n°164/96, ai sensi dell'Art. 13 Legge n°47/ per modifiche al fabbricato sito in località "Monteverde" via Monteverde.

Proprietà : Sig.re Perfigli Andrea.

Perfigli Andrea

Tecnico : Geometra Antonio Meccheri.



Scala : 1/200.

data : 6/11/99


Demolizione.

Nuova Costruzione.

SOVRAPPOSTO

APPROVATO
SANATORIA

COMUNE DI CARRARA
SETT. U.
Approvato dal
indicato nel
elab. grafico di
n°... 37
16/12/99
L' Istruttore Tecnico
Marchi Claudio

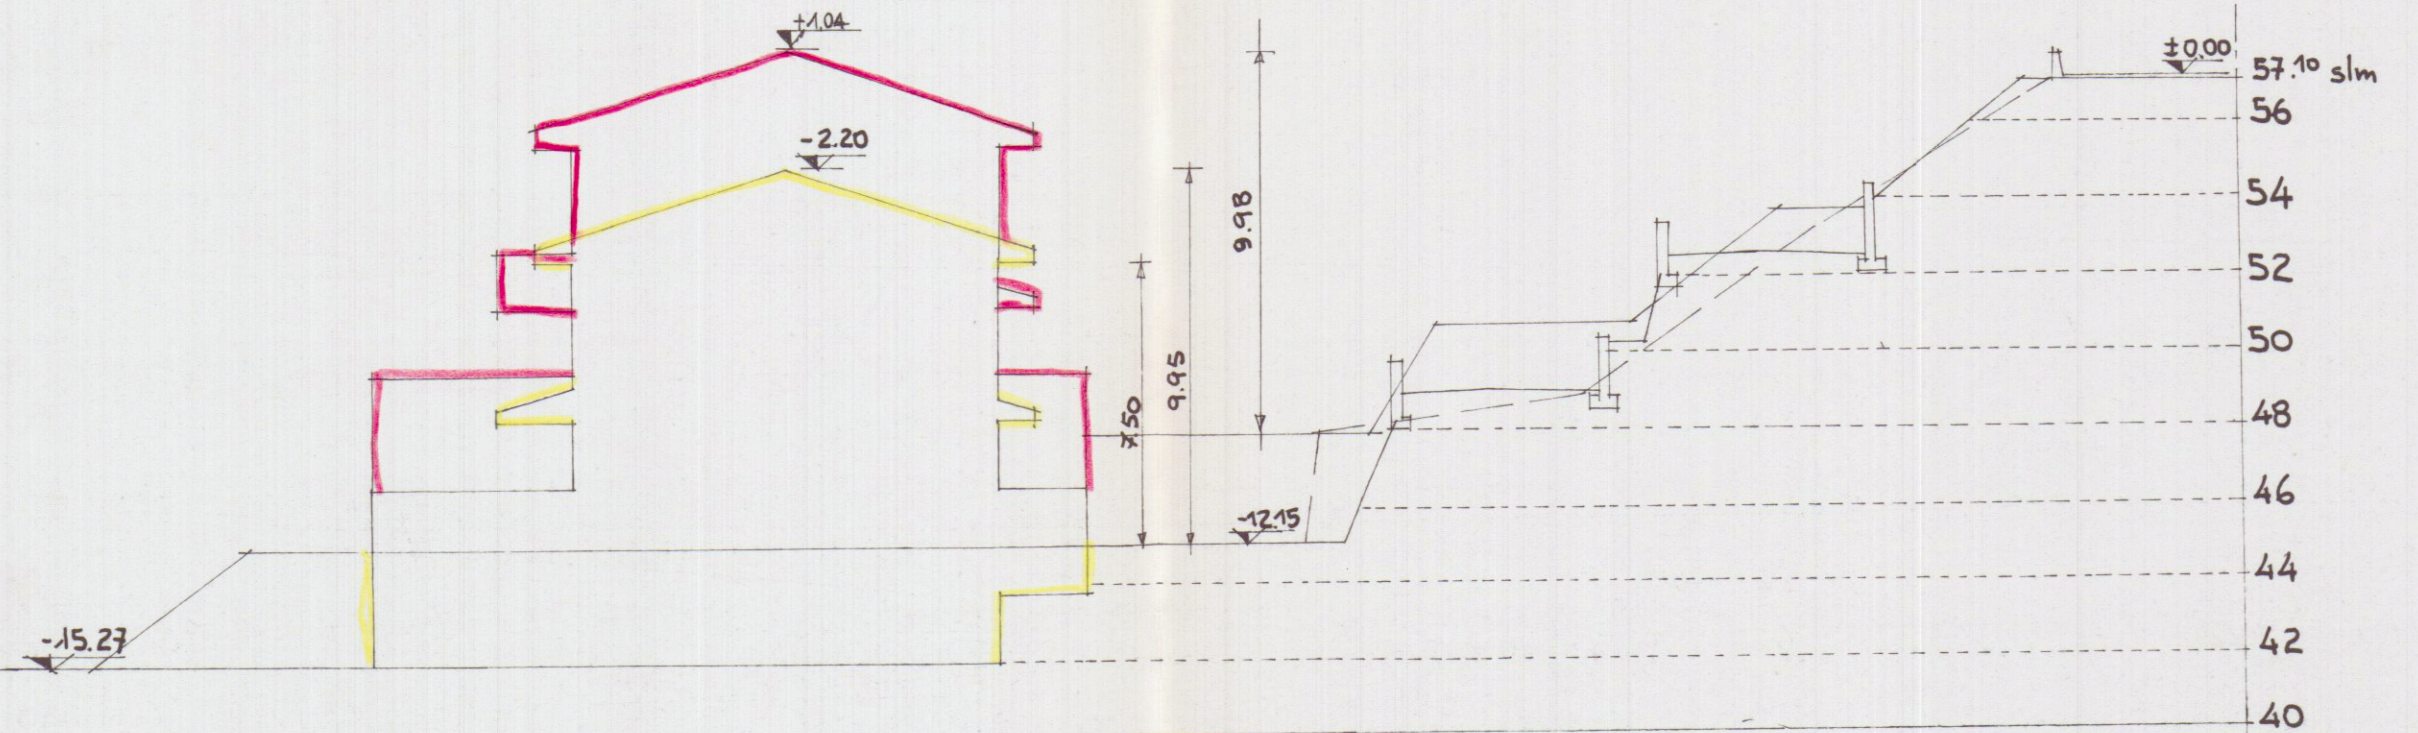

PROFILO LONGITUDINALE