10 LUG. 1975

2 SOLUZIONE 2

# PROGETTO DI VILLINO DI CIVILE ABITAZIONE

LOCALITÀ : Fossa Maestra MARINA DI CARRARA

PROPRIETÀ : Gino Bigazzi . Viale Galileo .

APPROVATO
1 APR. 1976

CONTROLLATO
IL TECNICO

IL COMANDANTE PROVINCIALE
(Dr. Ing. S. Gianni)

schizzo prospettico

Approvato dal Sindaco alle condizioni indicate nel permesso di costruzione
N° 59 del 1-4-76
L'ING. CAPO

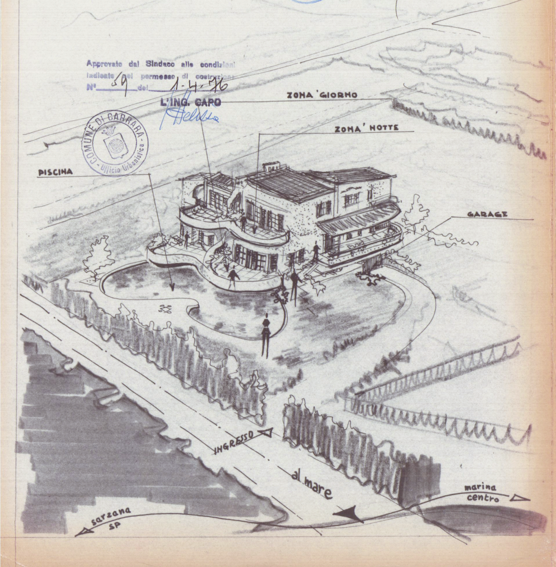
ZONA 'GIORNO
ZONA' NOTTE
PISCINA
GARAGE
INGRESSO
al mare
marina centro
sarzana SP

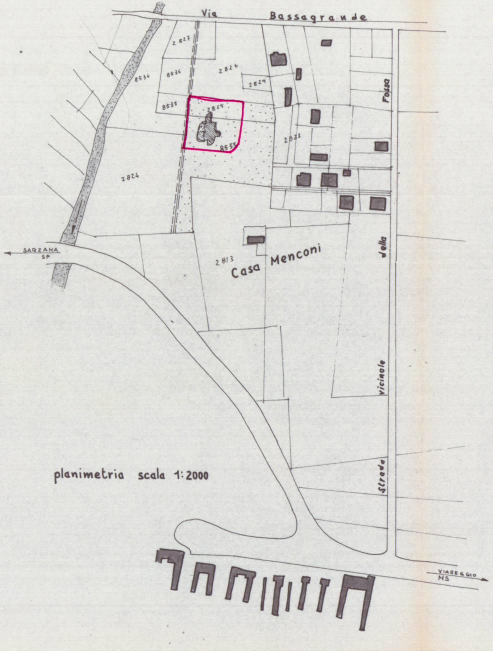
Via Bassagrande
2827
8534
8536
2826
2829
8535
2825
8537
2823
2824
Fossa
della
strada vicinale
SARZANA SP
2813
Casa Menconi
VIAREGGIO MS

planimetria scala 1:2000

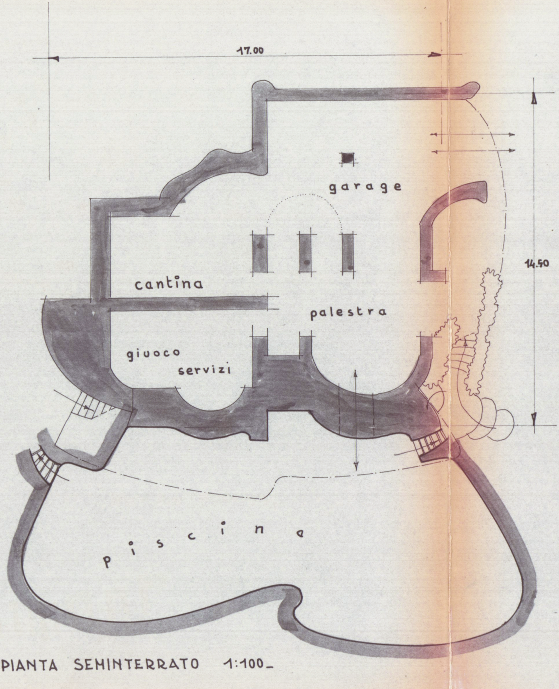
17.00
14.50
garage
cantina
palestra
giuoco
servizi
piscina

_ PIANTA SEMINTERRATO 1:100_

- planimetria scala 1:500 -

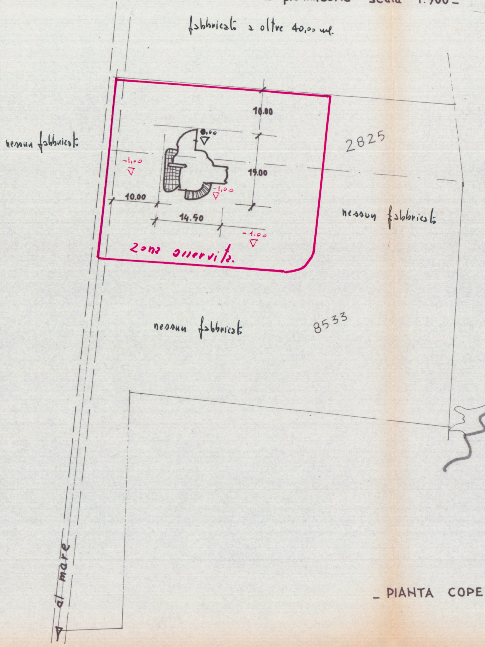
fabbricati a oltre 40,00 ml.
nessun fabbricato
10.00
0.00
2825
-1.00
15.00
-1.00
10.00
14.50
-1.00
nessun fabbricato
Zona asservita.
nessun fabbricato
8533
al mare

_ PIANTA COPE

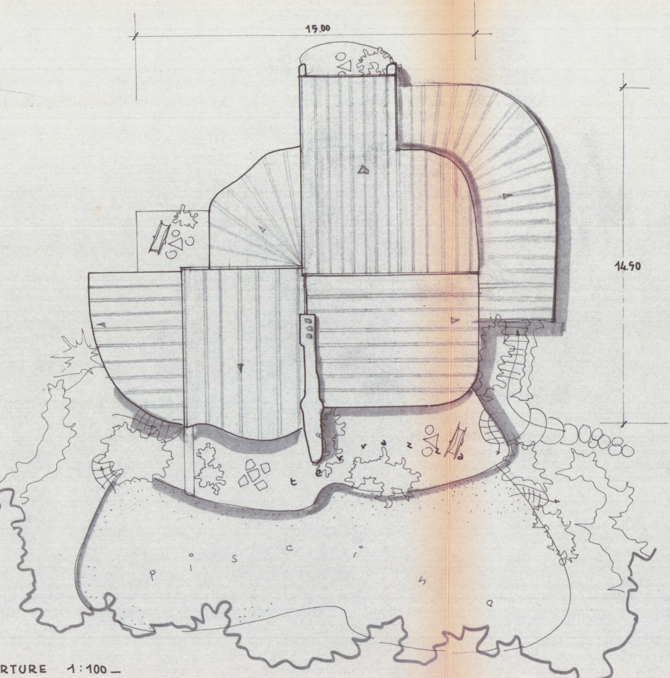
15.00
14.50
terrazza
piscina

RTURE 1:100 _

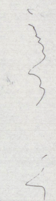

_ PIANTA P

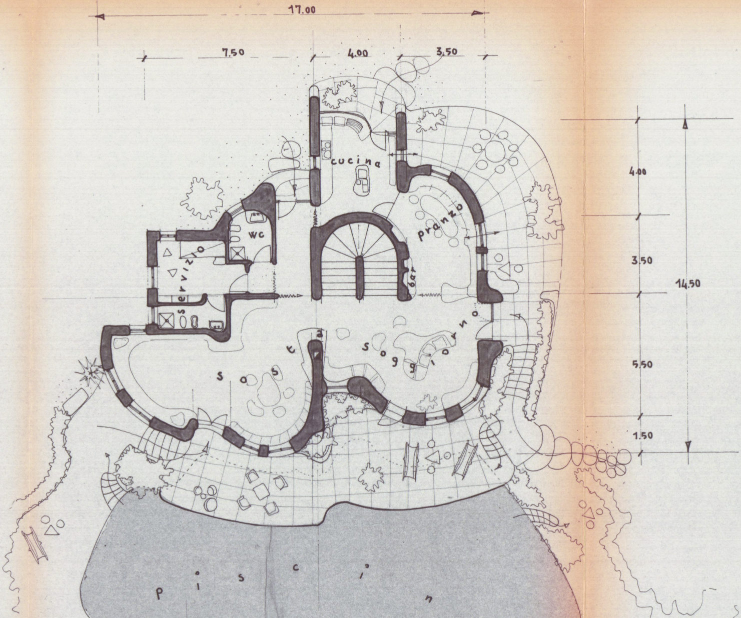
17.00
7.50
4.00
3.50
cucina
wc
servizio
pranzo
bar
sosta
soggiorno
piscina
4.00
3.50
14.50
5.50
1.50

IANO TERRENO 1:100 -

_ PIANTA PRIMO PIANO

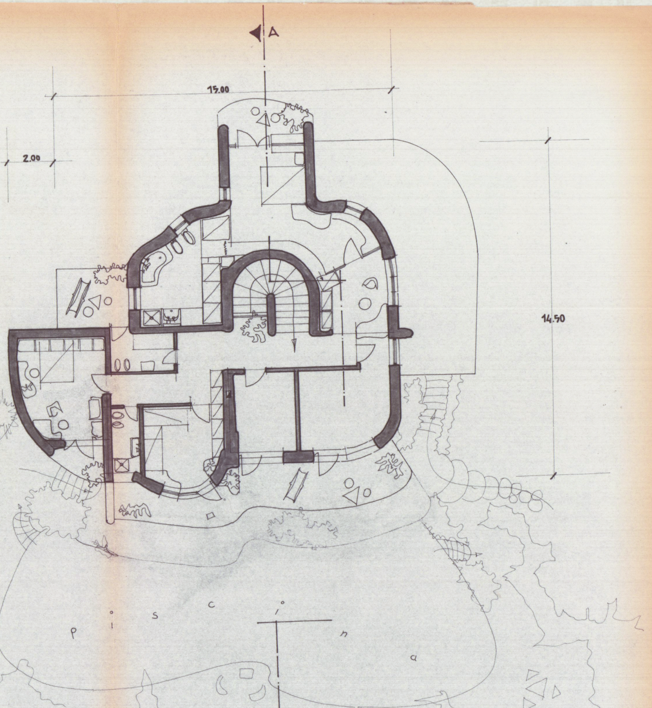
A
15.00
2.00
14.50
p i s c i n a
B

1:100 -

 

PROSPETTO MARE scala 1:100

PROSPETTO LEVANTE

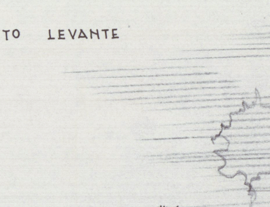

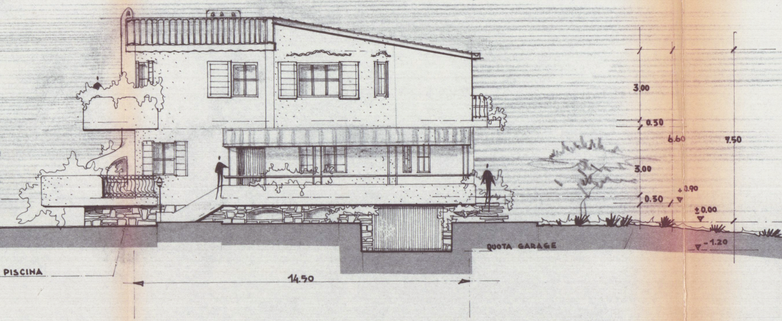
3.00
0.50
6.60
7.50
3.00
+0.90
0.50
±0.00
QUOTA GARAGE
-1.20
PISCINA
14.50

PROSPETTO

PROSPETTO

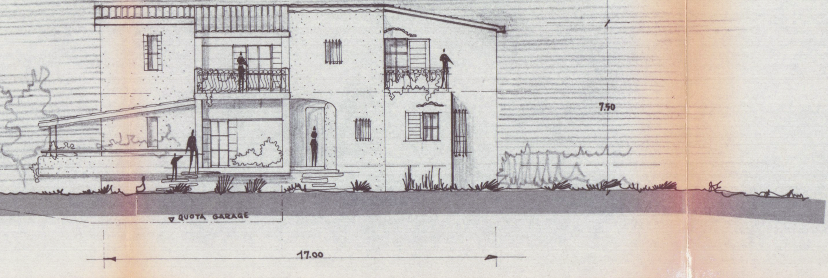
7.50
QUOTA GARAGE
17.00

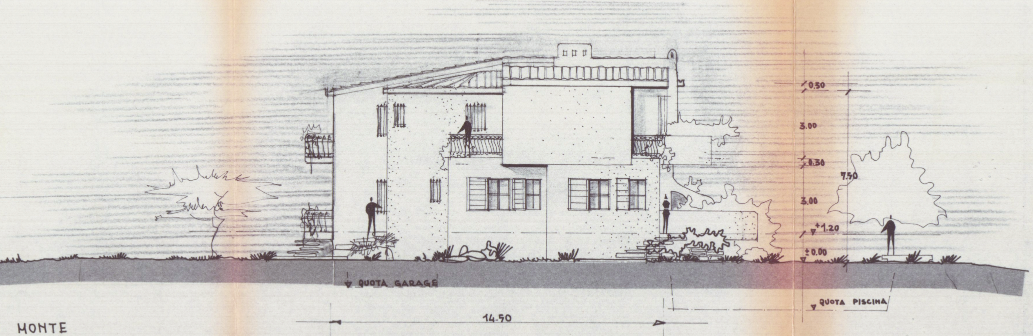
0.50
3.00
0.30
7.50
3.00
+1.20
± 0.00
QUOTA GARAGE
QUOTA PISCINA
14.50

MONTE

PONENTE

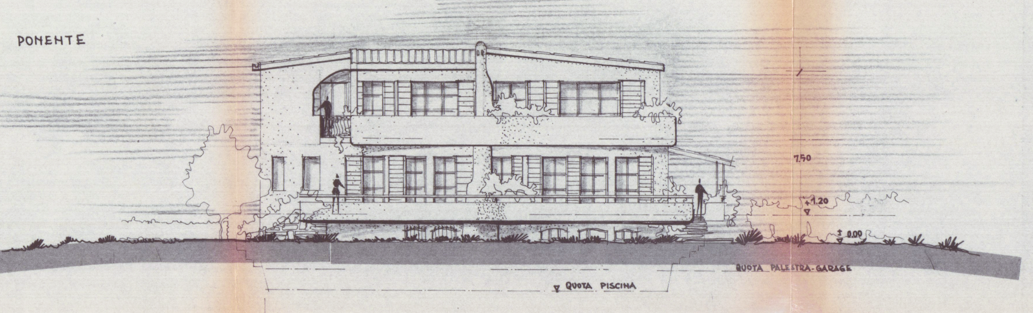
7.50
+1.20
± 0.00
QUOTA PALESTRA-GARAGE
QUOTA PISCINA
17.00

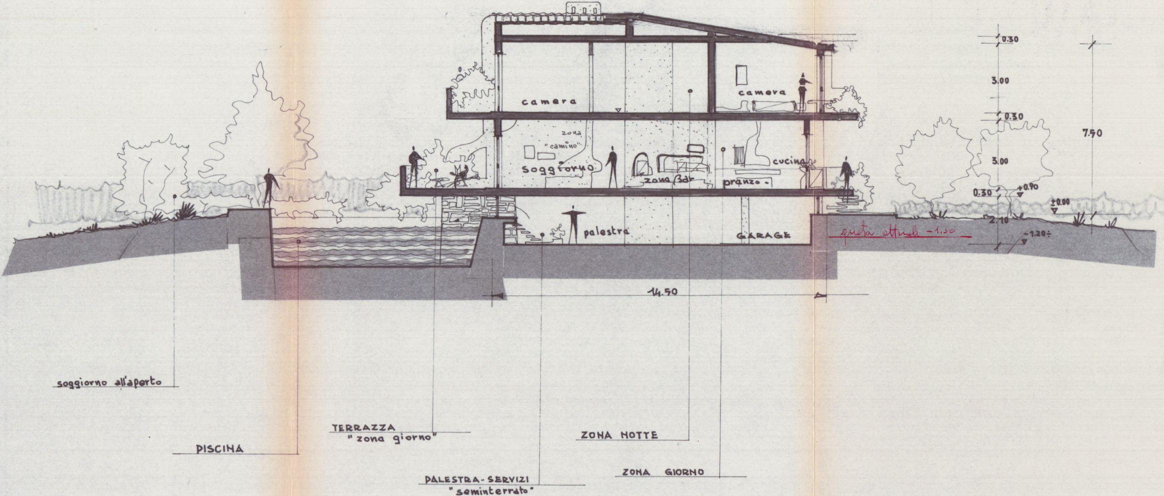
camera
camera
zona "camino"
soggiorno
zona bar
pranzo
cucina
palestra
GARAGE
quota attuale -1.00
0.30
3.00
0.30
3.00
0.30
+0.90
±0.00
2.10
-1.20
7.50
14.50
soggiorno all'aperto
PISCINA
TERRAZZA "zona giorno"
PALESTRA-SERVIZI "seminterrato"
ZONA NOTTE
ZONA GIORNO

_ SEZIONE "A-B" scala 1:100 _