

1. APR. 1970

VARIANTE
APPROVATO

18 GIU. 1970

CONTROLLATO

CARRARA
MARINA DI CARRARA
Viale Litoraneo

PROGETTO PER LA COSTRUZIONE
DI EDIFICIO AD USO DI CIVILE AB-
TAZIONE E COMMERCIO

proprietà: XXXXXXXXXX - EDILMADE -

Carata n°

5

PROSPETTI - scala 1:100
SUD

FABBRICATO:

C


Approvato dal Sindaco alle condizioni
Indicate nel permesso di costruzione
N° 568 del 18 GIU. 1970
LING. CAPO



Amprini

VARIANTE

Doc. Arch. *GIORGIO POGGI*

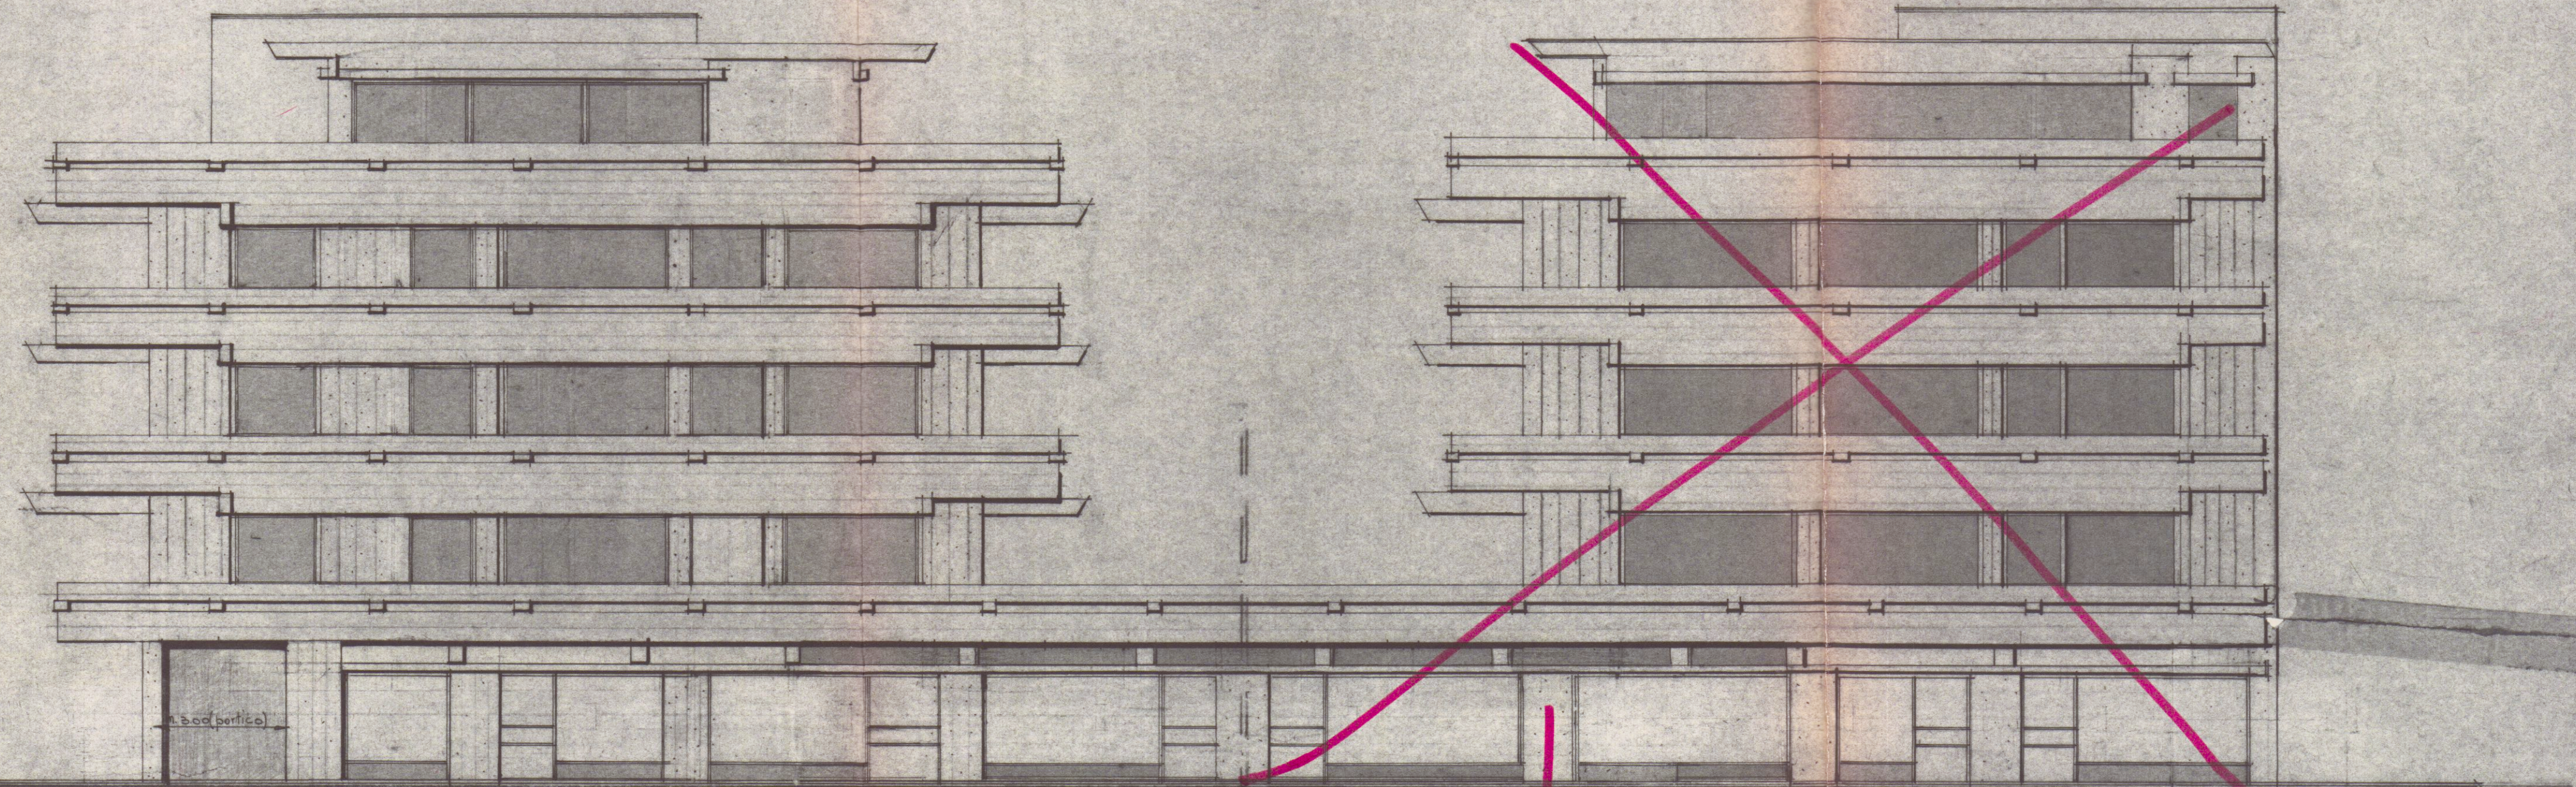

C

B

Prospetto sud 1:100