

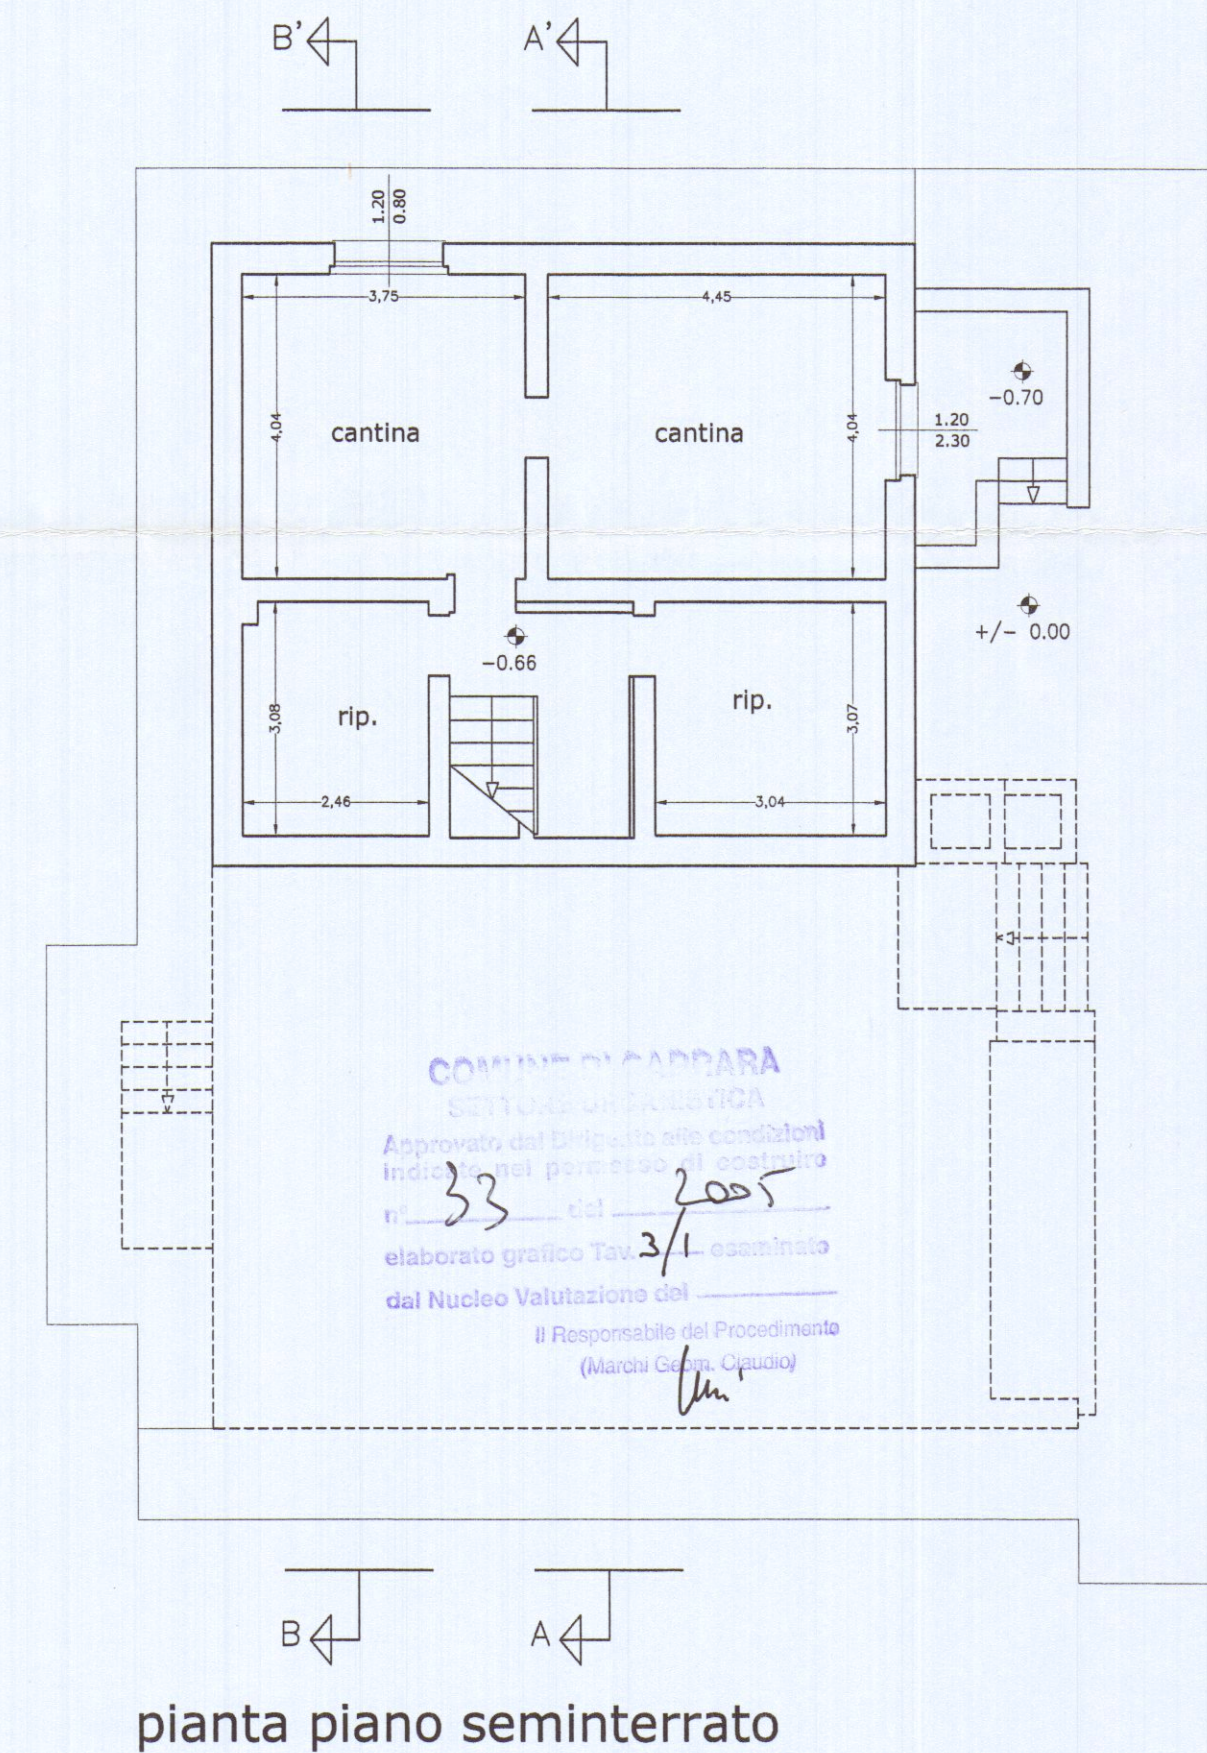
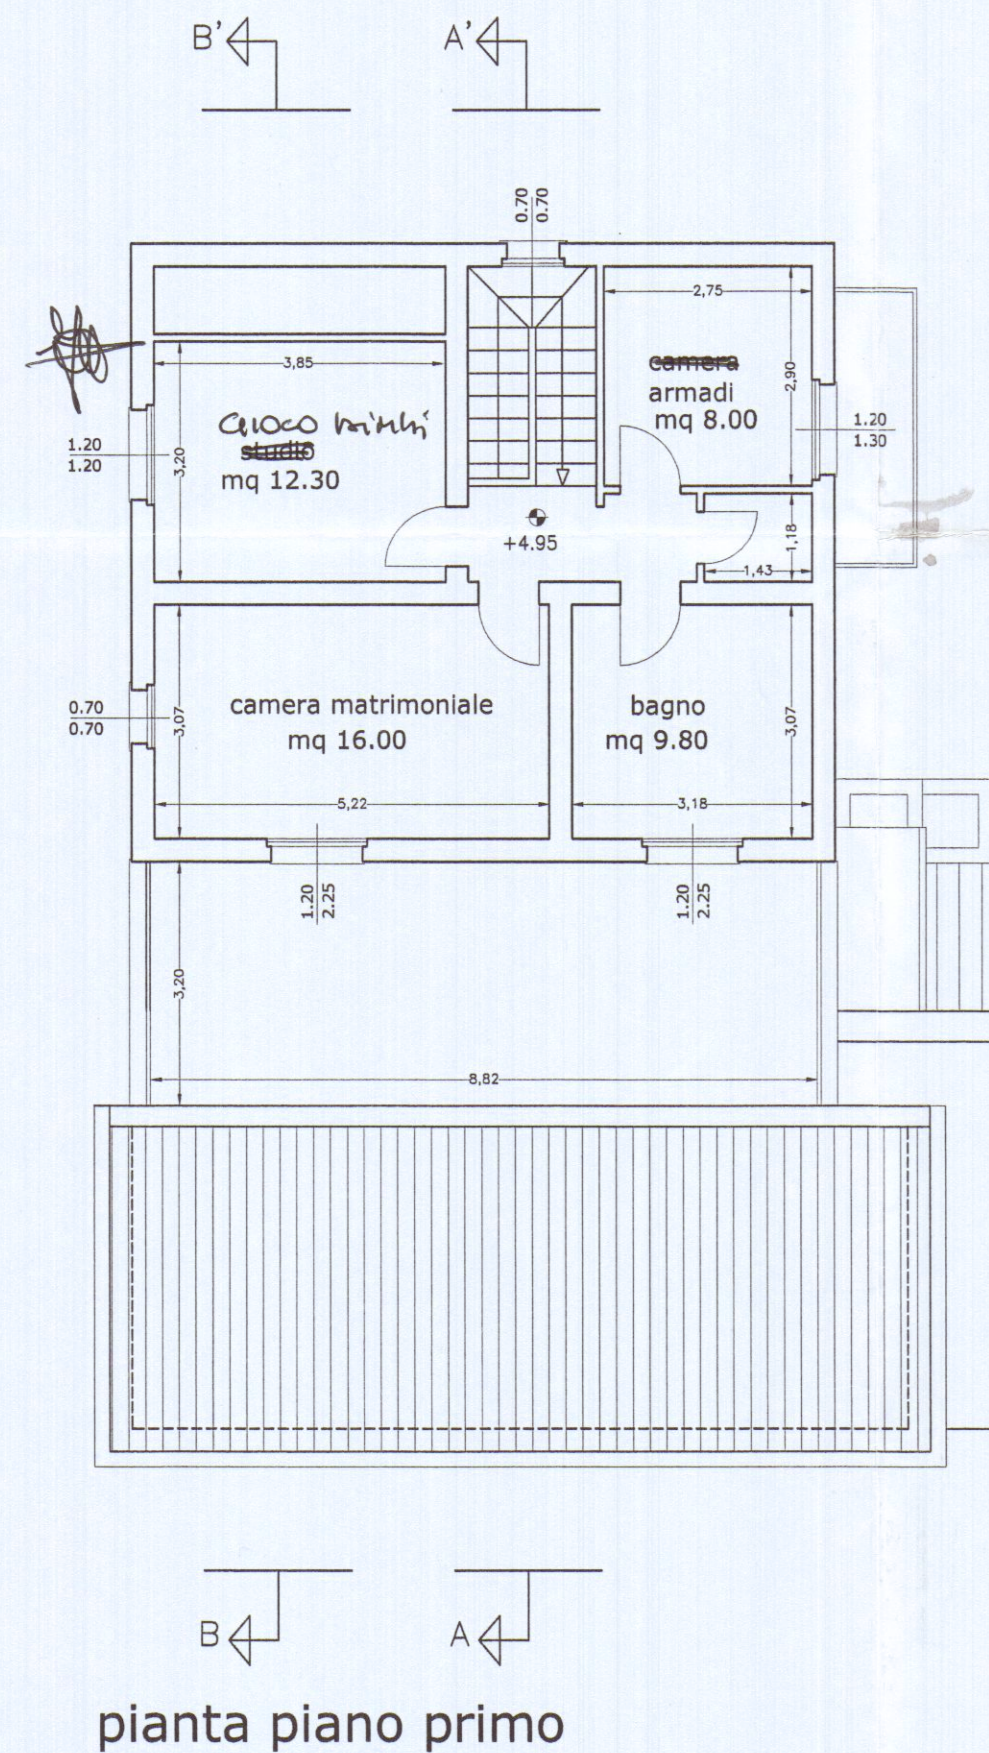
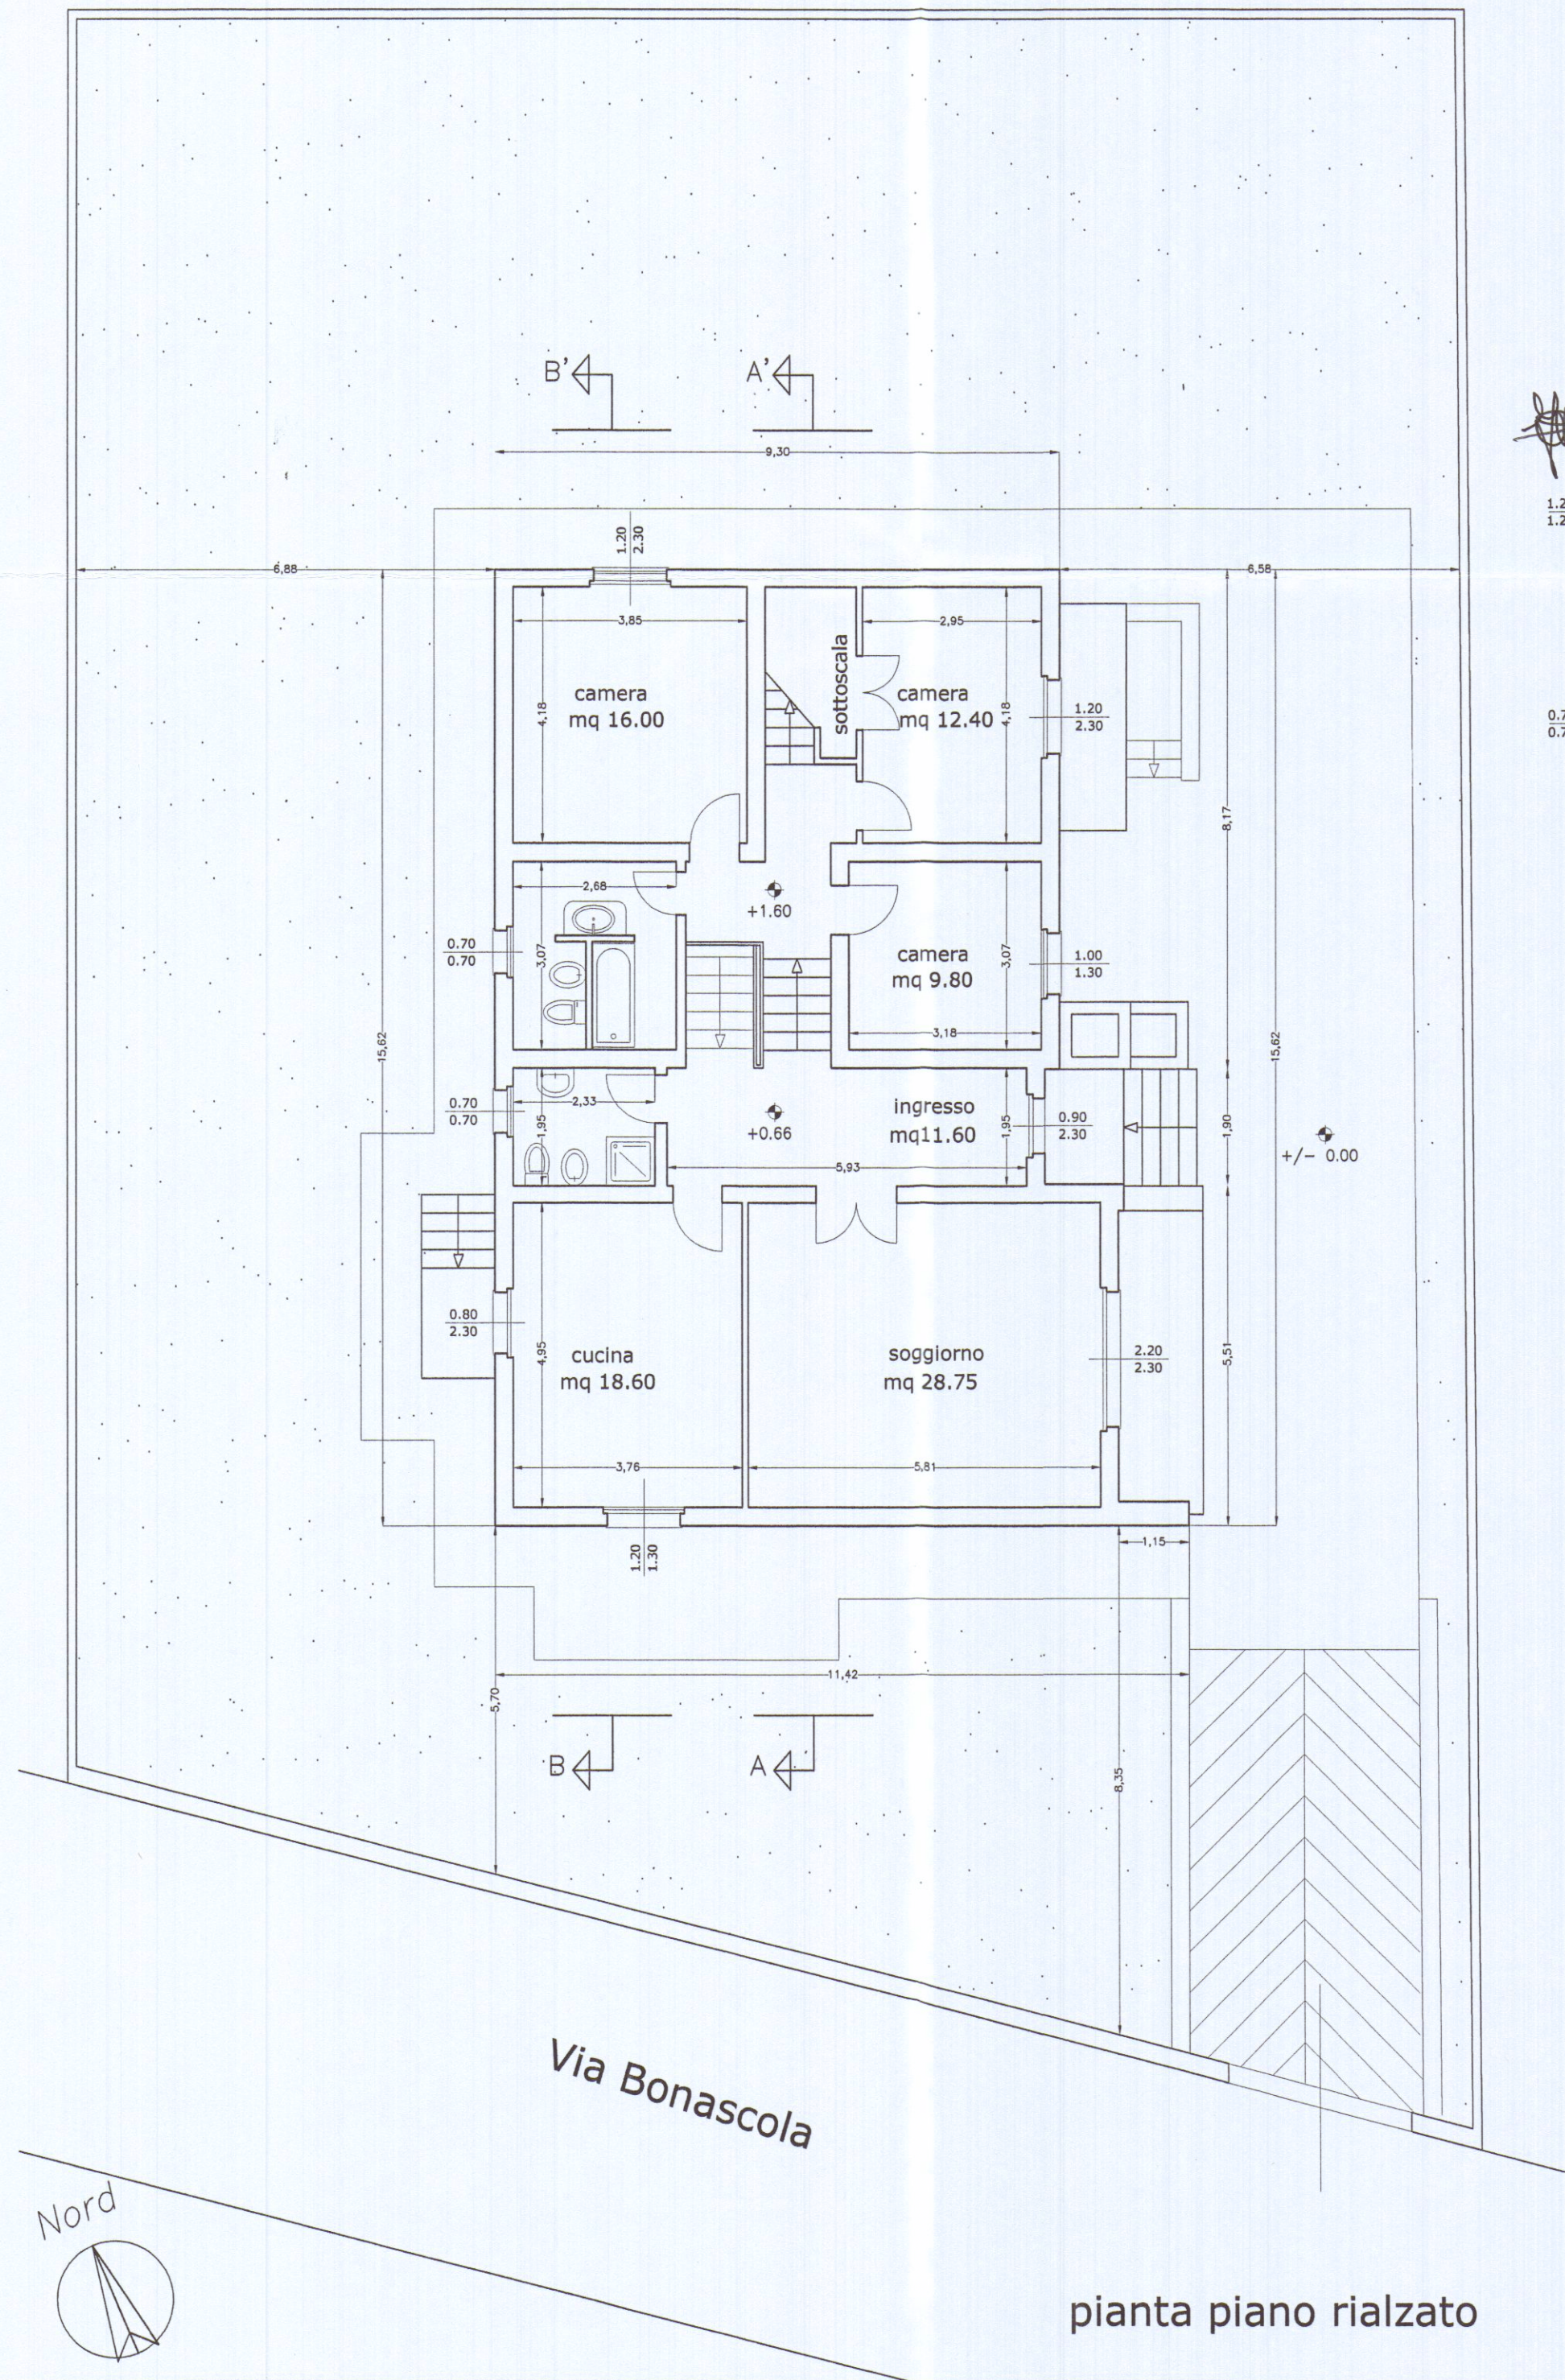


Tabella Superficie Utile, Superficie Aerilluminante e R.A.I.					
Piano Rialzato (+ mt 0.70)	h. interna mt 3.00				
Destinazione d'uso	S.U. (mq)	R.A.I.	S.F. min	S.F. (mq)	R.A.I.
Ingresso	11.60	-	-	-	-
Cucina	18.60	> 1/8	2.32	3.86	0.20
Soggiorno	28.75	> 1/8	3.80	5.06	0.17
w.c.	4.55	-	-	-	-
Bagno	9.80	-	-	-	-
Camera	16.00	> 1/8	2.00	2.76	0.17
Camera	12.40	> 1/8	1.55	2.76	0.22
Camera	9.80	> 1/8	1.22	1.30	0.13
Piano Primo (+ mt 4.95)					
Destinazione d'uso	S.U. (mq)	R.A.I.	S.F. min	S.F. (mq)	R.A.I.
Camera m.	16.00	> 1/8	2.00	3.55	0.22
Camera armadi	8.00	> 1/8	1.00	1.56	0.20
Studio	12.30	> 1/8	1.54	1.56	0.13
Bagno	8.70	> 1/8	-	-	-

	STUDIO DI ARCHITETTURA E DESIGN Viale xx Settembre 73 - Tel/fax 0585/72648		TAVOLA
	DOTT. ARCH. GIANNA MARIA BIANCHI		3
COMUNE DI CARRARA			SCALA 1:100
Progetto di ristrutturazione edilizia con recupero del sottotetto Art. 9 comma b r3, di fabbricato unifamiliare sito in via Bonascola 16, Carrara			
OGGETTO	PROGETTO- Pianta		DATA 23/02/05
COMMITTENTE	Bruschi Laura, Pecchia Riccardo		

APPROVATO