

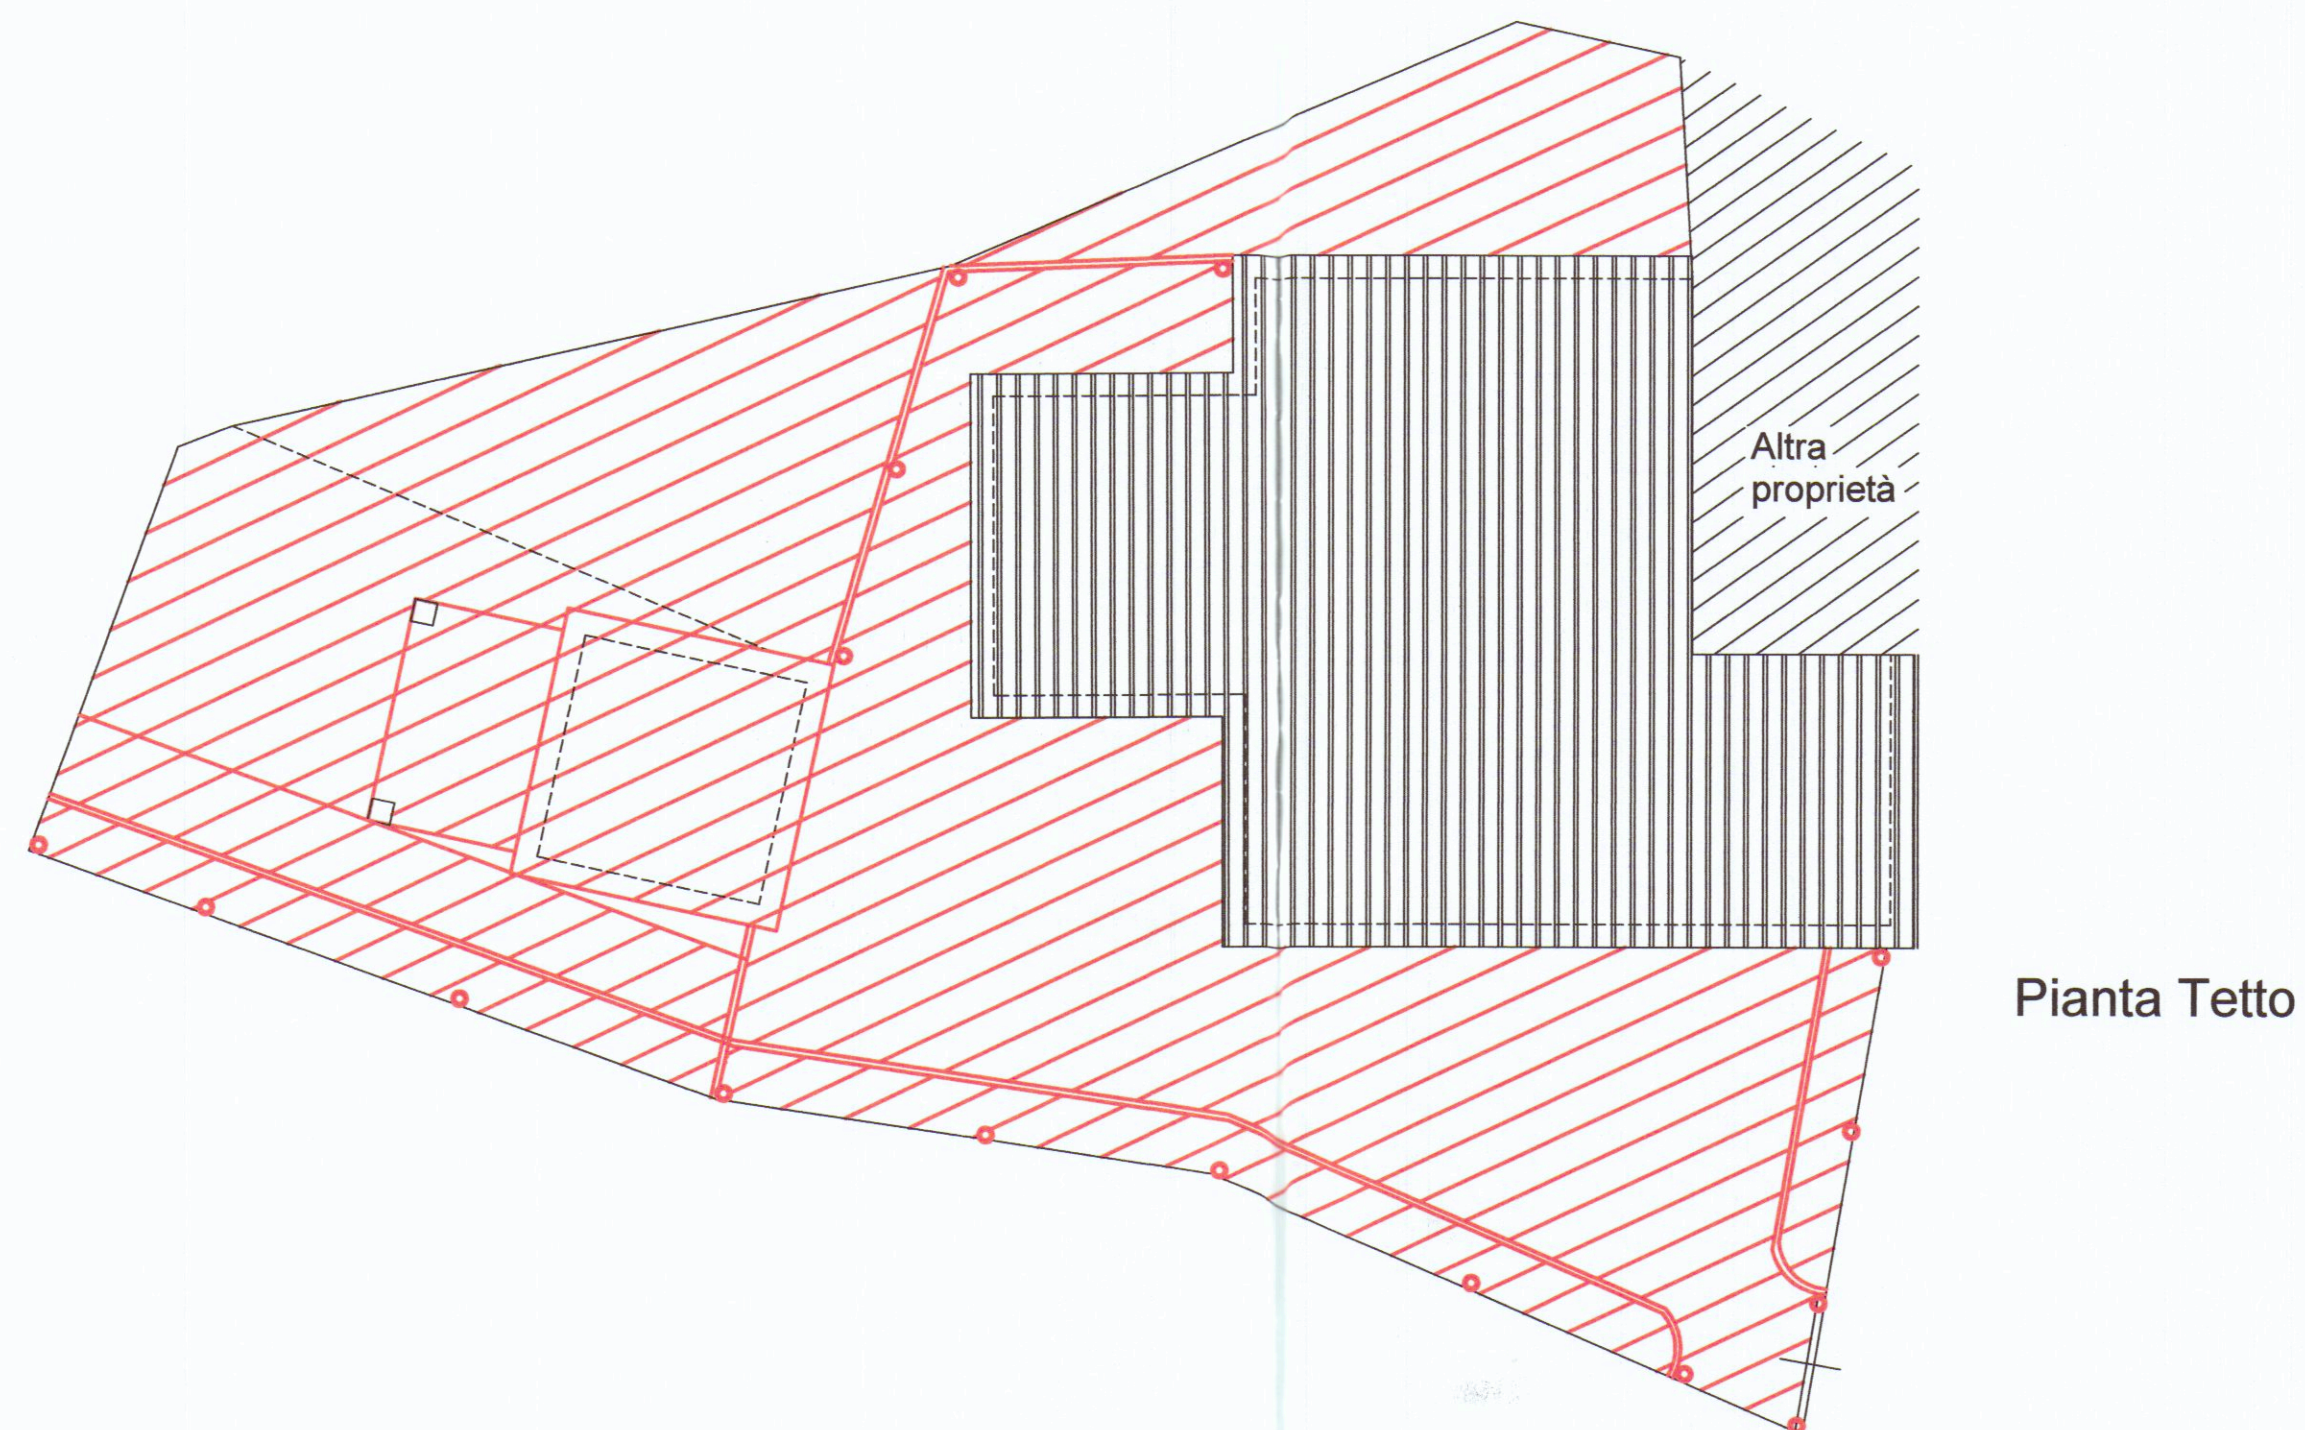
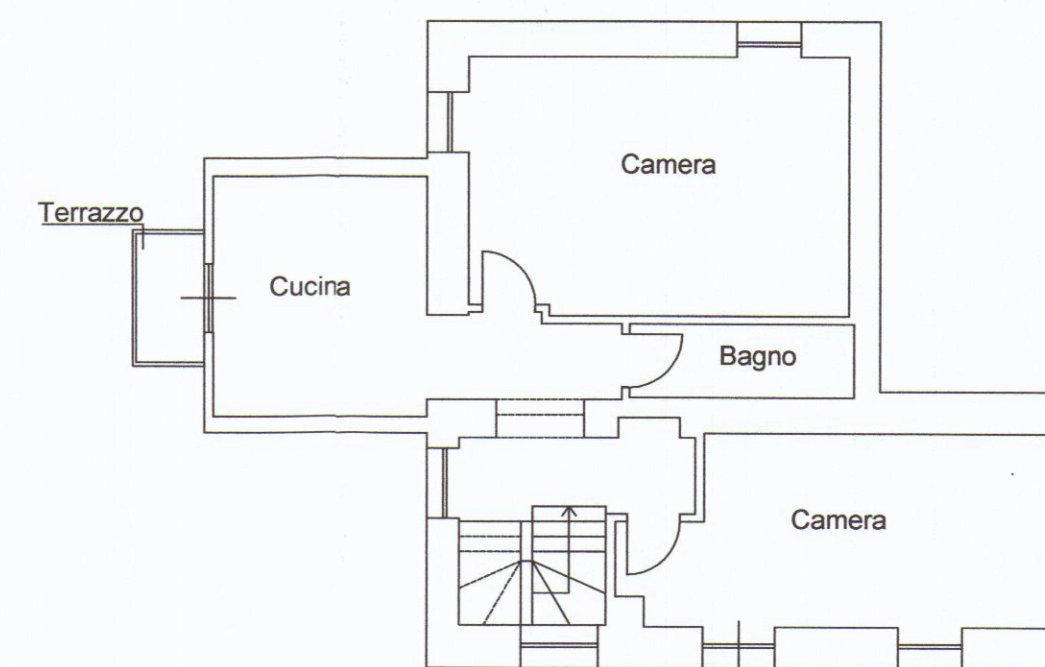
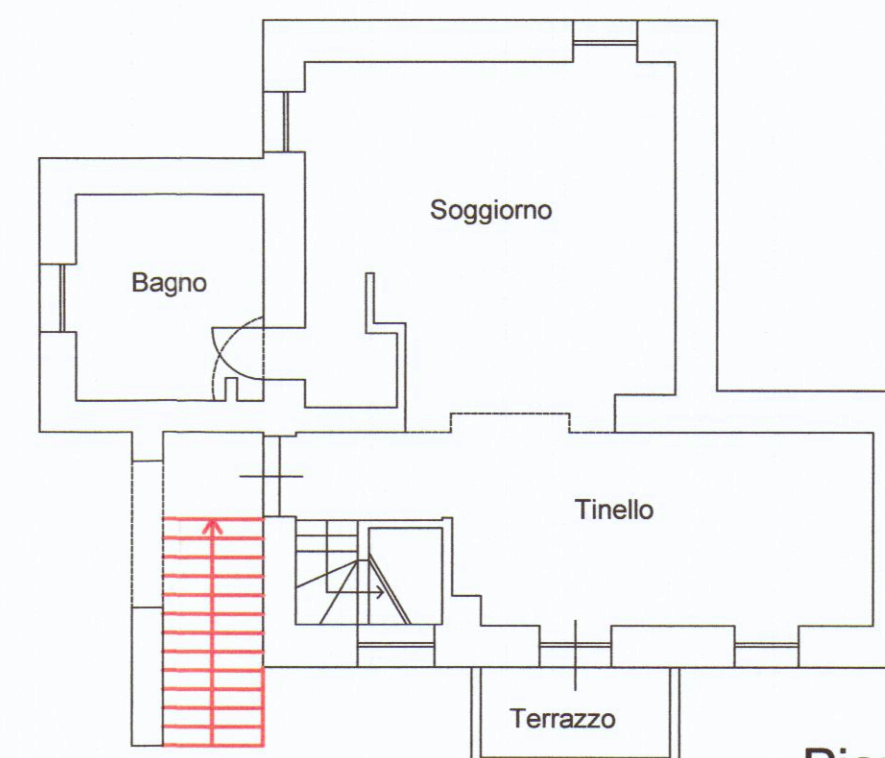


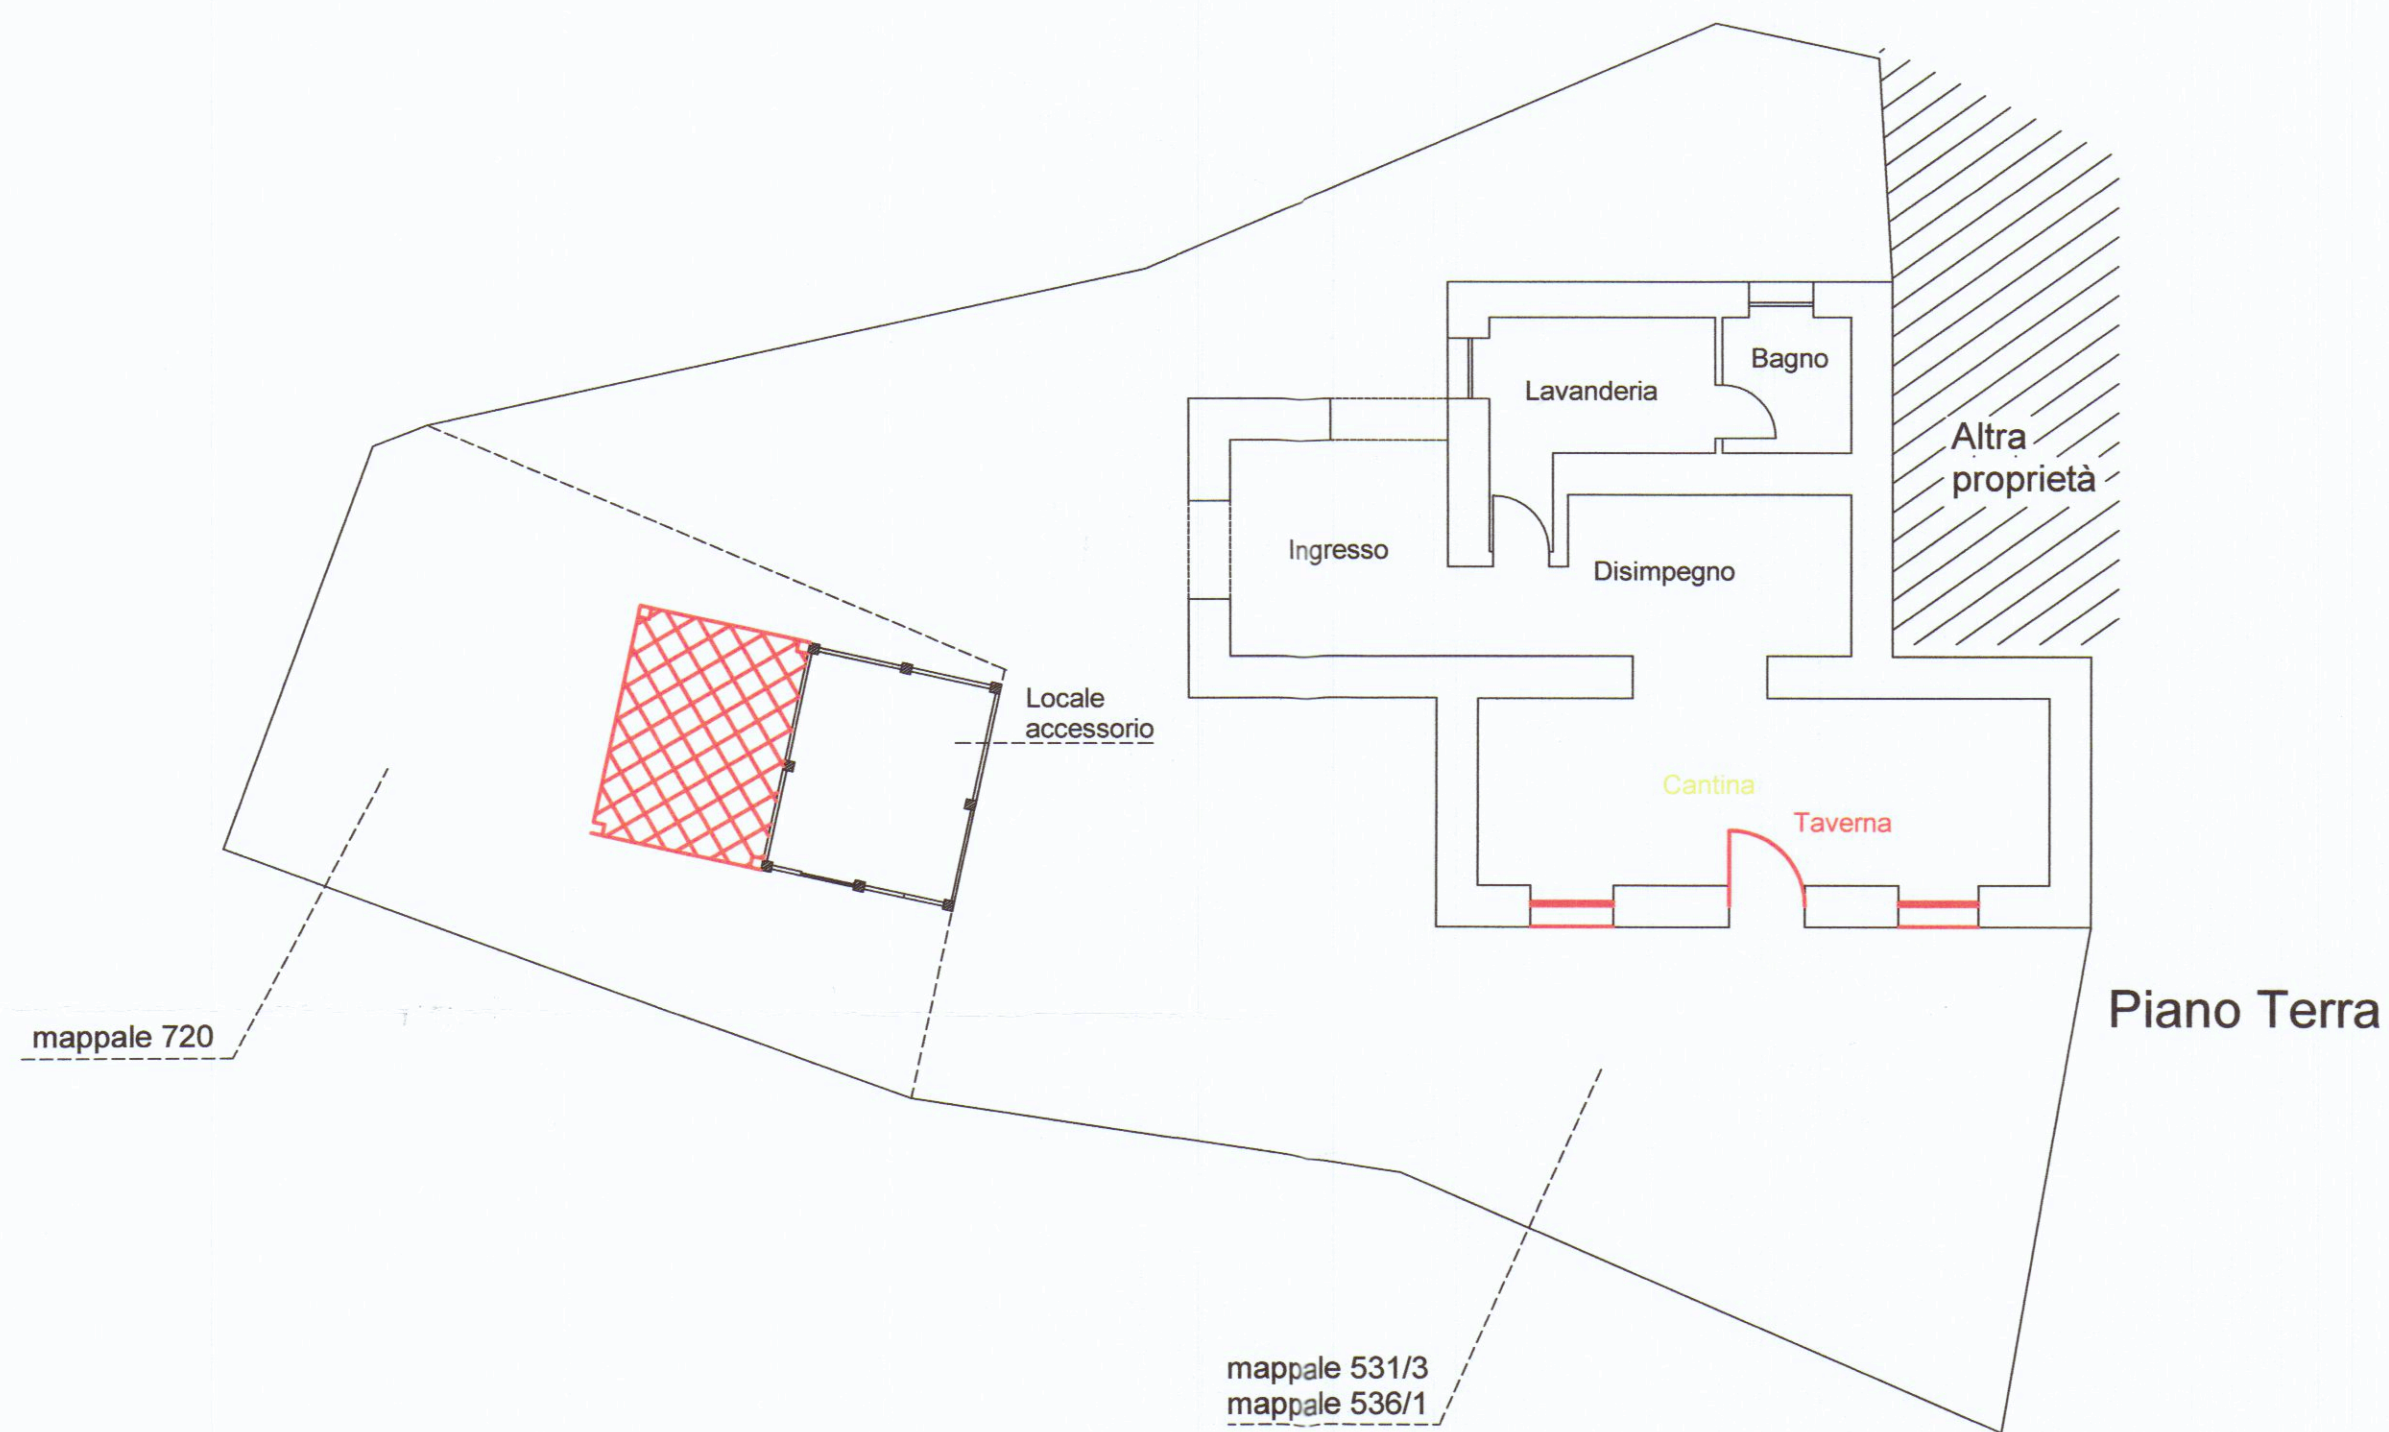

Orientamento

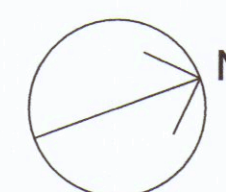

 g.t.b. associati tonarelli e bergamini geometri V.le da Verrazzano 11/bis - Carrara (ms) tel. 0585-785265	
TAVOLA 5	COMUNE DI CARRARA
SCALA 1:100	OGGETTO PLANIMETRIA DELL' IMMOBILE STATO di RAFFRONTO
DATA 07/2006	DESCRIZIONE PIANTE
COMMITTENTE SIG.FERRANDI GIANLUCA	