


COMUNE DI CARRARA  
22 OTT. 1998  
\*

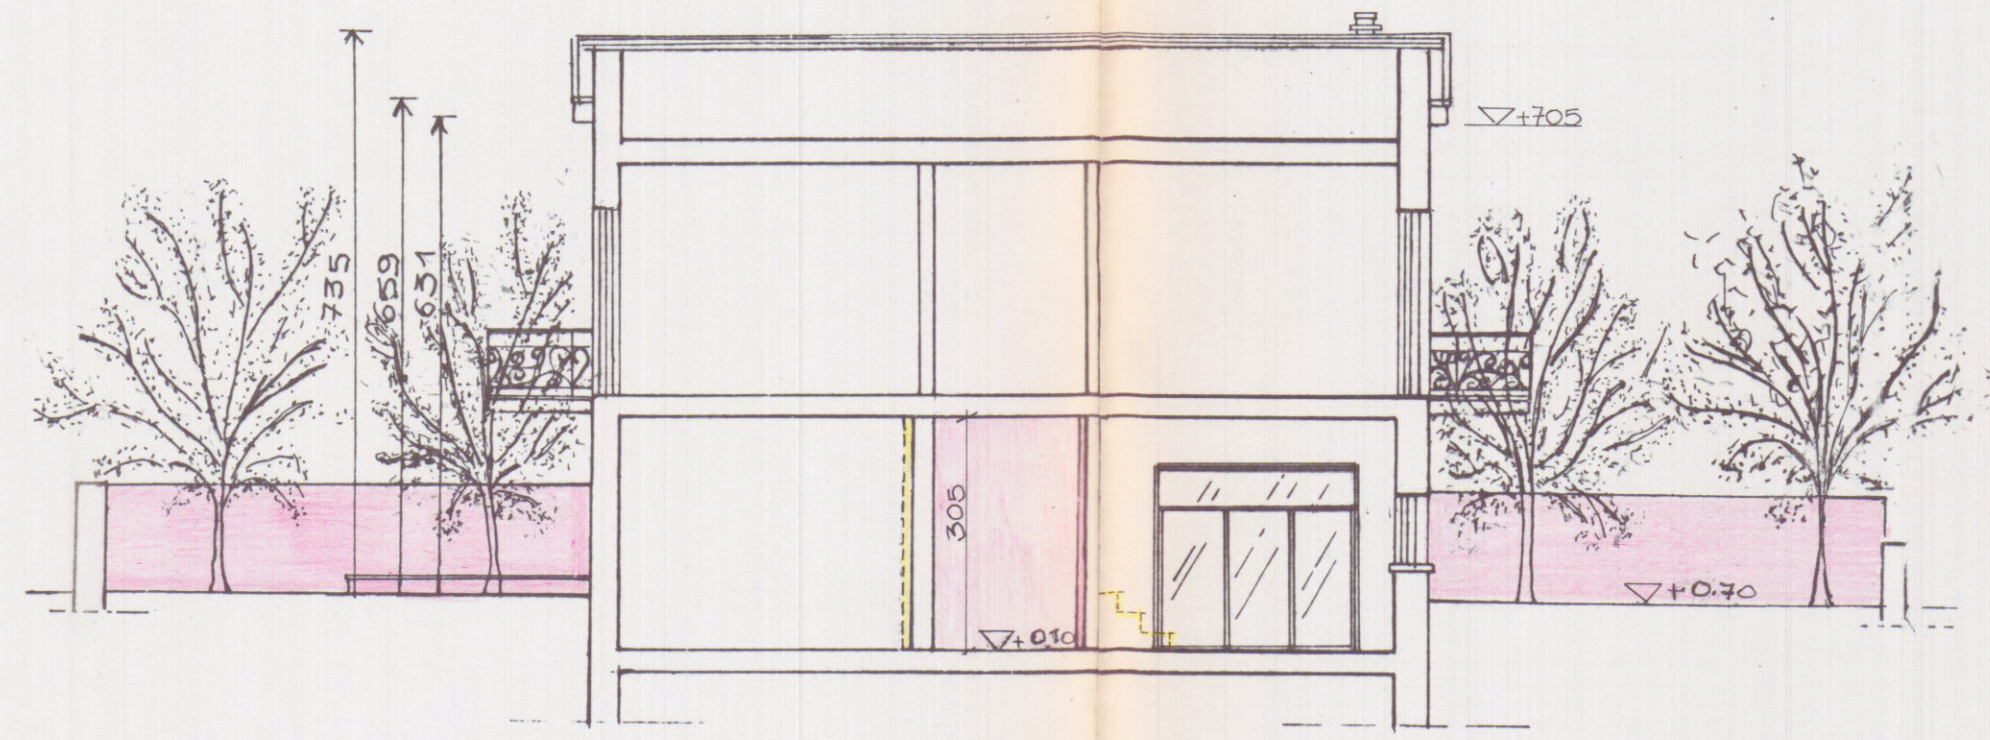

APPROVATO

11,10

ORDINE ARCHITETTI DI MASSA  
CARRARA - N. 37  
ARCH.  
LEONARDO  
MARI

RAFFRONTO


COMUNE DI CARRARA  
SETT. TECNICA  
Approvato da: bo pp  
Indicato da: 13/99  
elab. grafico da: 13/99  
n.°: 9/1  
L' Istruttore Tecnico  
Marchi Claudio

Studio:  
Dr. LEONARDO MARI  
ARCHITETTO  
Via Roma 1, 55100  
CARRARA

CASA FACONTI - CARRARA  
PROP. LIA FACONTI  
RISTRUTTURAZIONE LOCALI  
P.T. PER DESTINAZIONE COMM. LE  
SEZIONI

Data  
SET. 98  
FLR  
09  
Scala  
1:100

31 OTT. 1998

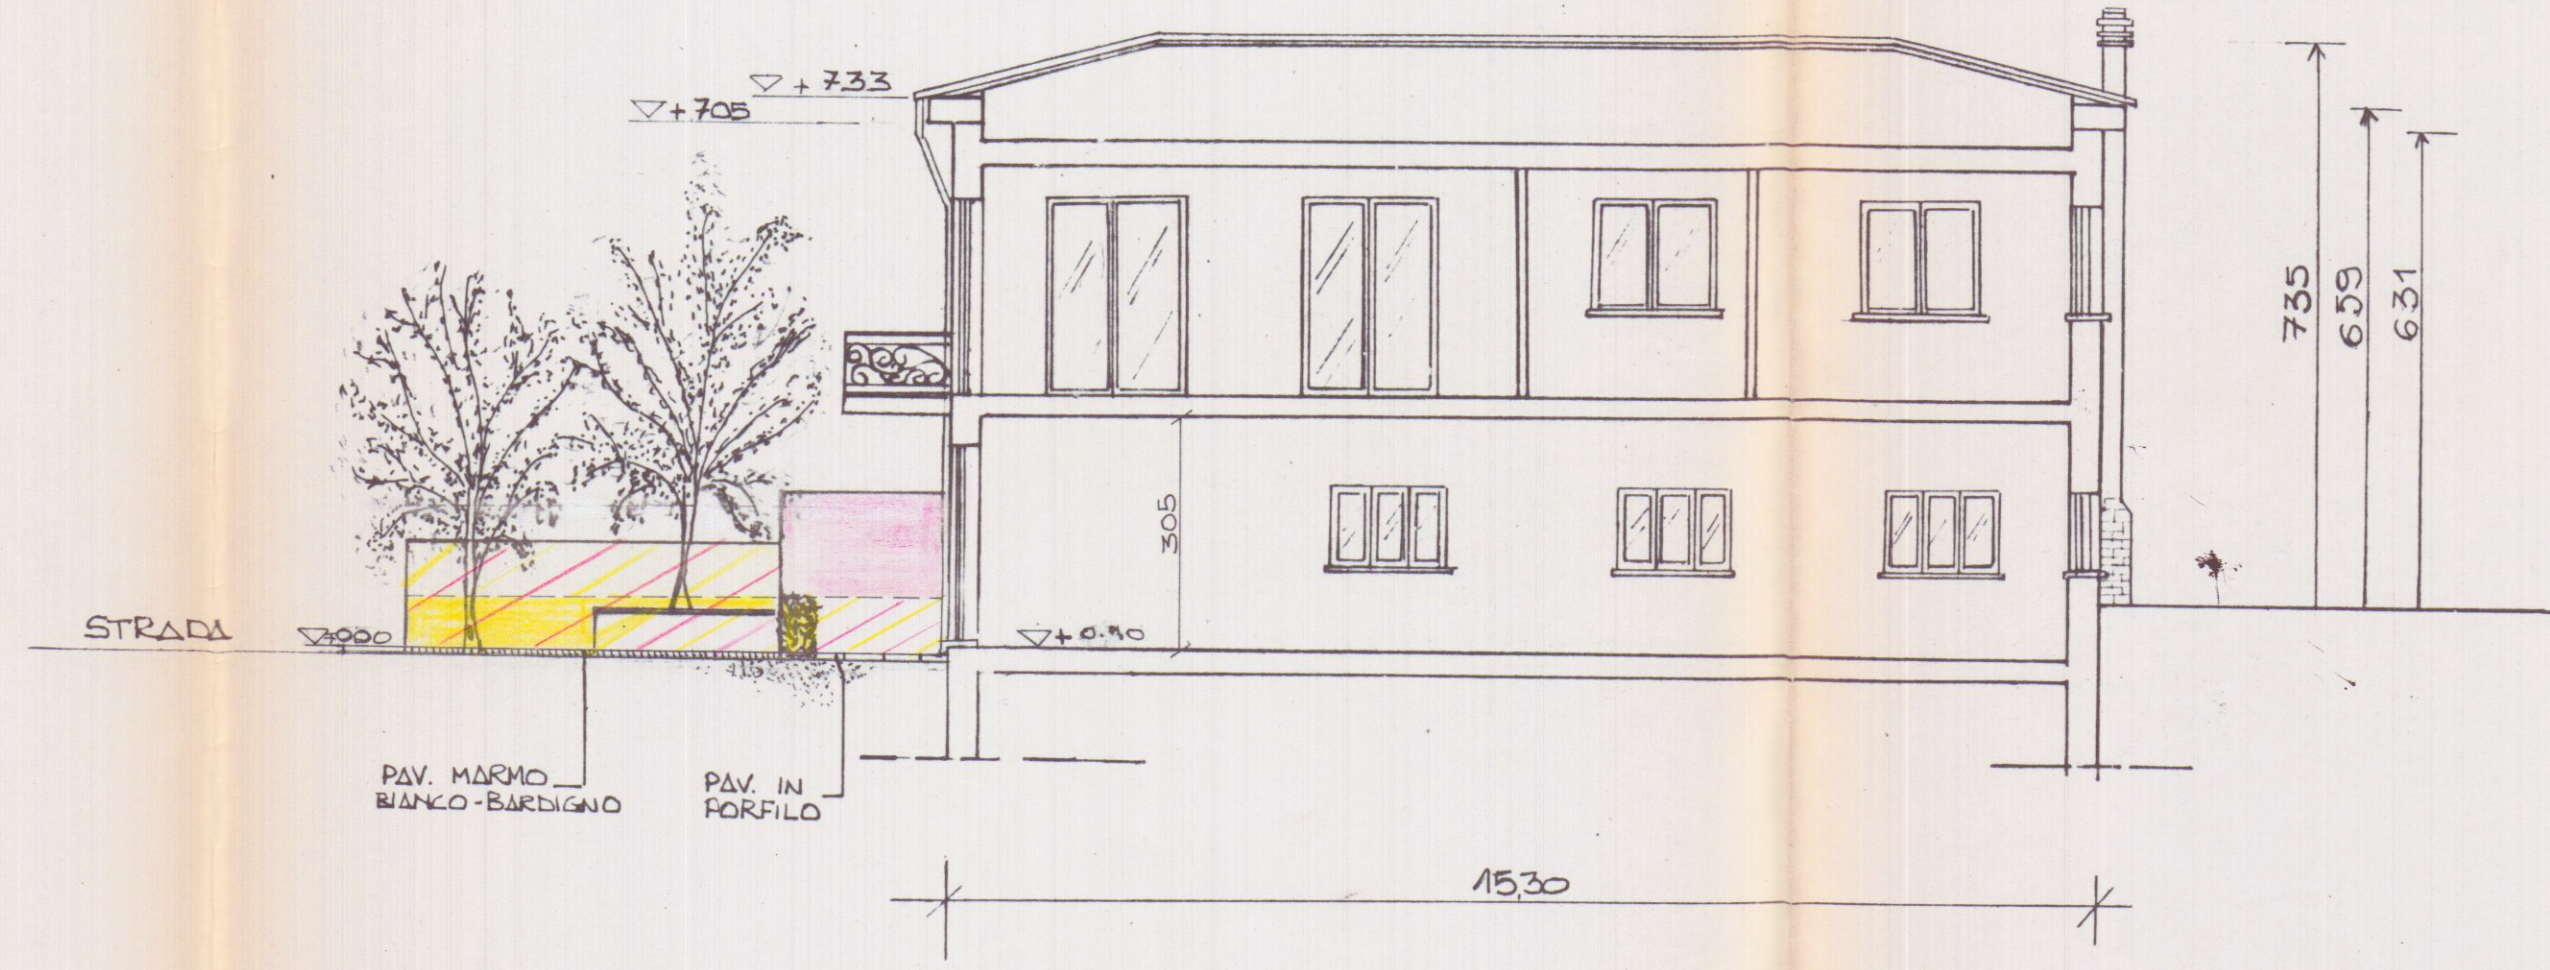

STRADA

PAV. MARMO  
BIANCO-BARDIGNO

PAV. IN  
PORFIDO

15,30