


9 MAR. 1978
VARIANTE AL
PROGETTO DI AMPLIAMENTO
DELL' HOTEL "MAESTRALE" dei
SIGNORI FIORANI-VENTURINI - VIALE LITORNEO
FOSSA MAESTRA A MARINA DI CARRARA

TAVOLA N° 2
PROSPETTI
SCALA 1:100


19 FEB. 1980
Dott. Ing.
ENRICO GRASSI
MASSA-CARRARA

VARIANTE
APPROVATO
29 FEB. 1980
CONTROLLATO
IL TECNICO


Approvato dal Sindaco alle sedizioni
adibite per permesso di costruzione
N° 91 del 28 FEB. 1978
L'ING. CAPO

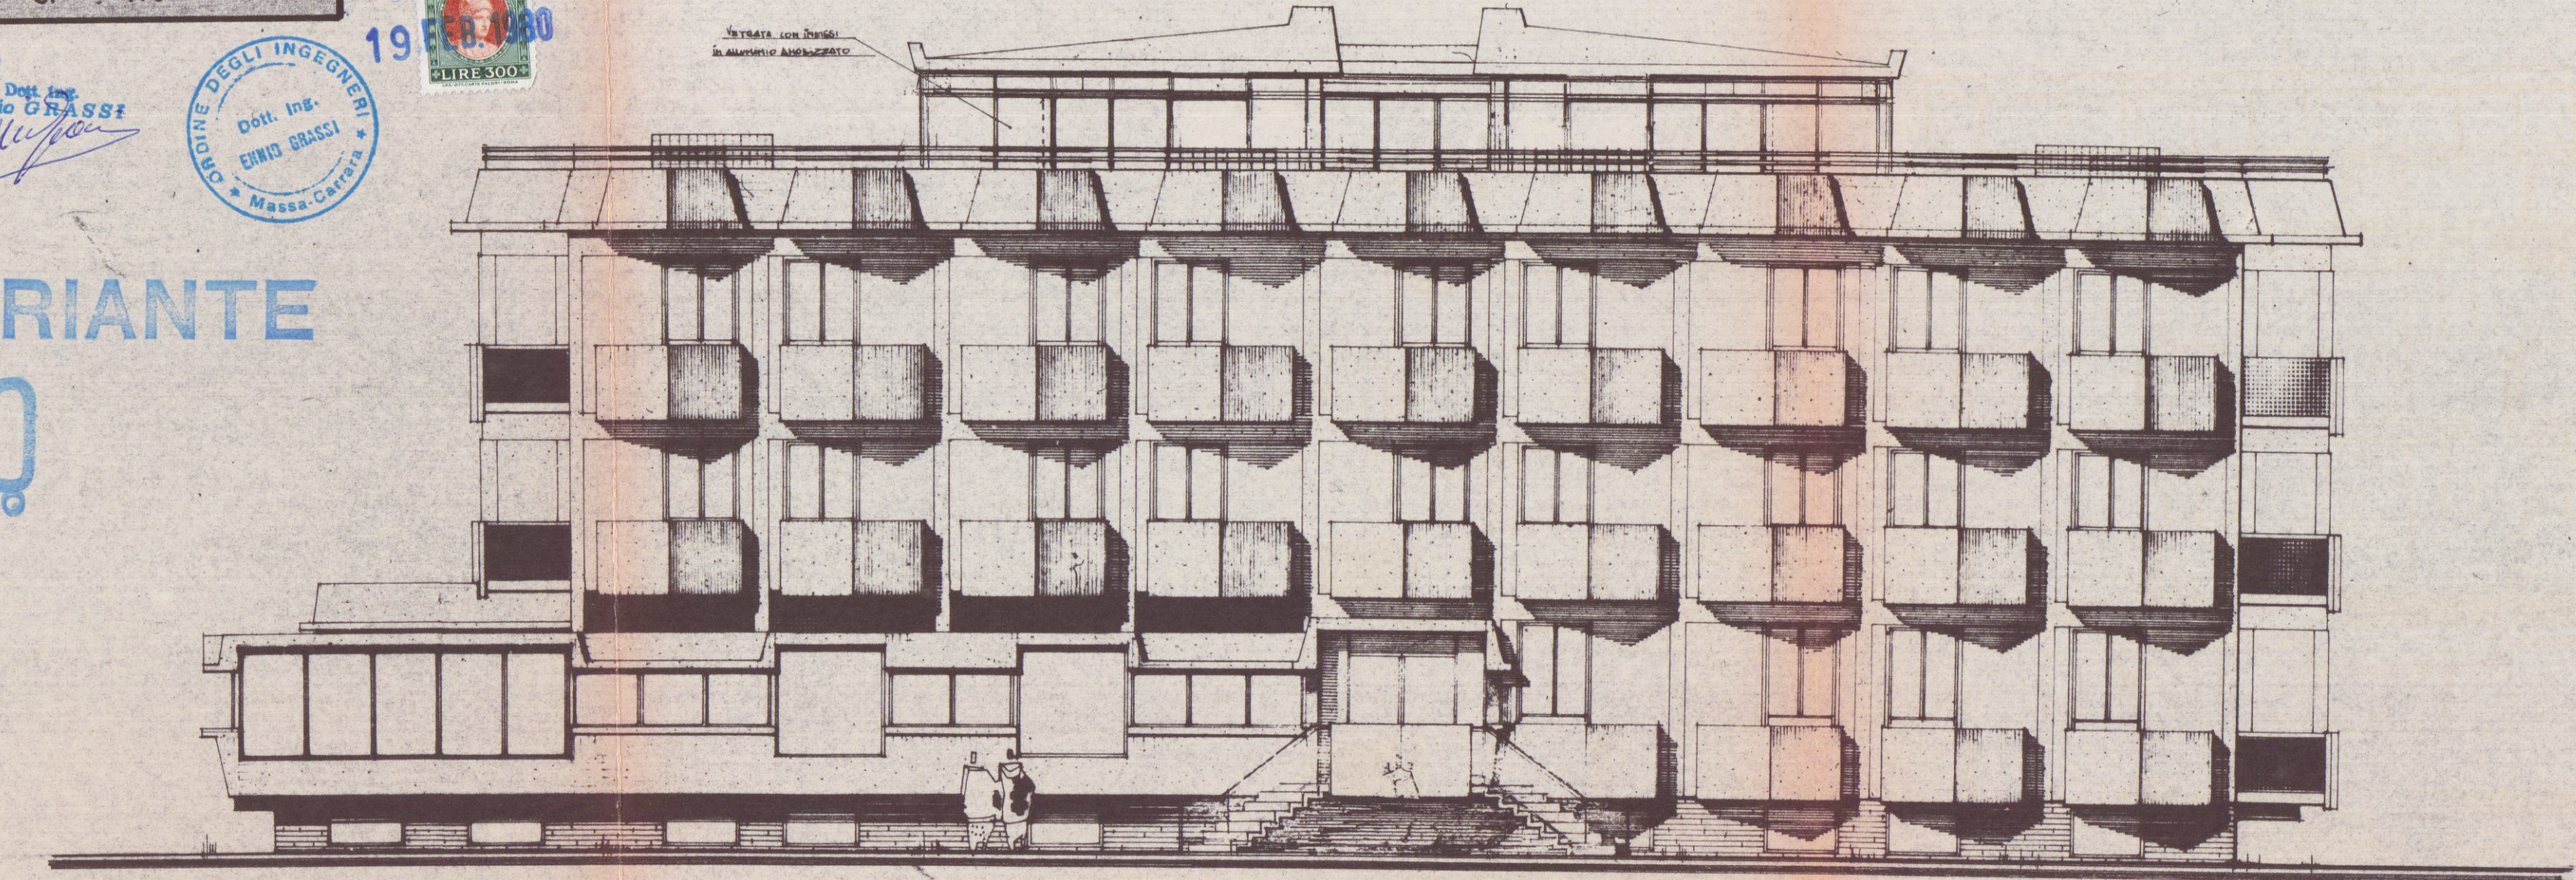

PROSPETTO SUD

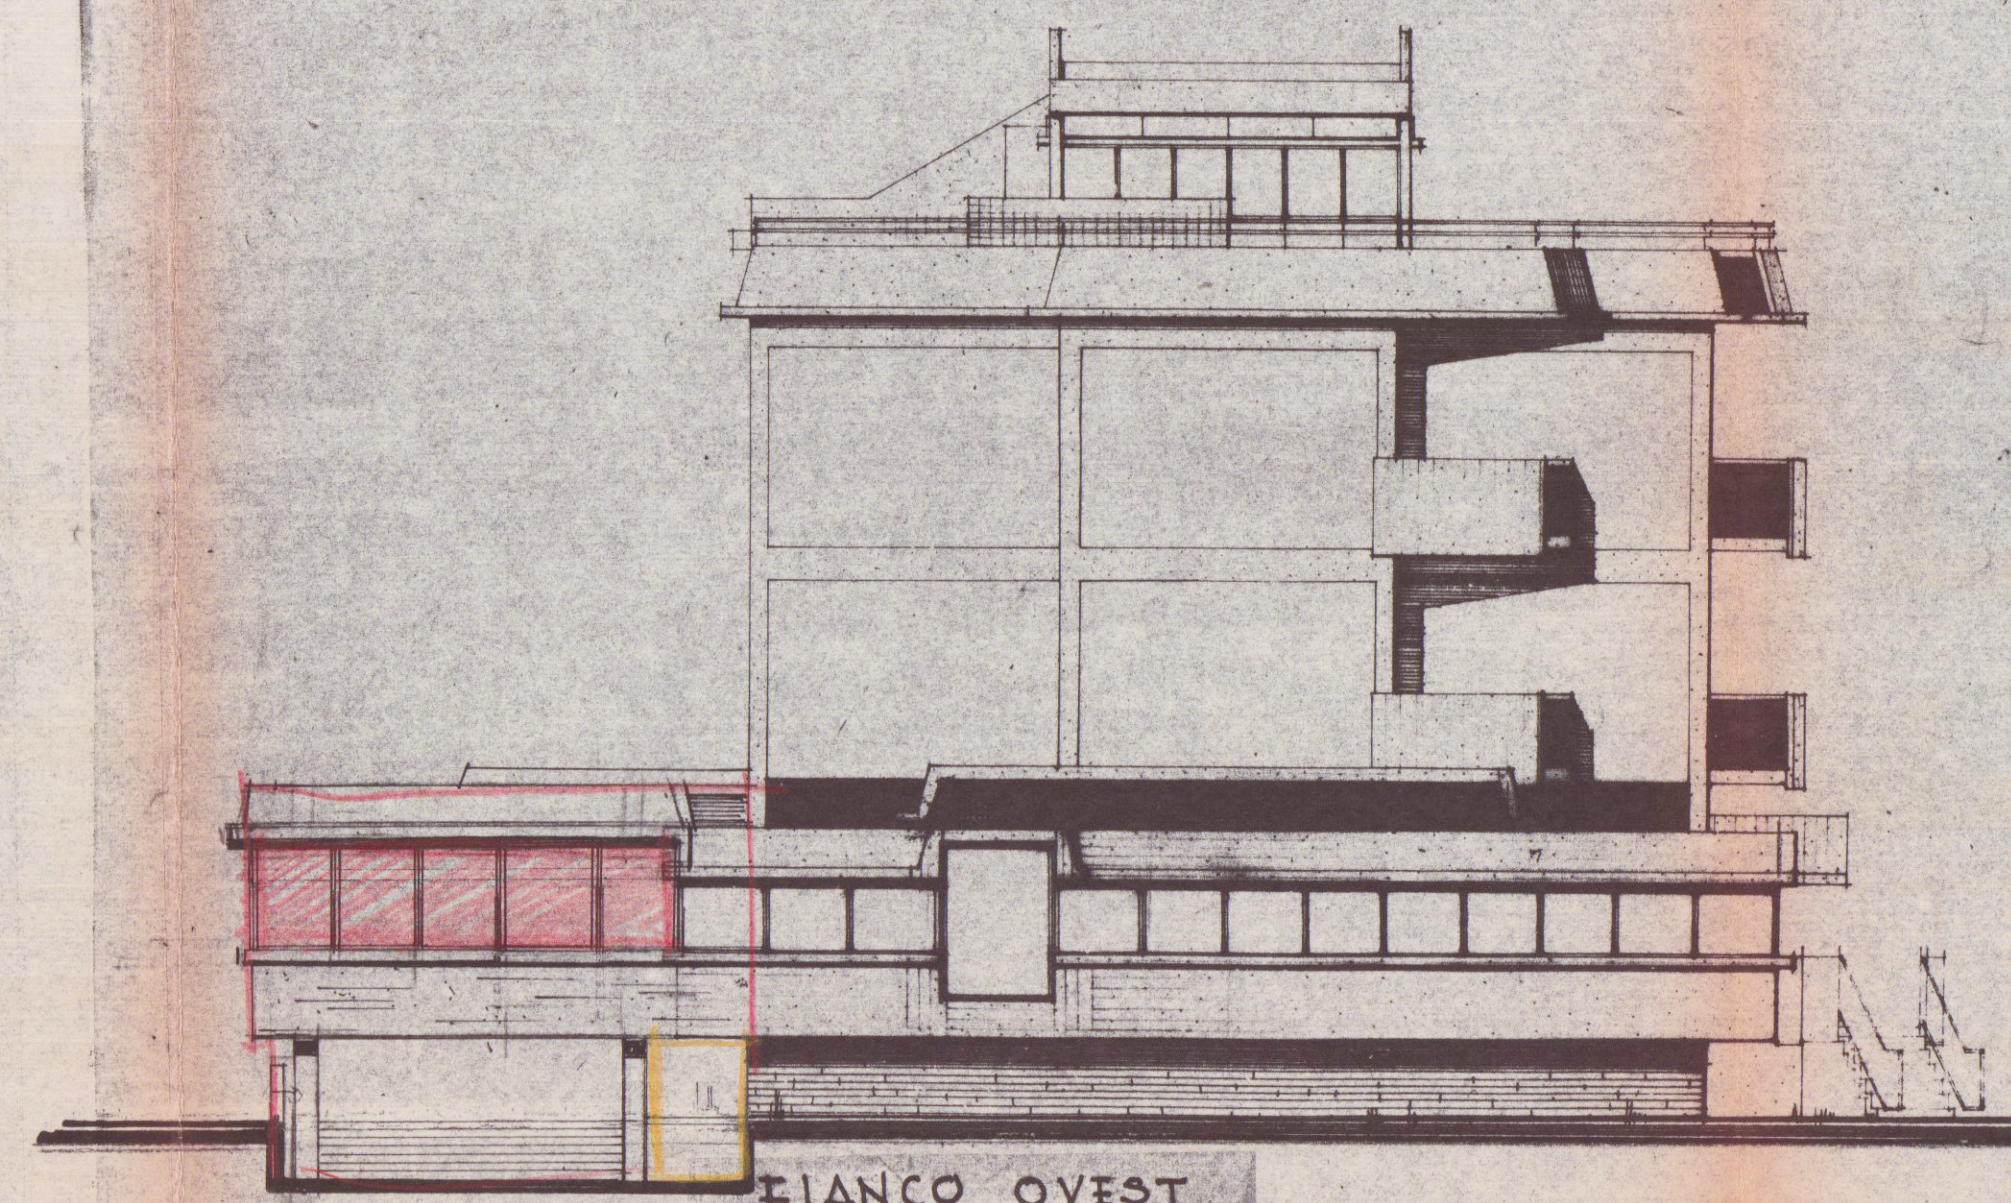

FIANCO OVEST

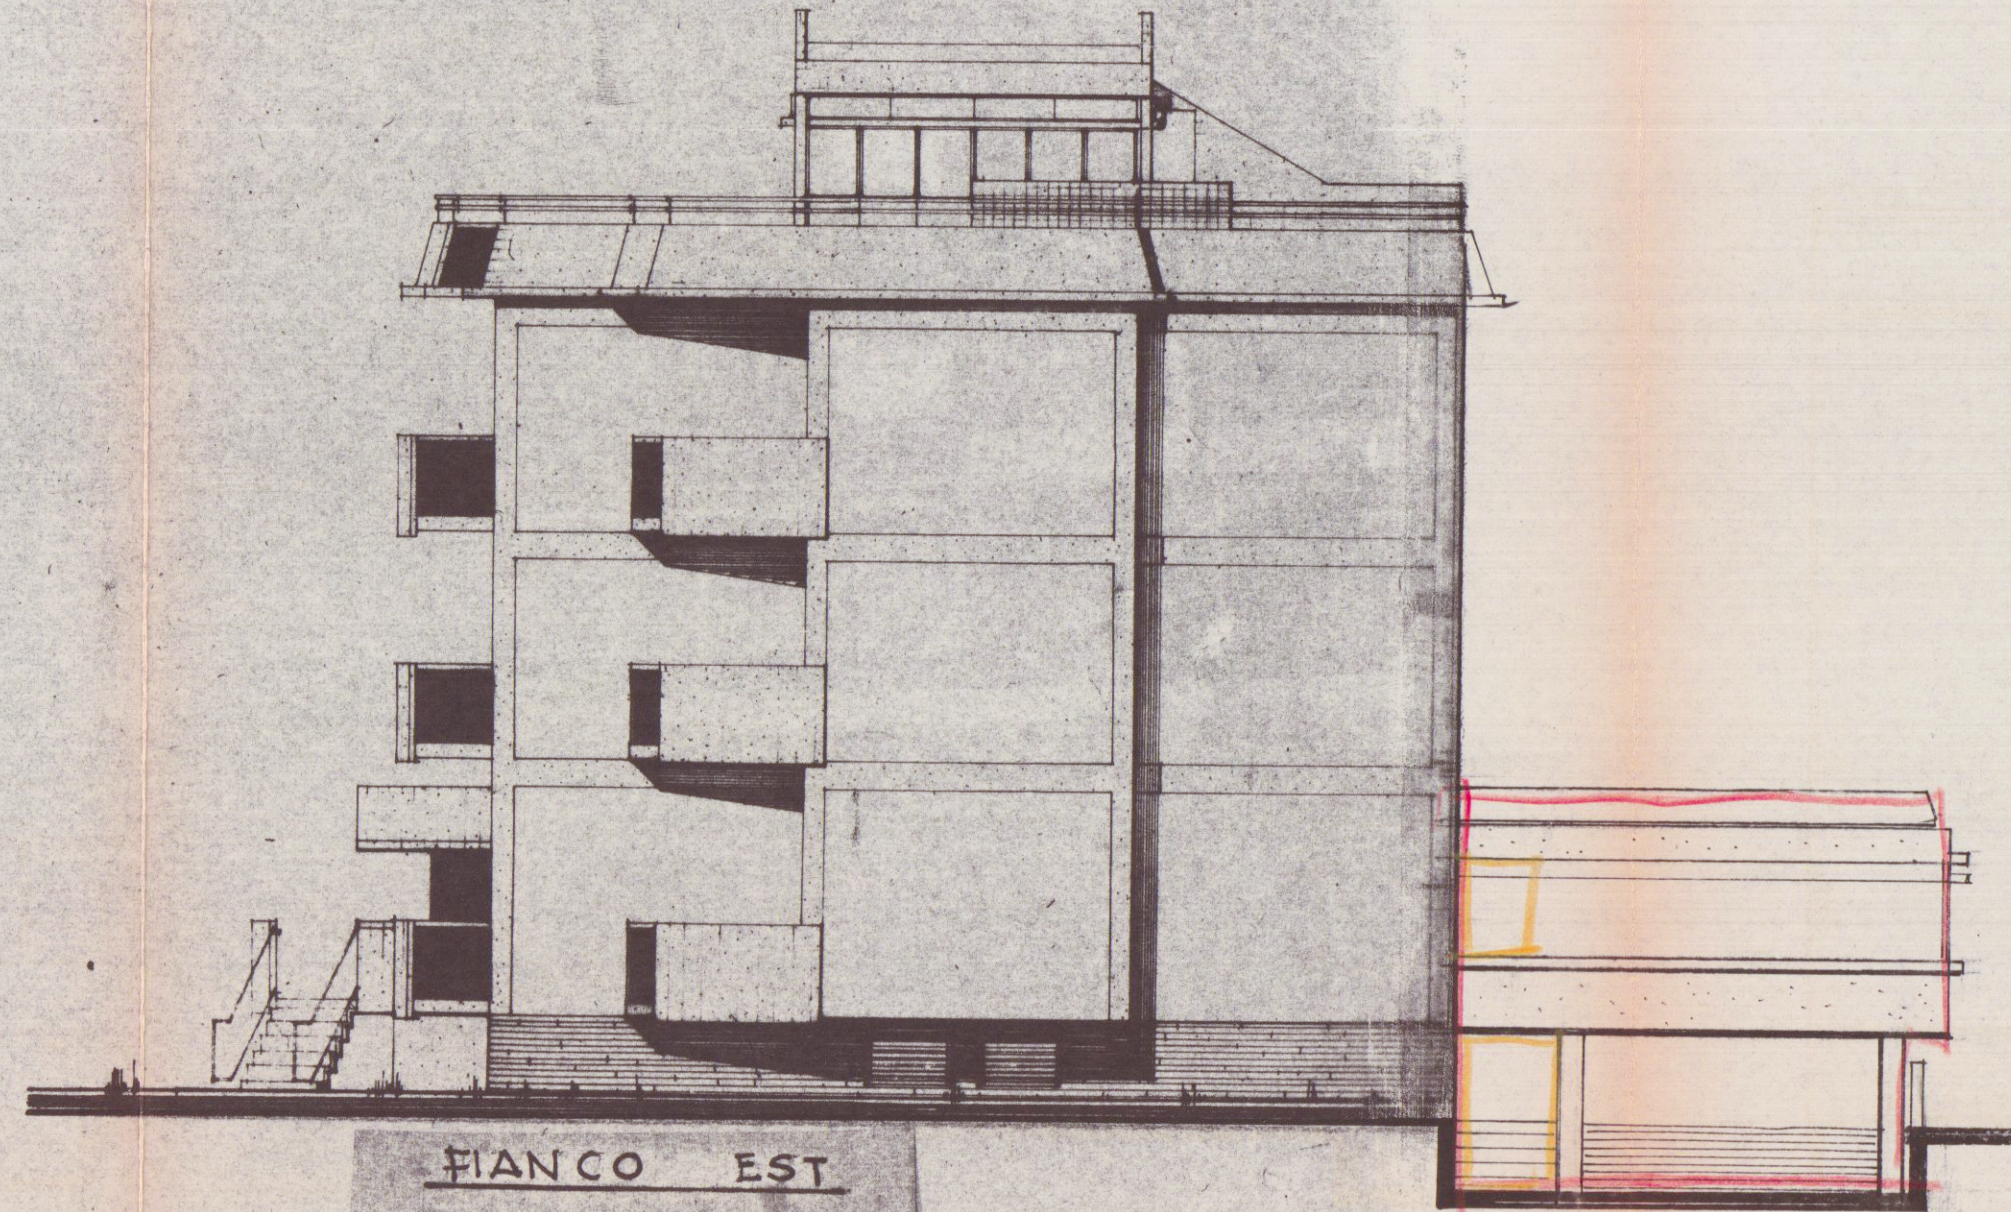

FIANCO EST