

10 DIC 1991

COMUNE di CARRARA

PROGETTO DI LOTTIZZAZIONE

INSEDIAMENTO ARTIGIANALE
VIALE GALILEO GALILEI

PROPRIETA':
SECAS VIA ROMA 20-CARRARA

DISEGNO:
PROSPETTI FABBR. B


SCALA: 1:100 DATA:

Approvato dal Sindaco alla condizione
indicata nella Concessione Edilizia
N. 11 del 27 DIC 1991


IL DIRETTORE V. DI PARTITIONO
(Arch. Claudio Verrini)

PROGETTISTI:
DOTT. ARCH.
SILVESTRO TELARA
DOTT. ING.
GIUSEPPE FRUZZETTI


TAVOLA
11

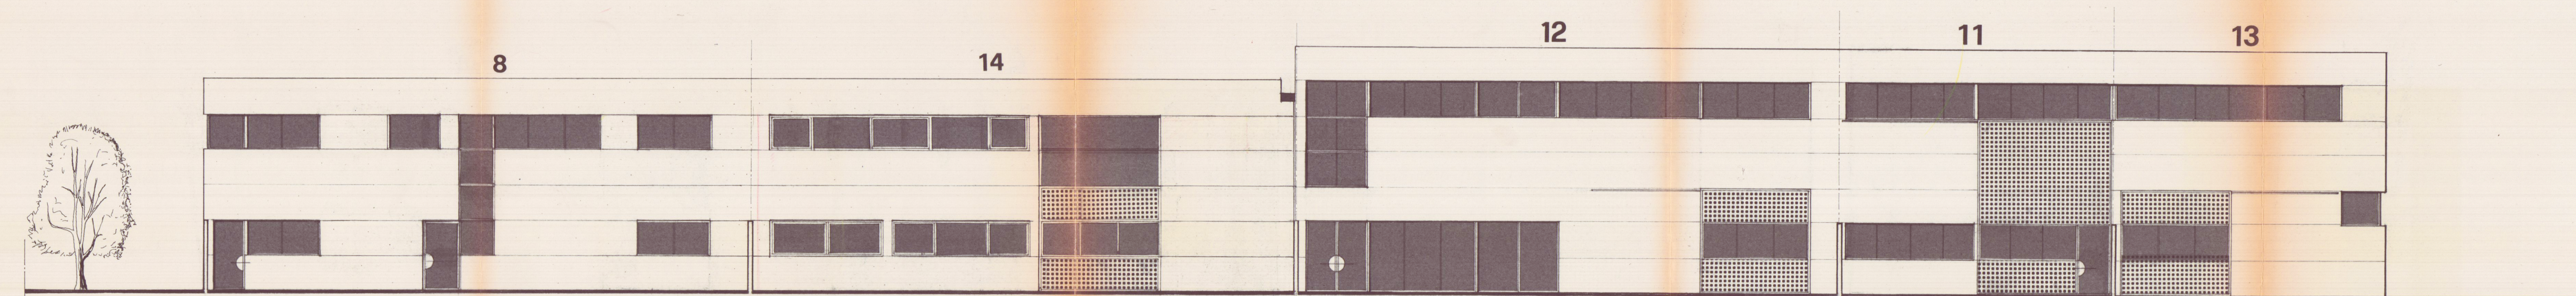


PROSPETTO EST

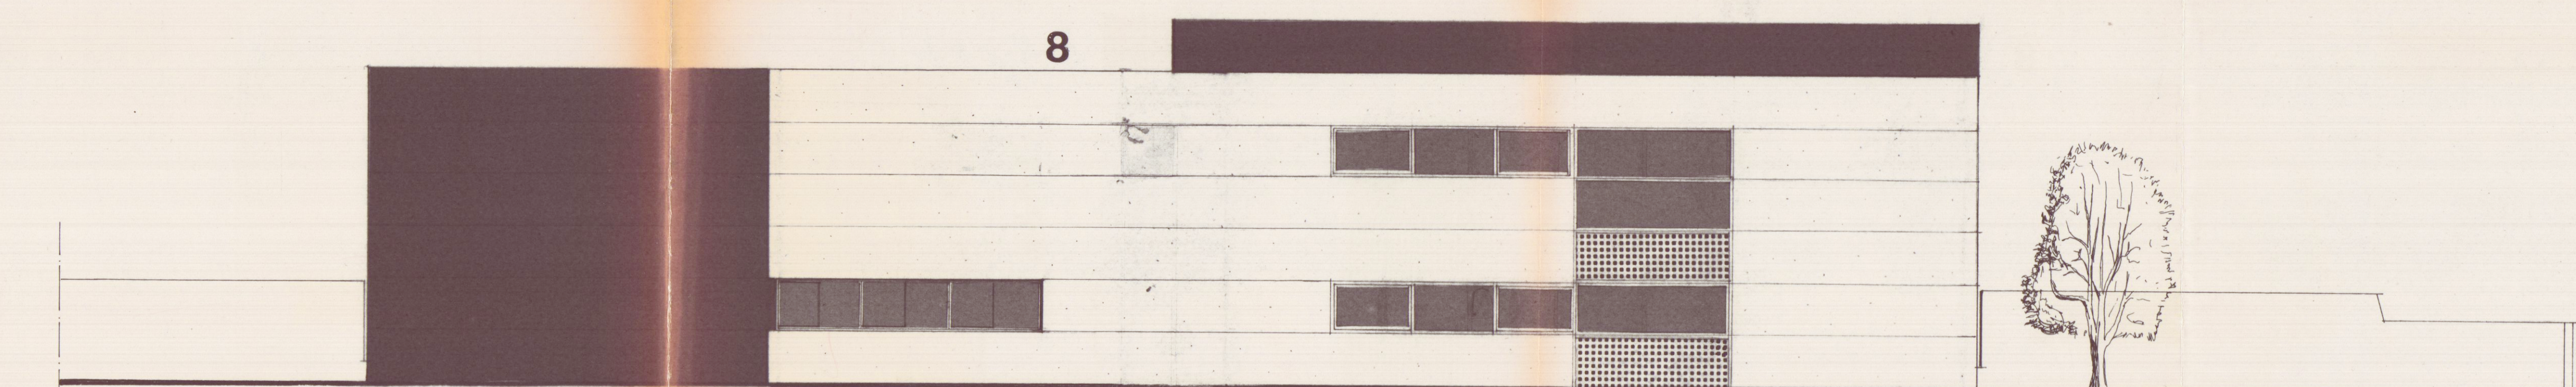

PROSPETTO SUD

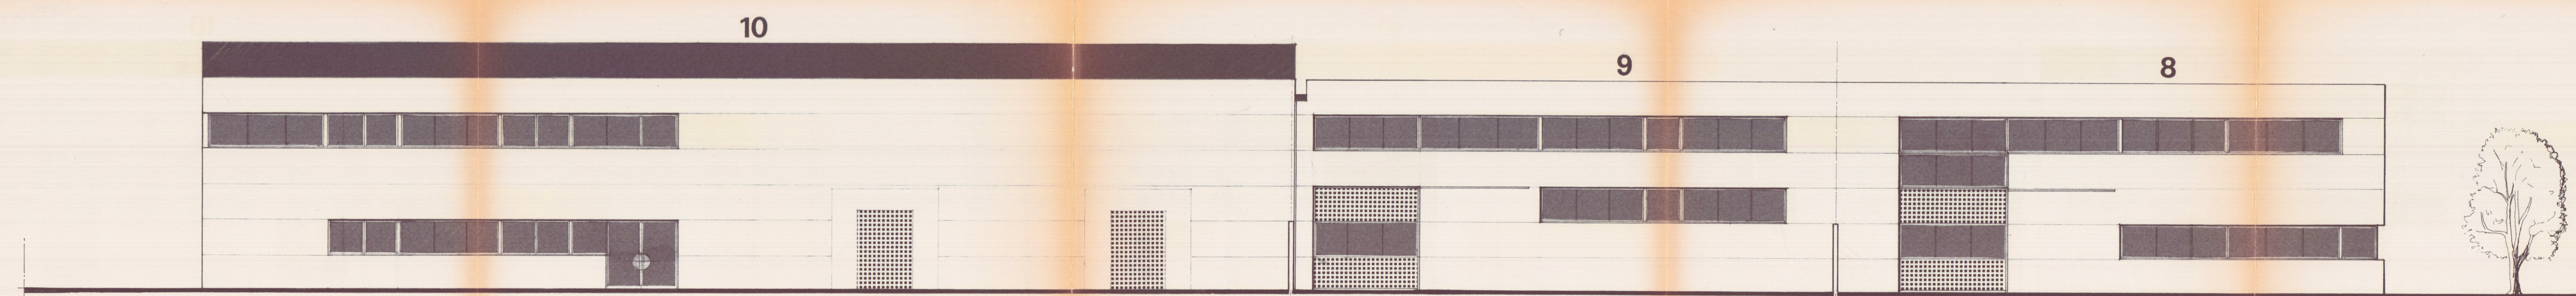

PROSPETTO OVEST

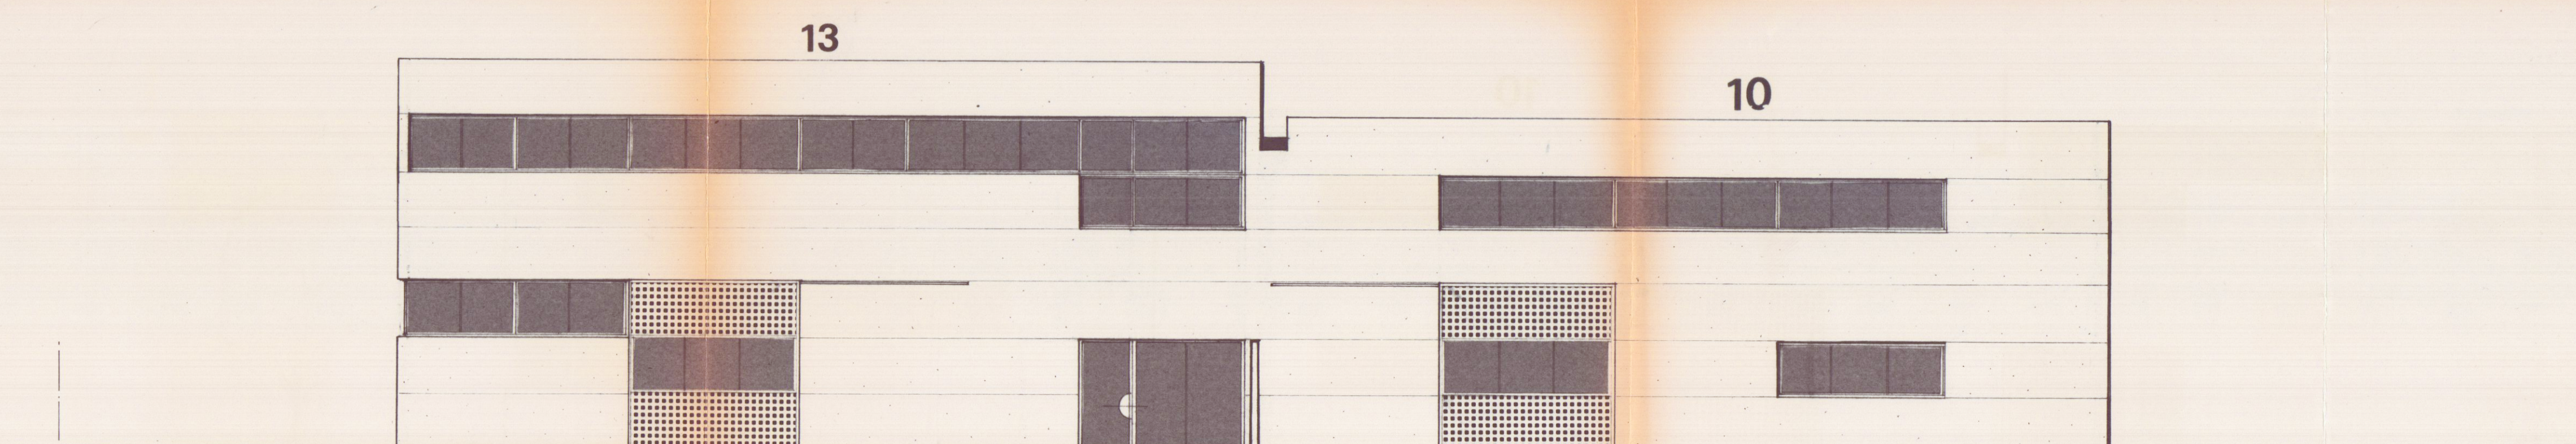

PROSPETTO NORD