LOTTIZZAZIONE EREDI RICCI

APPROVATA IN DATA 6/8/65 N° 888

1)

MAPP. 3589 - 3582 - 4146 - 1031 - 3577 - 1161 - 3605

PROGETTO - VILLINO C. mq 105 x 750 = mc 788 -

PROPRIETÀ = DELL'AMICO SERGIO DITTA COSTRUTTRICE

2ª SOLUZIONE

APPROVATO
CONTROLLATO
IL TECNICO
12 APR. 1967

Approvato dal Sindaco alle condizioni indicate nel permesso di costruzione N° 80 del 5-11-1966
L'ING. CAPO

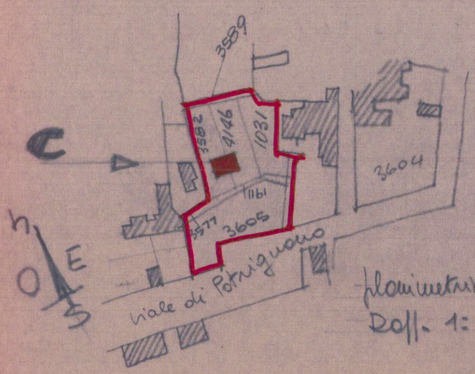
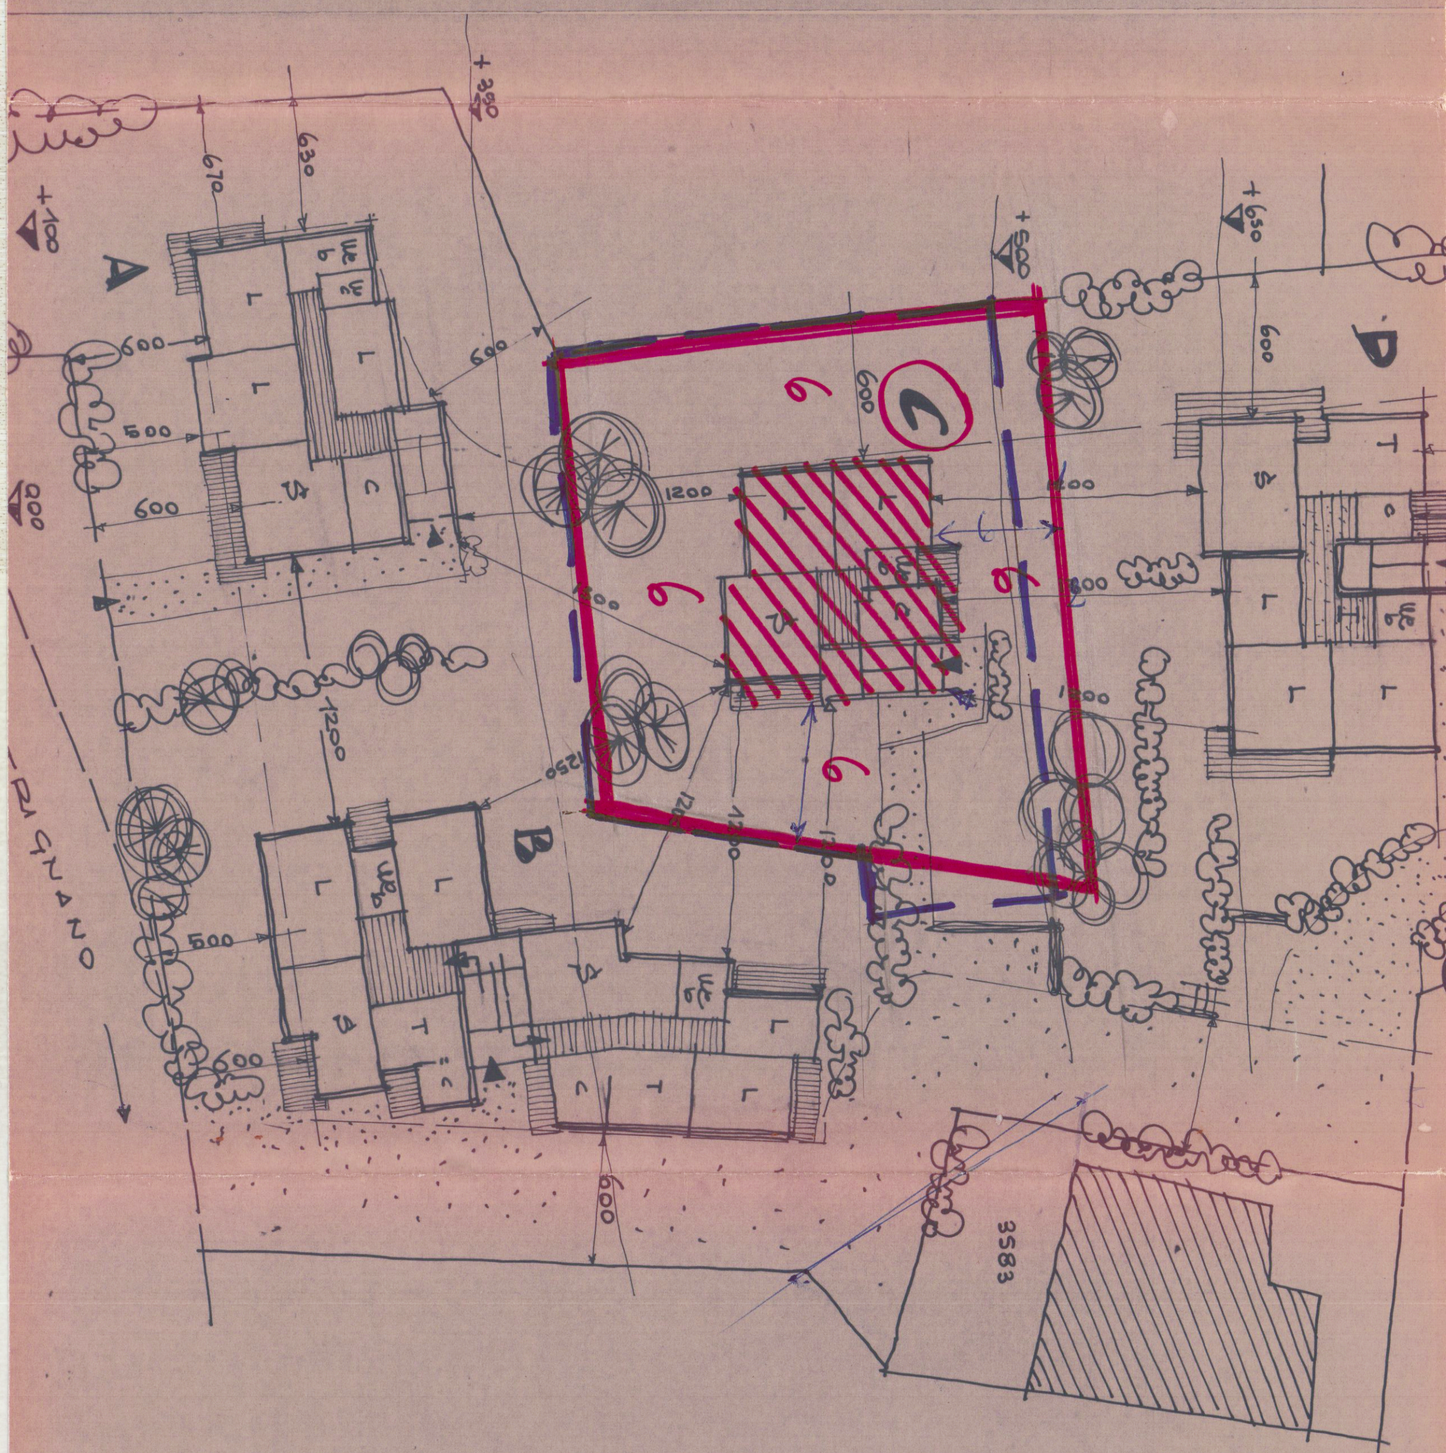
planimetria stato attuale
Rapp. 1:2000