


Ubicazione:		Comune di CARRARA	
Richiedente/i:		Via Strada Vicinale di Turigliano Sig. Bedini Carlo	
Progetto di:		PROGETTO DI REALIZZAZIONE EDIFICIO RESIDENZIALE BIFAMILIARE	
Contenuto Tavola:		PIANTE, PROSPETTI, SEZIONI	
Progettista:	 Architetto Enrico BARTELLI iscritto all'Ordine degli Architetti della provincia di Massa Carrara	Dati catastali: Fg. 71 map. 378	Data: 30.10.09 Scala disegno: 1:100 Nr. Tavola A2
Indice	Tipo di variante: Riepilogo Grafici Architettonici <u>Strati Tabelle e Schemi</u> Rendering	Data / Note	


AZIENDA USL N. 1 DI MASSA E CARRARA
U.O. DI GINECINE FURBISCA
Al sena dell'art. 22- a) T.U. L. 8-8
si esprime **PARERE FAVOREVOLE**
22 DIC. 09
per l'approvazione del presente
progetto.
Il Funzionario Medico

SOSTITUITA CON NUOVA TAVOLA
DEL 18/05/00.


LA SUDARETA RESTA UANIDA AI SOLI FIMI
DELE NORME SANITARIE.

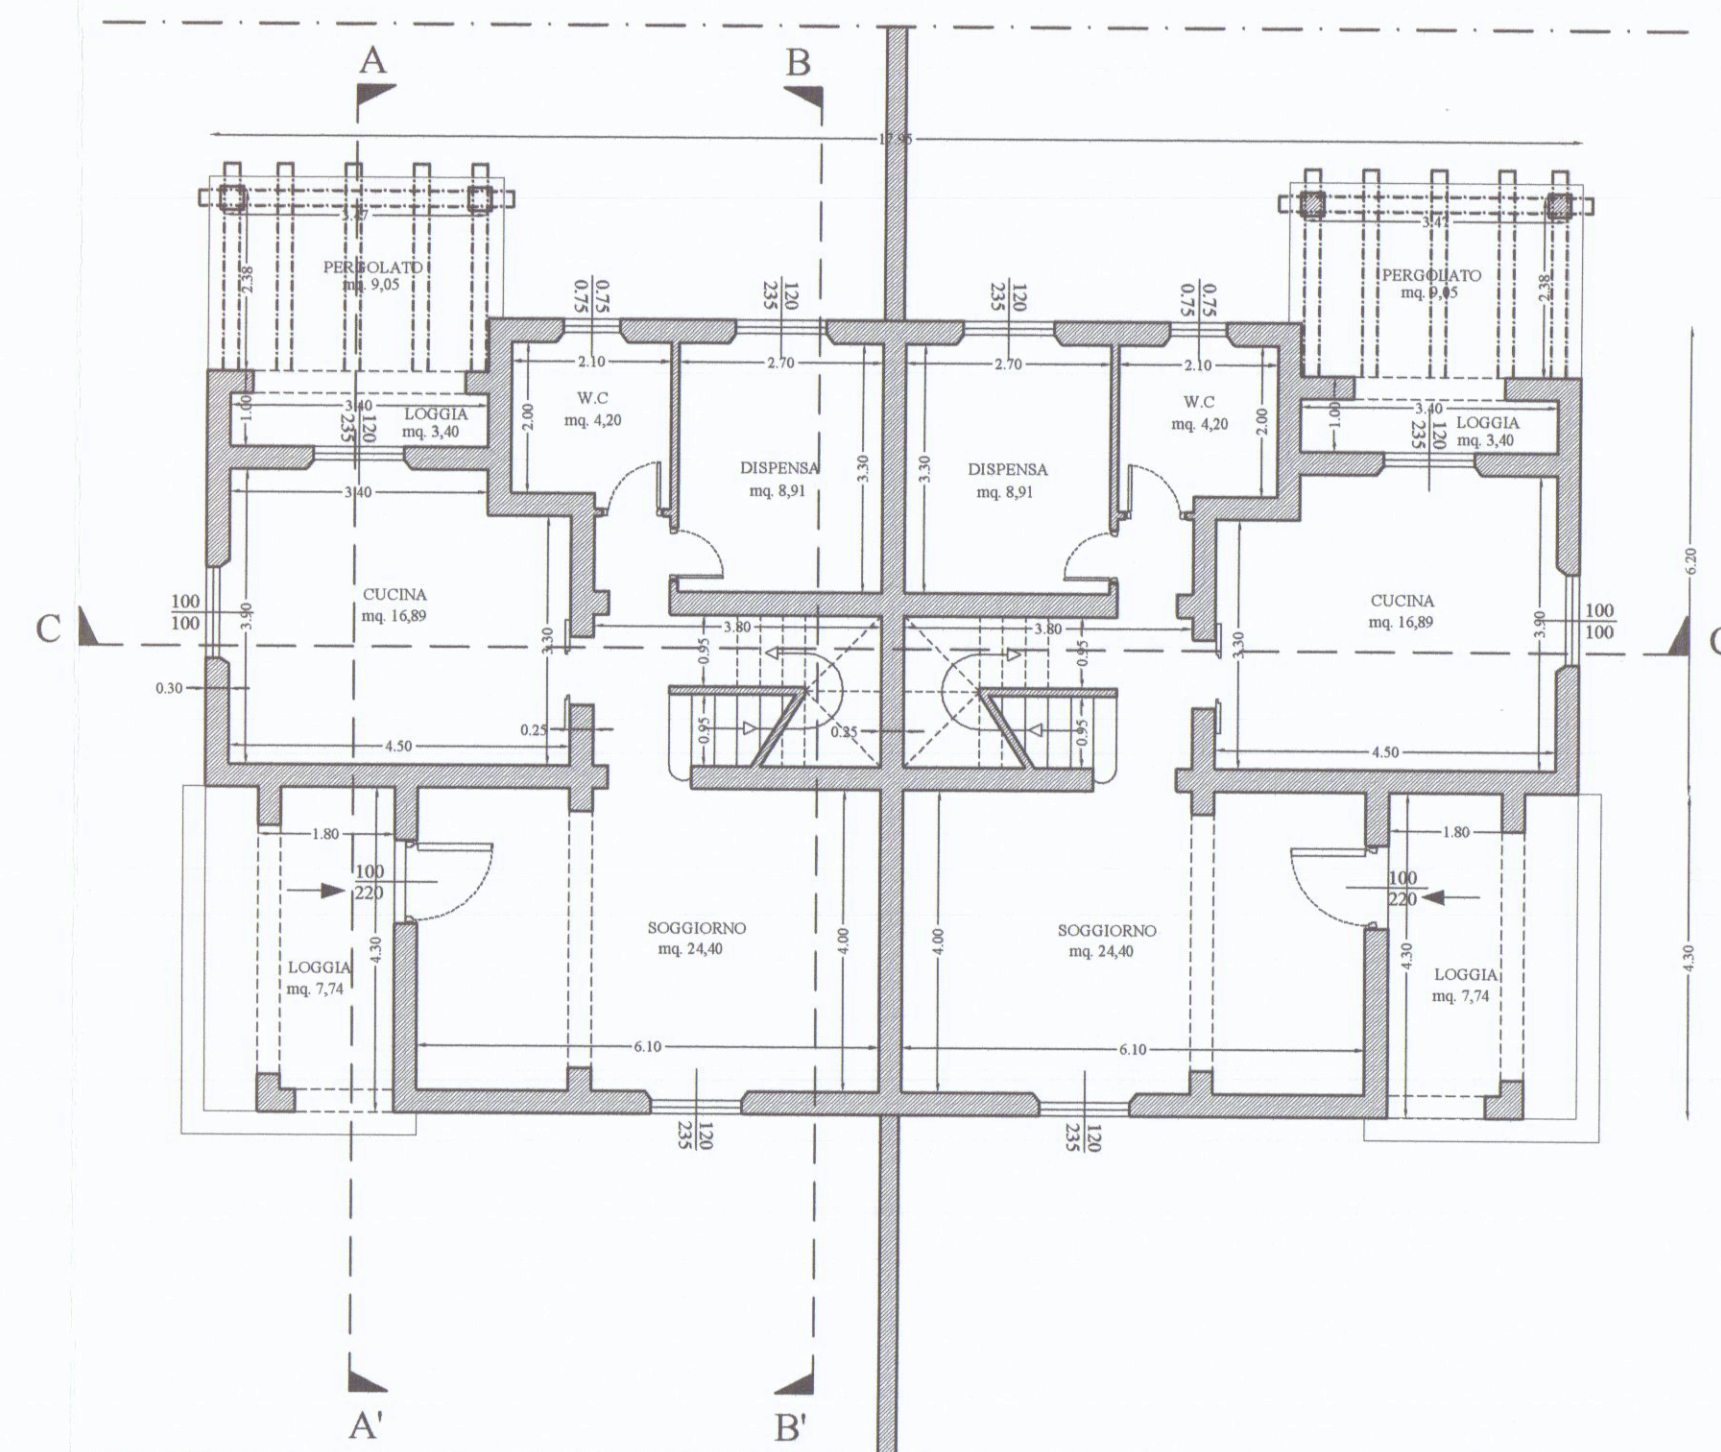


PIANTA PIANO TERRA

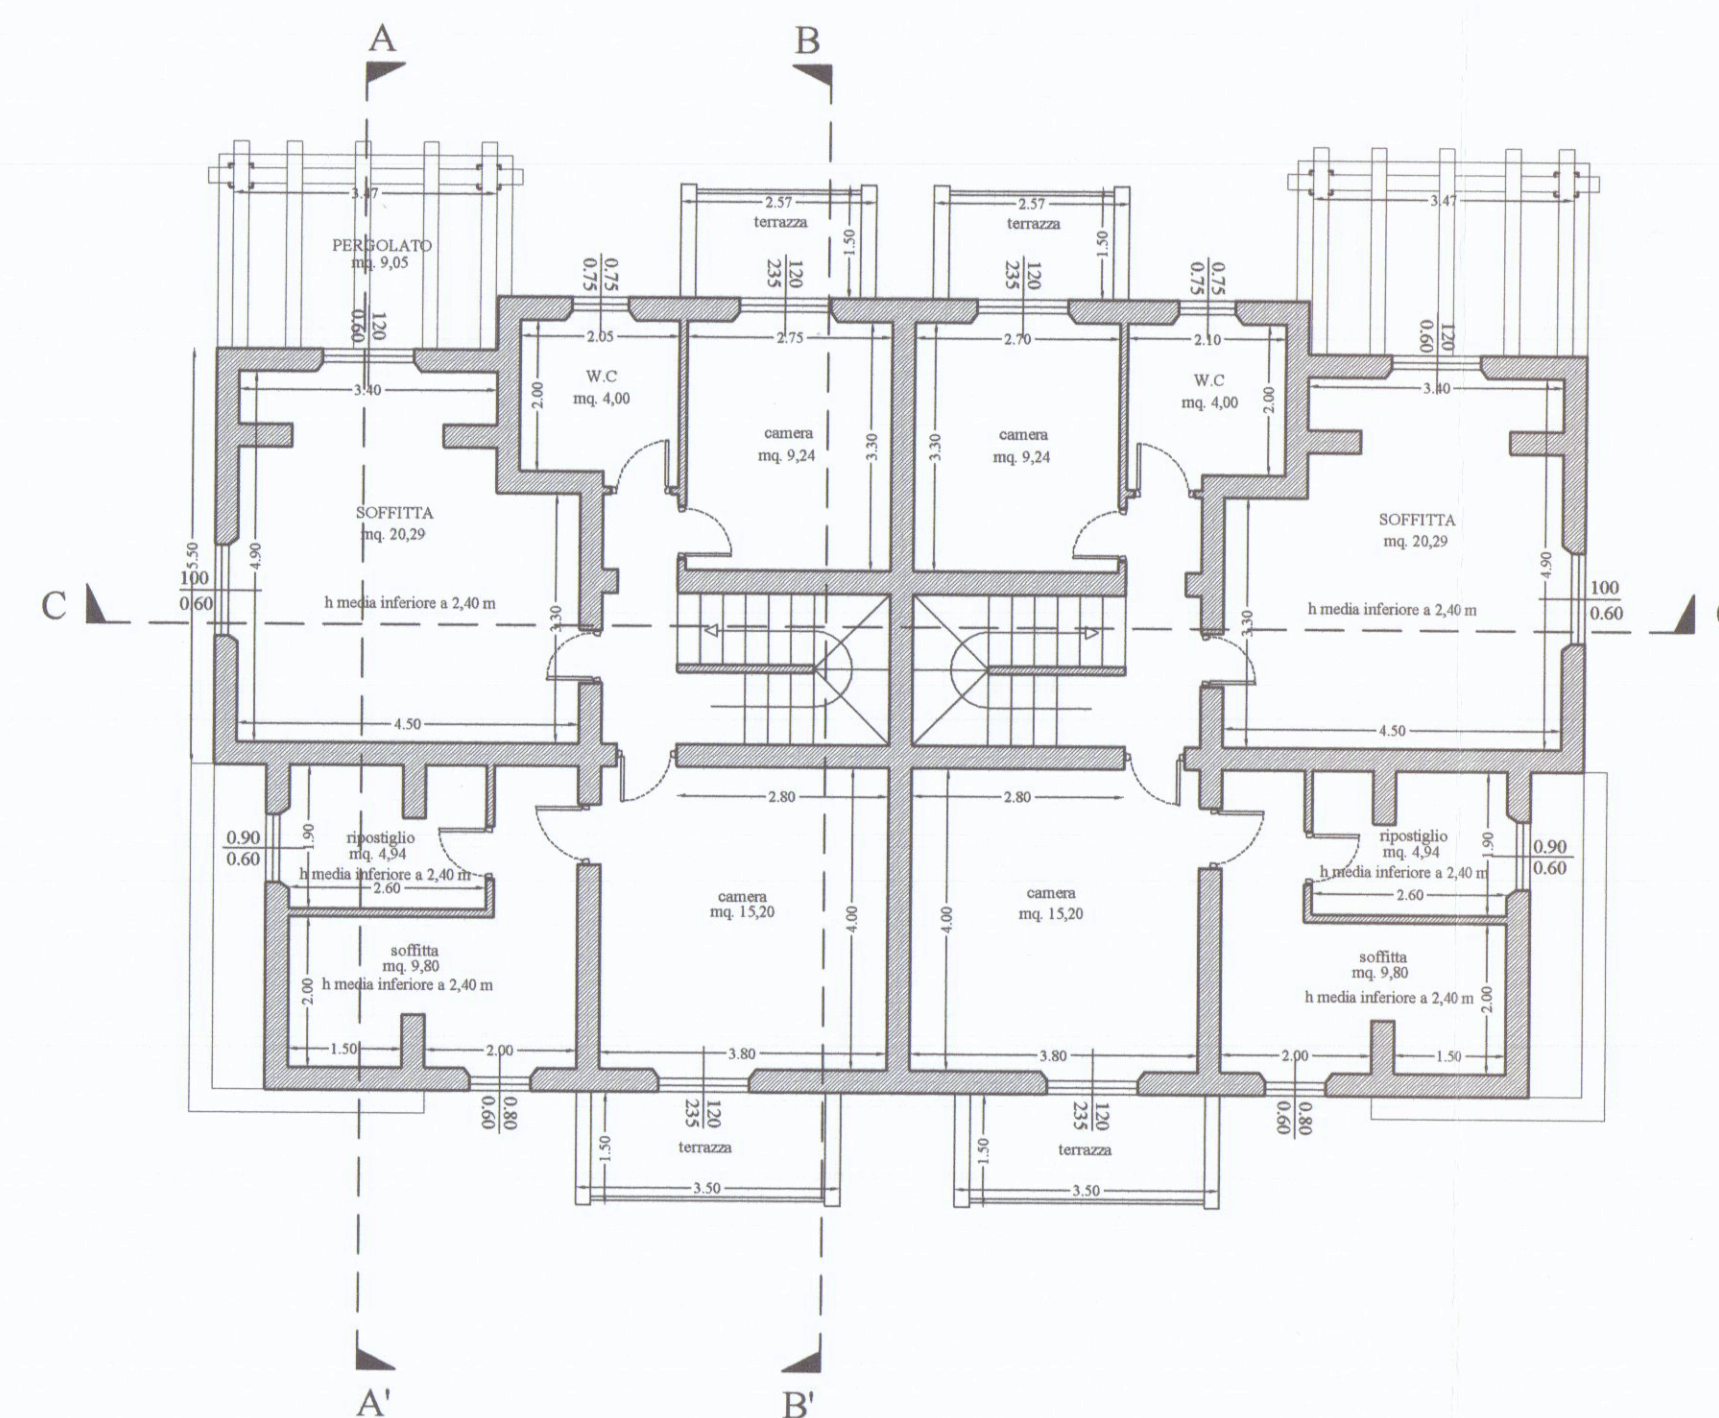


PIANTA PIANO PRIMO

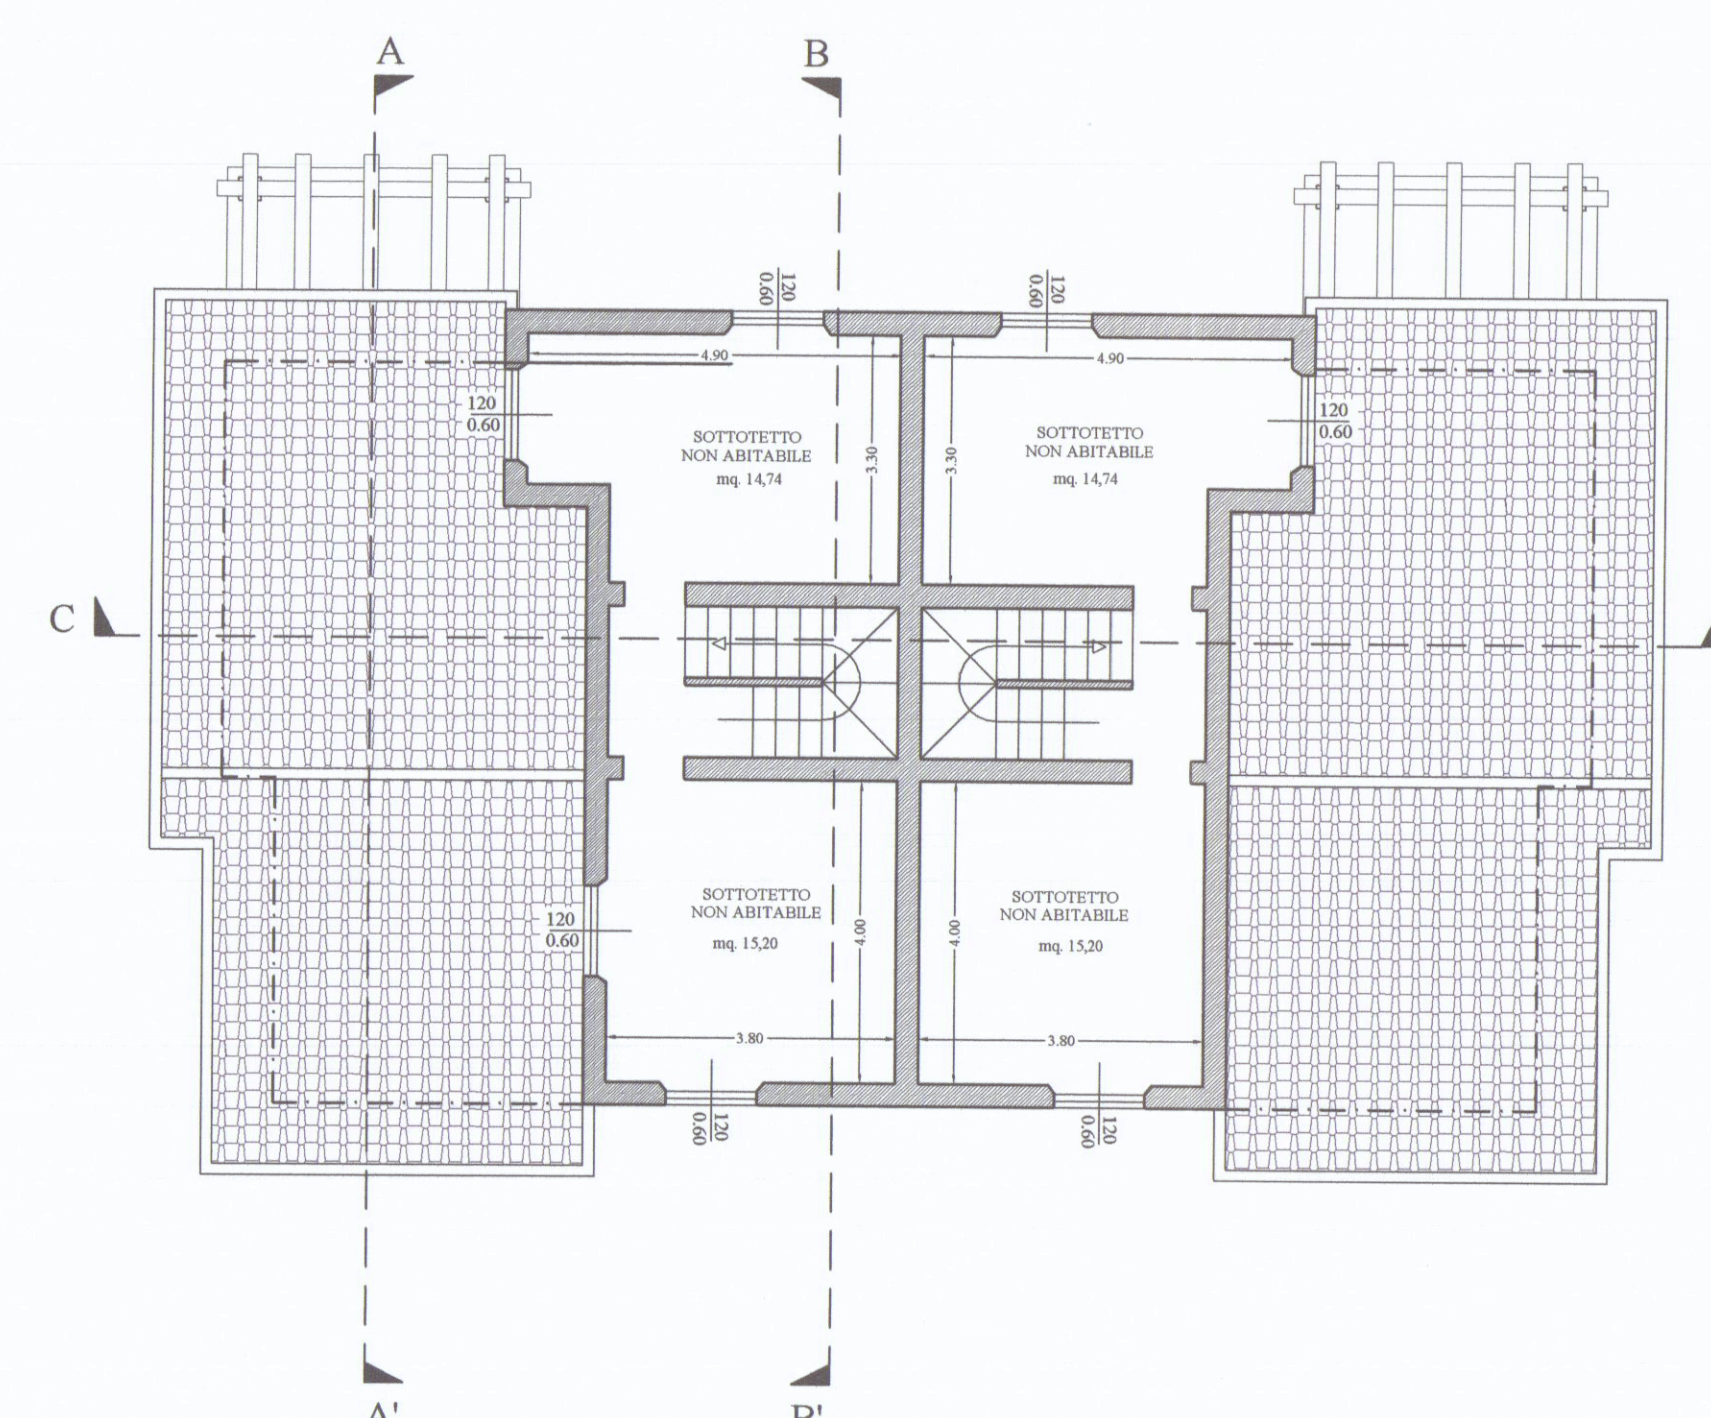


PIANTA SOTTOTETTO

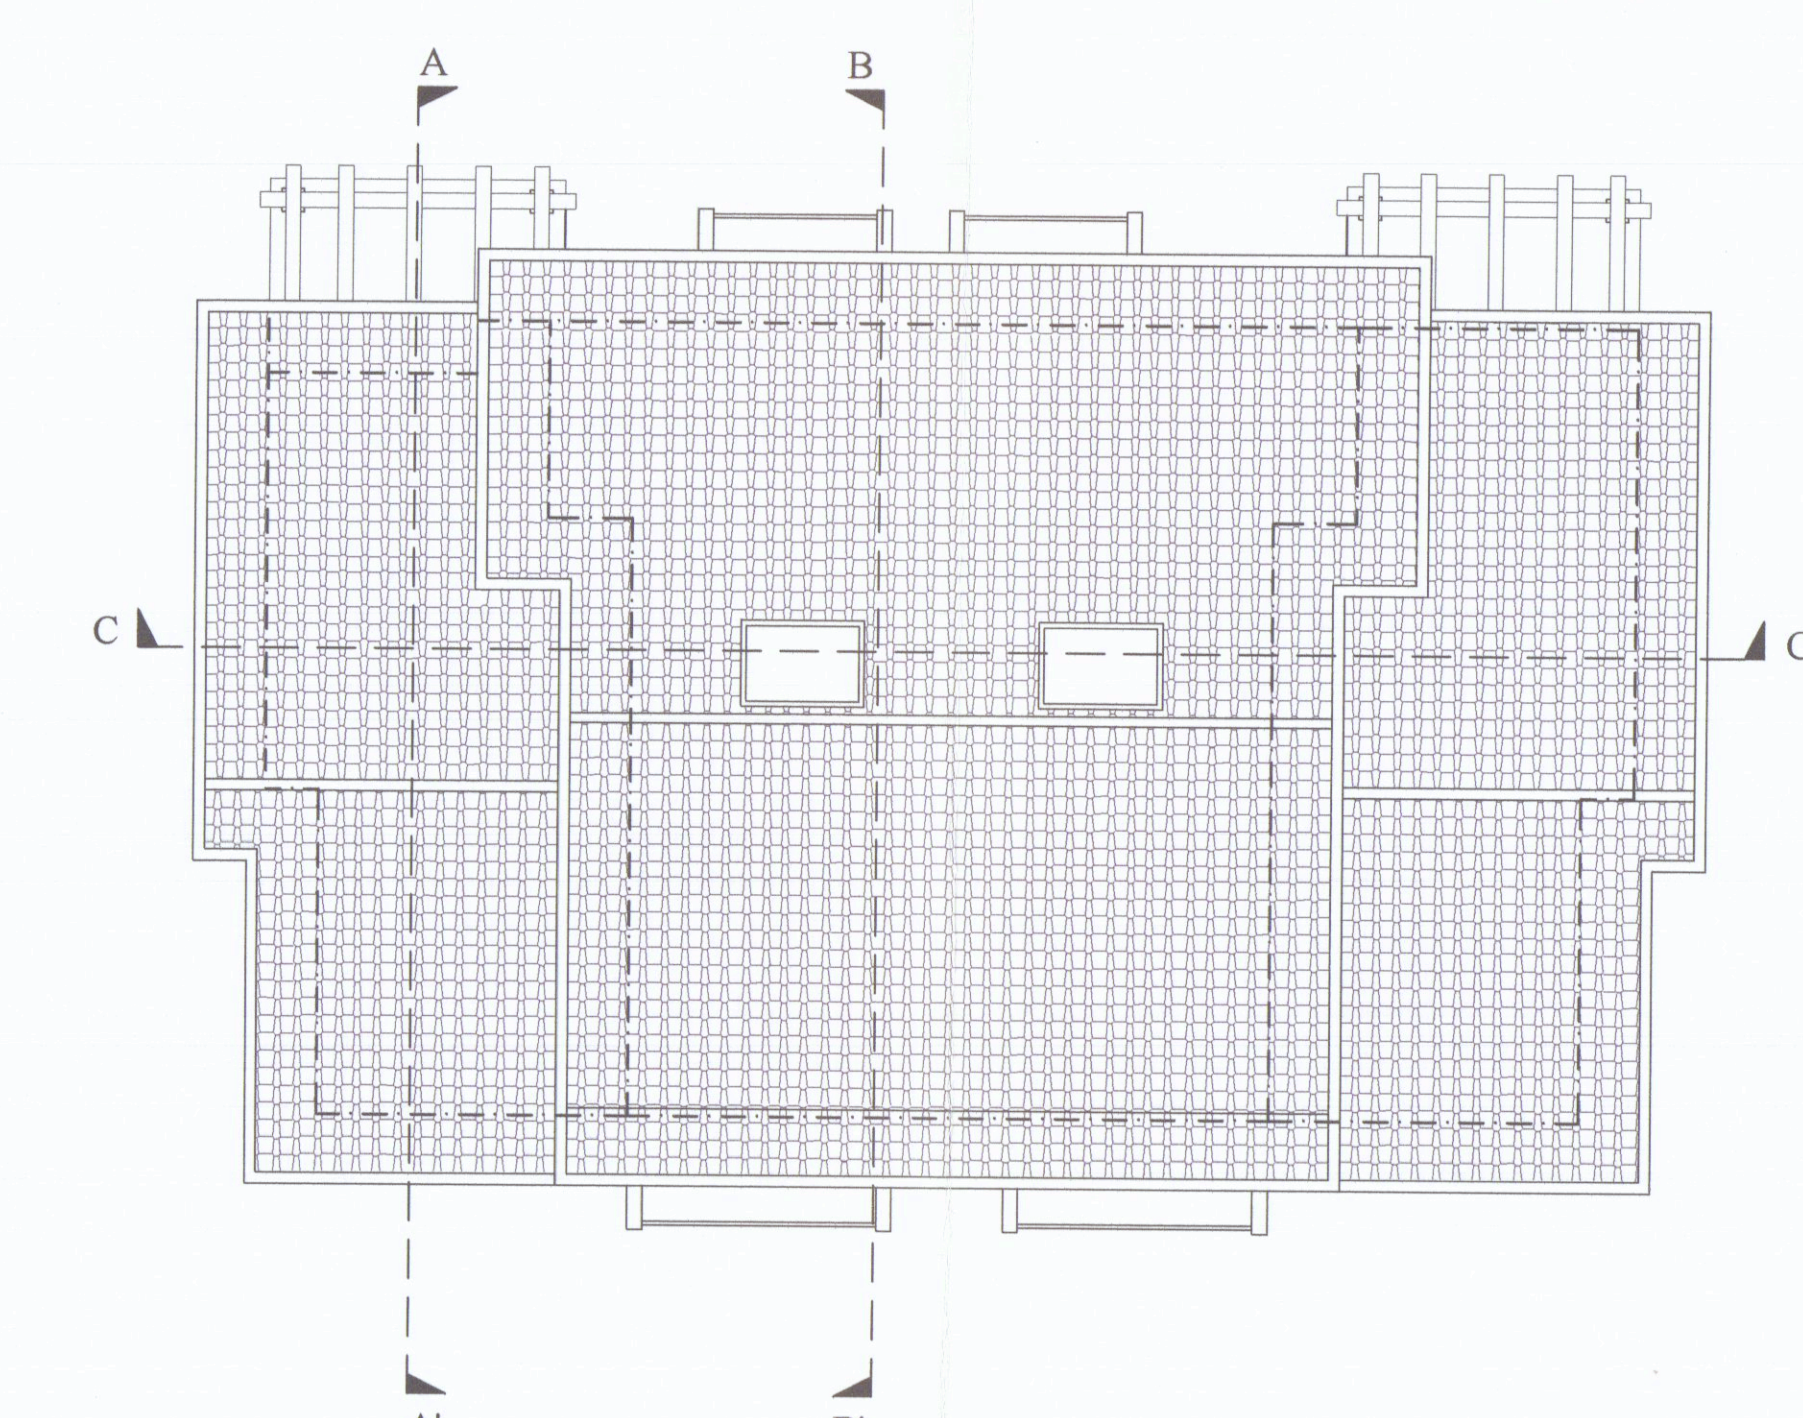


PIANTA COPERTURA

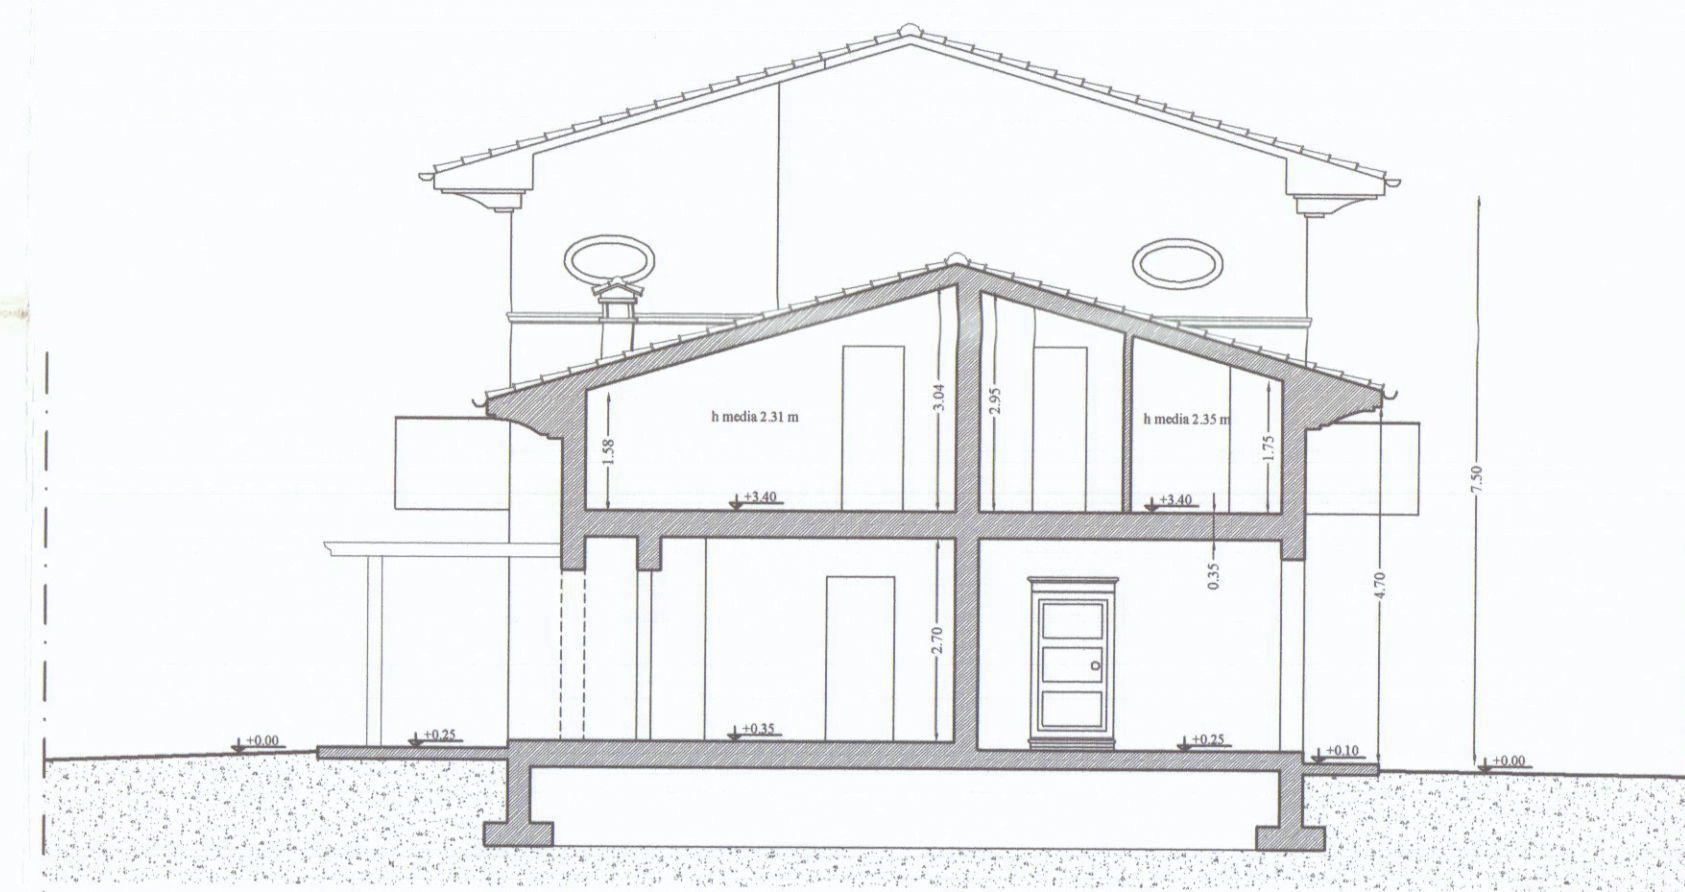

SEZIONE A-A'

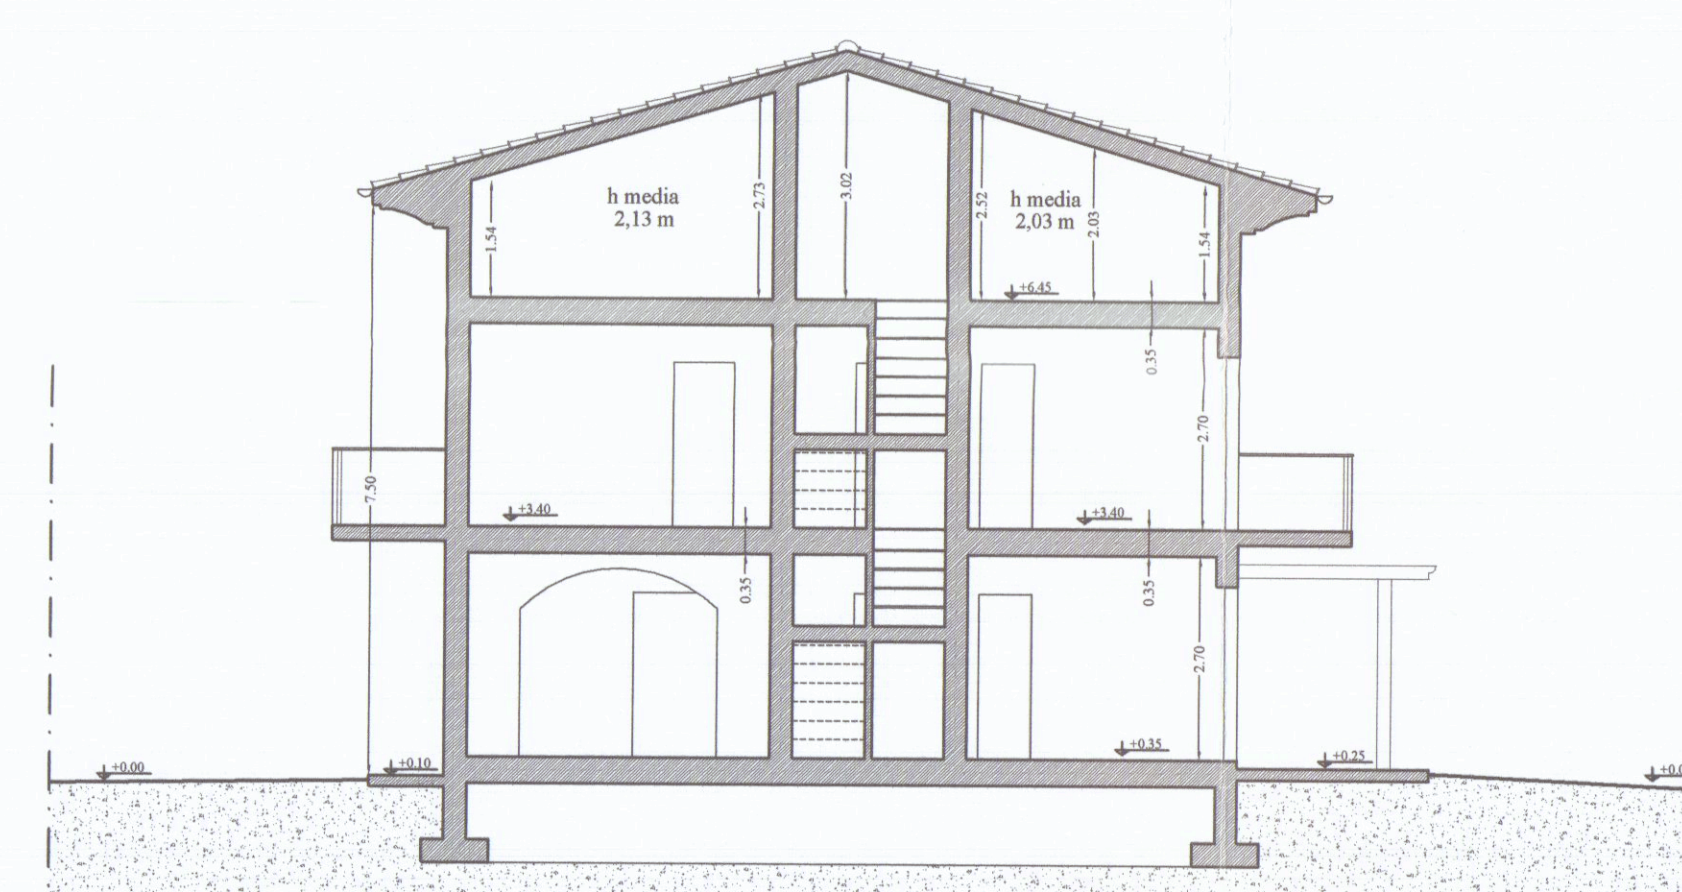

SEZIONE B-B'

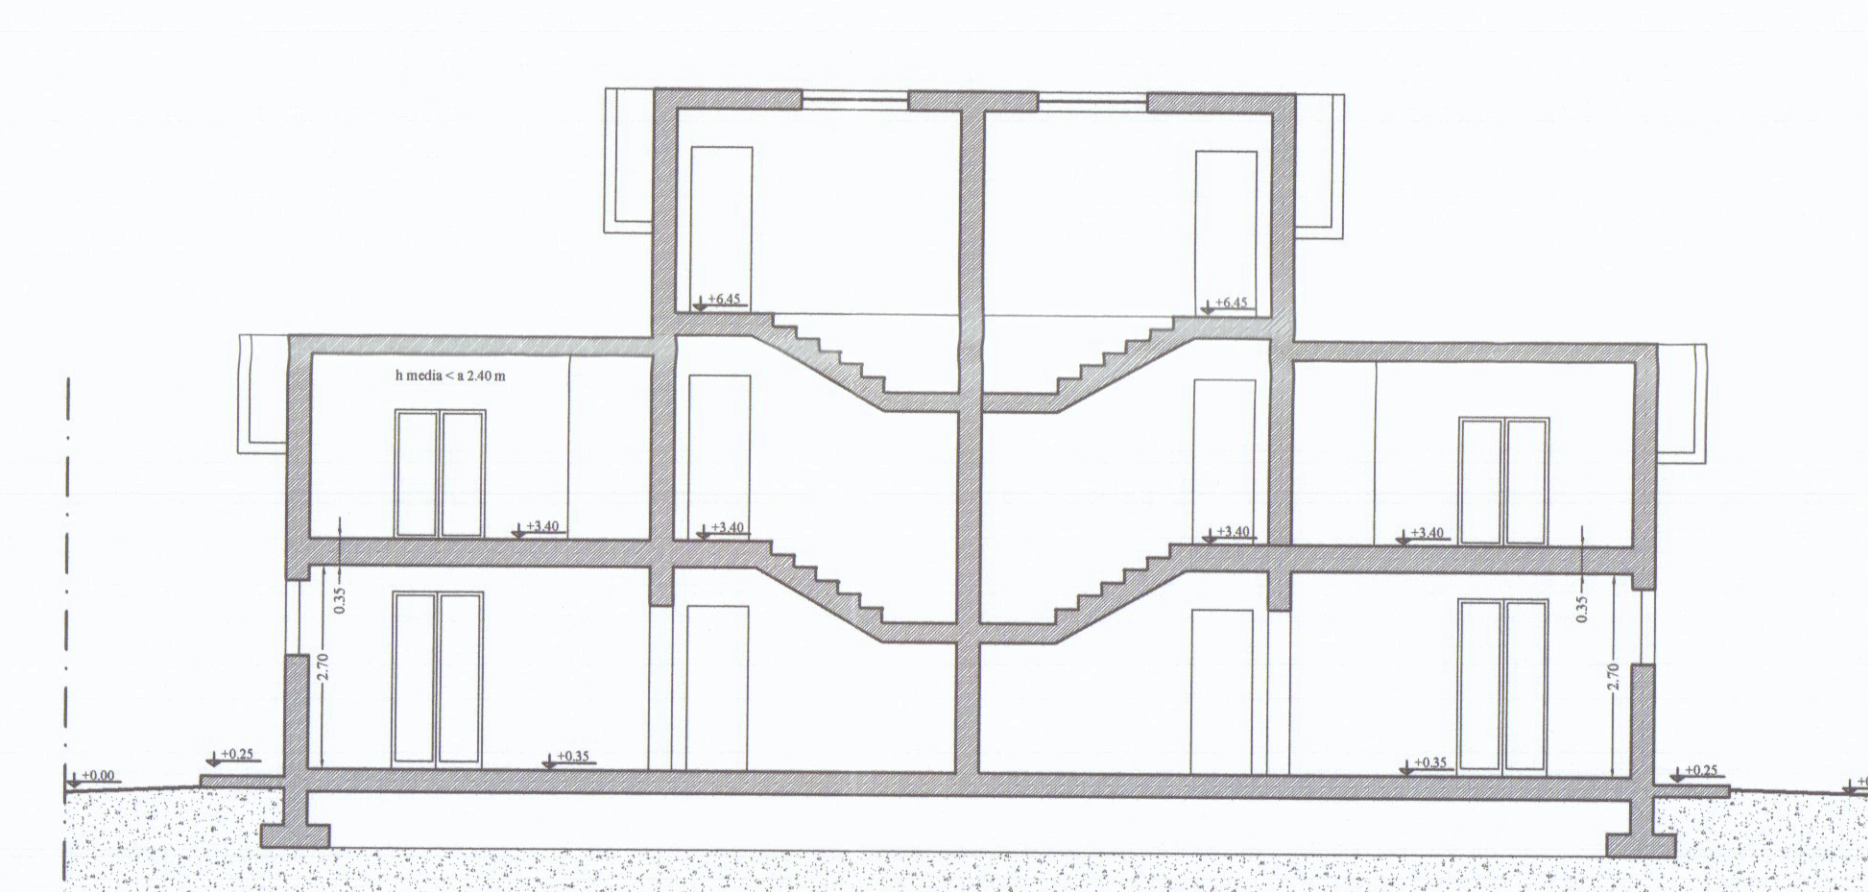

SEZIONE C-C'



PROSPETTO OVEST



PROSPETTO SUD



PROSPETTO EST



PROSPETTO NORD