
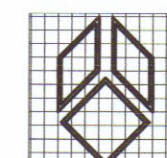
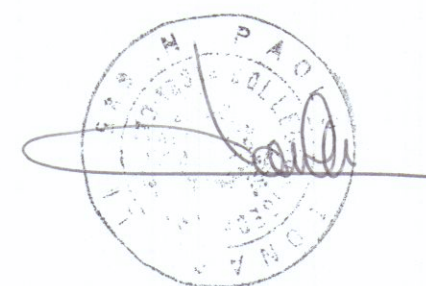
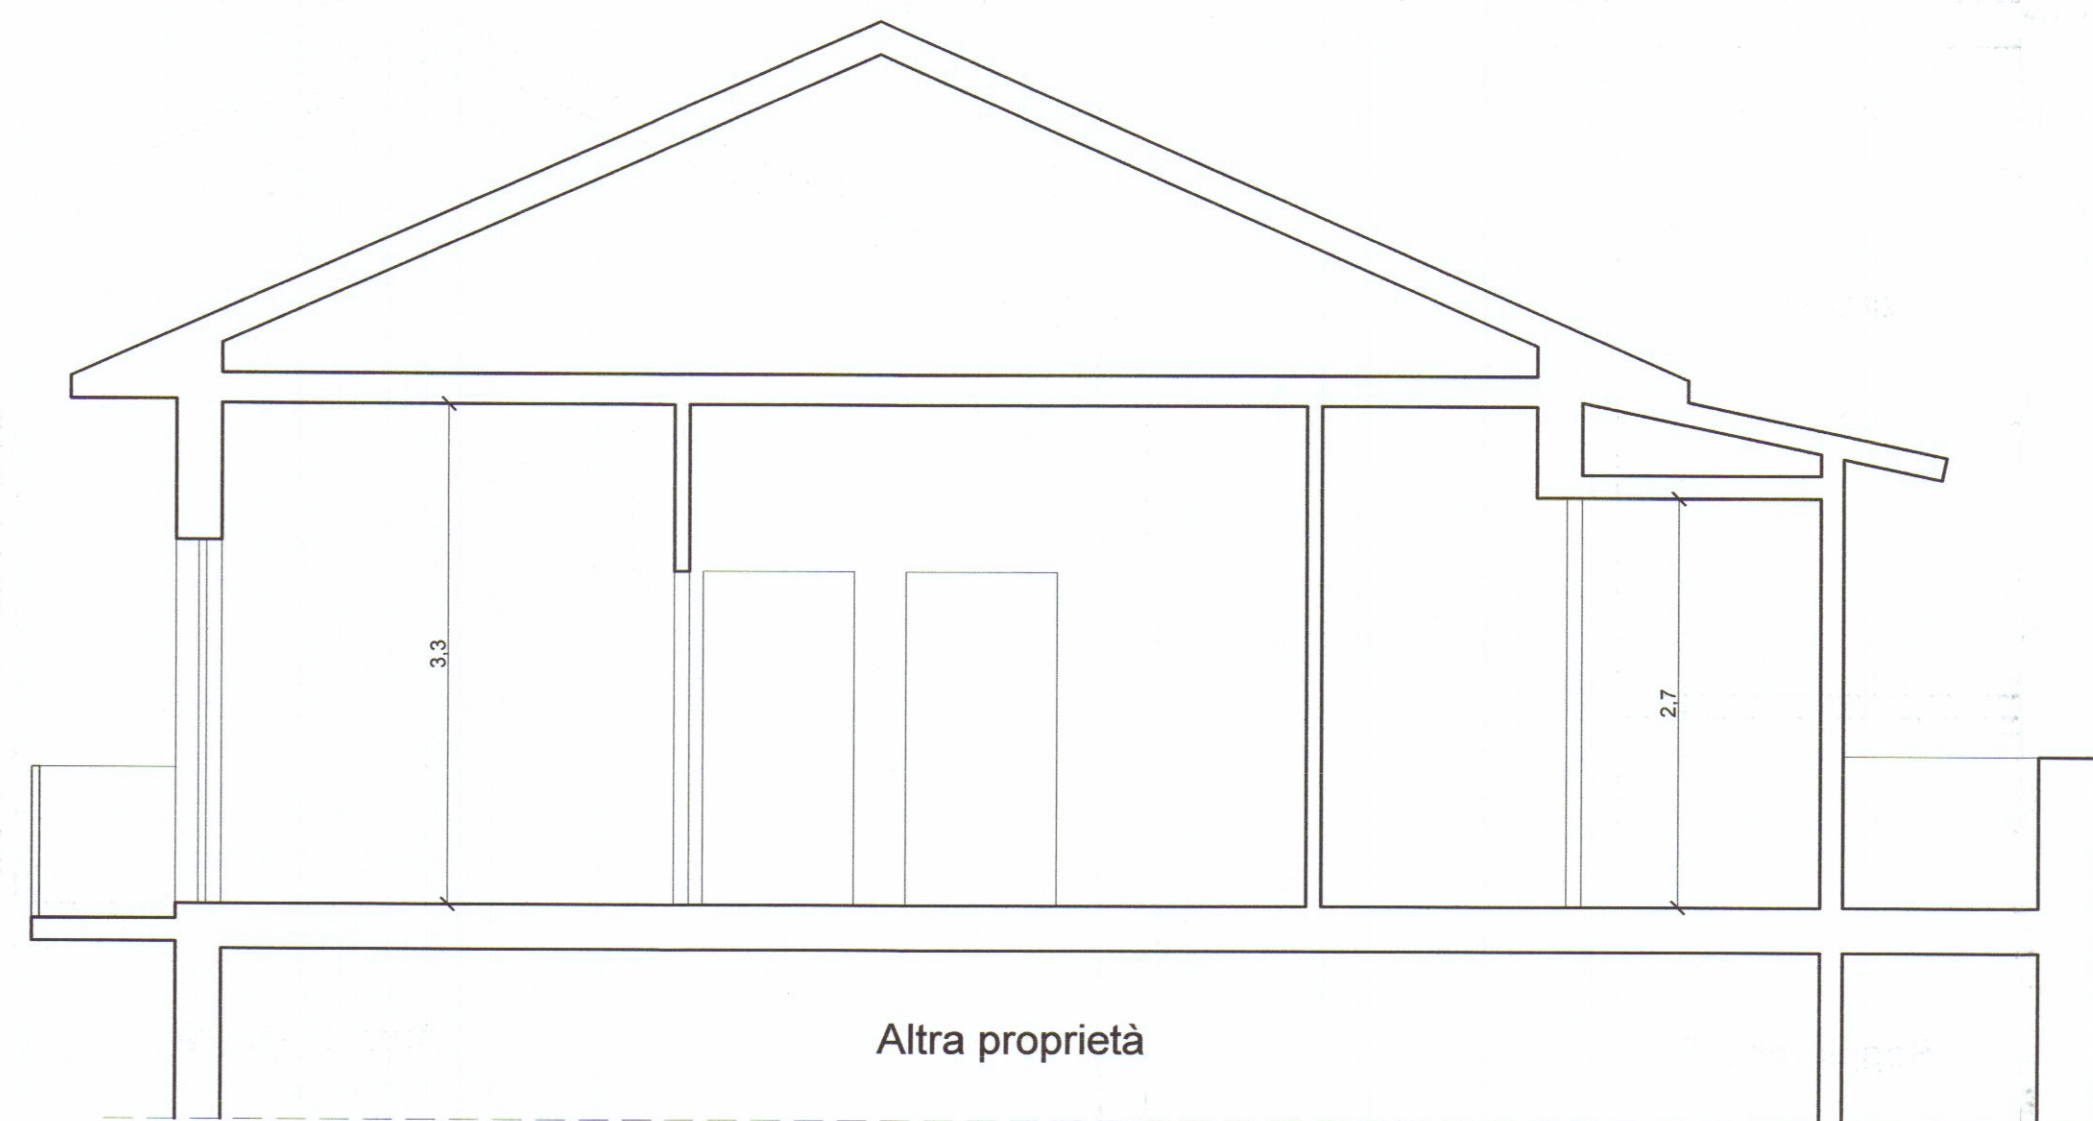


COMUNE DI CARRARA  
15 GEN. 2007  
\*

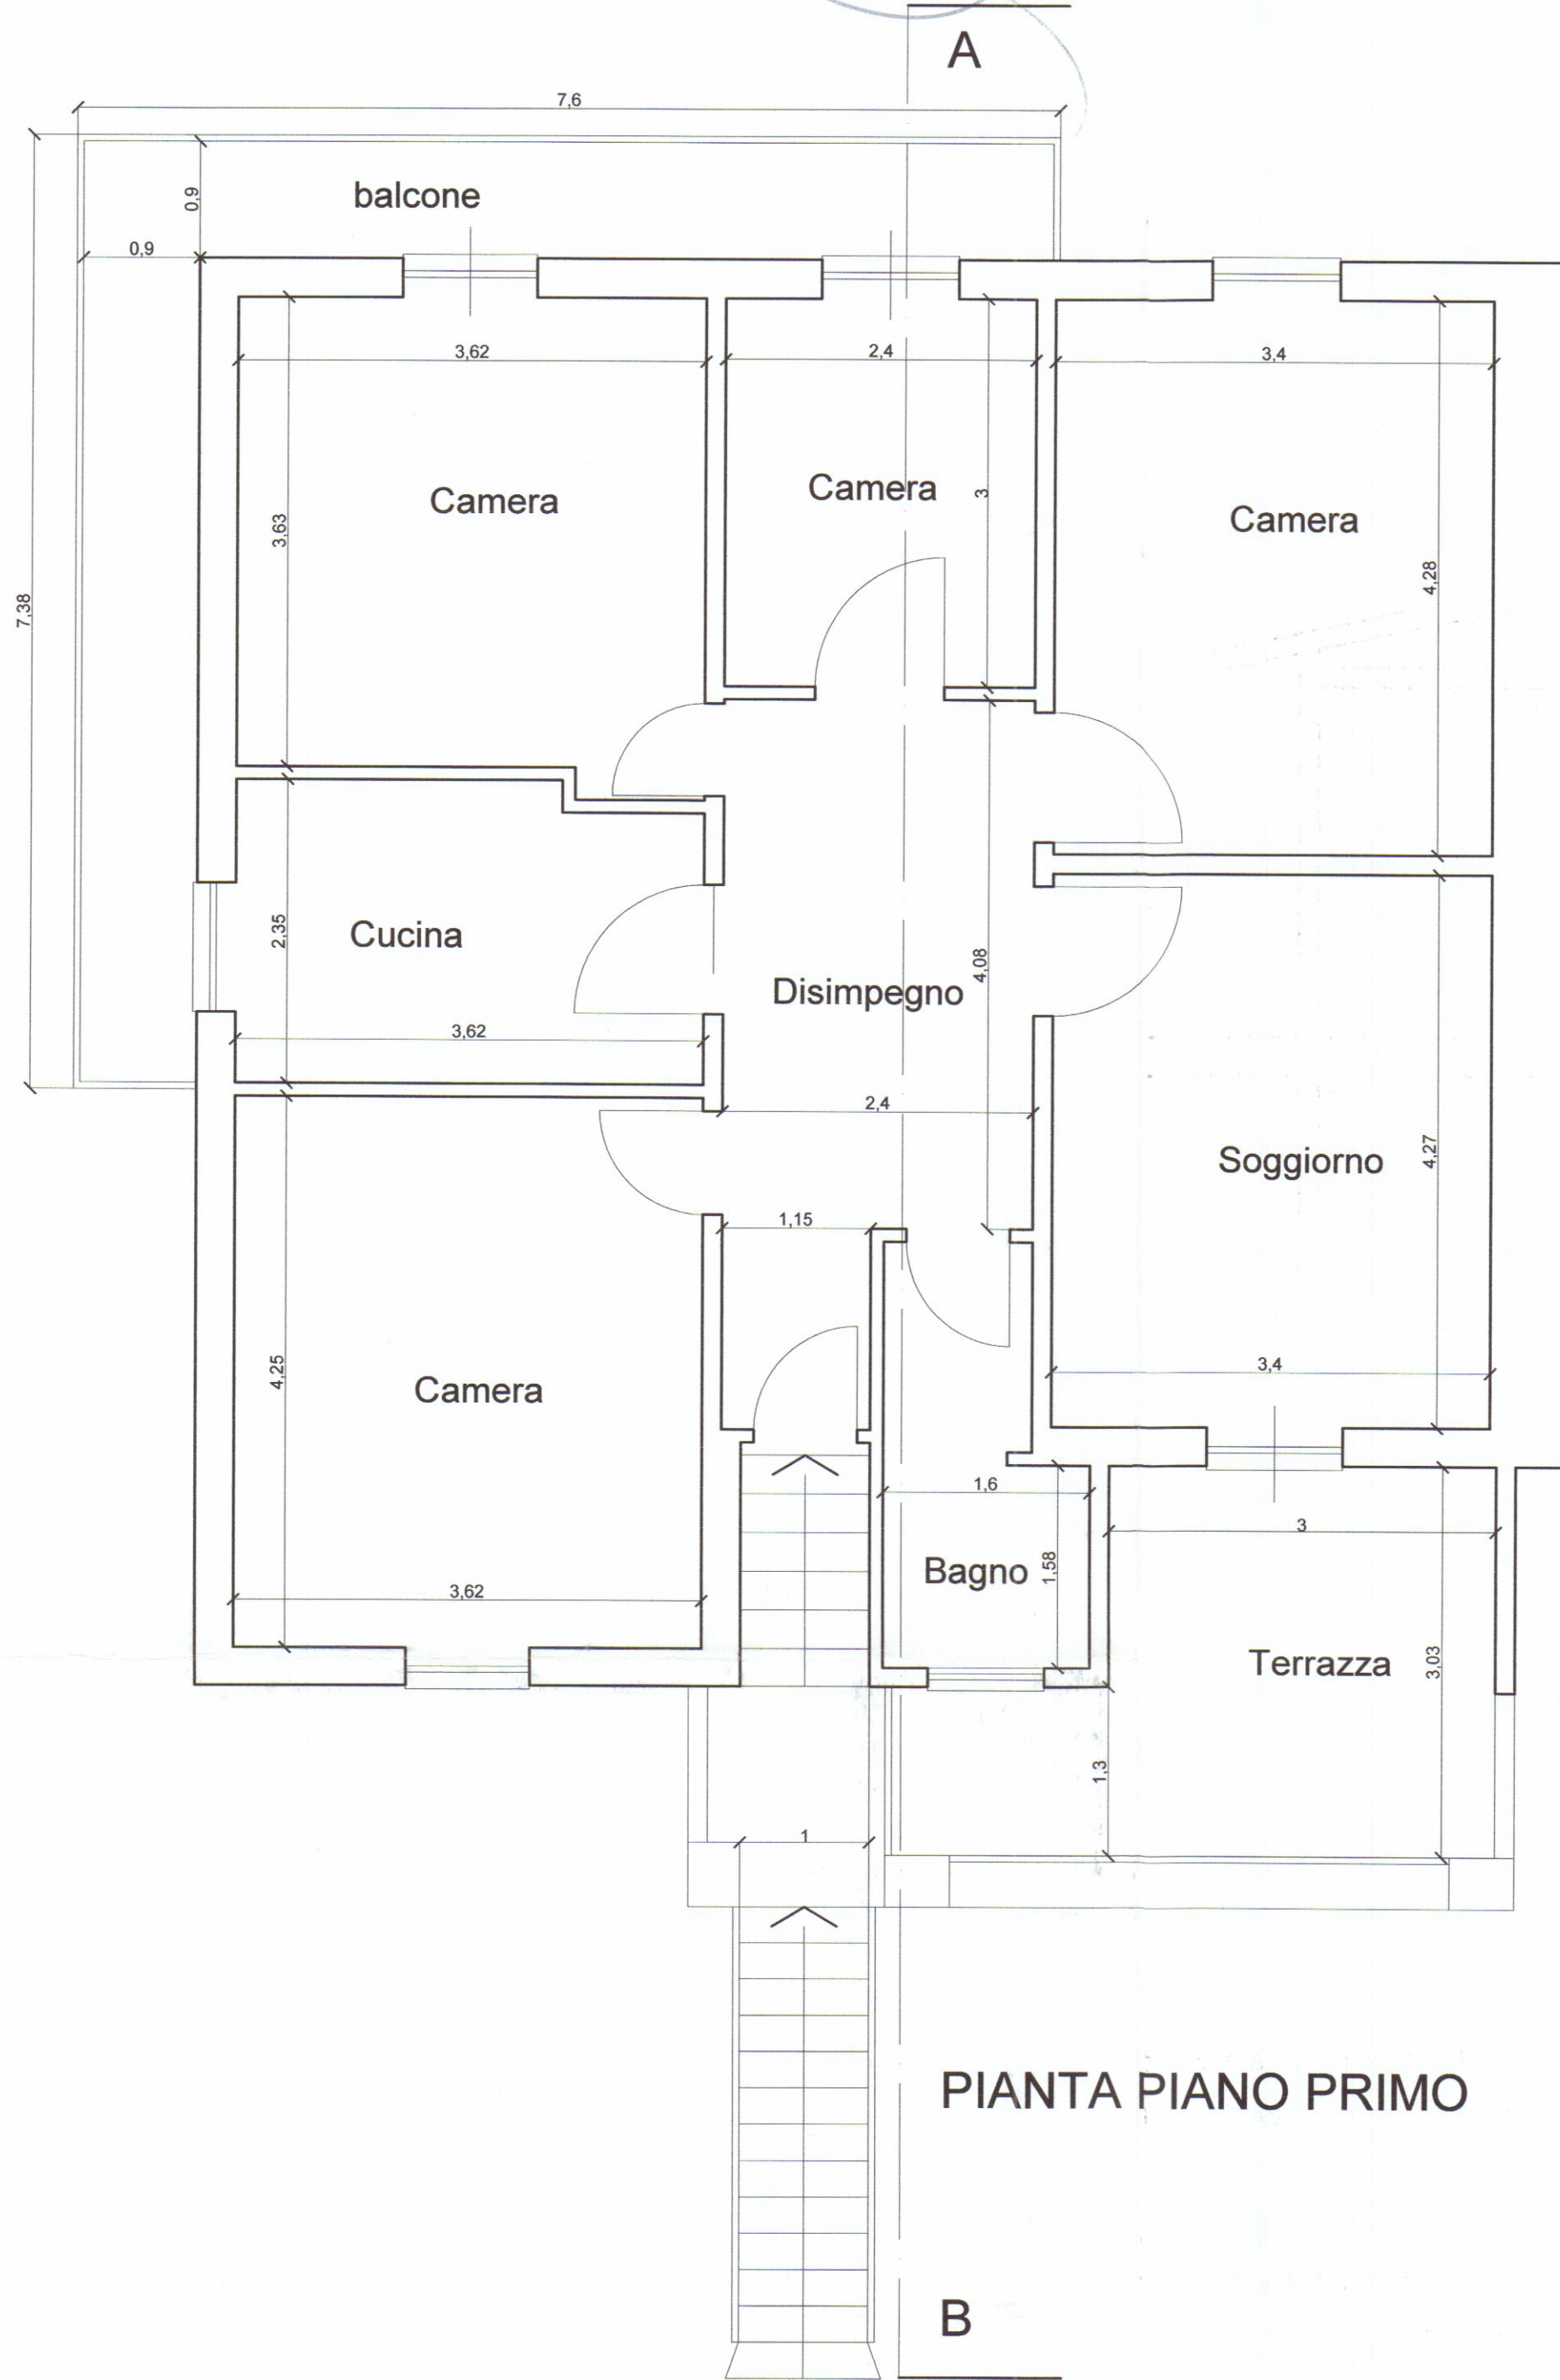

**g.t.b. associati** Tonarelli e Bergamini geometri  
V.le da Verrazzano 11/bis - Carrara (ms) tel. 0585-785265

TAVOLA  
**1**

COMUNE DI CARRARA

SCALA  
1:50

OGGETTO  
PROGETTO DI RISTRUTTURAZIONE CASA DI CIVILE ABITAZIONE  
STATO DI ATTUALE

DATA  
01/2007

DESCRIZIONE Pianta e Sezione  
COMMITTENTE AEDIFICAT S.r.l. di FAUDELLA Roberto