

COMUNE DI CARRARA
Decorato di Medaglia d'Oro al Merito Civile
Settore Opere Pubbliche/Urbanistica

Prot. n. 61243 / 853
del 03/08/2018

RACCOMANDATA A.R.

Prot. 78410

Sig. POSTIGLIONE PATRIZIA
V.LE MONZONI,127
54033 CARRARA

e p.c. GEOM. DI RONZA SALVATORE
VIA GORIZIA,51
54100 MASSA


invio pec: salvatore.dironza@geopec.it

Oggetto: Comunicazione di conclusione del procedimento di controllo a campione della comunicazione di inizio attività asseverata per lavori di MANUTENZIONE STRAORDINARIA.CILA n° N.222 del 03/08/2018

Si comunica che il procedimento di controllo edilizio in oggetto richiamato risulta concluso.

Carrara, lì 11/10/2018

Il Dirigente ~~ad interim~~
(Ing. Luca Amadei)

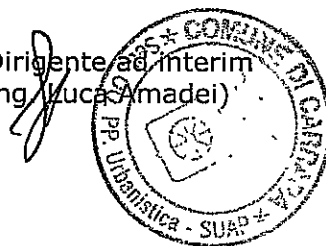

Raccomandata
Spedita da _____ II _____



Destinatario POSTIGLIONE PATRIZIA
Via LE MONZONI N. 127
CAP 54033 Località CARRARA Prov. _____

Da restituire a _____

CILA 222/18

Note: _____

Coppo

Data di ricevimento _____

22.10.18

Firma per esteso del ricevente (Nome e Cognome)

Firma dell'incaricato al recapito

Avviso di ricevimento

nexive

07 OTT 2018



Informativa Immobili

Richiedente

POSTIGLIONE PATRIZIA

Varie_222_2018

prot_generale

data_prot_gen

61243

03/08/2018

Altro

Fg 42 p.lla 324

Per effetto della Variante al Piano Strutturale, approvata con Delib. C.C. n° 28 del 16/03/2012

Pubbl. BURT n° 22 del 30/05/2012 :

Sistema collinare e pedecollinare Art. 9 NTA - subsistema pedecollinare Art. 11 NTA - U.T.O.E. n° 12

Centro città - Allegato A, intera particella

Le invarianti strutturali Art. 7 comma 2 lettera e): Nuclei storici, intera particella

Per effetto del Regolamento Urbanistico, approvato con Del. C.C. n° 64 del 08/04/98 e successive modificazioni :

A2 Edifici di valore storico, architettonico e/o documentario art. 10 NTA R.U., intera particella

Sottoposto ai seguenti Vincoli:

- DCRT n° 37/2015 - Integrazione del P.I.T. con valenza di Piano Paesaggistico - Art.16 c. 4 Capo V della Disciplina di Piano "Sistema idrografico della Toscana".- (fascia di 150 ml dai fiumi e torrenti di cui all'Allegato L) dell'elaborato 7B, in parte
- Piano di Gestione del Rischio Alluvioni: Area P1 - pericolosità da alluvione fluviale bassa - Delibere n° 231/2015 e 235/2016 del Comitato Istituzionale Integrato - Appennino settentrionale, intera p.lla
- Piano di Gestione del Rischio Alluvioni: Area R2 - rischio da alluvione fluviale medio - Delibere n° 231/2015 e 235/2016 del Comitato Istituzionale Integrato - Appennino settentrionale, intera p.lla

Sono da ritenersi comunque aree tutelate per legge e sottoposte a vincolo paesaggistico, ai sensi dell'art. 142 c.1 lett. g) del D.Lgs n. 42/2004, le aree boscate corrispondenti alla definizione di cui alla L.R. 39/2000 e al Reg. Forestale D.P.G.R. n. 48/R -2003 e s.m.i.

ISTITUZIONE:

TRATTASI DI MODIFICHE INTERNE PER DEMOLIZIONE TRAMERRE INTERNE; TRASFORMANDO ZONA (RIP. D.S. CATERA) IN UNA NUOVA ZONA ARABBI.


TALI MODIFICHE NON CONTRASTANO CON LE NORME DI SETTORE.

FATTA INTEGRAZIONE VOLONTARIA PROT. 75365 del 2/10/18 IN CUI AL PROT.

DEL. STORICO CONTINUA.

L'ISTITUZIONE:


Visio:
11/10/18

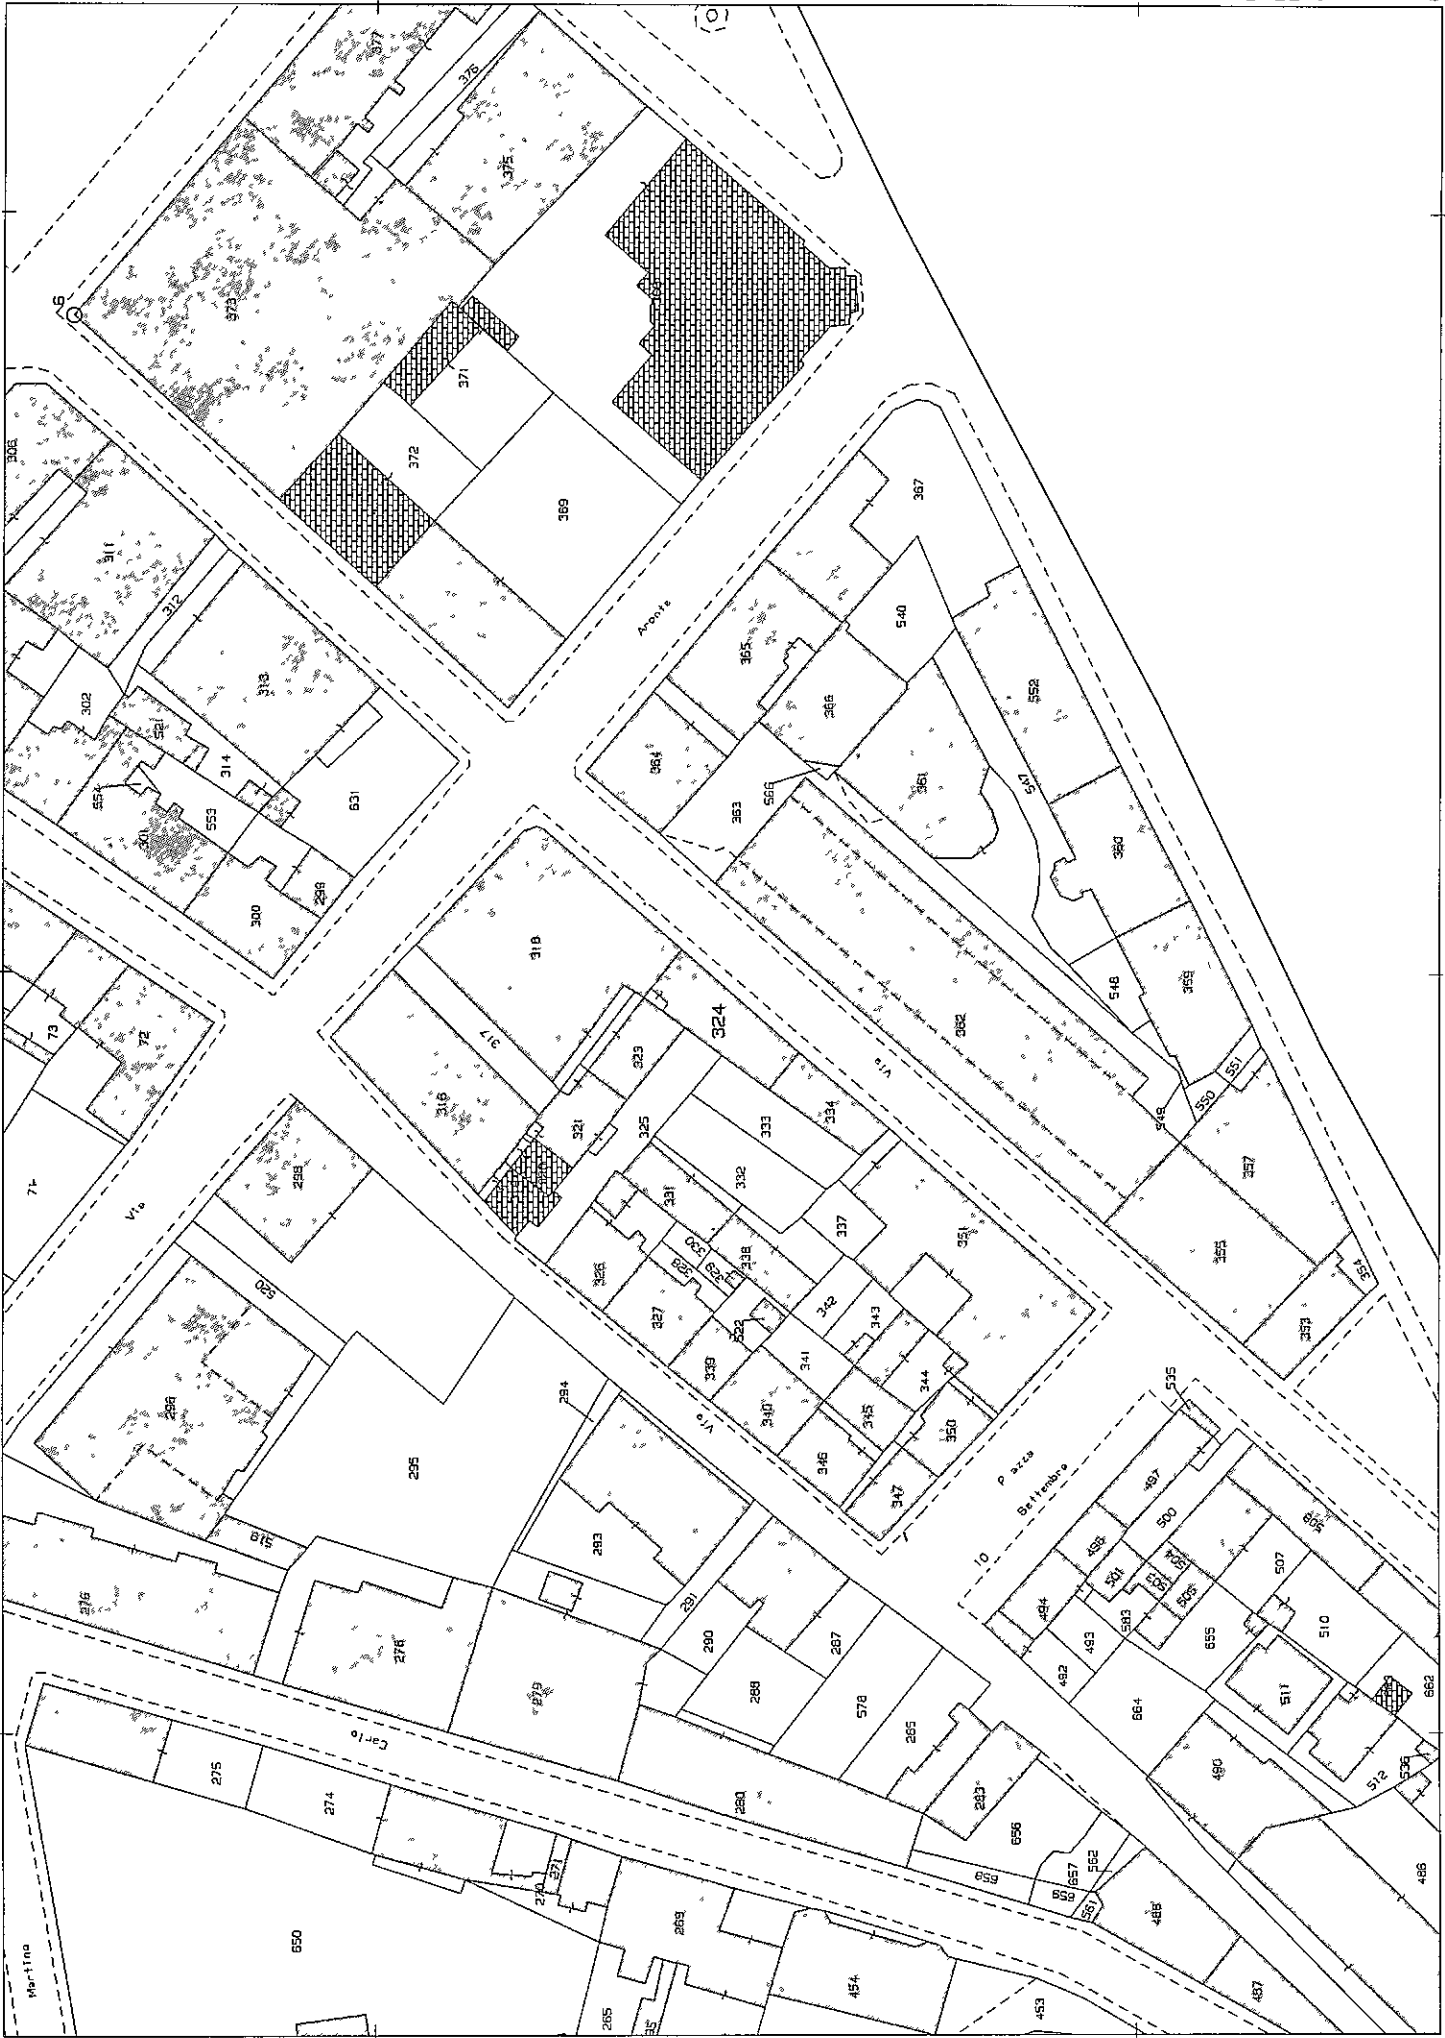

N=4880800

E=1587700

1 Particella 324

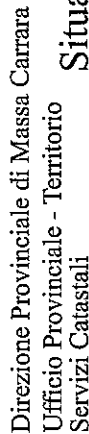

Situazione degli atti informatizzati dall'impianto meccanografico al 02/10/2018

Data: 02/10/2018 - Ora: 12.13.48 Segue
Visura n.: T163658 Pag: 1


INTESTATO

Unità immobiliare dal 09/11/2015

Situazione dell'unità immobiliare dal 15/12/2006

Situazione degli intestati dal 15/12/2017

N.	DATI ANAGRAFICI	CODICE FISCALE	DIRITTI E ONERI REALI
1	POSTIGLIONE Patrizia nata a CARRARA il 12/08/1982	PSTPRZ82M52B832E*	(1) Proprieta' per 1/1
DATI DERIVANTI DA			
ISTRUMENTO (ATTO PUBBLICO) del 15/12/2017 Nota presentata con Modello Unico in atti dal 18/12/2017 Repertorio n.: 23988 Rogante: DE LUCA TOMMASO Sede: MASSA Registrazione: Sede: COMPRAVENDITA (n. 8207.1/2017)			

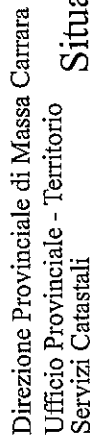

Data: 02/10/2018 - Ora: 12.13.48 Segue

Visura n.: T163658 Pag: 2

Visura storica per immobile

Situazione degli atti informatizzati dall'impianto meccanografico al 02/10/2018

Situazione degli intestati dal 15/12/2006

N.	DATI ANAGRAFICI	CODICE FISCALE	DIRITTI E ONERI REALI
1	ANDREI Giuliana nata a CARRARA il 21/09/1964	NDRGLN64P61B832G*	(1) Proprieta' per 1/2 in regime di comunione dei beni con NICCOLAI PAOLO fino al 15/12/2017
2	NICCOLAI Paolo nato a CARRARA il 12/09/1960	NCCPLA60P12B832U*	(1) Proprieta' per 1/2 in regime di comunione dei beni con ANDREI GIULIANA fino al 15/12/2017
DATI DERIVANTI DA		VARIAZIONE del 15/12/2006 protocollo n. MS0085781 in atti dal 15/12/2006 Registrazione: AMPLIAMENTO- DIVERSA DISTRIBUZIONE DEGLI SPAZI INTERNI (n. 6323.1/2006)	

Situazione dell'unità immobiliare che ha originato il precedente dal 01/01/1992

N.	DATI IDENTIFICATIVI				DATI DI CLASSAMENTO						DATI DERIVANTI DA	
	Sezione	Foglio	Particella	Sub	Zona Cens.	Micro Zona	Categoria	Classe	Consistenza	Superficie Catastale		Rendita
1	Urbana	42	324	4	1		A/2	5	6 vani		Euro 852,15 L. 1.650.000	VARIAZIONE del 01/01/1992 VARIAZIONE DEL QUADRO TARIFFARIO
Indirizzo		VIA ROMA n. 19 piano: 1;										
Notifica				Partita		3130		Mod.58				

Situazione dell'unità immobiliare dall'impianto meccanografico

N.		DATI IDENTIFICATIVI				DATI DI CLASSAMENTO					DATI DERIVANTI DA	
	Sezione	Foglio	Particella	Sub	Zona	Micro	Categoria	Classe	Consistenza	Superficie	Rendita	
	Urbana	42	324	4	Cens.	Zona				Catastale		
1					1		A/2	5	6 vani		L. 2.004	Impianto meccanografico del 30/06/1987
Indirizzo		, VIA ROMA n. 19 piano: 1,										
Notifica		-		Partita		3130		Mod.58		-		

Situazione degli intestati dal 25/09/2000

9			
N.	DATI ANAGRAFICI	CODICE FISCALE	DIRITTI E ONERI REALI
1	ANDREI Giuliana nata a CARRARA il 21/09/1964	NRGLN64P61B832G*	(1) Proprieta' per 1/2 in regime di comunione dei beni con NICCOLAI PAOLO fino al 15/12/2006
2	NICCOLAI Paolo nato a CARRARA il 12/09/1960	NCCPLA60P12B832U*	(1) Proprieta' per 1/2 in regime di comunione dei beni con ANDREI GIULIANA fino al 15/12/2006
DATI DERIVANTI DA		ISTRUMENTO (ATTO PUBBLICO) del 25/09/2000 Trascrizione in atti dal 26/03/2001 Repertorio n.: 213886 Rogante: LUCENTINI GUIDO Sede. CARRARA Registrazione: Sede: COMPRAVENDITA (n. 5967 1/2000)	



Direzione Provinciale di Massa Carrara
Ufficio Provinciale - Territorio
Servizi Catastali

Visura storica per immobile

Situazione degli atti informatizzati dall'impianto meccanografico al 02/10/2018

Data: 02/10/2018 - Ora: 12.13.48 Fine
Visura n.: T163658 Pag: 3

Situazione degli intestati dal 10/05/1994

N.	DATI ANAGRAFICI	CODICE FISCALE	DIRITTI E ONERI REALI
1	CAMPANINI Enrico nato a CARRARA il 10/04/1953	CMPNRC53D10B832S*	(1) Proprieta' per 1/2 fino al 25/09/2000
2	CAMPANINI Ferdinando nato a PARMA il 23/09/1909	CMPFDN09P23G337W*	(1) Proprieta' per 1/2 fino al 25/09/2000
DATI DERIVANTI DA TESTAMENTO OLOGRAFO del 10/05/1994 protocollo n. 85347 Voltura in atti dal 21/09/2000 Repertorio n.: 23286 Rogante: CAROZZI Sede: CARRARA Registrazione: UR Sede: CARRARA n: 1663 del 24/10/1994 (n. 5472.1/1994)			

Situazione degli intestati dall'impianto meccanografico

N.	DATI ANAGRAFICI	CODICE FISCALE	DIRITTI E ONERI REALI
1	CAMPANINI Ferdinando nato a PARMA il 23/09/1909	CMPFDN09P23G337W*	(1) Proprieta' per 1/2 fino al 10/05/1994
2	CAMPANINI Rosa nata a CARRARA il 30/10/1910	CMPRSO10R70B832D*	(1) Proprieta' per 1/2 fino al 10/05/1994
DATI DERIVANTI DA Impianto meccanografico del 30/06/1987			

Unità immobiliari n. 1

Visura telematica esente per fini istituzionali

* Codice Fiscale Validato in Anagrafe Tributaria

** Si intendono escluse le "superfici di balconi, terrazzi e aree scoperte pertinenziali e accessorie, comunicanti o non comunicanti" (cfr. Provvedimento del Direttore dell'Agenzia delle Entrate 29 marzo 2013).

**Agenzia del Territorio
CATASTO FABBRICATI
Ufficio Provinciale di
Massa**

Dichiarazione protocollo n. MS0085781 del 15/12/2006

Planimetria di u.i.u. in Comune di Carrara

Via Roma

civ. 19

Identificativi Catastali:

Sezione:

Foglio: 42

Particella: 324

Subalterno: 8

Compilata da:

Genovesi Corrado

Iscritto all'albo:

Geometri


Prov. Massa

N. 681

Scheda n. 1

Scala 1:200

PIANO PRIMO

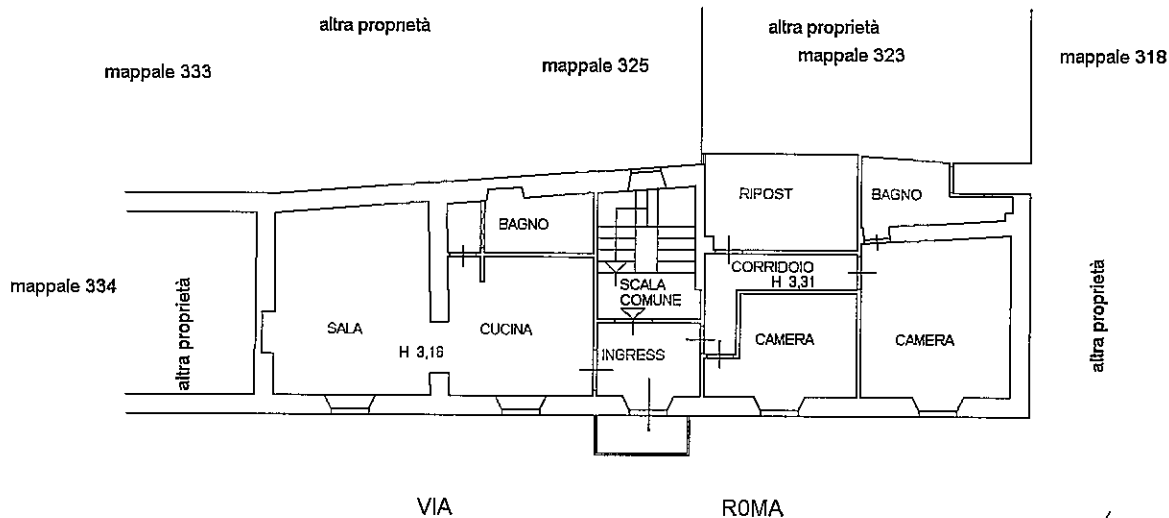


NORD

Ultima planimetria in atti


Data: 02/10/2018 - n. T166933 - Richiedente: PTAPLA79E16I449F

Totale schede: 1 - Formato di acquisizione: A4(210x297) - Formato stampa richiesto: A4(210x297)

Catasto dei Fabbricati - Situazione al 02/10/2018 - Comune di CARRARA (B832) - < Foglio: 42 - Particella: 324 - Subalterno: 8 >
VIA ROMA n. 19 piano 1.

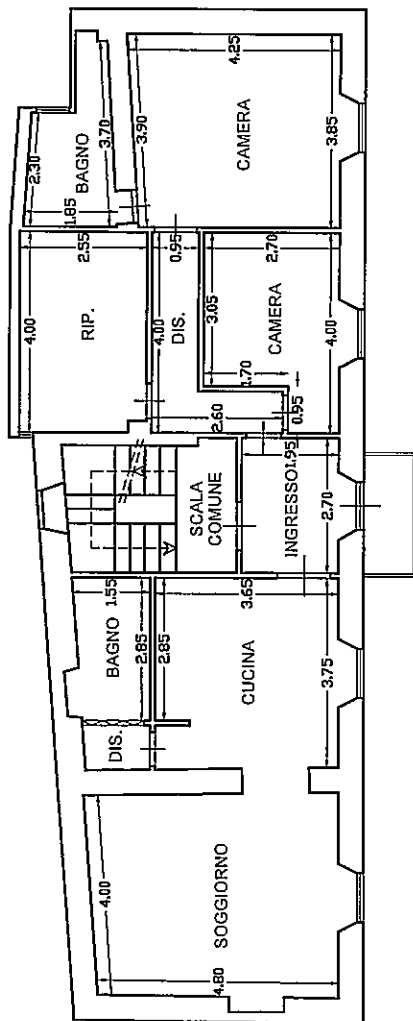


STATO CONCESSIONATO

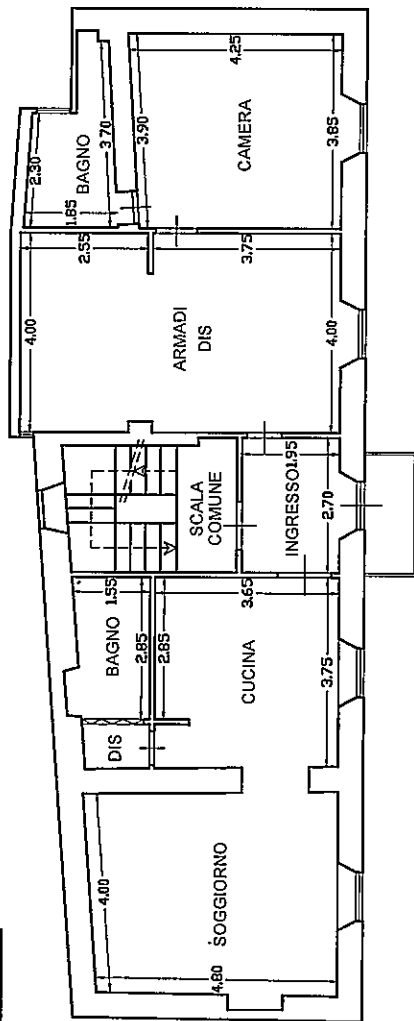

STATO DI PROGETTO

DEMOLIZIONI

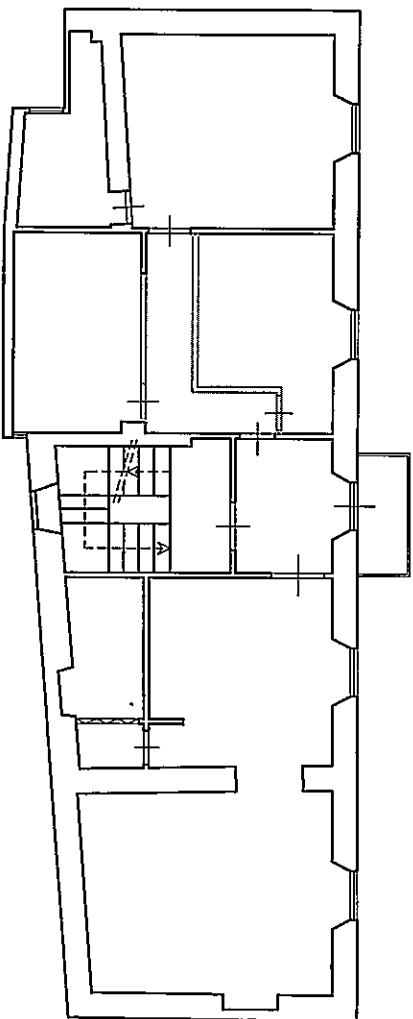

STATO SOVRAPPOSTO

COMUNE DI CARRARA

OGGETTO: GRAFICI RELATIVI L'UNITA' RESIDENZIALE UBICATA IN CARRARA, VIA ROMA PER MODIFICHE INTERNE		committente: POSTIGLIONE PATRIZIA	
ELABORATI:		ubicazione: VIA ROMA	
scala: 1: 100		PROGETTISTA: Geom. SALVATORE DI RONZA	
PIANTE			
		TAVOLA UNICA	

STUDIO TECNICO
Geom. Salvatore di Ronza

Via Gorizia n° 51, 54100 Massa

e-mail: sal.dironza@gmail.com

☎ 348/9080397

SPETT.LE COMUNE DI CARRARA

Ufficio Edilizia Privata.

OGGETTO: Integrazione pratica CILA n° 222 del 03/08/2018.

In riferimento alla vs. comunicazione di integrazione si integra la pratica di cui all'oggetto, con la seguente documentazione:

- Relazione Storico Critica
- Documentazione fotografica

Prct. Urb. n° 853 dal 05102018
Firma Coppo
Il Legittimato

Massa 04/10/2018



RELAZIONE STORICO-CRITICA

ai sensi ART. art. 81 L.R. 1/2005 (fabbricati "A")

Art.19 N.T.A Regolamento Urbanistico

Intervento edilizio su immobile classificato come soggetto a restauro o comunque definito di valore storico, culturale ed architettonico dagli strumenti urbanistici comunali (fabbricati "A") Art.19 N.T.A Regolamento urbanistico Comune di Carrara




~~~~~


## Documentazione Fotografica

OGGETTO: Integrazione C.I.L.A n° 222 del 03/08/2018


-Stralcio della planimetria con punti di scatto.

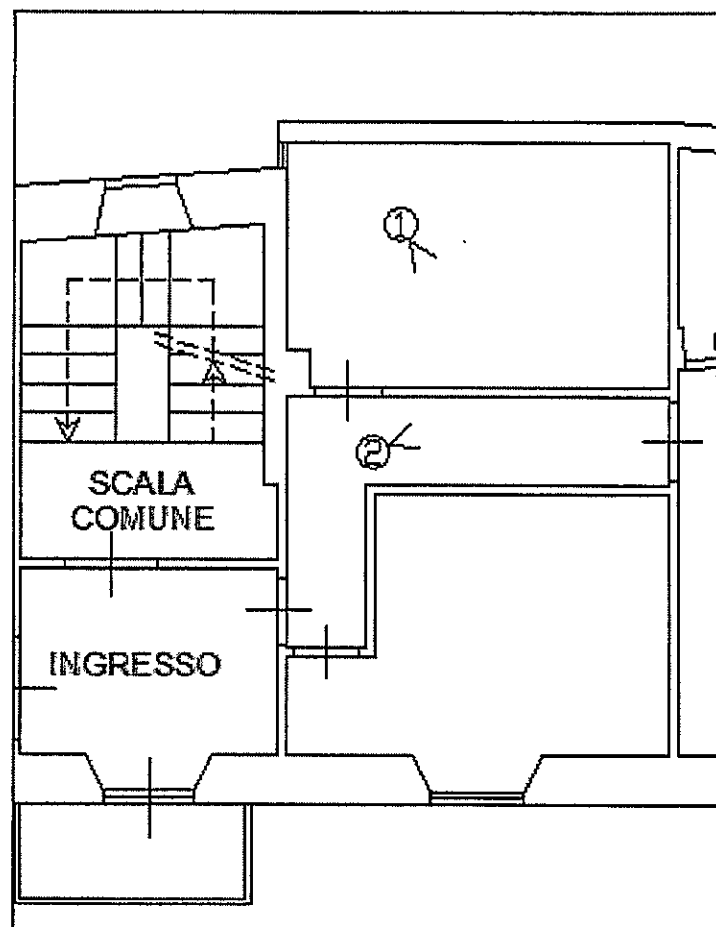

- Scatto n. 1

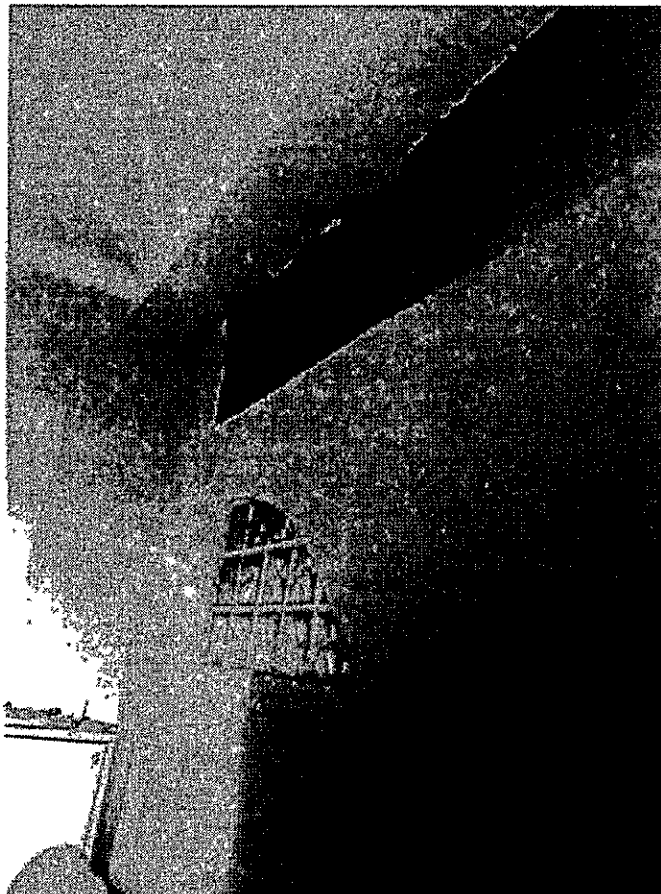

- Scatto n. 2

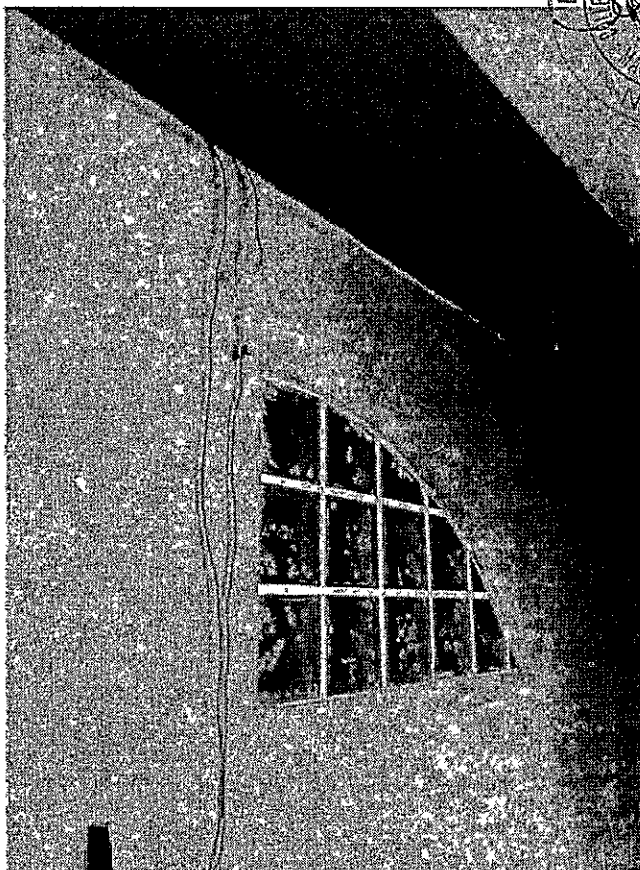

**COMUNE DI CARRARA**  
**Settore Urbanistica - Servizio Edilizia Privata**

**DICHIARAZIONE SOSTITUTIVA DELL'ATTO DI NOTORIETA'**  
**(art. 47 DPR 445/2000)**

Io sottoscritto **POSTIGLIONE PATRIZIA** nata a Carrara (MS) il 12/08/1982 con residenza in Carrara, Viale Monzoni 127

Consapevole delle responsabilità e delle sanzioni penali previste dall'articolo 76 del DPR 445/2000 per false attestazioni e dichiarazioni mendaci e sotto la mia personale responsabilità,

**DICHIARA:**

In qualità di proprietario.  
(Indicare il diritto reale di godimento del bene)

1/1  
(specificare la percentuale di diritto)

del **fabbricato** sito in Carrara, Via Roma 19

Distinto all'Ufficio del Territorio del Comune di Carrara al Foglio n. 42 mappale n. 324 sub. 8  
(allegare visure catastali in data non anteriore a mesi 3 di tutti i mappali e sub. citati)

pervenuto allo stesso per atto di compravendita del notaio De Luca del 15/12/2017, rep. n. 23988, in atti dal 18/12/2017.

(specificare gli estremi dell'atto)

di aver titolo a richiedere **CILA**


- che il lotto in oggetto non è intercluso ed è accessibile direttamente dalla Via Castagnola di sotto.  
(specificare se direttamente o tramite servitù di passo)

- che il lotto in esame **non è gravato** da vincoli particolari, quali .....

.....(Indicare eventuali vincoli di asservimento aree a non edificandi, di elettrodotto etc.)

Letto confermato e sottoscritto.

Massa li: 01.08.2018

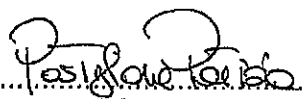  
.....  
**LA DICHIARANTE**  
(firma per esteso e leggibile)

-Allegato copia del documento di identità del dichiarante in corso di validità.

**STUDIO TECNICO**  
Geom. Salvatore di Ronza

Via Gorizia n° 51, 54100 Massa

e-mail: [sal.dironza@gmail.com](mailto:sal.dironza@gmail.com)

☎ 348/9080397

**Oggetto: C.I.L.A. relativa il fabbricato posto in Carrara, via Roma**

**Ditta: POSTIGLIONE PATRIZIA**

**RELAZIONE TECNICA**

Il sottoscritto, Geom. Salvatore di Ronza; in qualità di tecnico incaricato, ad adempimento dell'incarico, redige la seguente relazione tecnica descrittiva:

Le opere in oggetto riguardano la demolizione di due tramezzi in mattoni forati situati tra i vani camera, disimpegno e ripostiglio, per creare un unico vano che verrà adibito a stanza armadi e disimpegno tra la camera da letto e il disimpegno d'entrata.

Distinti Saluti.

Massa li 03/08/2018





**PATENTE DI GUIDA** **REINBURG ITALIA**

POSTRELIONE  
PATRIZIA

12/06/02 CARRARA

24/03/2004

19/01/2014

1

**REINBURG**

1

| |
|---|
| 1 | 2 |
|---|

1

**TRASSERA EUROPEA DI ASSICURAZIONE SANITARIA**

**POSTRELIONE**

17/08/1982

17/08/1982

SSN-MIN SALUTE-500001

17/08/2022



Direzione Provinciale di Massa Carrara  
Ufficio Provinciale - Territorio  
Servizi Catastali

Data: 01/08/2018 - Ora: 16.54.18 Fine  
Visura n.: T220025 Pag: 1

## Visura per immobile

### Situazione degli atti informatizzati al 01/08/2018

|                      |                                    |
|----------------------|------------------------------------|
| Dati della richiesta | Comune di CARRARA ( Codice: B832)  |
| Catasto Fabbricati   | Provincia di MASSA                 |
| Unità immobiliare    | Foglio: 42 Particella: 324 Sub.: 8 |

| N.          |                | DATI IDENTIFICATIVI                          |            |     |            | DATI DI CLASSAMENTO |           |        |             |                                                         | DATI DERIVANTI DA |                                                                           |
|-------------|----------------|----------------------------------------------|------------|-----|------------|---------------------|-----------|--------|-------------|---------------------------------------------------------|-------------------|---------------------------------------------------------------------------|
|             | Sezione Urbana | Poglio                                       | Particella | Sub | Zona Cens. | Micro Zona          | Categoria | Classe | Consistenza | Superficie Catastale                                    | Rendita           |                                                                           |
| 1           |                | 42                                           | 324        | 8   | 1          |                     | A/2       | 5      | 6 vani      | Totale: 120 m²<br>Totale escluse aree scoperte*: 119 m² | Euro 852,15       | Variazione del 09/11/2015 - Inserimento in visura dei dati di superficie. |
| Indirizzo   |                | VIA ROMA n. 19 piano: 1;                     |            |     |            |                     |           |        |             |                                                         |                   |                                                                           |
| Annotazioni |                | Classamento e rendita validati (D.M. 701/94) |            |     |            |                     |           |        |             |                                                         |                   |                                                                           |

#### INTESTATO

| N.                | DATI ANAGRAFICI   | CODICE FISCALE    | DIRETTI E ONERI REALI |
|-------------------|---|-------------------|-----------------------|
| 1                 | POSTIGLIONE Patrizia nata a CARRARA il 12/08/1982   | PSTPRZ82M52B832E* | (1) Proprietà per 1/1 |
| DATI DERIVANTI DA | ISTRUMENTO (ATTO PUBBLICO) del 15/12/2017 Nota presentata con Modello Unico in atti dal 18/12/2017 Repertorio n. 23988 Rogante: DE LUCA TOMMASO Sede: MASSA |                   |                       |
|                   | Registrazione: Sede: COMPRAVENDITA (n. 8207.1/2017)   |                   |                       |


Unità immobiliari n. 1

Tributi erariali: Euro 0,90

Visura telematica

\* Codice Fiscale Validato in Anagrafe Tributaria

\*\* Si intendono escluse le "superfici di balconi, terrazzi e aree scoperte pertinenziali e accessorie, comunicanti o non comunicanti" (cfr. Provvedimento del Direttore dell'Agenzia delle Entrate 29 marzo 2013).

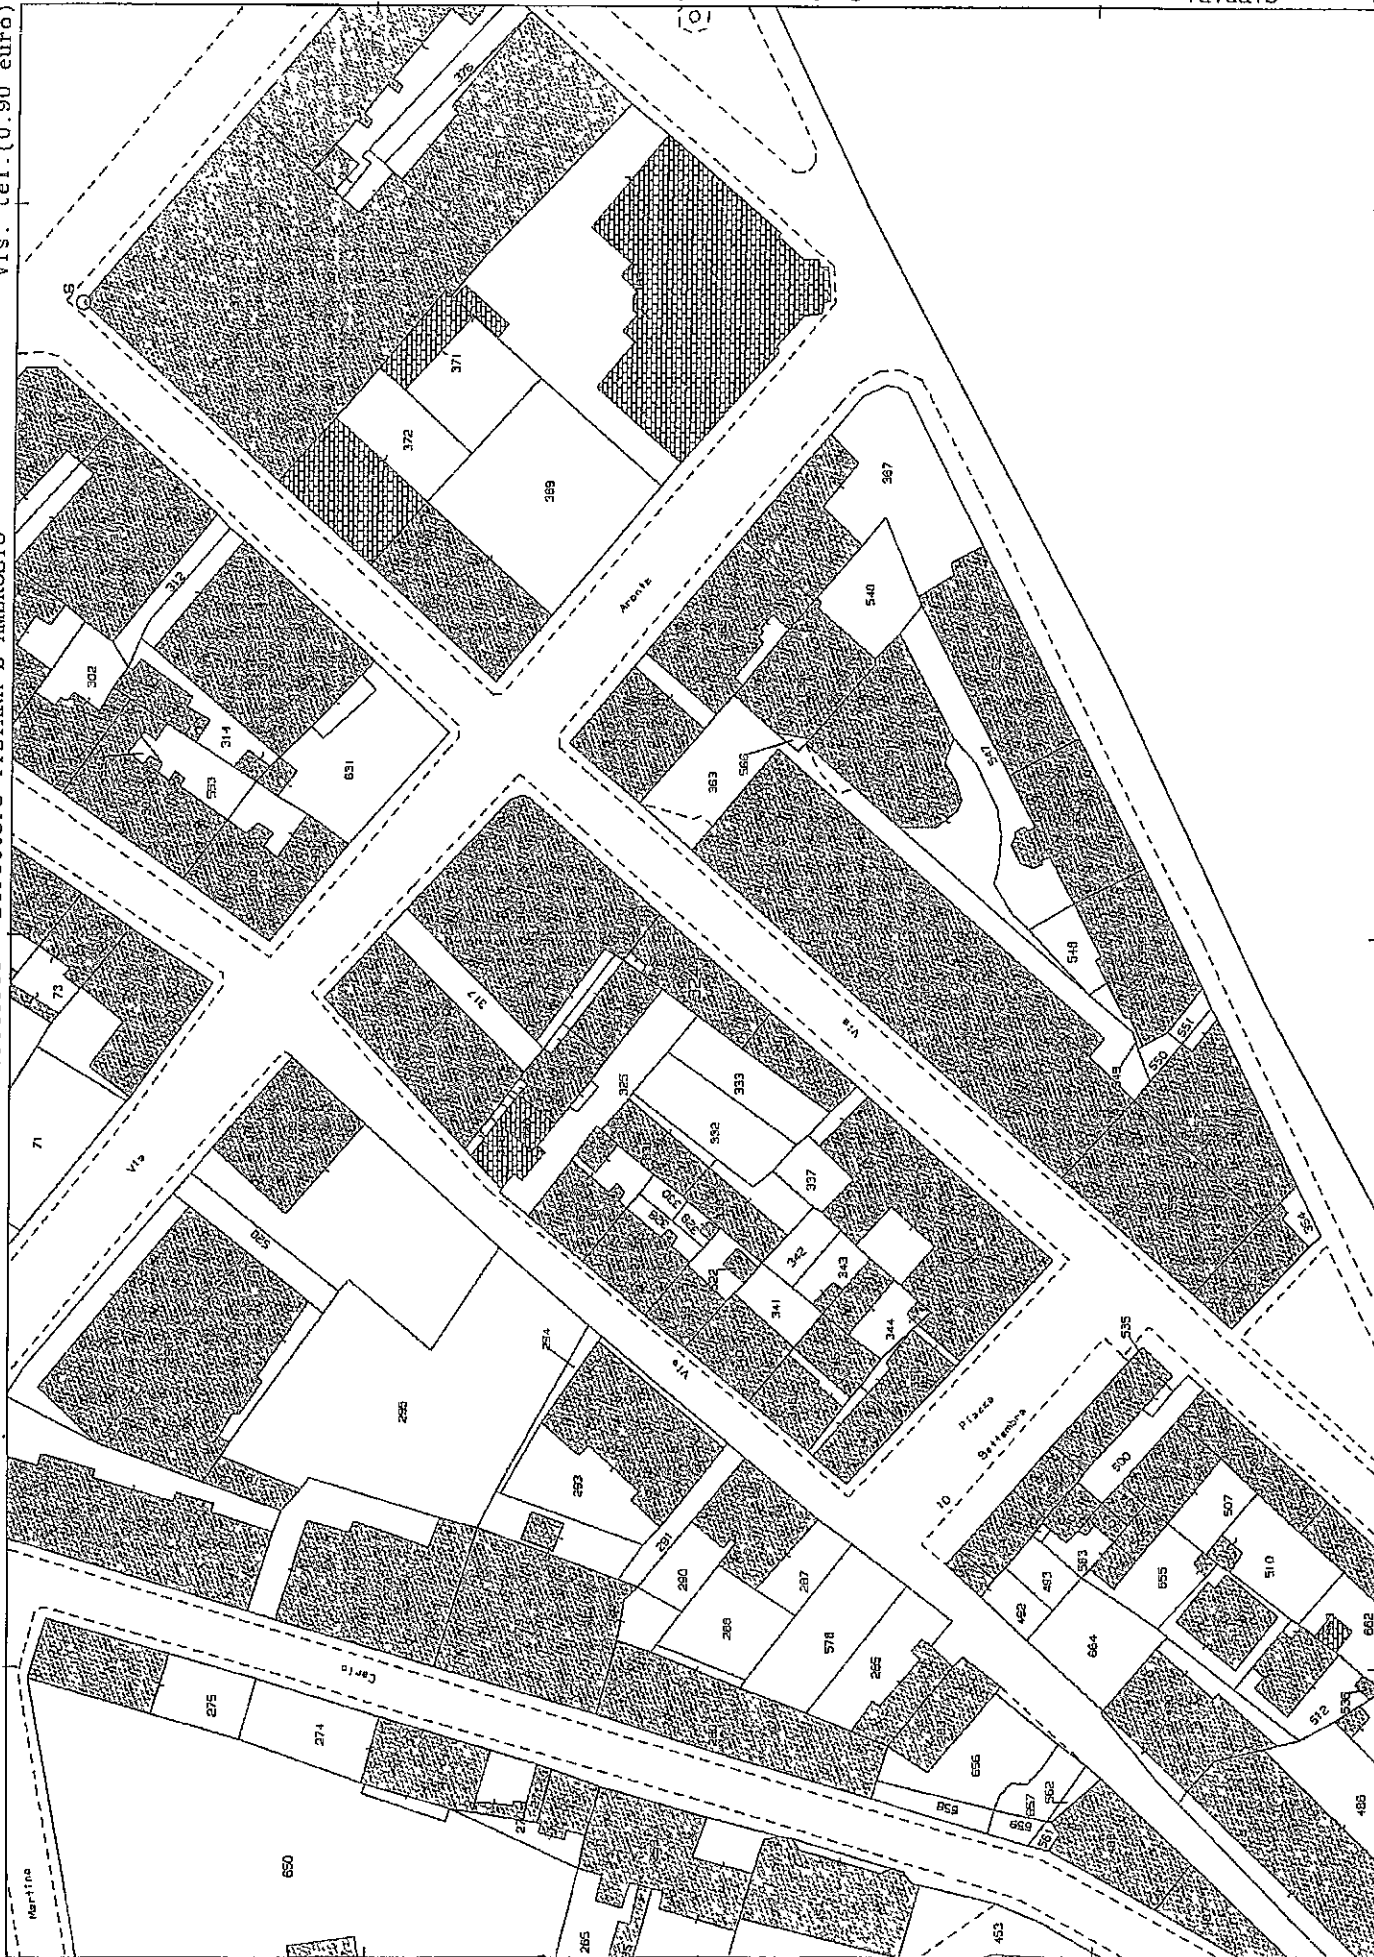

Al Comune di Carrara

Settore Urbanistica

## P.G.R.A. – Piano di Gestione Rischio Alluvioni

“UOM ARMO-DISCIPLINA DI PIANO DISTRETTO APPENNINO SETTENTRIONALE”

Oggetto: Dichiarazioni in merito alle prescrizioni e alla normativa relativa al P.G.R.A

Intervento di : CILA

Ubicazione: Via Roma

Proprietario: POSTIGLIONE PATRIZIA

---

La Sottoscritta Postiglione Patrizia nata a Carrara (MS) il 12/08/1982 e residente in Carrara (MS), Viale Monzoni 127 ,C.F PSTPRZ82M52B832E

### IN QUALITA' DI

Proprietario dell'unità immobiliare ad uso civile abitazione sita nel Comune di Carrara in Via Roma 19

### DICHIARA

Che in riferimento alla disciplina di piano, si specifica che a zona in cui è ubicato l'immobile, rientra nella PGRA-UOM ARNO ,capo 2 “Pericolosità da alluvione e tutela dei corsi d’acqua- Sezione1- “Pericolosità da alluvione-Norme ed indirizzi a scala di bacino” nella classe di pericolosità P1- “Aree a pericolosità da alluvione Bassa probabilità di accadimento R2”.

Ai sensi dell’Art.9 “Aree a pericolosità da alluvione Bassa (P1) indirizzi per gli estremi del territorio “si dichiara che:

**-Il responsabile della sicurezza** è la sottoscritta Postiglione Patrizia, in qualità di proprietario dell’immobile, il quale dichiara di essere già iscritto nelle liste della Protezione Civile di Carrara, Affinchè venga immediatamente avvisato in caso di emergenza.

**-La gestione del rischio-interventi di autogestione idraulica:** Non saranno necessari interventi di autogestione sul rischio idraulico in quanto l'intervento interesserà esclusivamente il tetto al Piano Primo , non causerà quindi aggravio di rischio rispetto alle

condizioni di sicurezza attuali , si fa presente comunque che il piano di calpestio interno dell'abitazione è situato ad un dislivello di + 0,45 m rispetto al piano di calpestio esterno

Con la presente colgo l'occasione per porgere cordiali saluti

Il Dichiarante

  
-----

CONTI CORRENTI POSTALI - Associazione di Volontari

CONTI CORRENTI POSTALI - Ricerche di Volontari

CONTI CORRENTI POSTALI - Ricerche di Associazioni

€ sul C/c n. 118547 di Euro 60,00

€ sul C/c n. 118547 di Euro 60,00

€ sul C/c n. 118547 di Euro 60,00

IMPORTO IN LETTERE semplicità/oo  
INTERESSO A. COMUNE DI CARRARA - SERVIZIO TESORERIA  
CAUSALE

IMPORTO IN LETTERE semplicità/oo  
INTERESSO A. COMUNE DI CARRARA - SERVIZIO TESORERIA  
CAUSALE

TD 123 IMPORTO IN LETTERE semplicità/oo  
INTERESSO A. COMUNE DI CARRARA - SERVIZIO TESORERIA  
CAUSALE

DIRETTI DI SEGRETERIA - EDILIZIA PRIVATA  
CIA POSTIGIONE PATRIZIA

DIRETTI DI SEGRETERIA - EDILIZIA PRIVATA  
CIA POSTIGIONE PATRIZIA

DIRETTI DI SEGRETERIA - EDILIZIA PRIVATA - CIA POSTIGIONE PATRIZIA

P8 35/001 11 03-08-18 P. 0006  
VCYL 0034 €\*60,00\*  
C/G 000000118547 €\*1,50\*  
DEN 180803-151347-40336352

P8 35/001 11 03-08-18 P. 0006  
VCYL 0034 €\*60,00\*  
C/G 000000118547 €\*1,50\*  
DEN 180803-151347-40336352

P8 35/001 11 03-08-18 P. 0006  
VCYL 0034 €\*60,00\*  
C/G 000000118547 €\*1,50\*  
DEN 180803-151347-40336352

ESEGUITO DA POSTIGIONE PATRIZIA  
VIA PIRELLA G. MONTELLI 127  
CAP 54033 LOCALITÀ CARRARA

ESEGUITO DA POSTIGIONE PATRIZIA  
VIA PIRELLA G. MONTELLI 127  
CAP 54033 LOCALITÀ CARRARA

ESEGUITO DA POSTIGIONE PATRIZIA  
VIA PIRELLA G. MONTELLI 127  
CAP 54033 LOCALITÀ CARRARA