

M

Studio di Architettura Martelli

Viale XX Settembre 118, 54100 CARRARA (MS) tel. e fax 0585-789175
e-mail: arch.martelli@virgilio.it P.N.A. 01101900482

Ubicazione

Comune di Carrara
Loc. Marina di Carrara, V.le C. Colombo

Richiedente/

Sig. ra Tosi Liviana
Stabilimento balneare "Lunezia"

Progetto di

Ampliamento e ristrutturazione stabilimento balneare

Contenuto Tavola

Stato di raffronto: prospetti e sezioni

Progettista

Architettura Martelli
iscritto al n. 228/94 all'Ordine degli Architetti
della provincia di Carrara

Scala

1:500

Disegno

1:100

Nr. Tavola


6

Indice


Tipo di variante

Data / Nome


Elaborazione grafica registrata in ALUPLAN F1 v.16.2 - Elaborati non modificabili senza autorizzazione

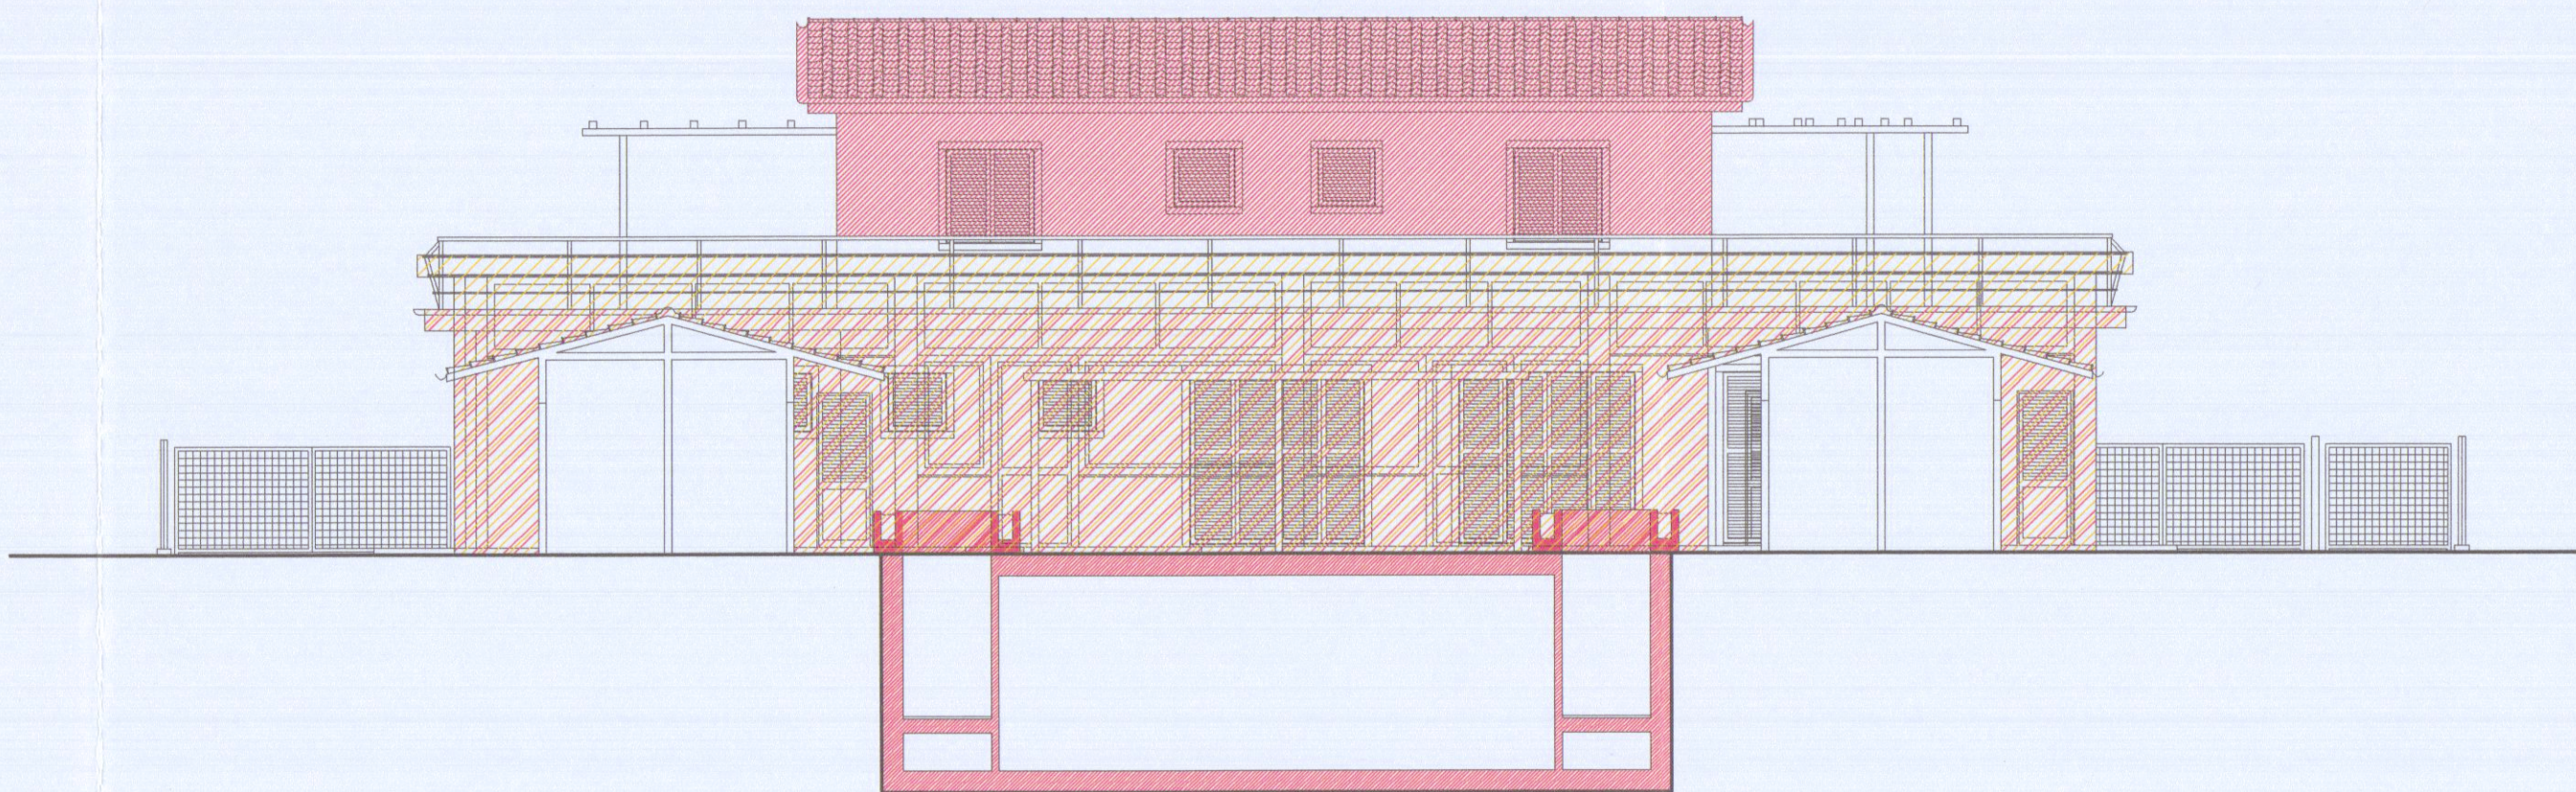


SEZIONE B-B (PROSPETTO SUD)

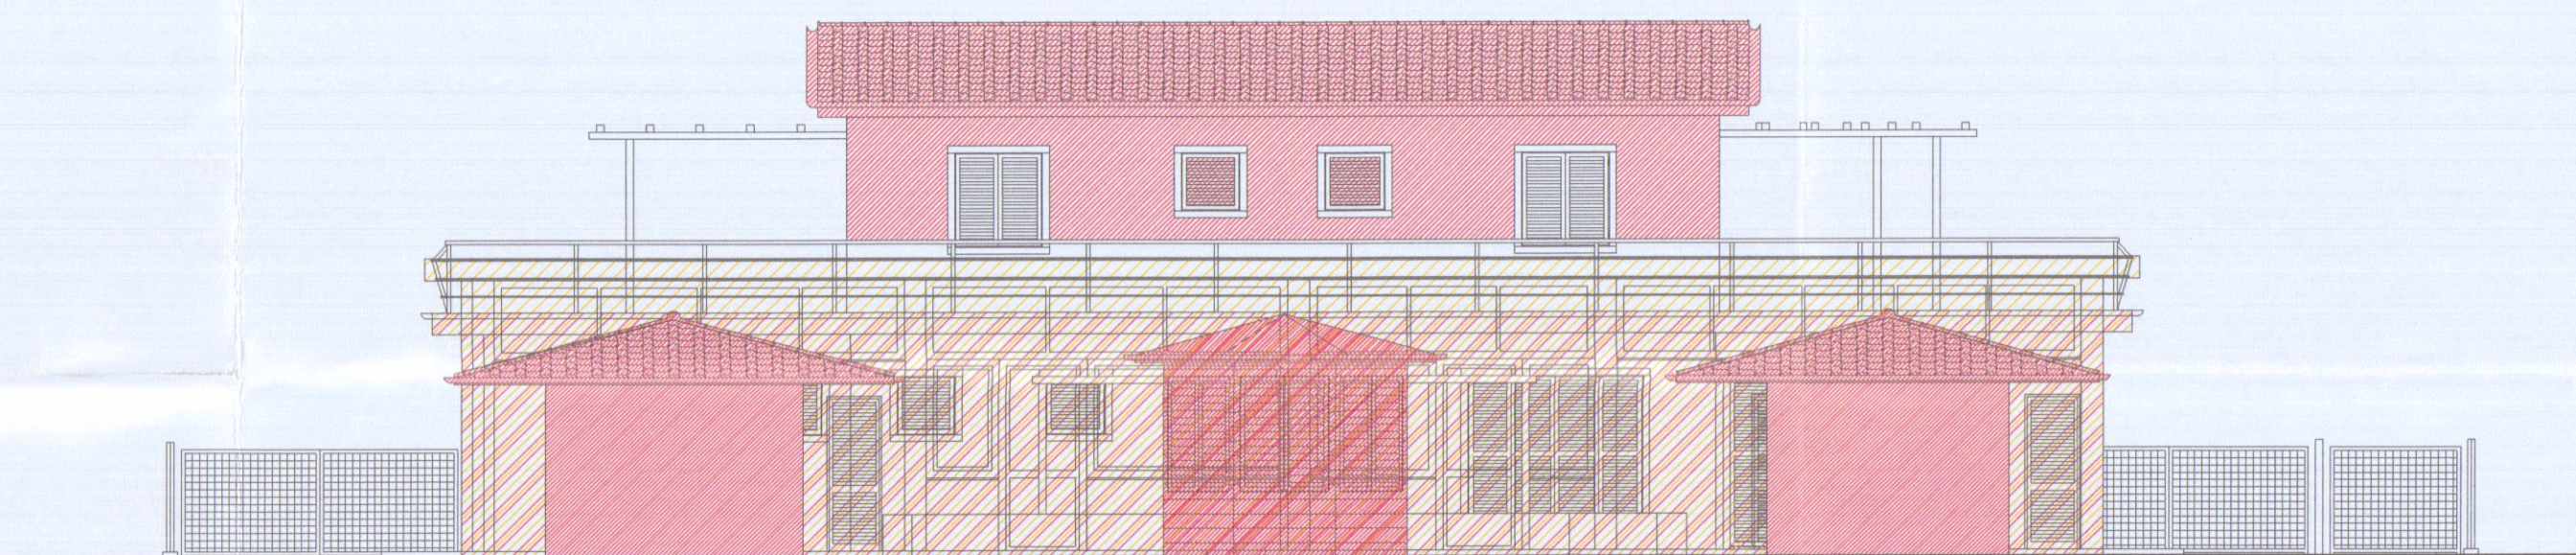


PROSPETTO SUD

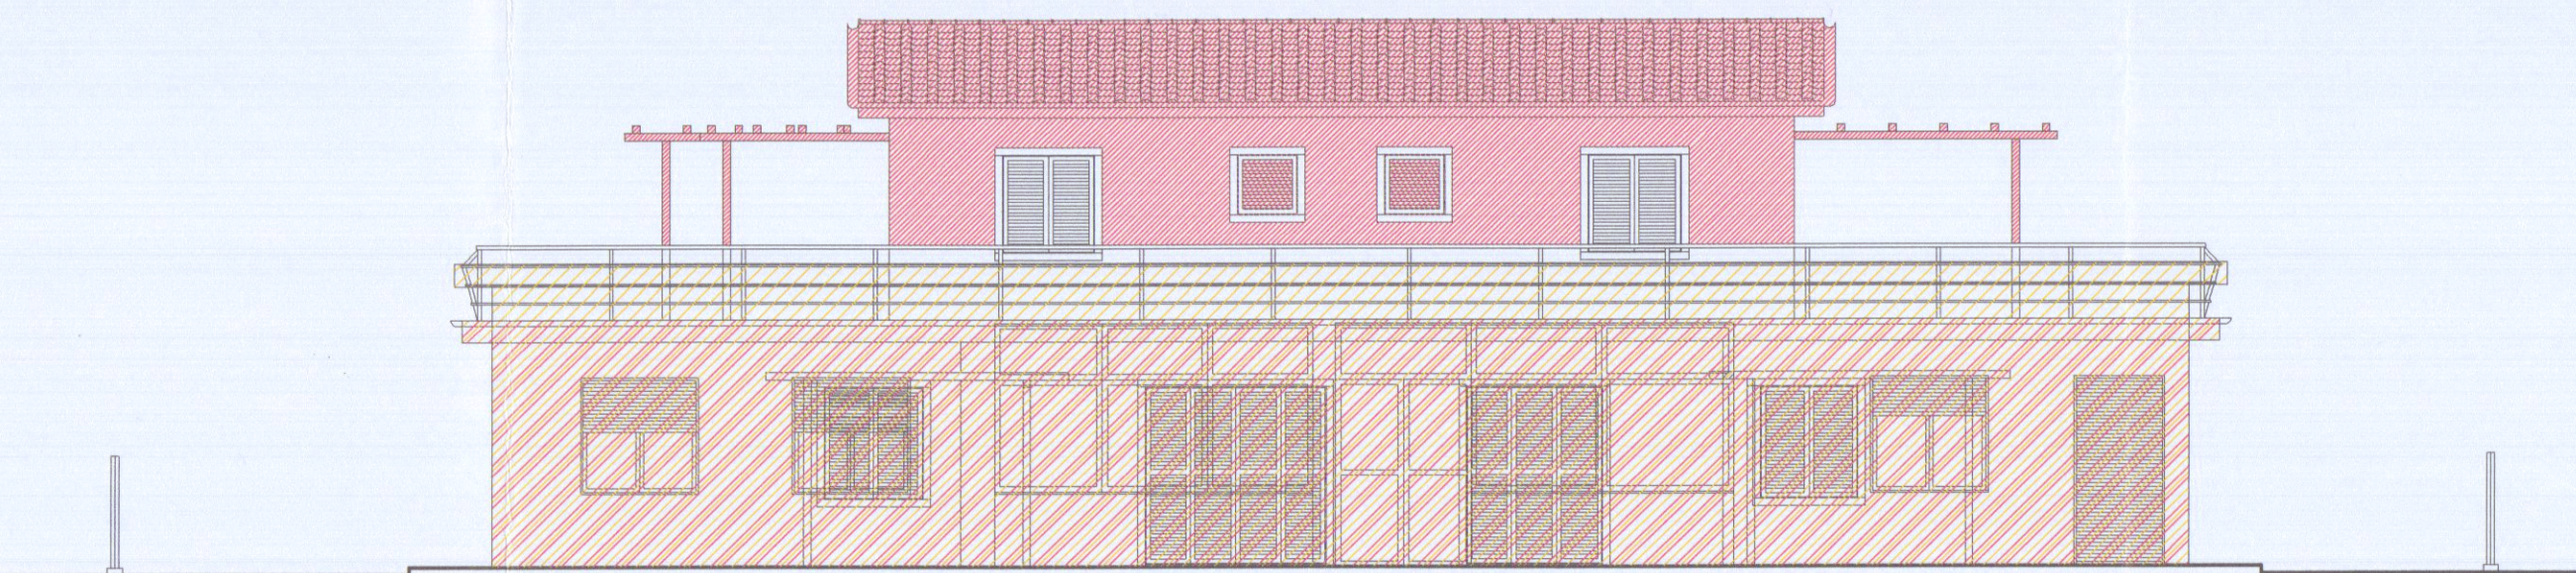


PROSPETTO NORD

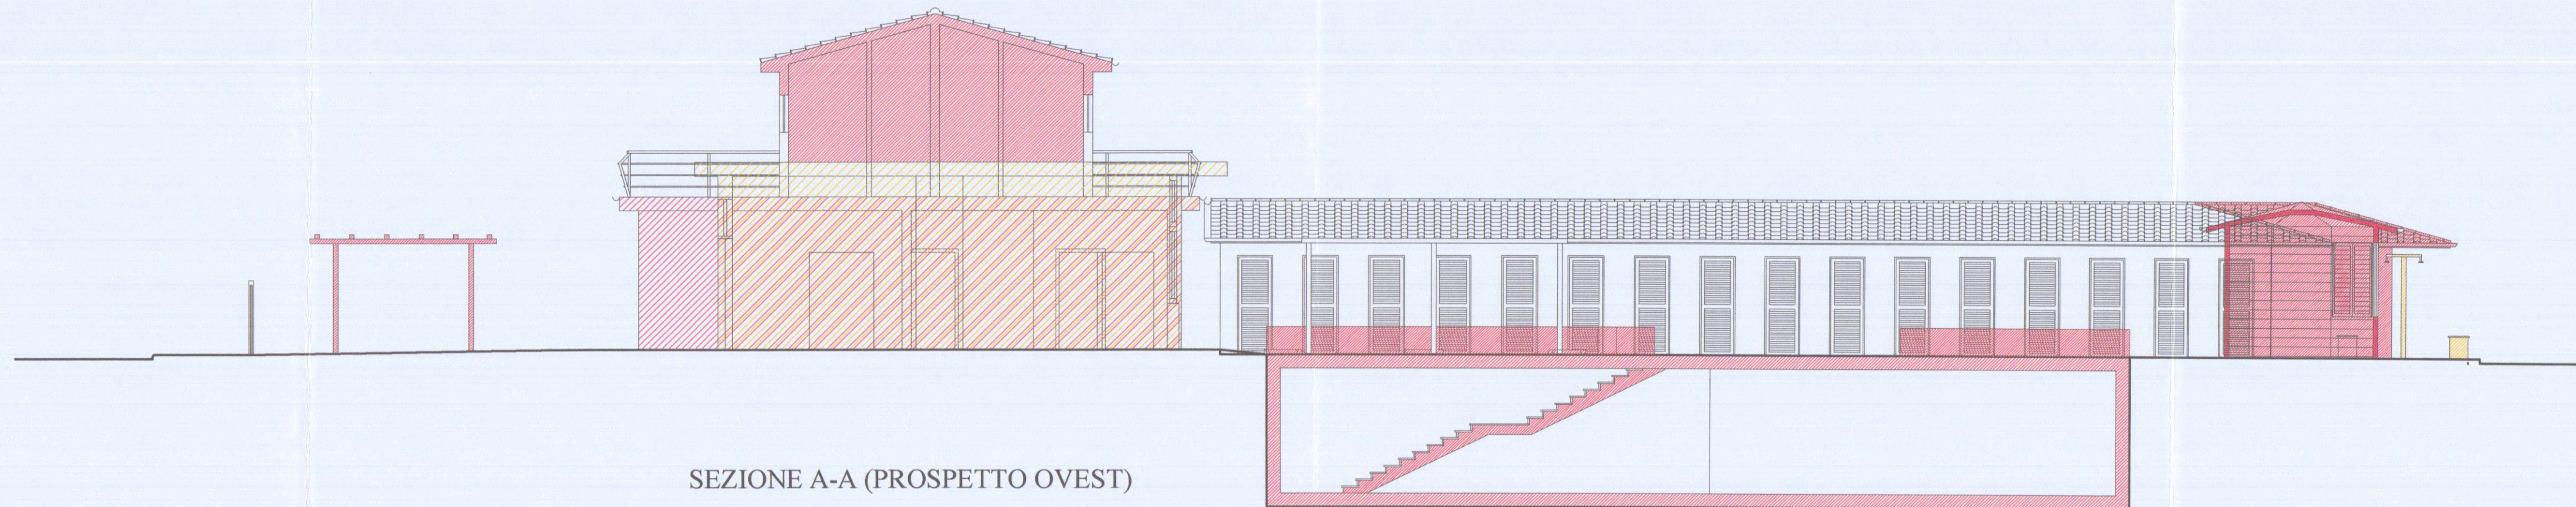

SEZIONE A-A (PROSPETTO OVEST)

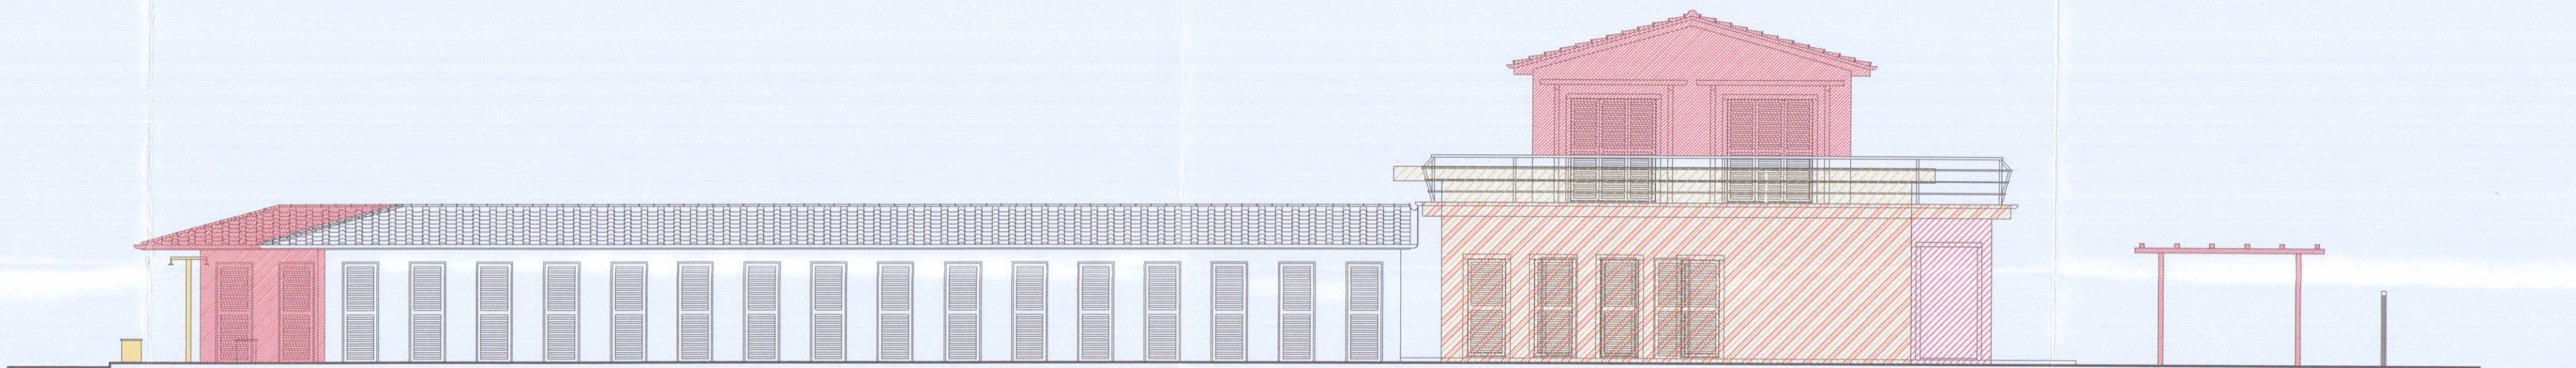

PROSPETTO EST

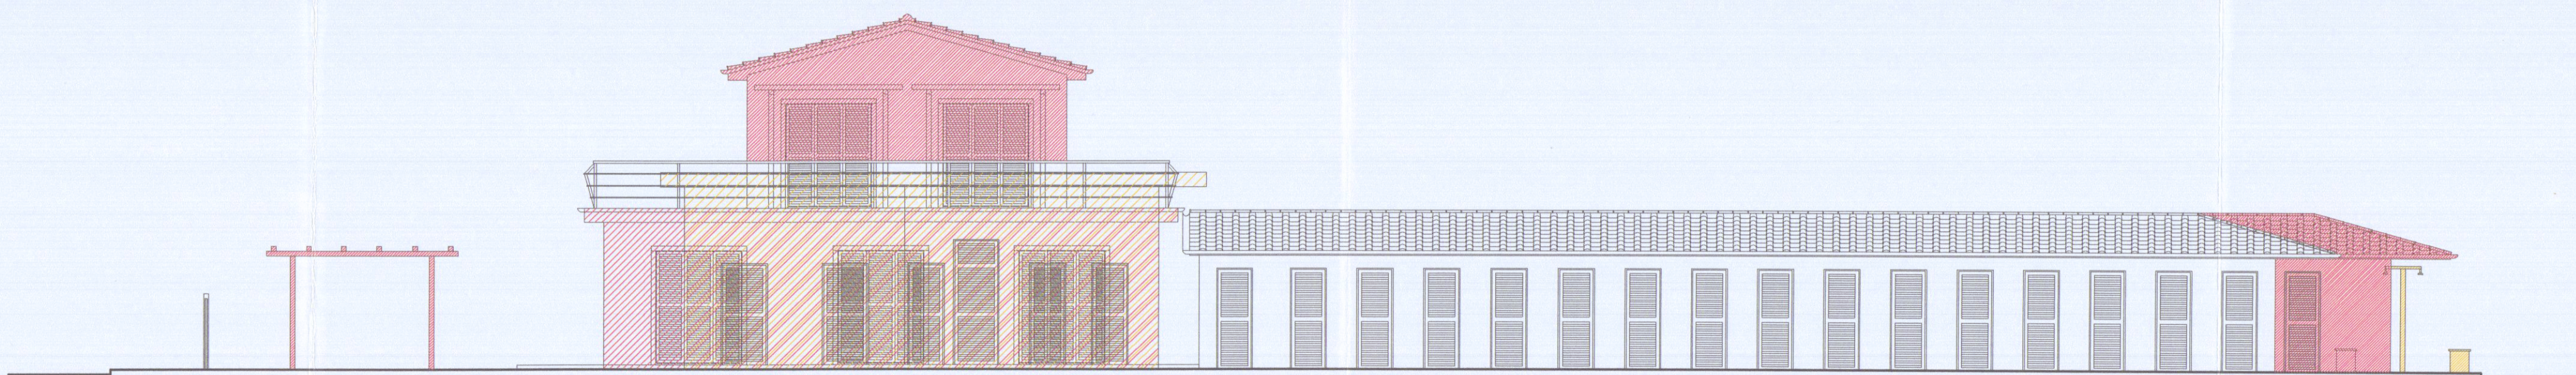

PROSPETTO EST