

1 SOLUZIONE SOSPESO


PROGETTO DI CIVILE ABITAZIONE
LOCALITÀ: MARINA DI CARRARA v.le LITORANEO
PROPRIETÀ: PERUGI ALFIO

Arch. Ing. Nicola Donatelli

Nicola Donatelli

2


1

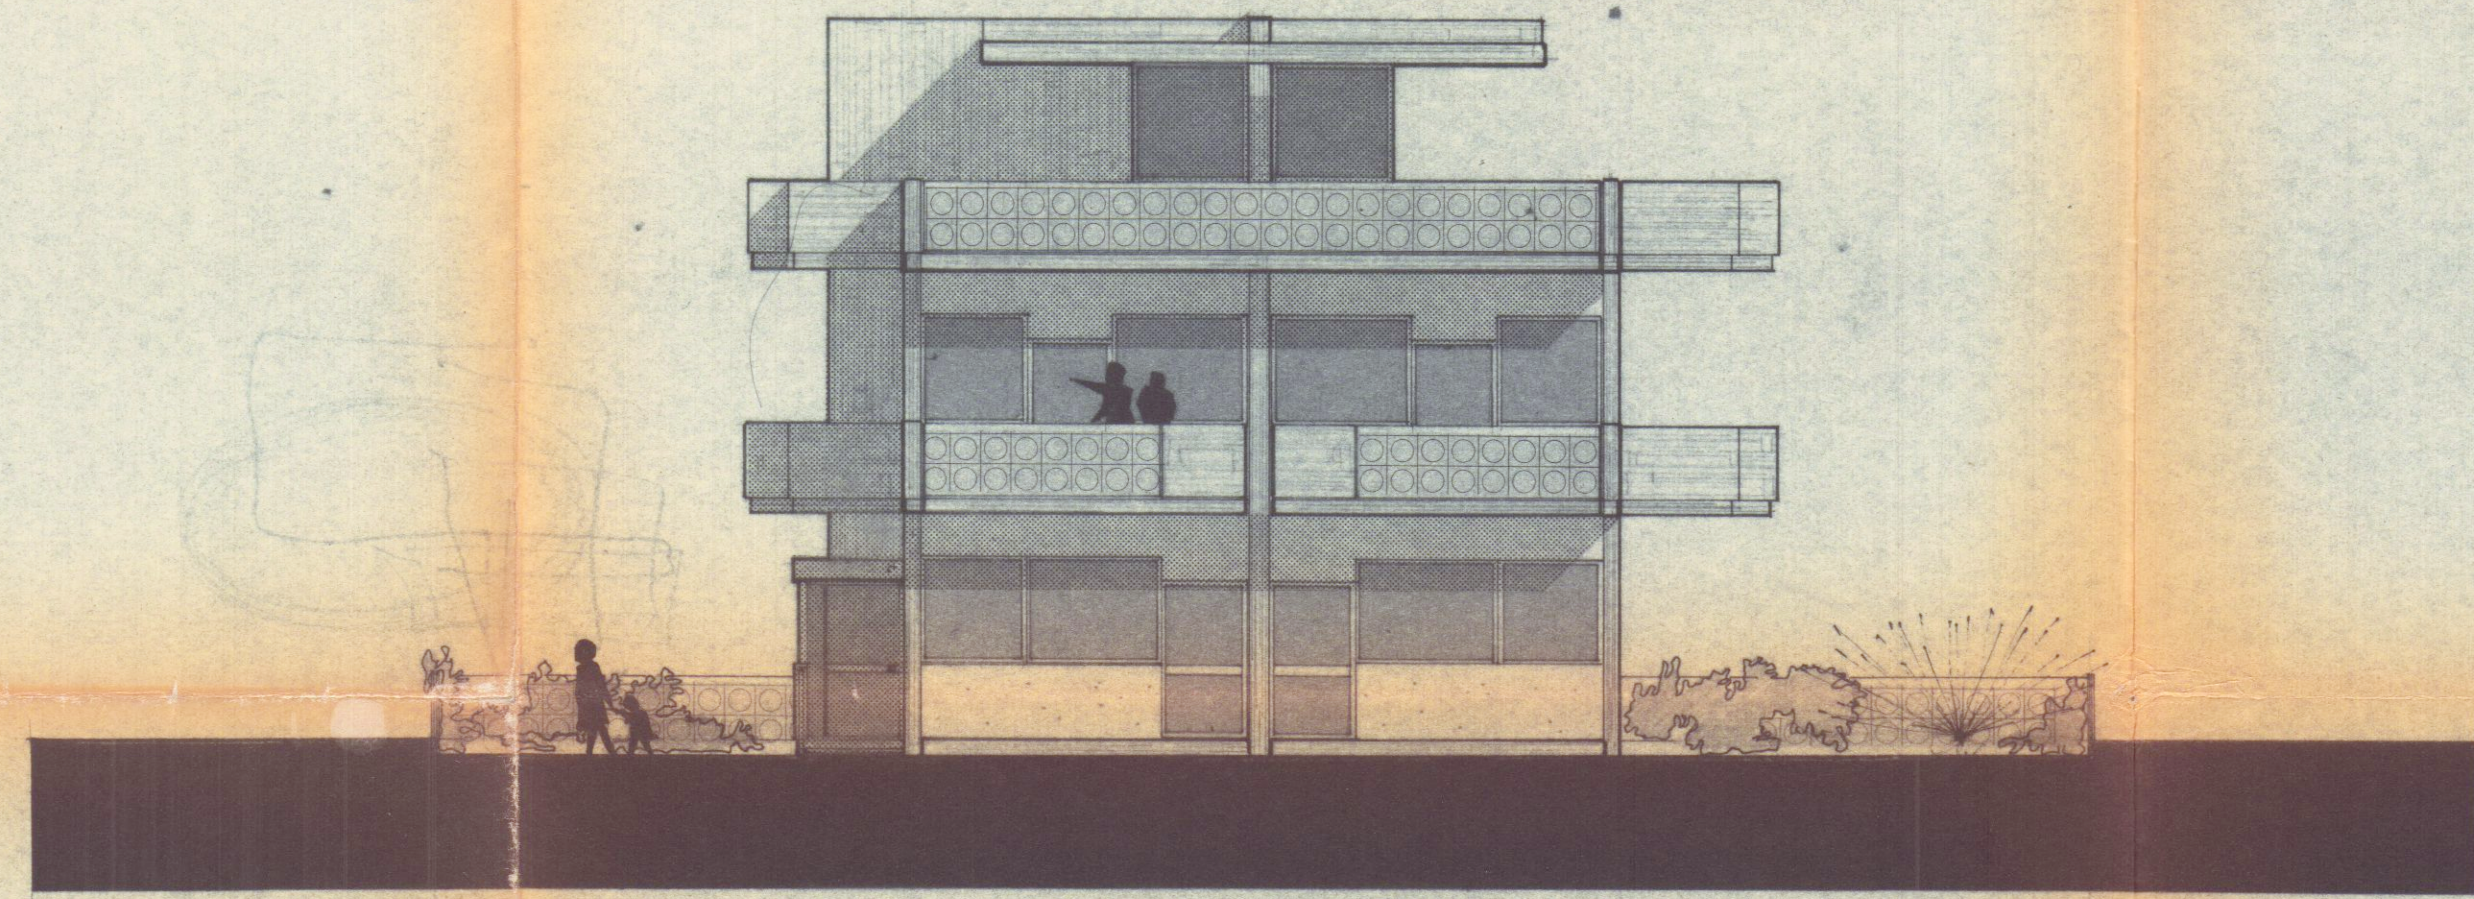

PROSPETTO SUD

6.20 9.40 6.20

VIALE LITORANEO

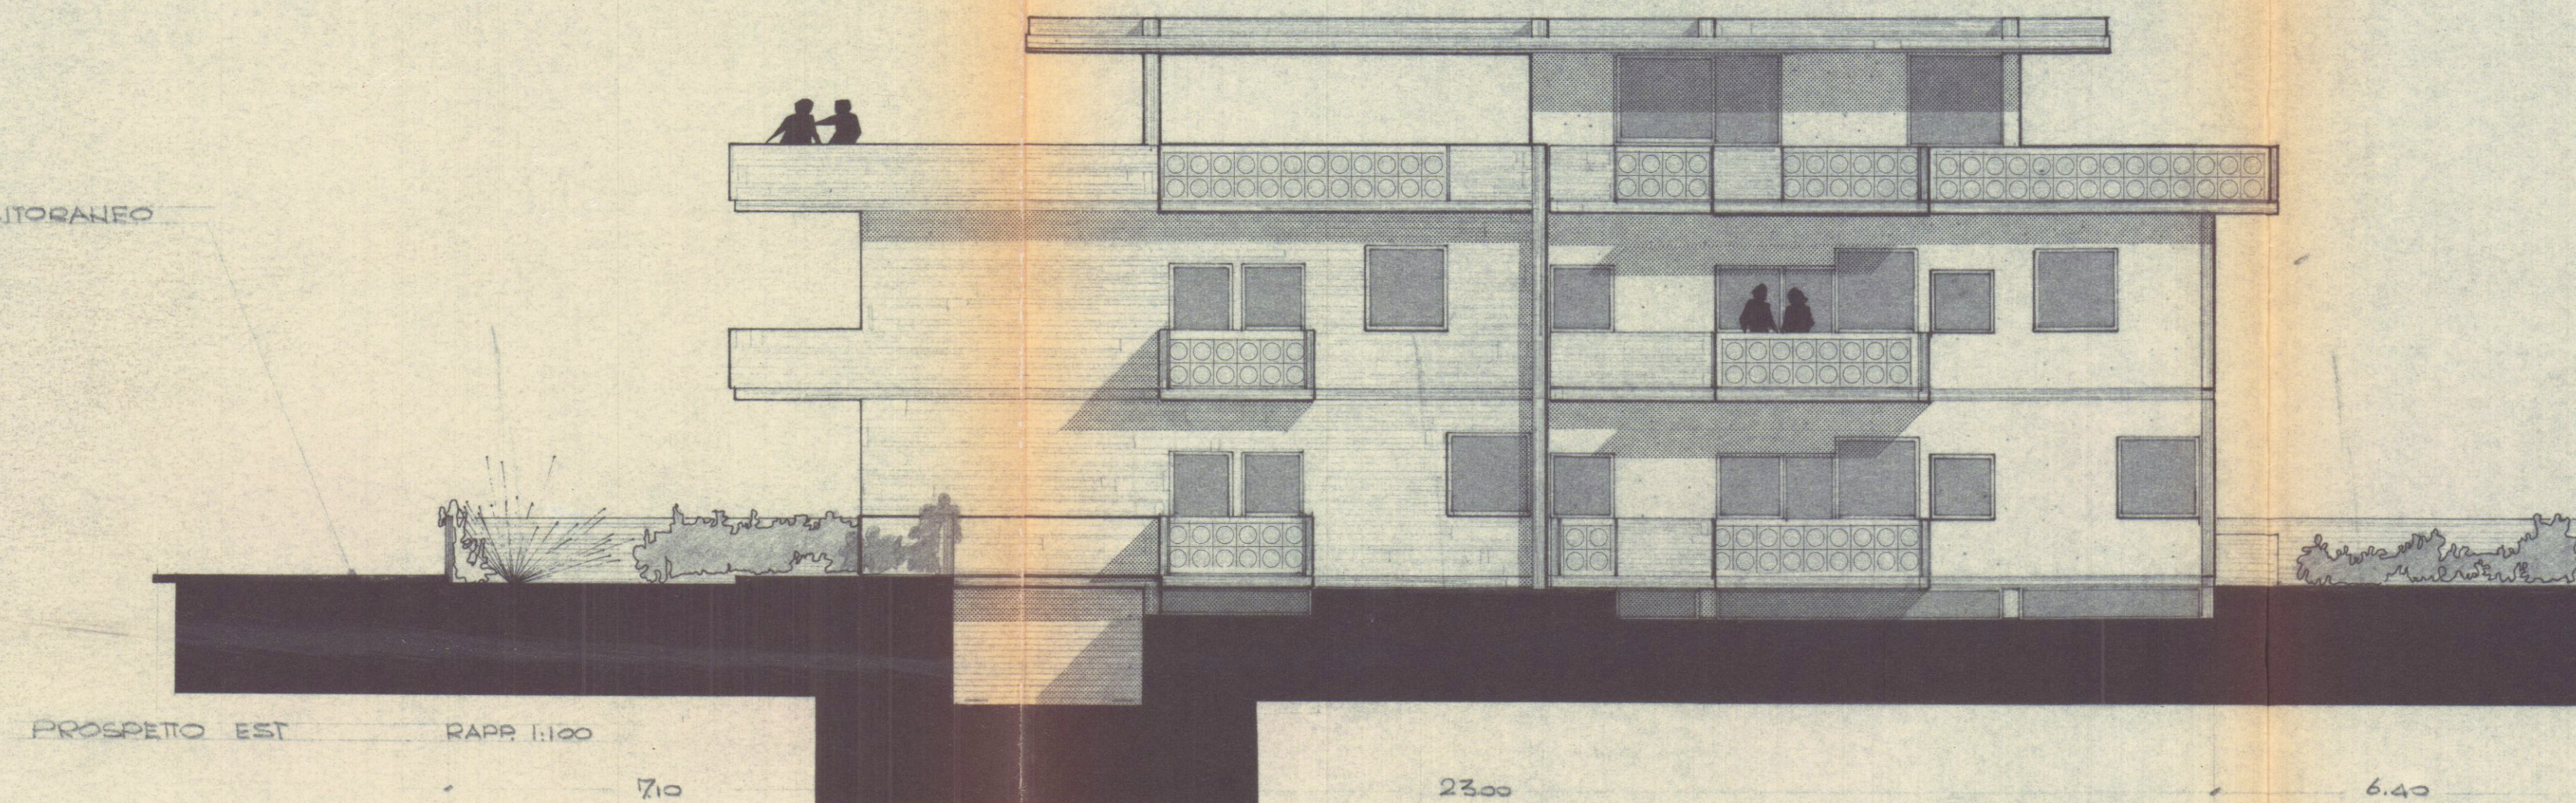


PROSPETTO EST RAPPR. 1:100

17.10

23.00

6.40

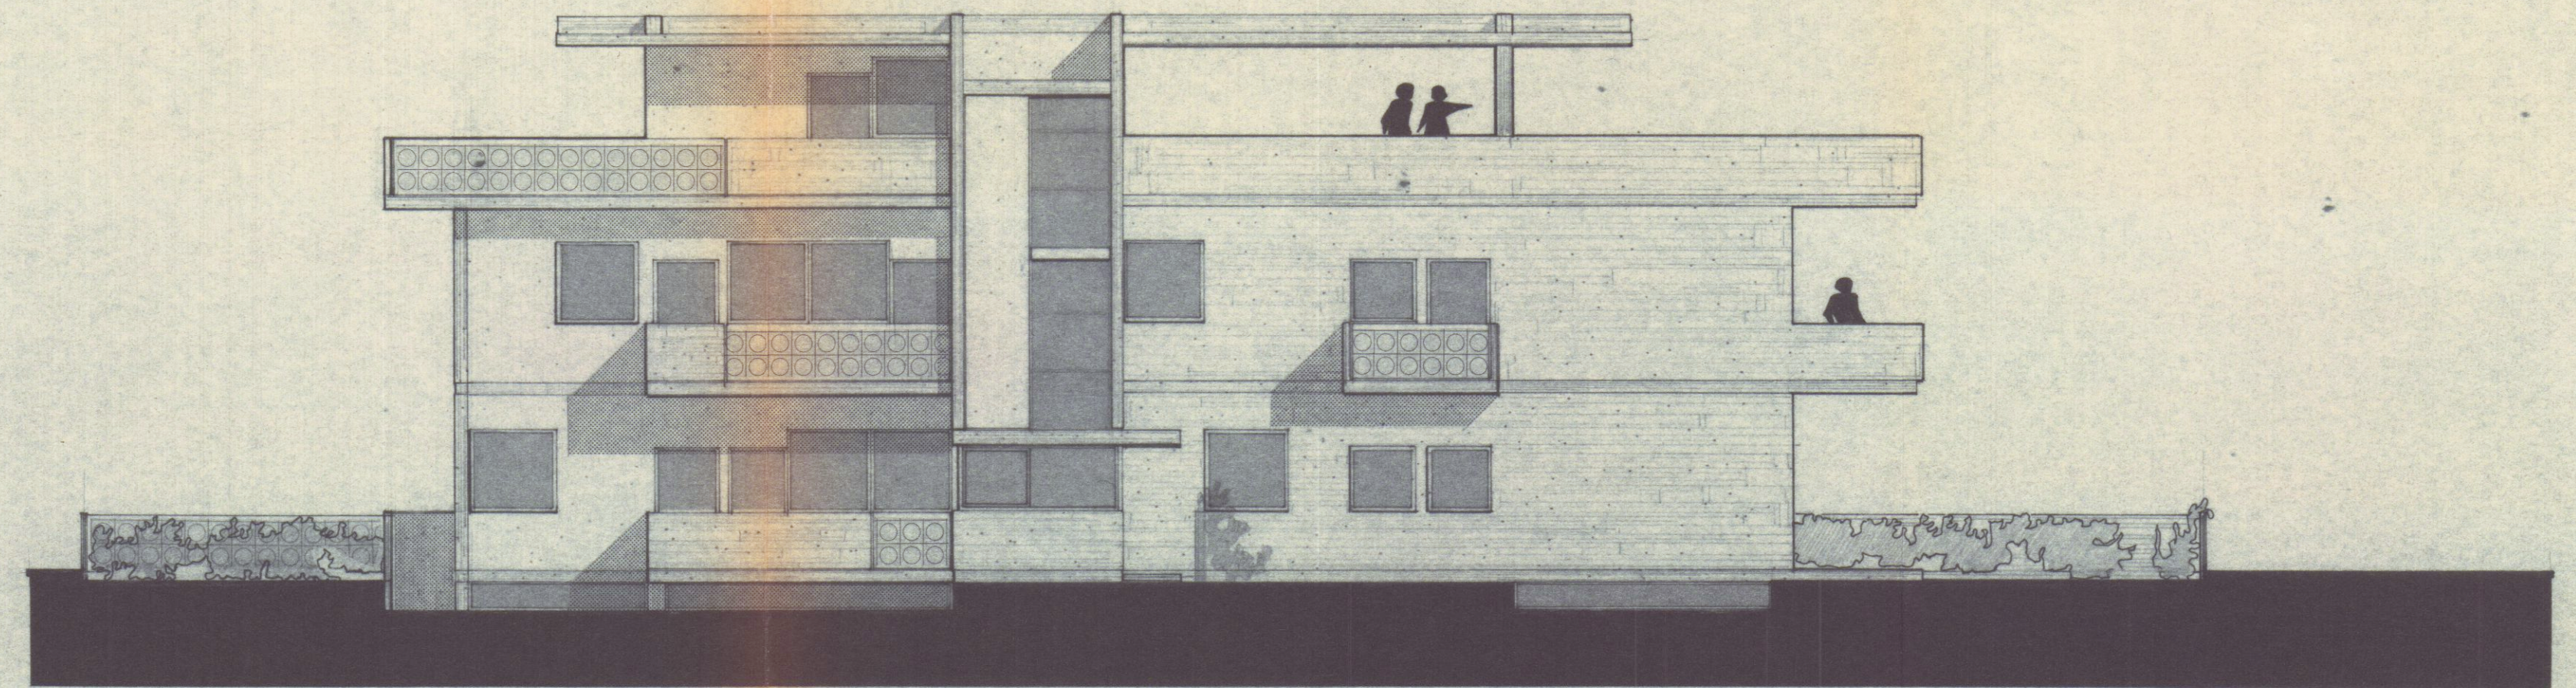


PROSPETTO OVEST

6.60

23.00

7.10

INTONACO BIANCO
CEM. A VISTA

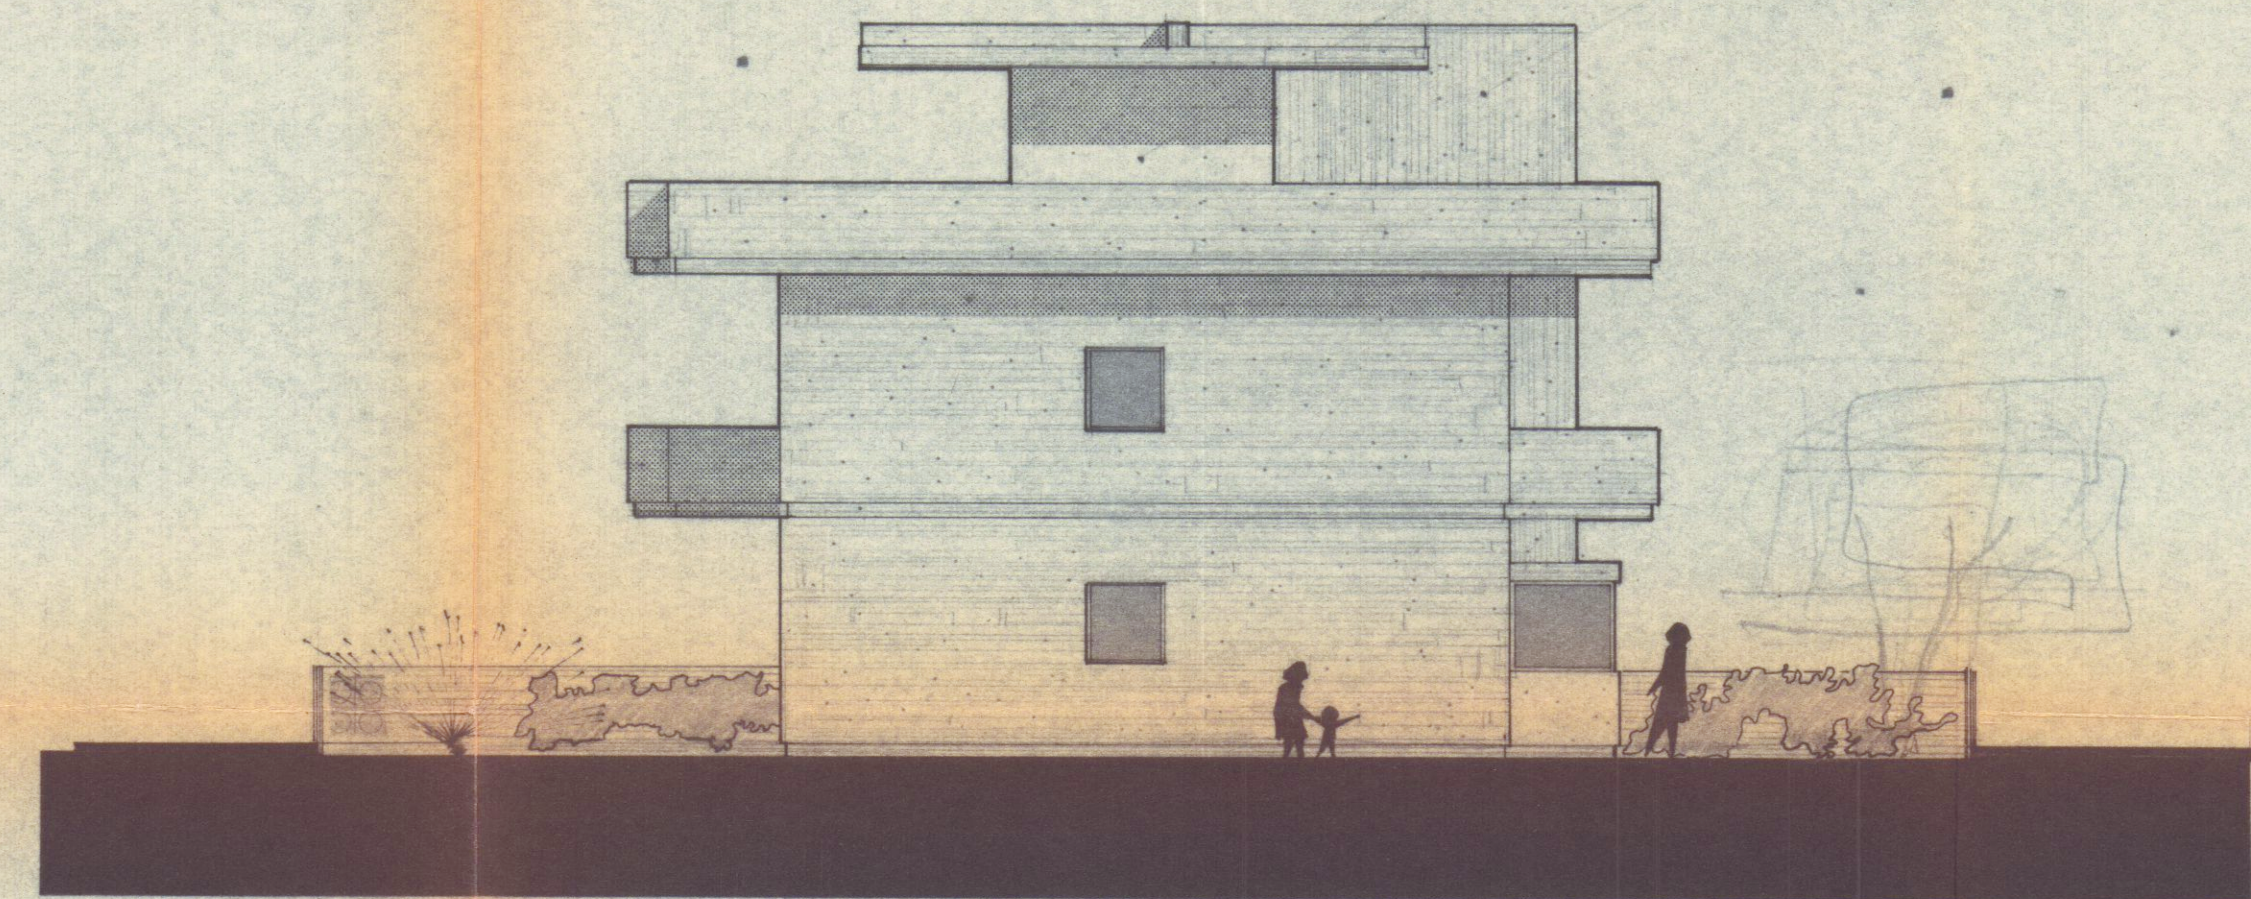


PROSPETTO NORD

6.20

9.40

6.20

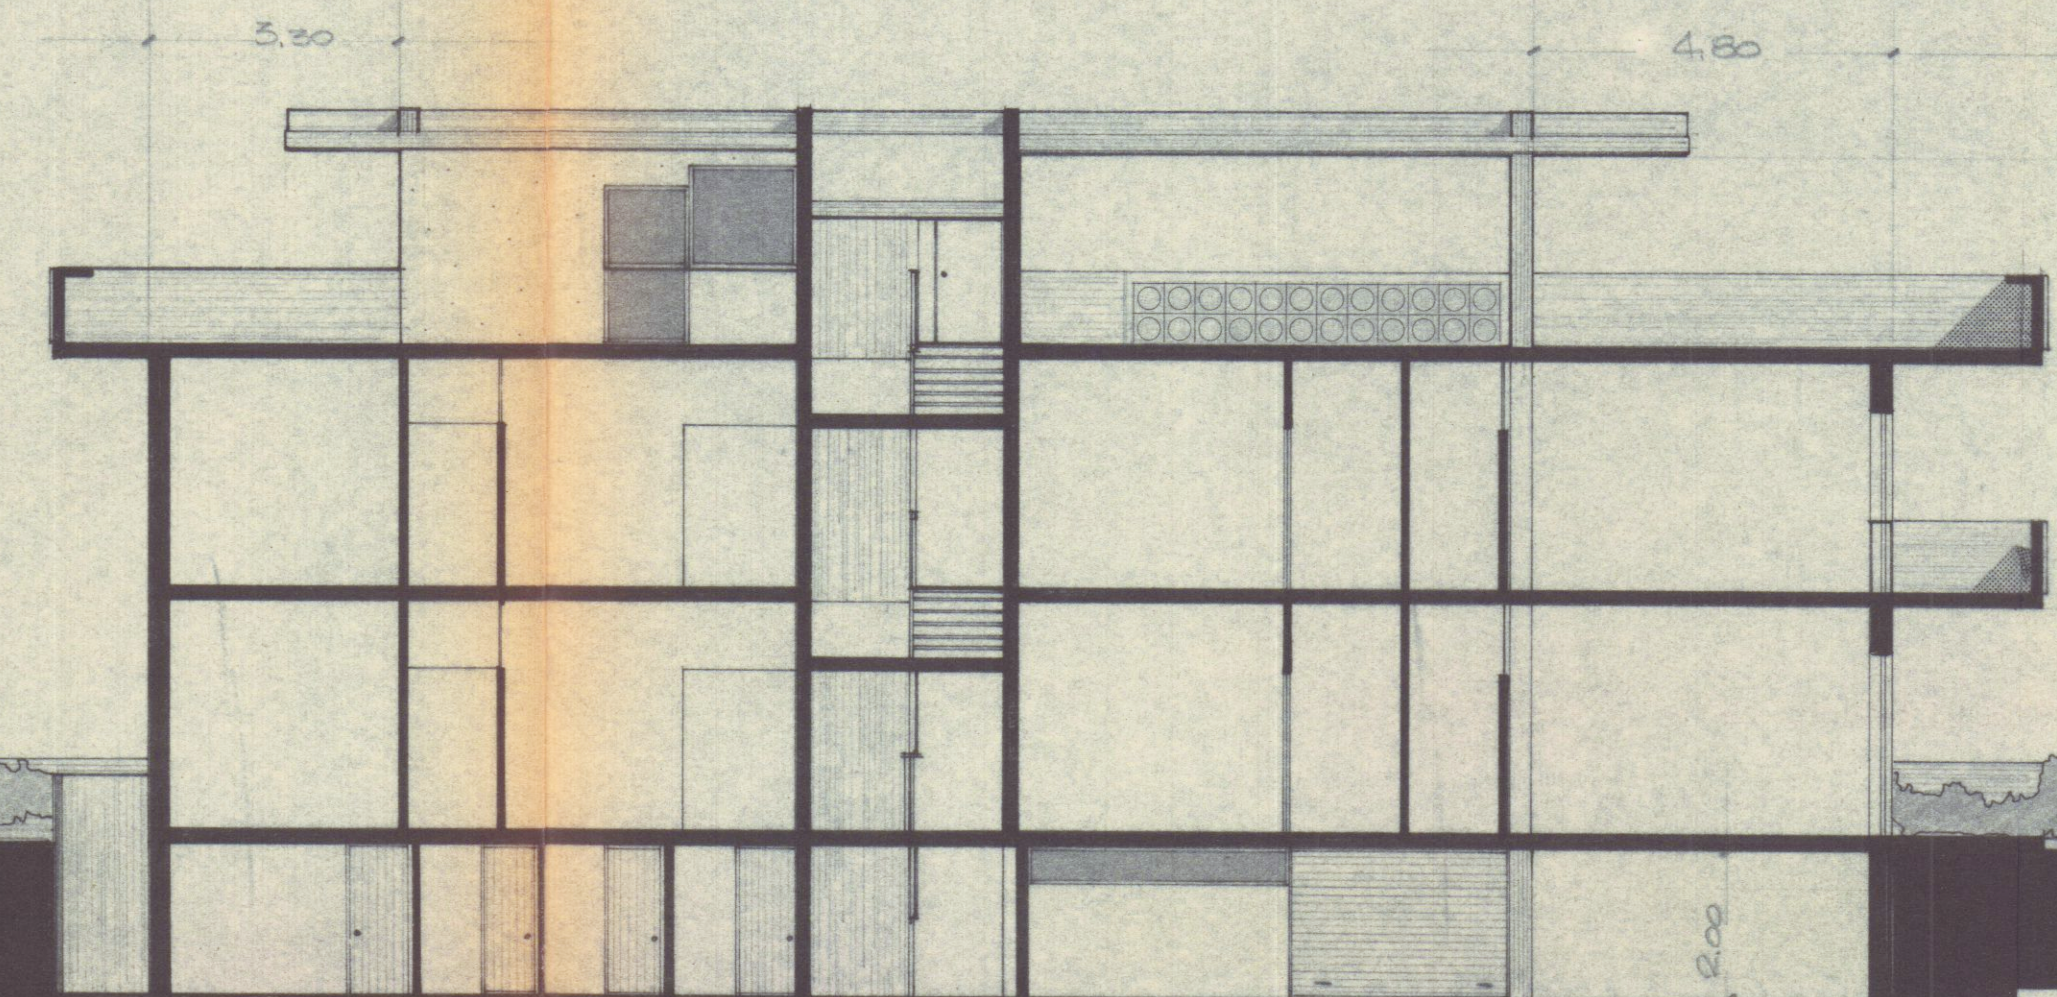

SEZIONE A-B

7.10

23.00

6.60

VIALE LITORANEO

6.20

3.20

3.20

3.20

0.00