

COMUNE DI CARRARA
APPROVATO

Progetto di ristrutturazione ed ampliamento
fabbricato uso civile abitazione

2


Proprietà: Sig.ra Pisani Lida
Località: Via Alfio Maggiani 121, Carrara

TAVOLA N° 2
PIANTE
Stato di progetto
scala 1: 100


Rossi Lida

Studio di Architettura
p.zza 2 Giugno, 14 54033 CARRARA
Tel. 0585 75415 Fax 75551


arch. Claudio Rocca

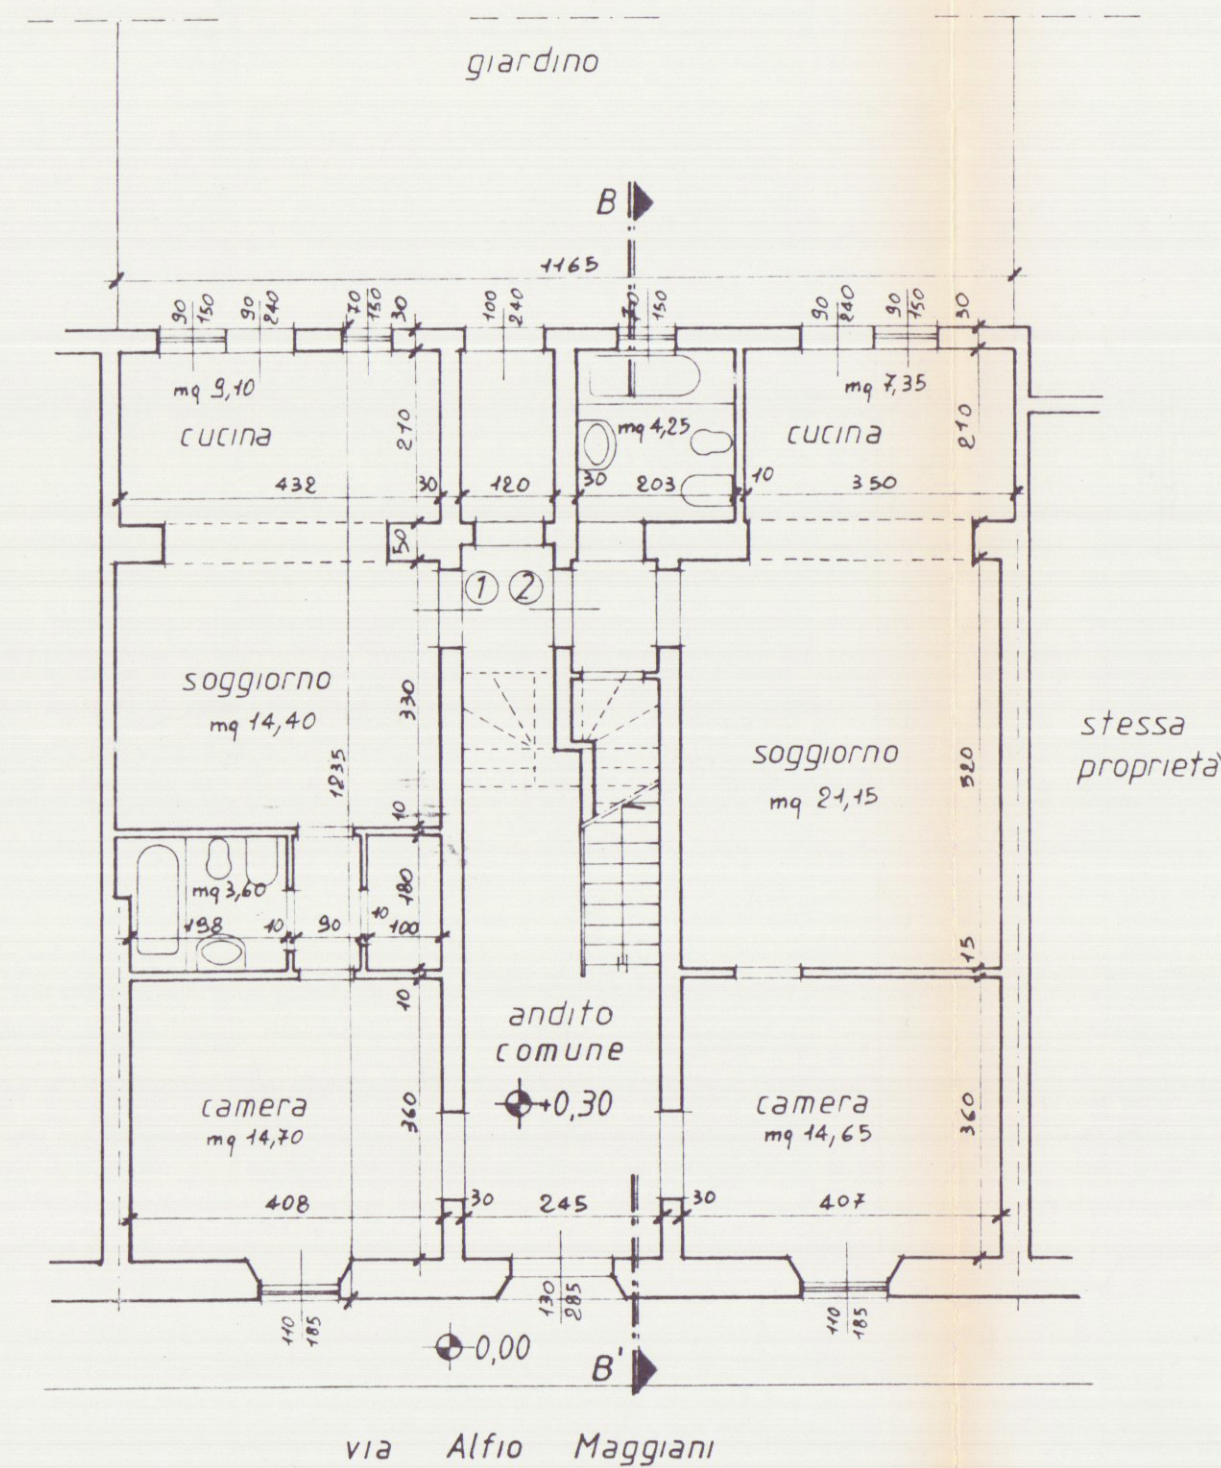

PIANO TERRA

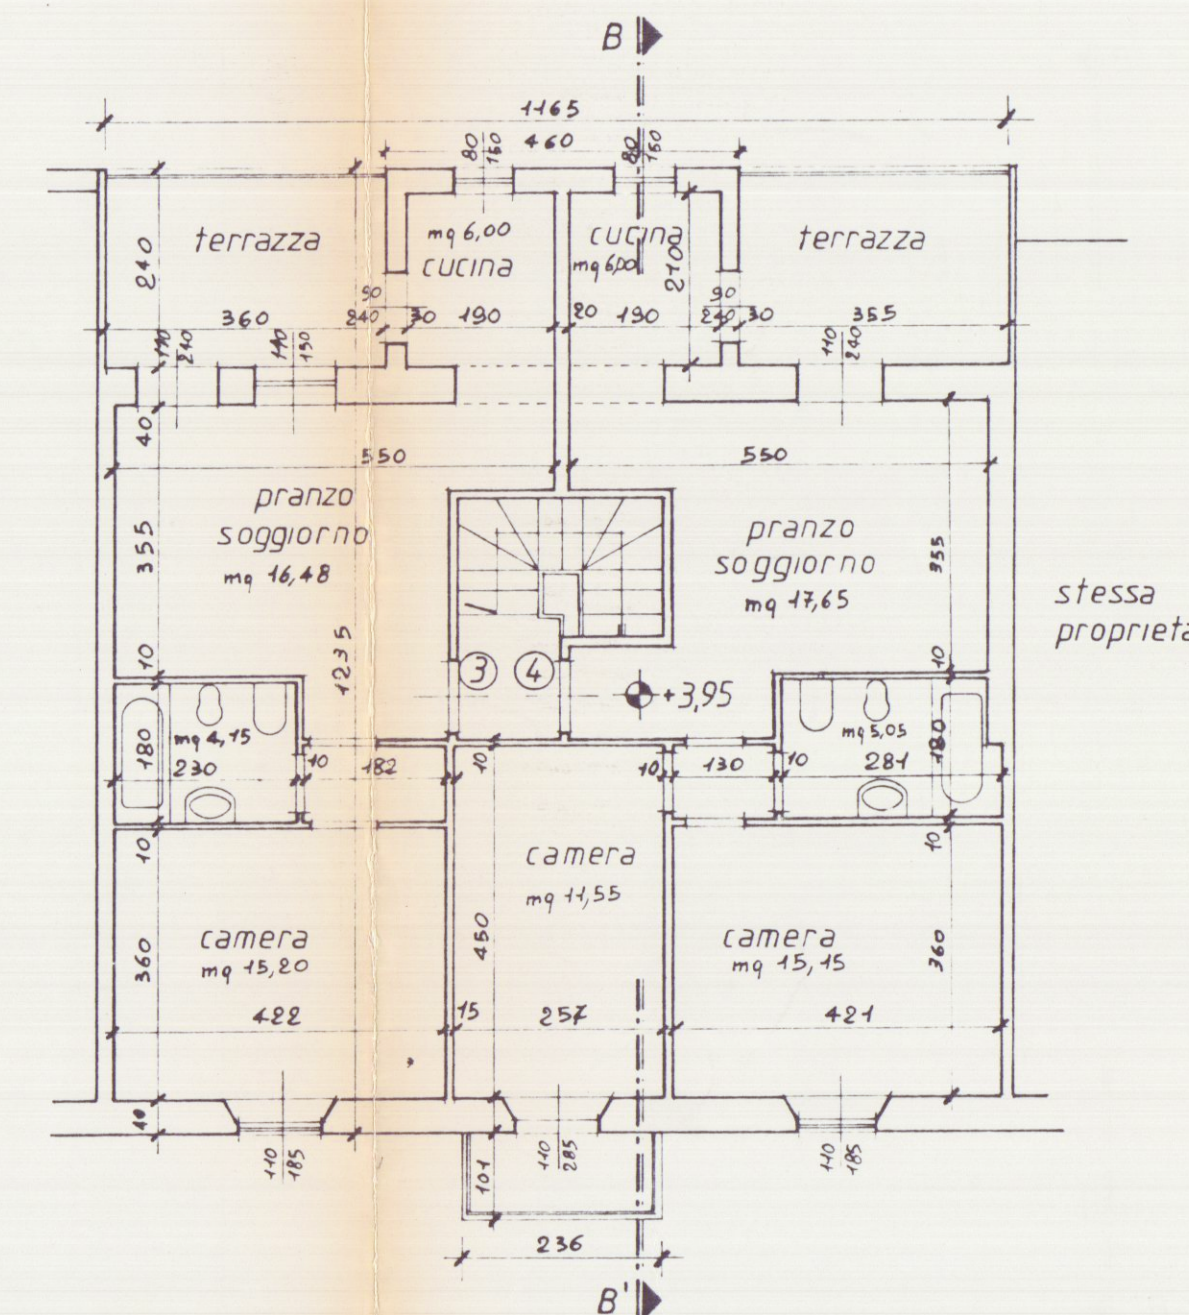

PIANO PRIMO

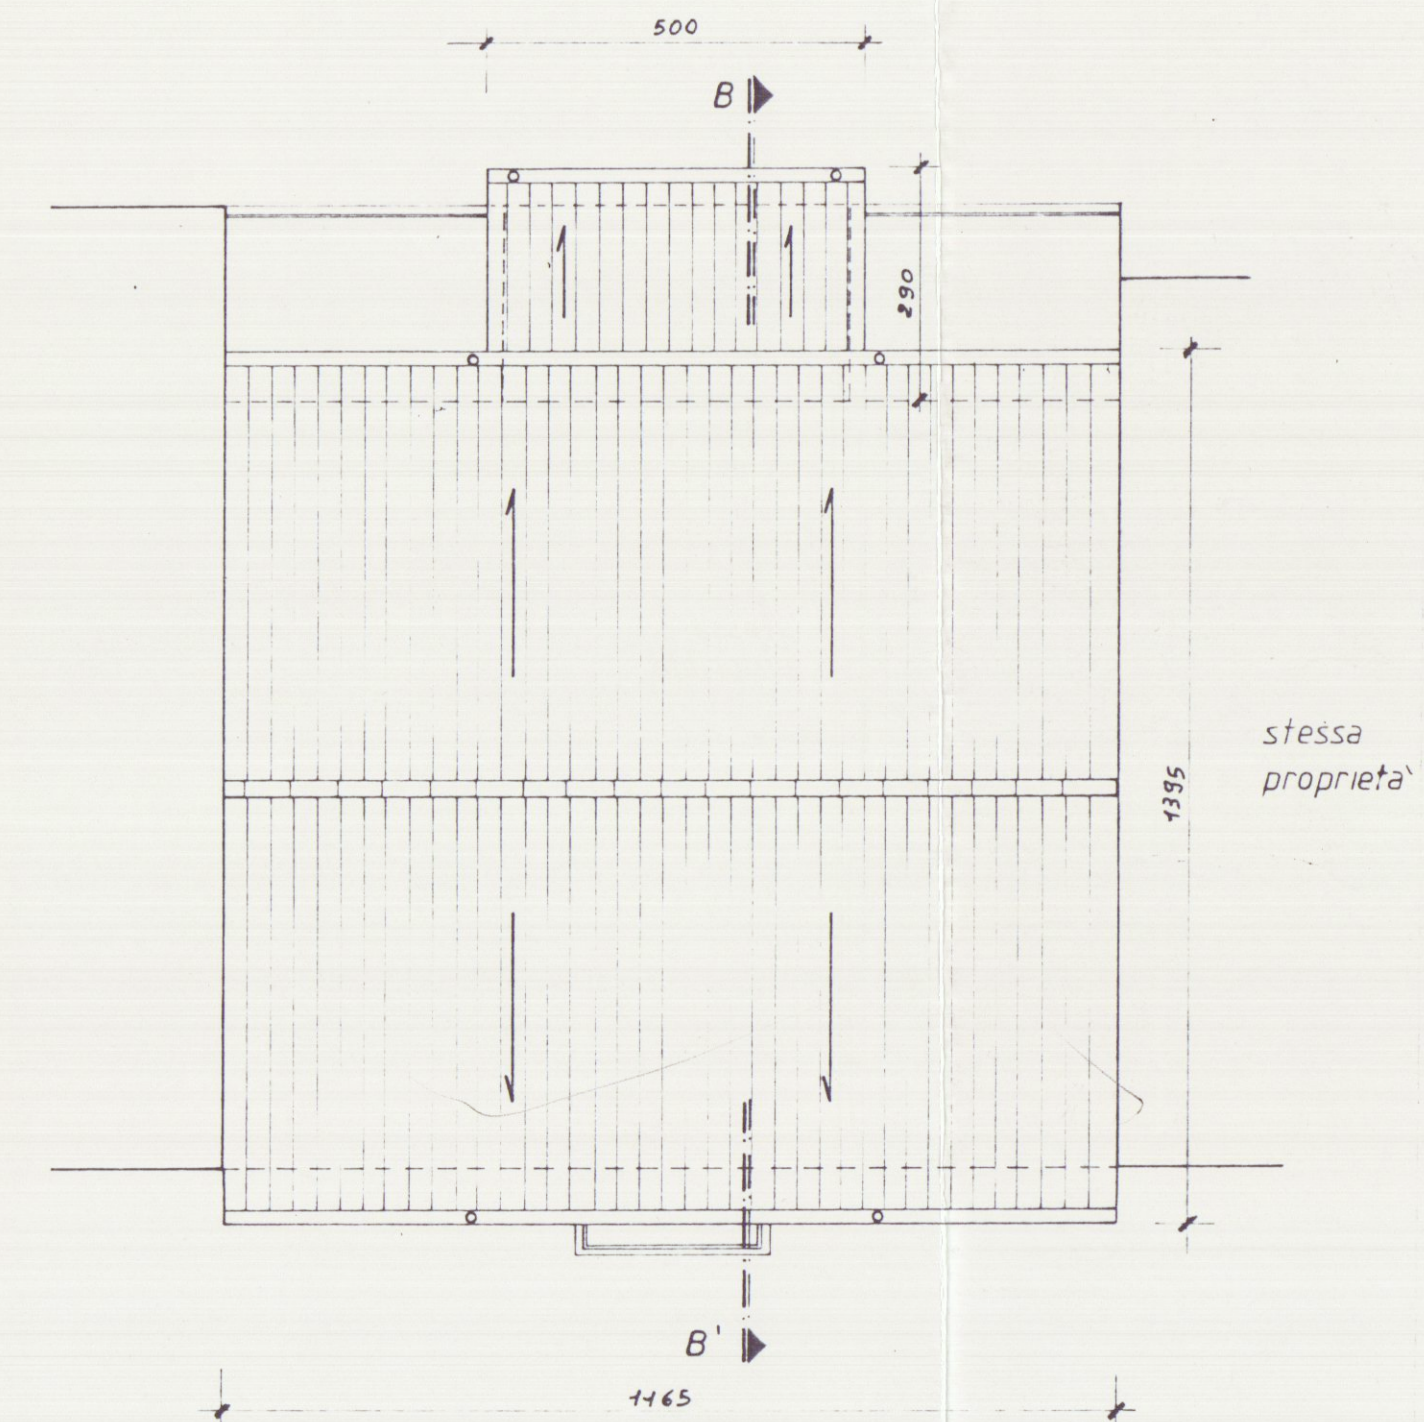

COPERTURA