

Studio Tecnico CIARI e PERESSINI

geom. Riccardo Ciari

geom. Marco Peressini

54036 Marina di Carrara, Via G. Volpi 10 - Tel. 0585/788266 F.IVA 00557580453

OGGETTO

Realizzazione di locali ^{DISPENSA} ~~bar~~ e magazzino mediante parziale tamponatura della veranda esistente allo stabilimento balneare ^{AURORA} ~~site~~ nel litorale di Marina di Carrara, Viale A. Vespucci.

COMMITTENTE

VATTERONI MARCO & C. s.a.s.

TAV.

1 - Esistente



SCALA

1:200 - 1:100



DATA

giugno 1993


Stralcio planimetrico scala 1/1000 - Foglio 100 mapp. 16 - 17

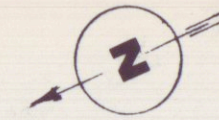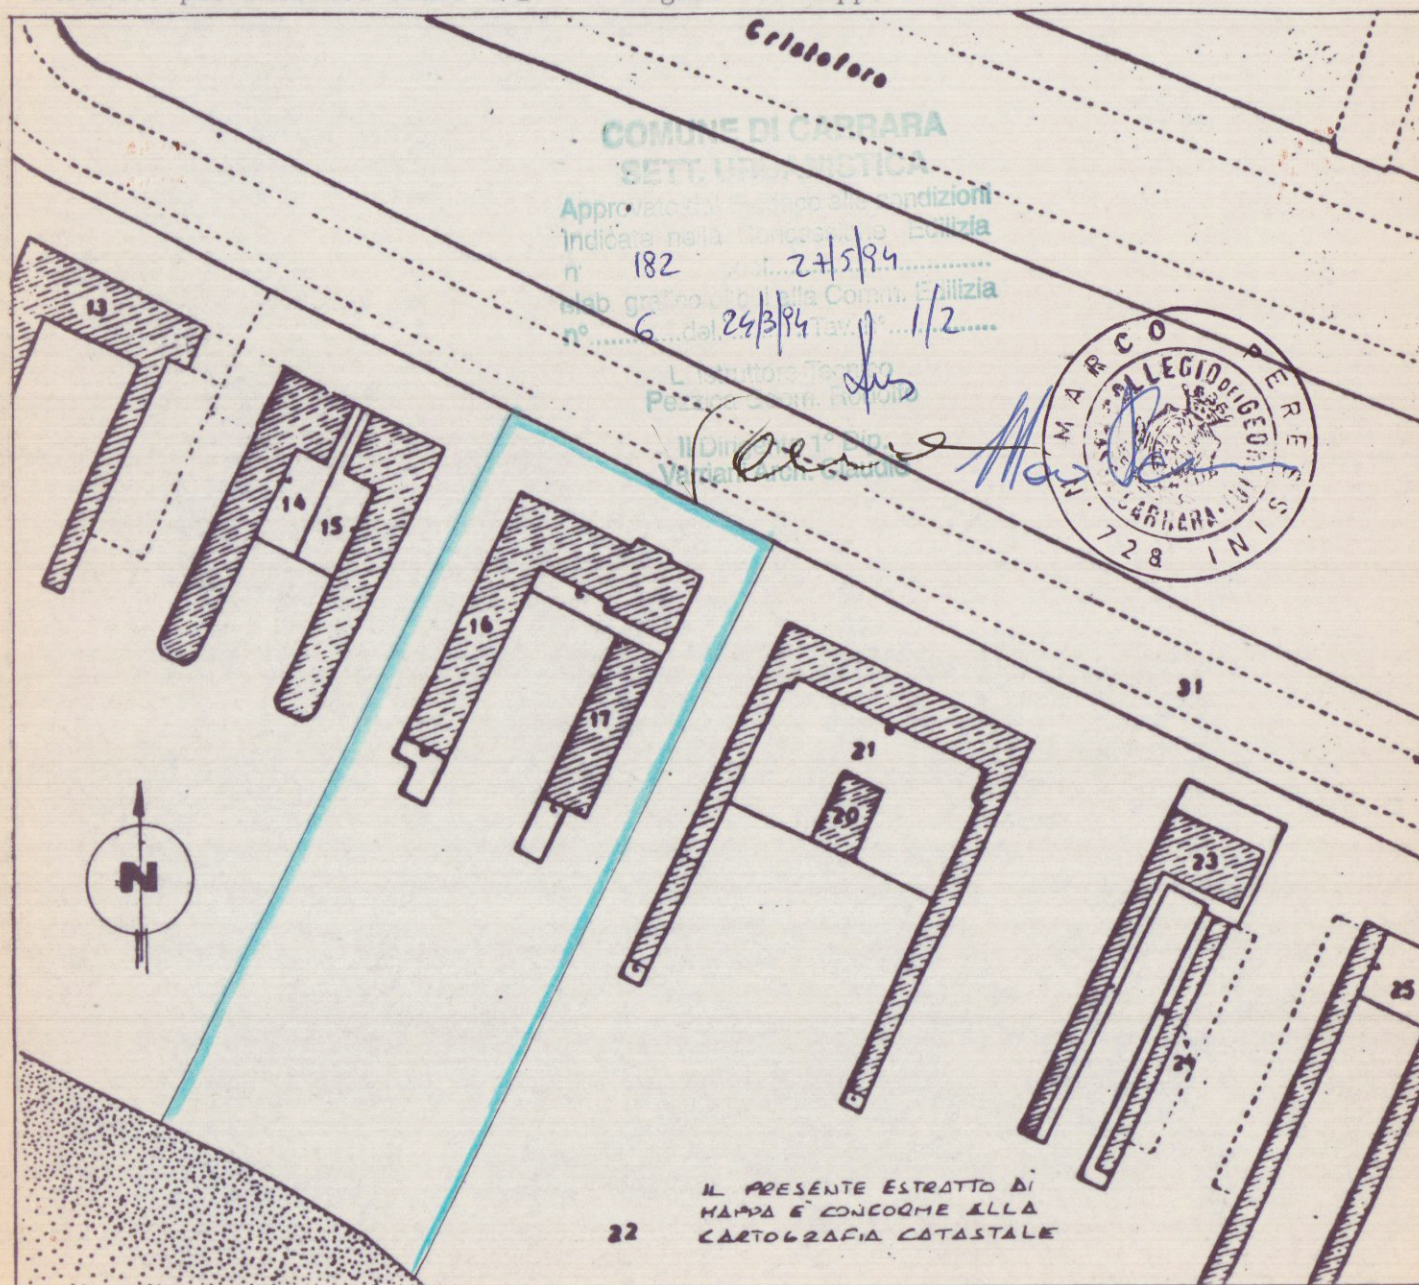


PLANIMETRIA SCALA 1:200

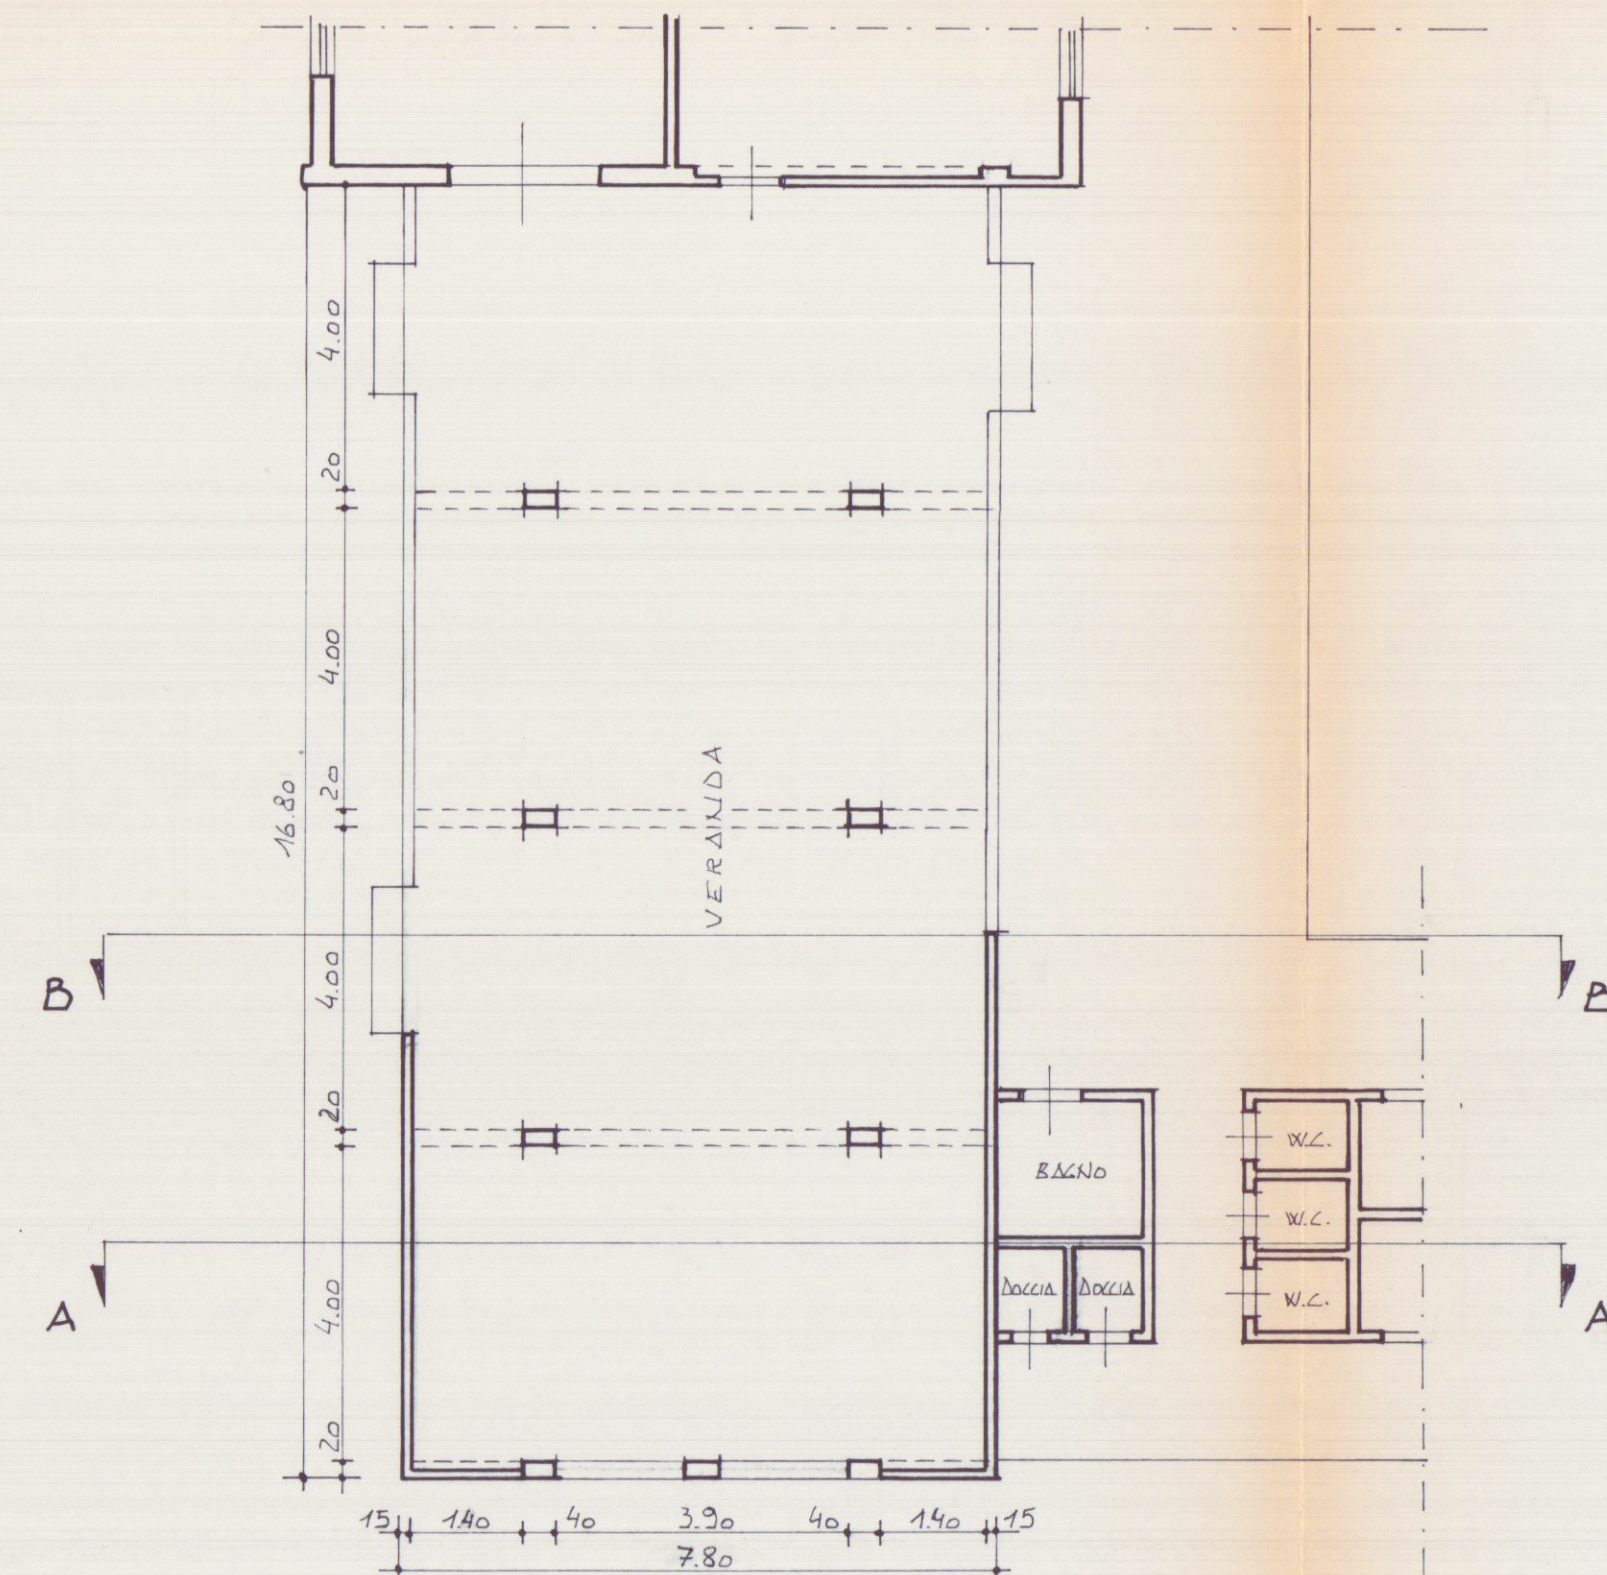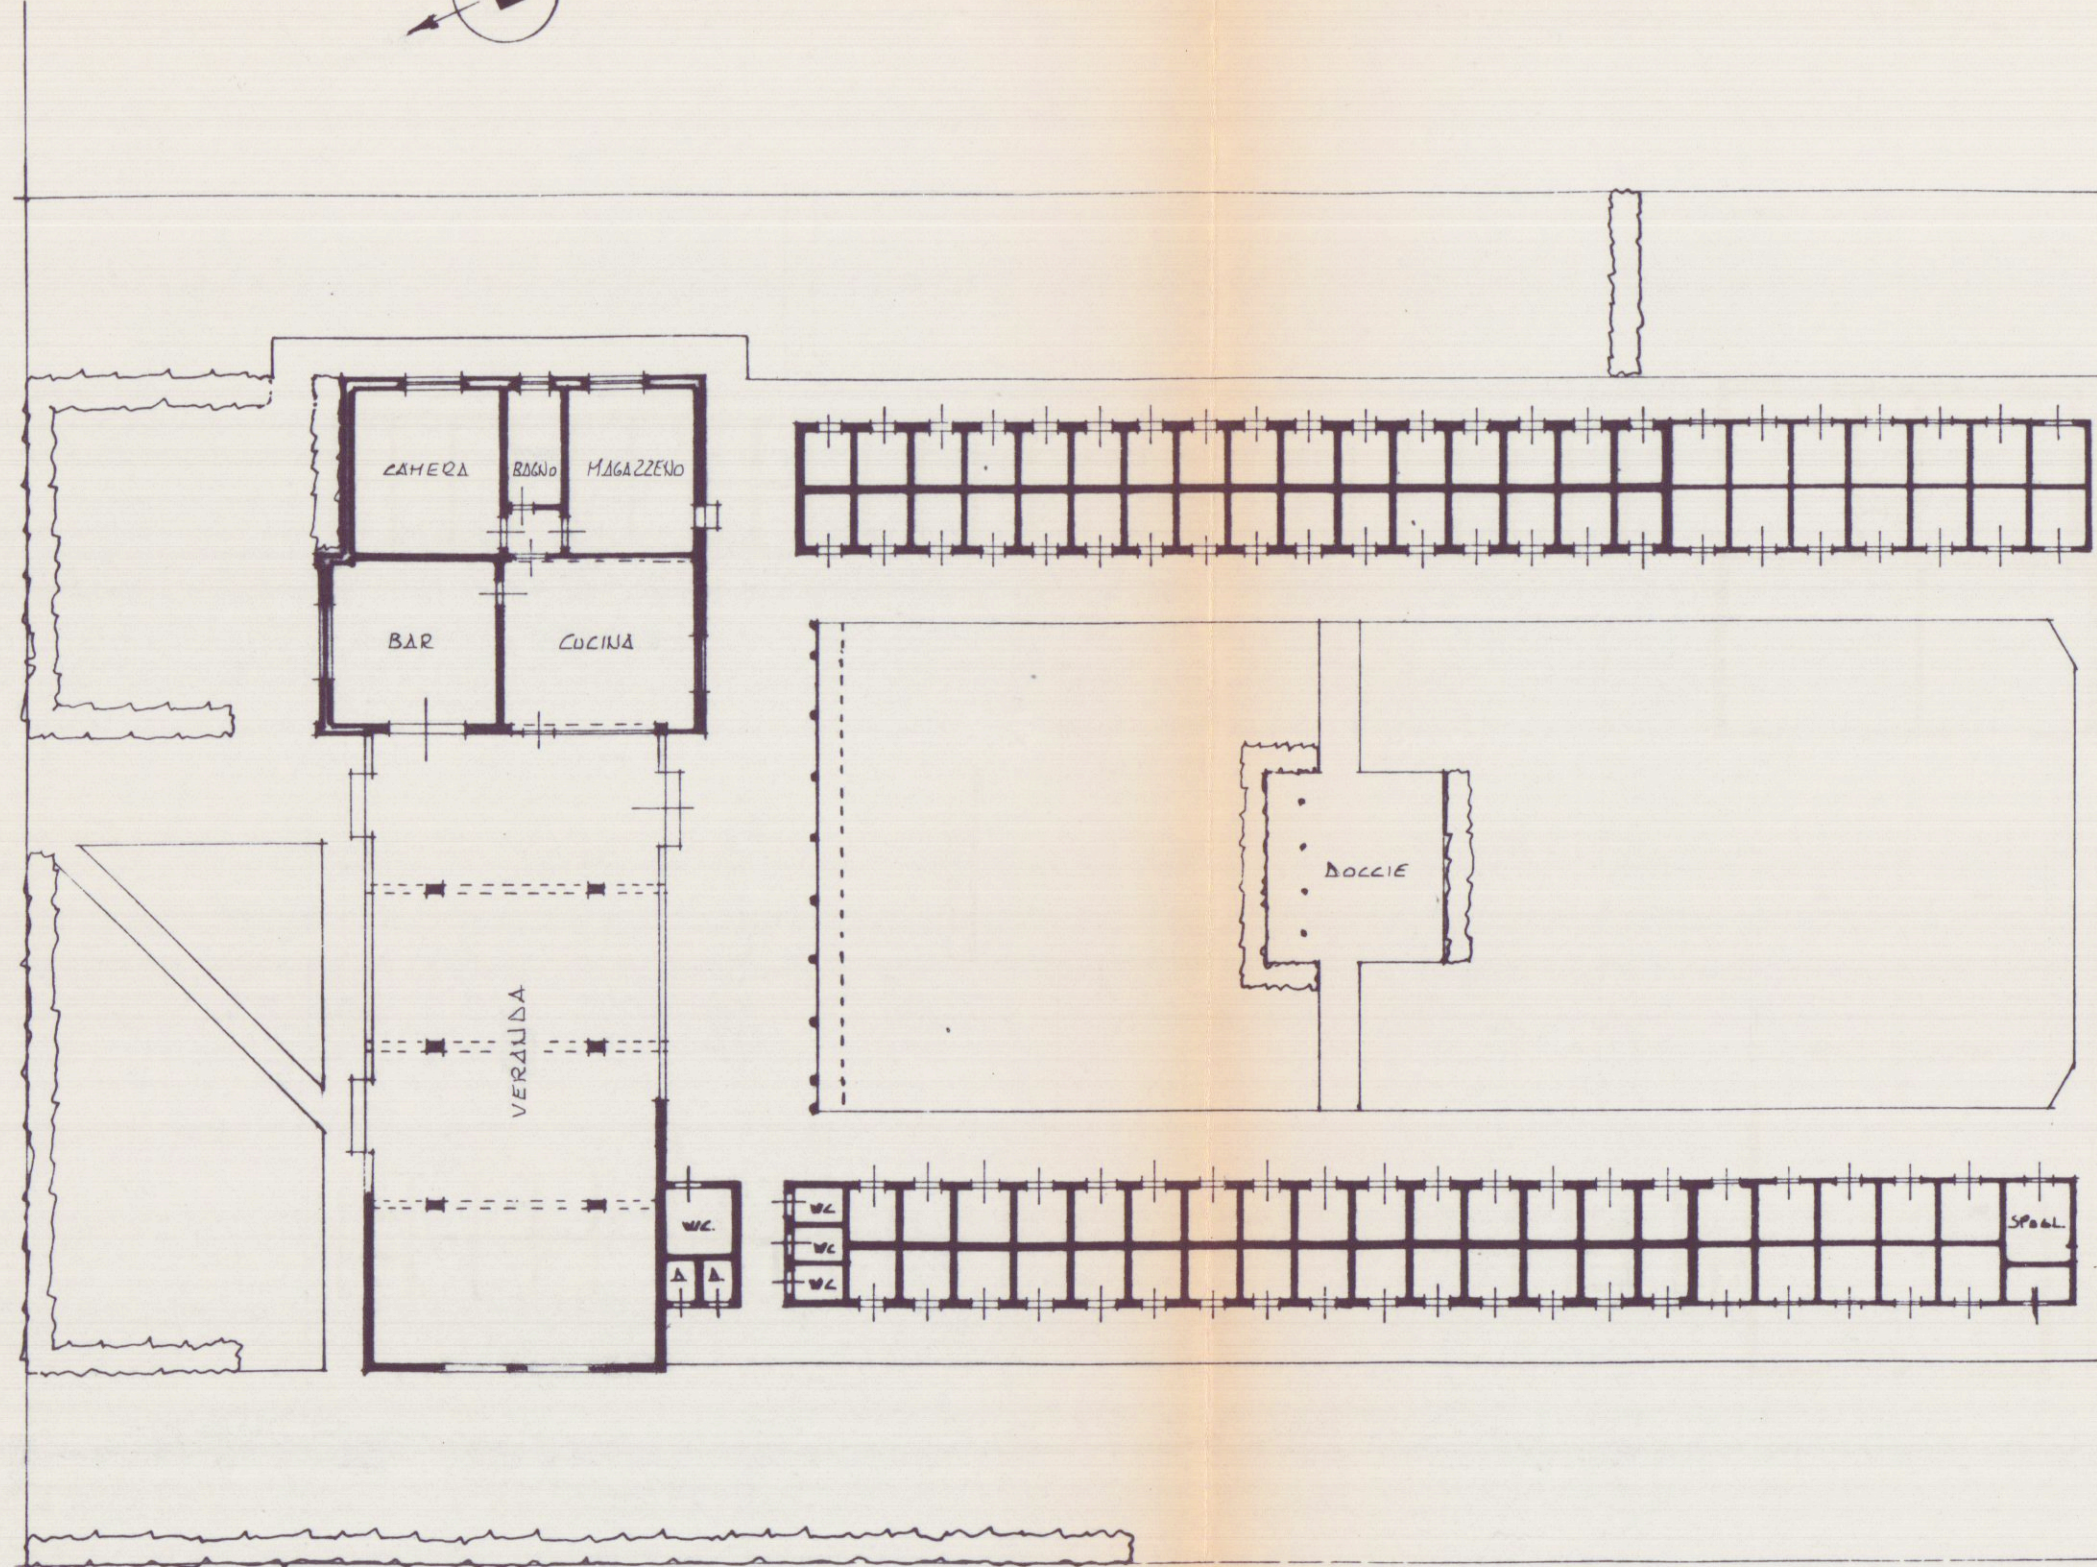


PIANTA SCALA 1:100

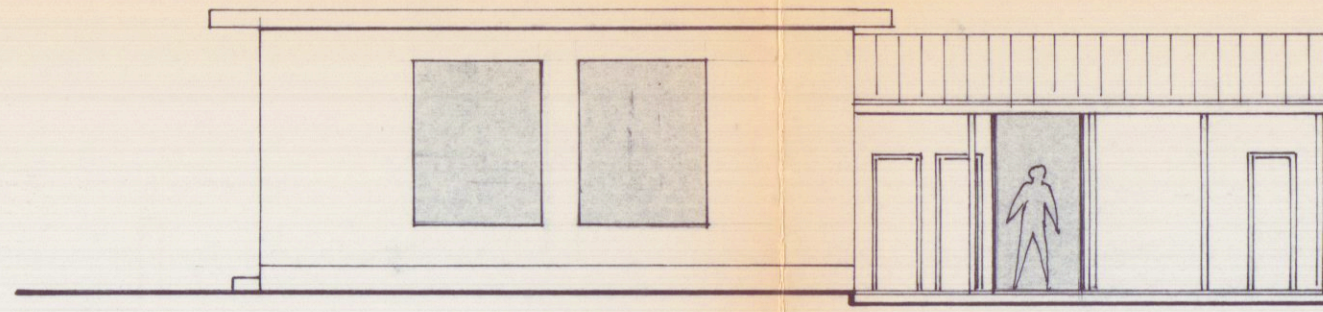

PROSPETTO DI PONENTE

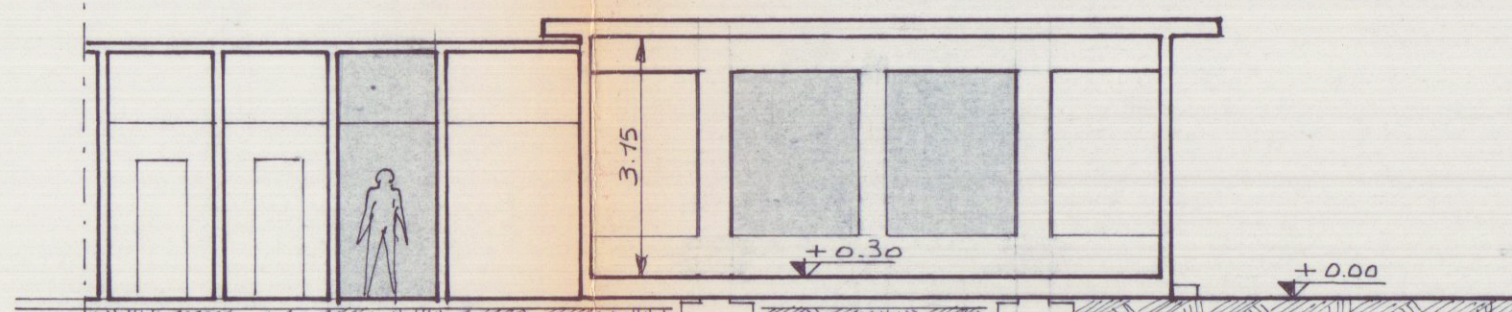

SEZIONE A-A

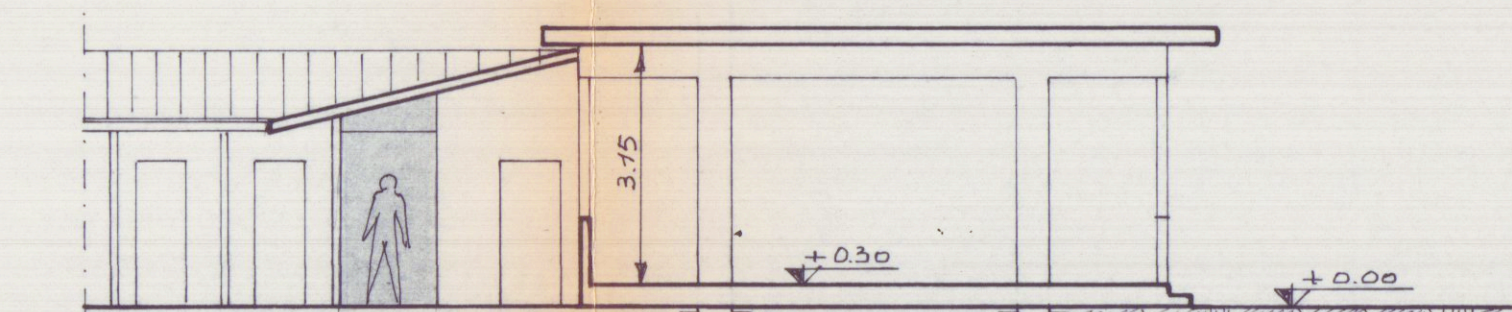

SEZIONE B-B