
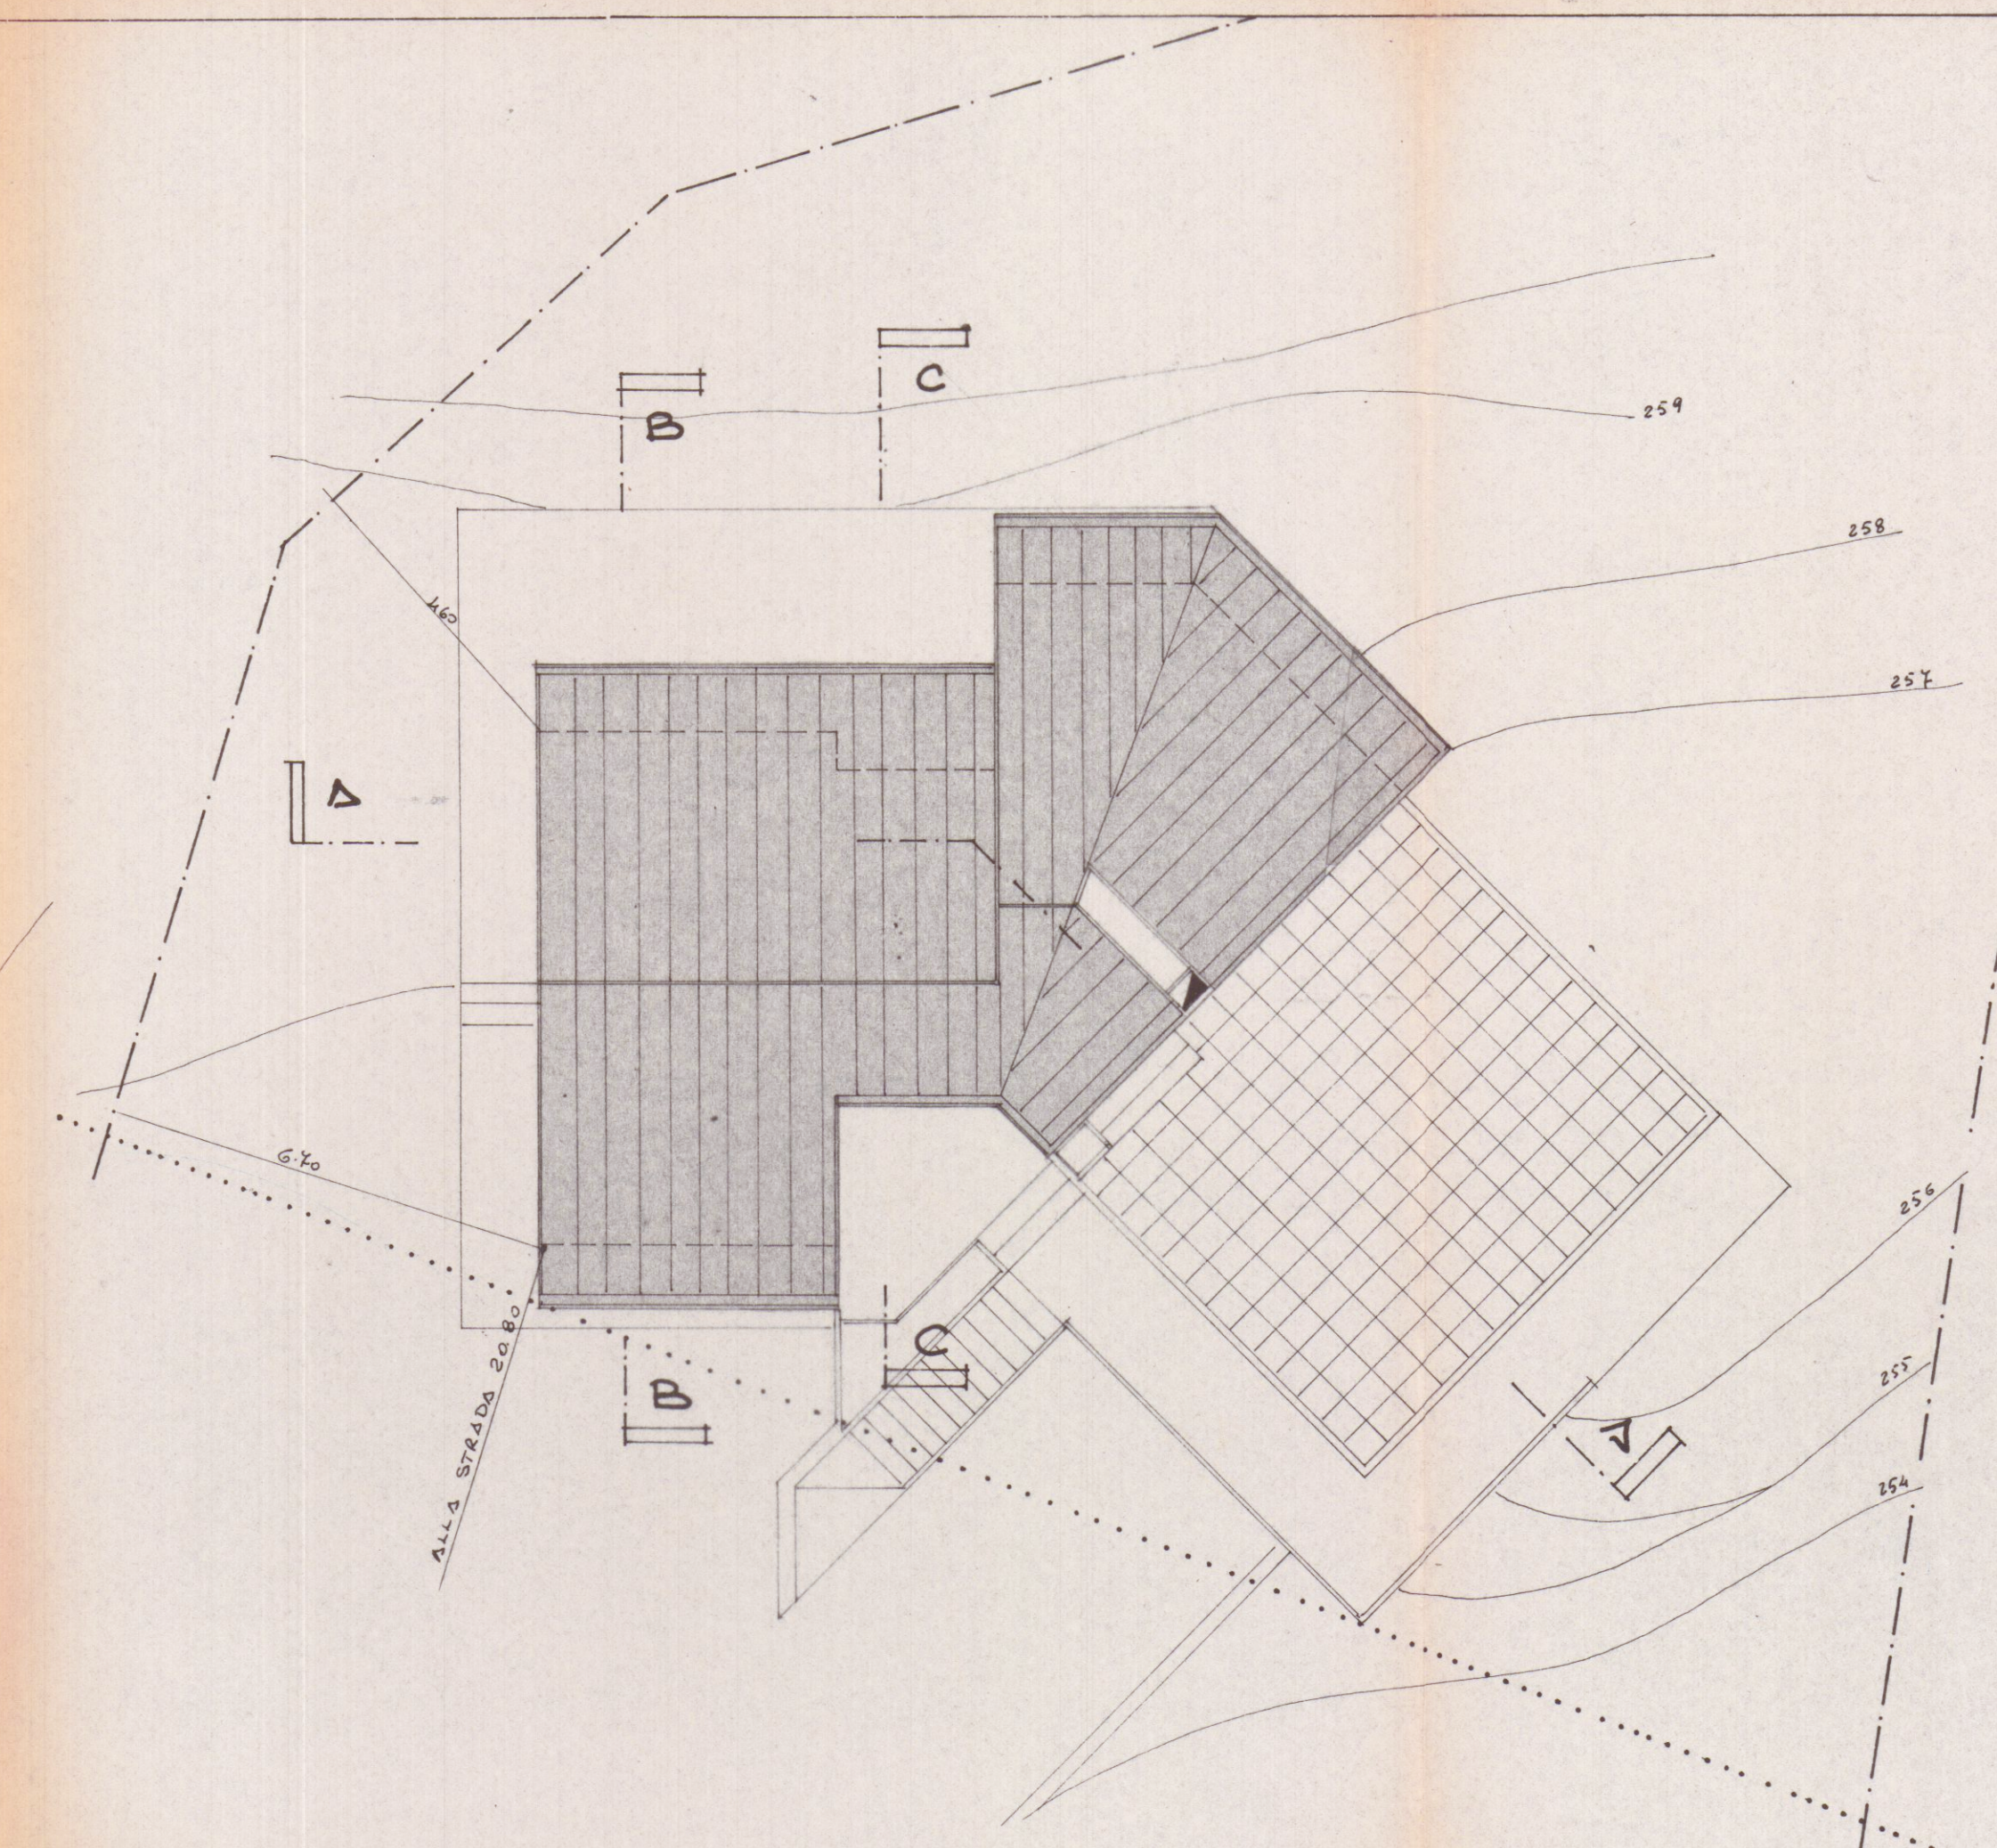
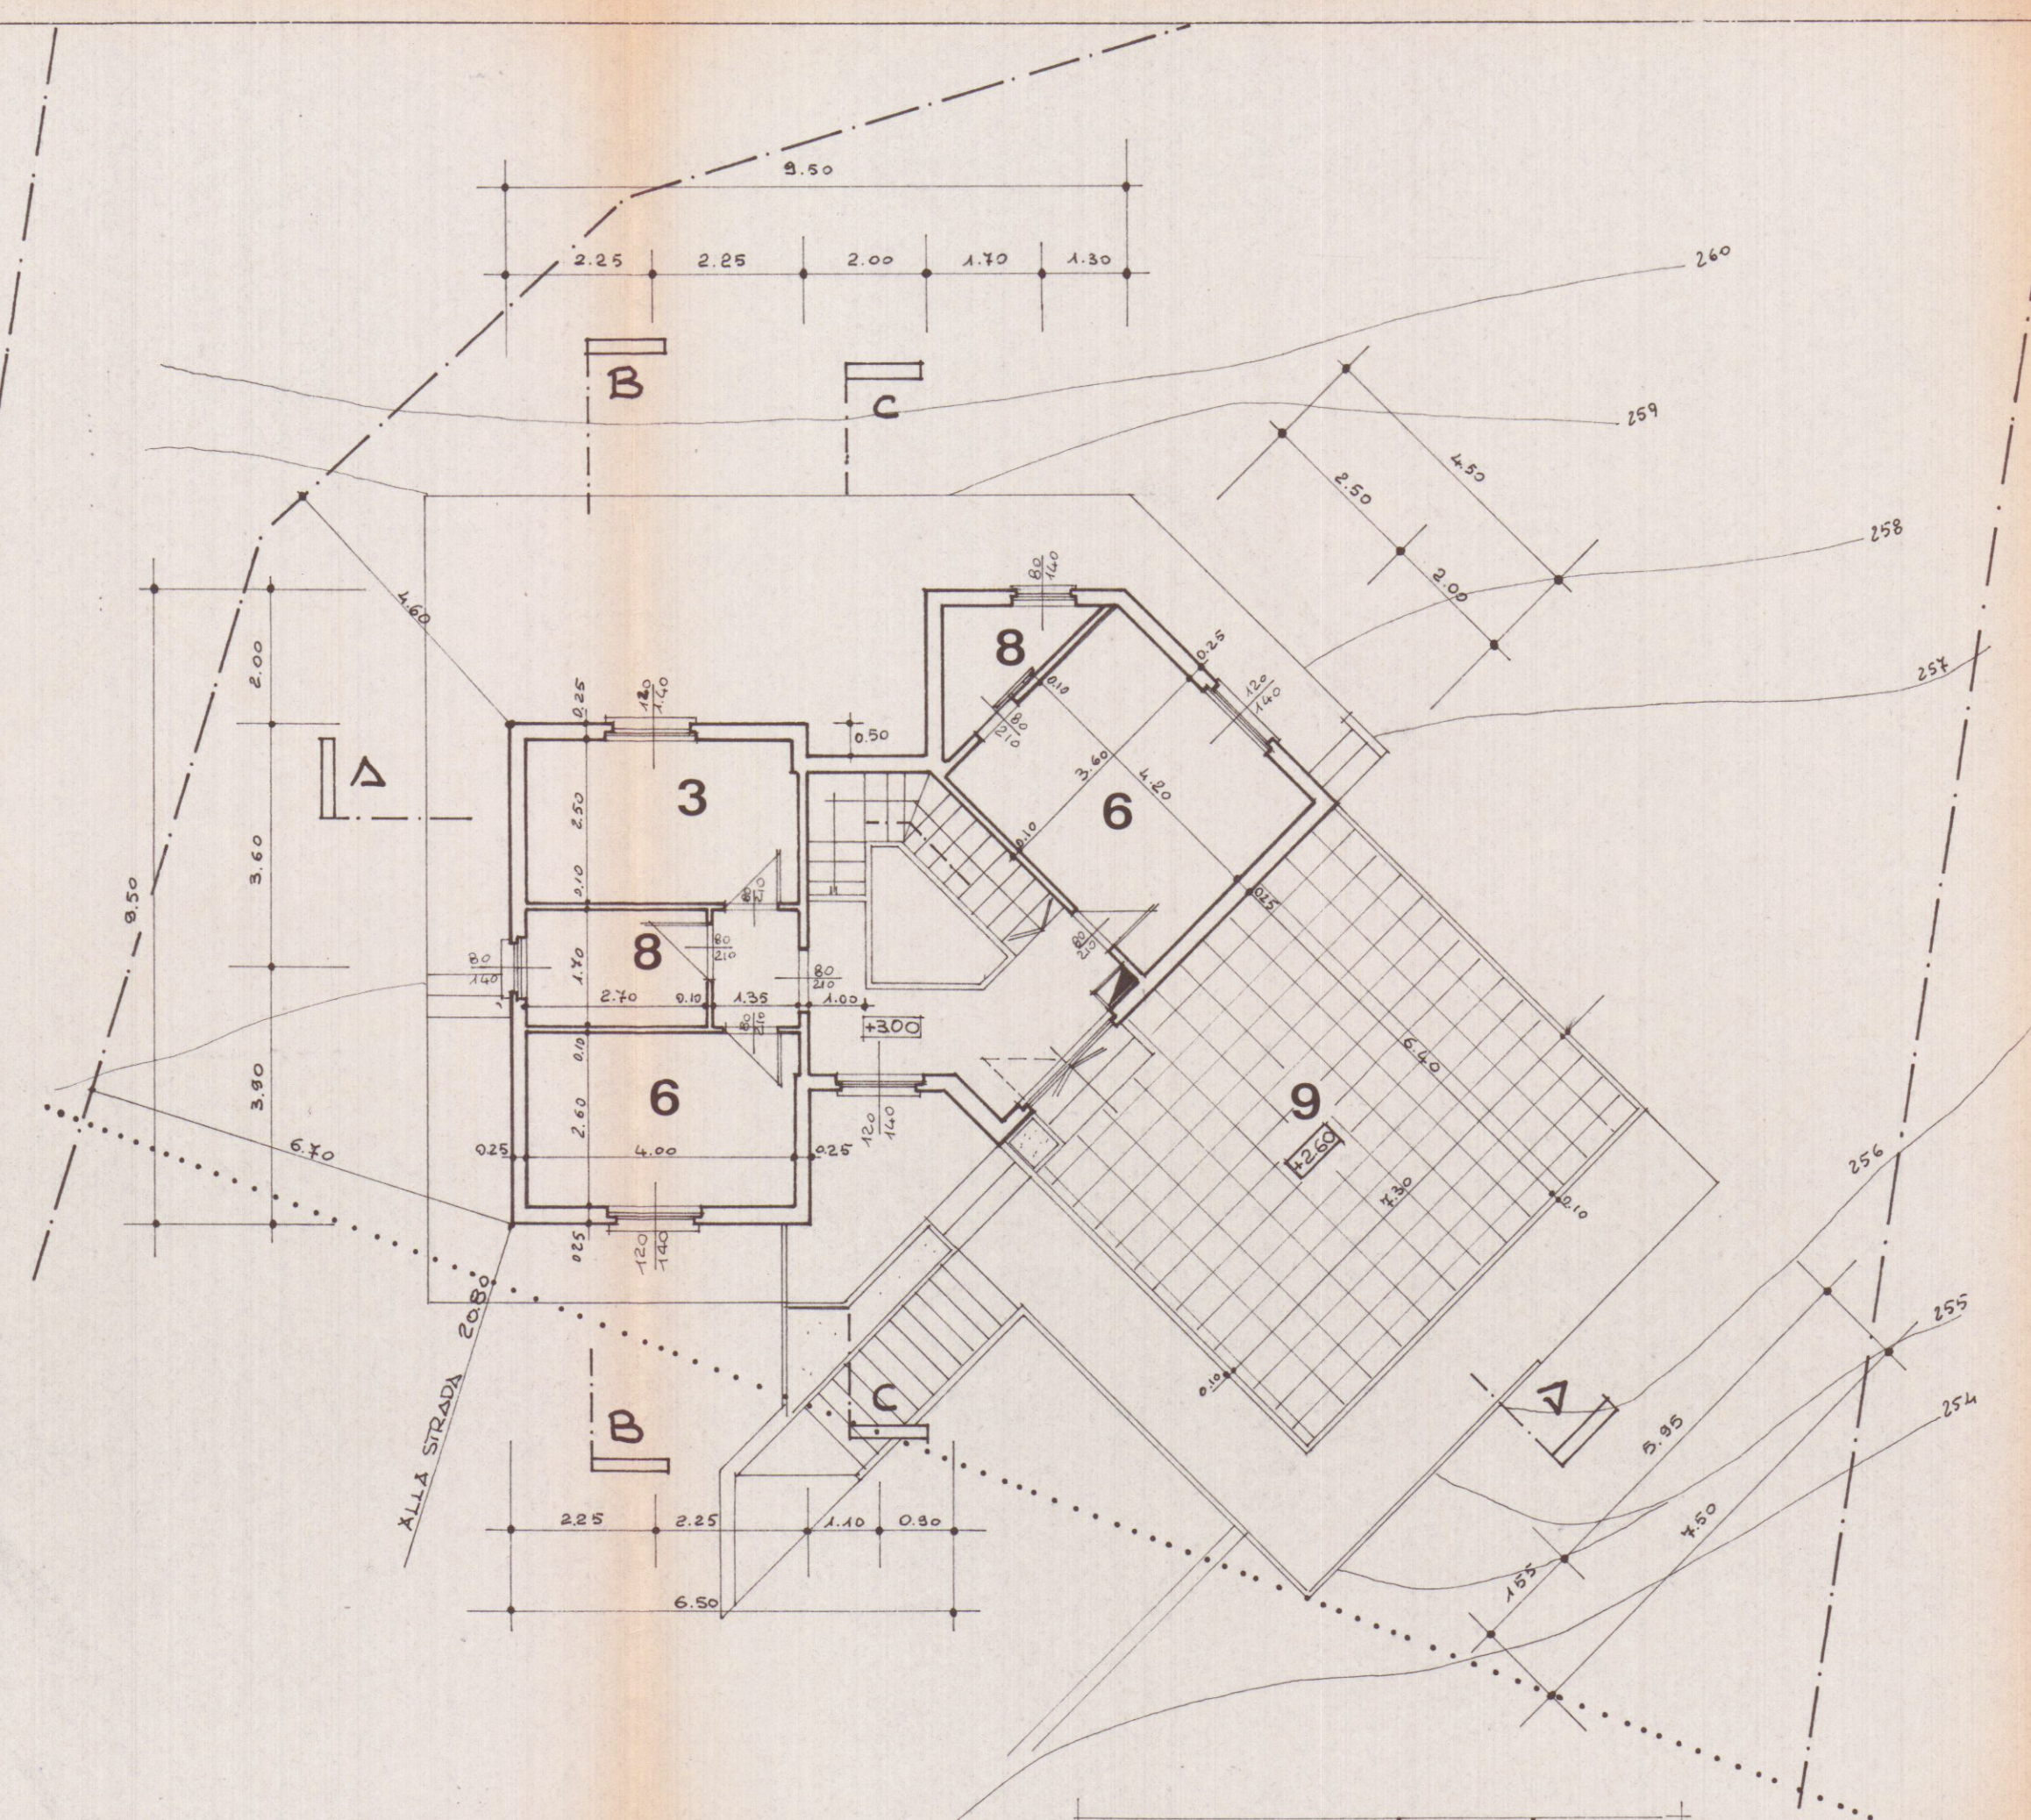


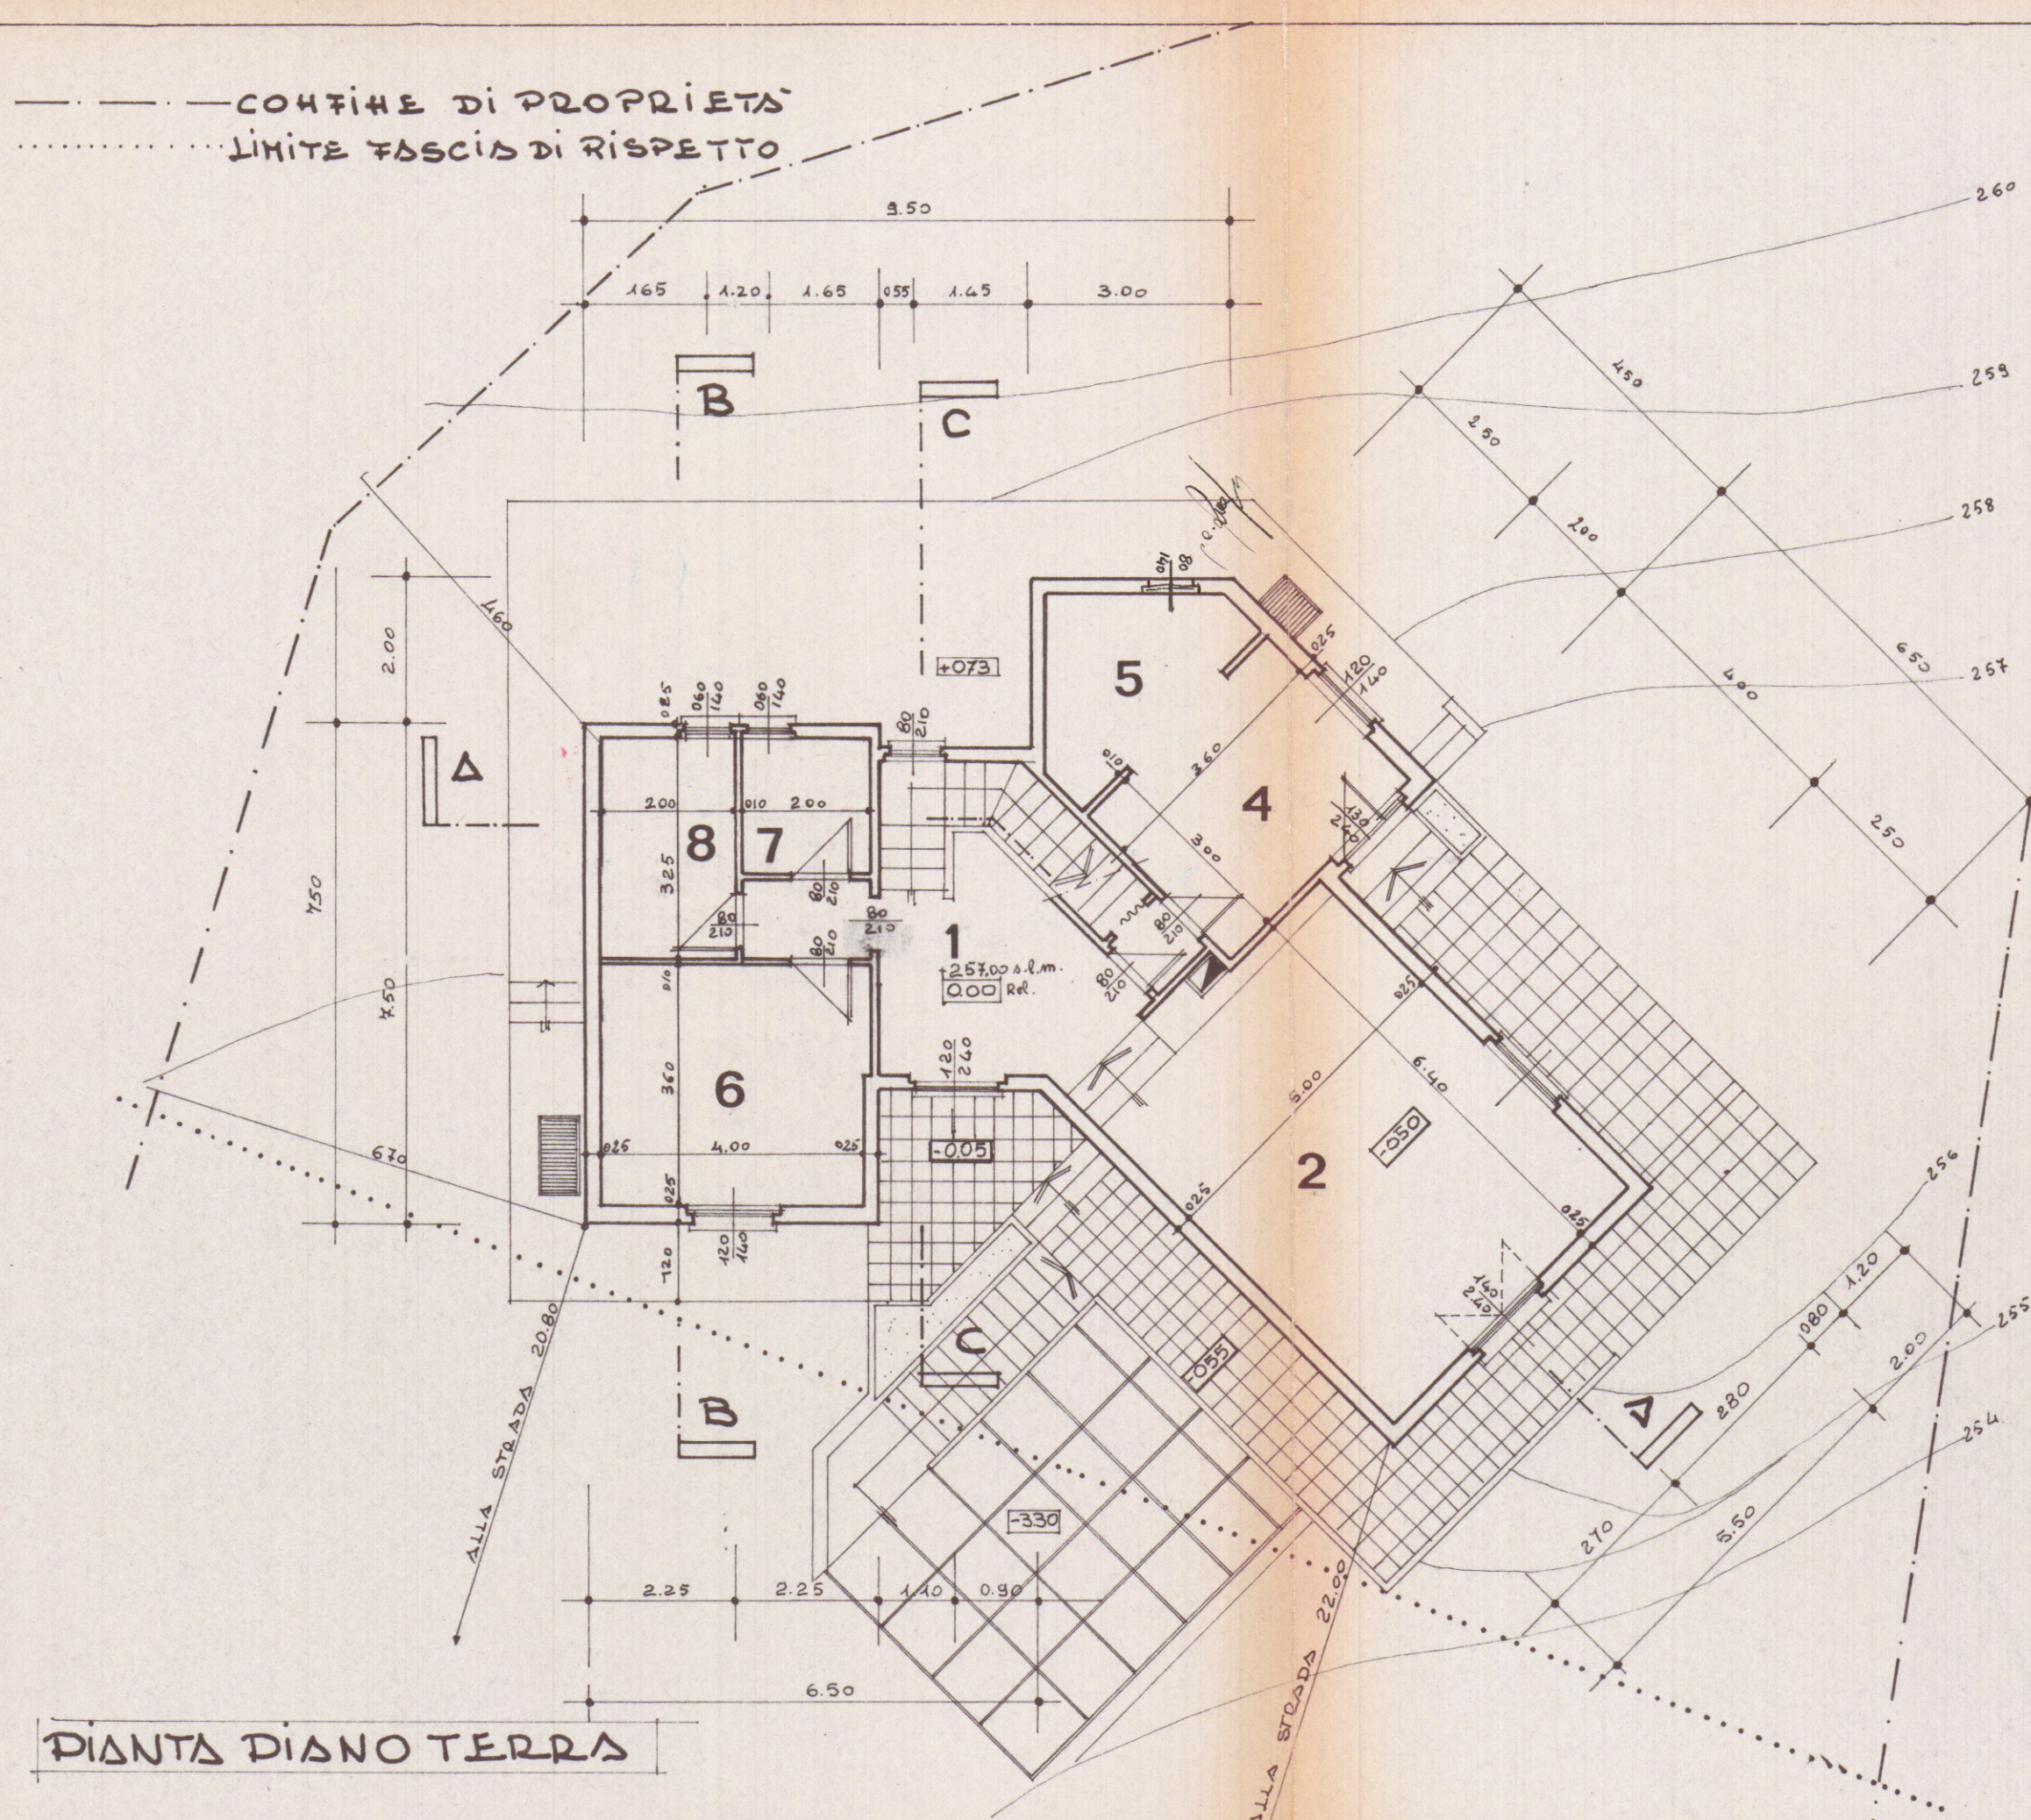


- 1 INGRESSO
- 2 SOGGIORNO
- 3 STUDIO
- 4 TINELLO
- 5 CUCINA
- 6 CAMERE
- 7 RIPOSTIGLIO
- 8 SERVIZI
- 9 TERRAZZA
- 10 CANTINA
- 11 GARAGE
- 12 LAVANDERIA

Approvato dal Sindaco alle sedizioni
Indice del 33 del 3 FEB. 1979
L. G. CAPO
12 MAG. 1978

APPROVATO
3 FEB. 1979
CONTROLLATO
12 MAG. 1978

2 SOLUZIONE

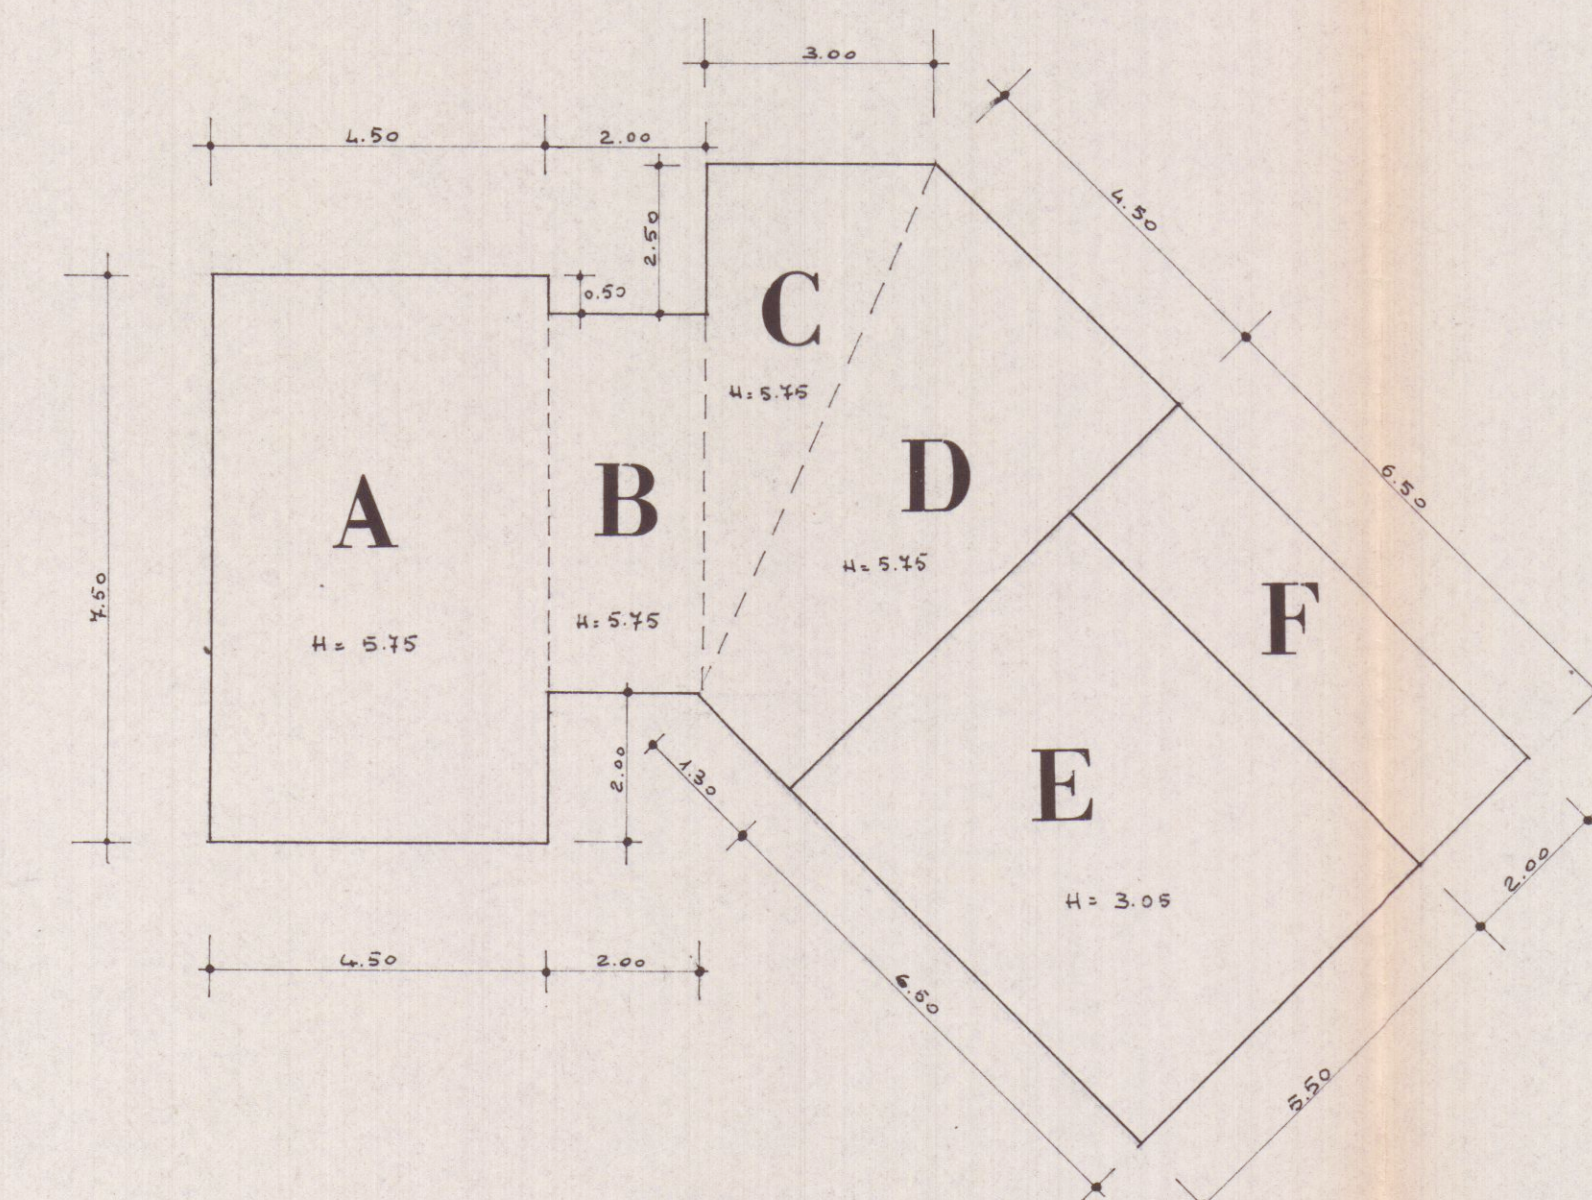


CARATTERISTICHE DI ZONA

ZONA DI ESPANSIONE	1 m/m/m
INDICE DI FABBR.	7 m.
ALTEZZA MAX	3.00 m.
DISTANZA MIN. DAI CONFINI	6.00 m.
PIAHI F.T.	2

	SUP.	H.	VOL.
A	4.50 x 7.50	33.75	5.75
B	2.00 x 5.00	10.00	5.75
C	7.50 x 3.00	11.25	5.75
D	(4.50 + 4.50) x 7.50	24.75	5.75
E	5.50 x 6.50	33.75	3.05
F	6.50 x 2.00	13.00	0
	123.50		544.23

DATI DI PROGETTO

SUP. TERRENO EDIF.	Mq. 550.22
VOLUME EDIFICABILE	Mq. 550.22
" EDIFICATO	Mq. 544.23
H. MAX CONSENTITA	m. 7.00
H. " FABBRICATO	5.75 m.
SUP. COPERTA	Mq. 123.50

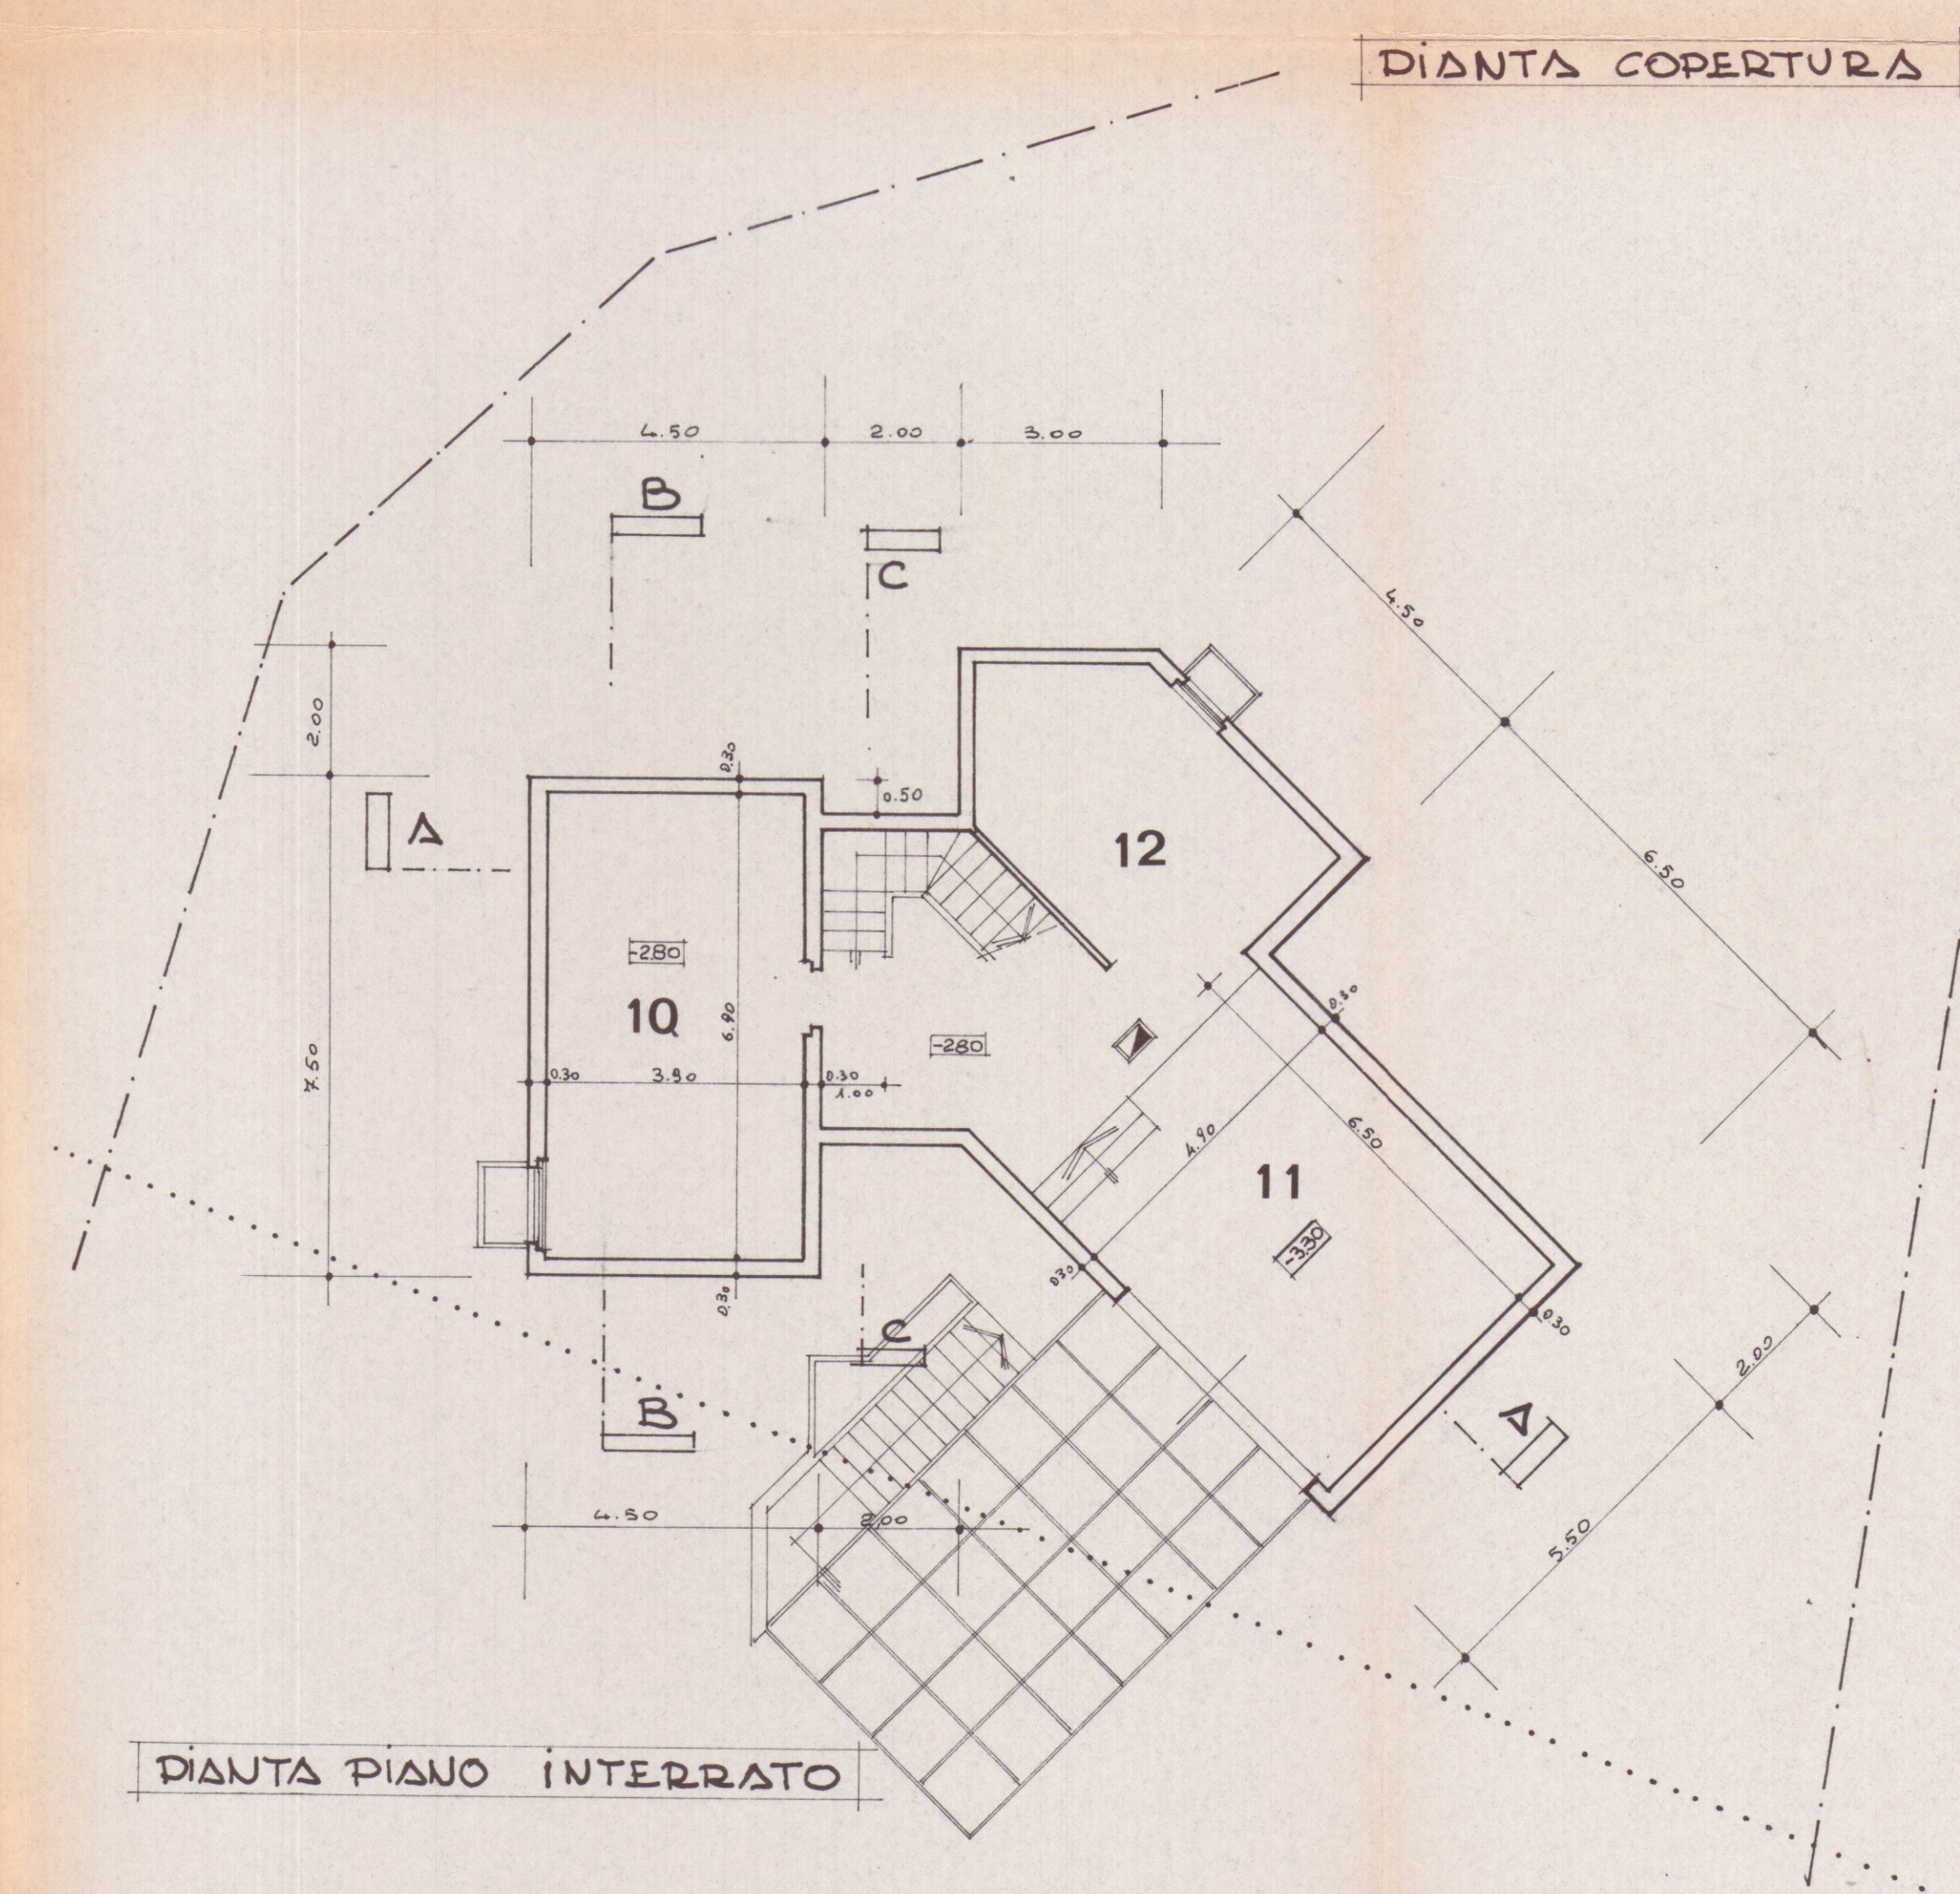

2^a SOLUZIONE

12 MAG. 1978

COMUNE DI CARRARA

PROGETTO DI EDIFICIO RESIDENZIALE

COMMITTENTI: FERRARI FRANCESCO, FERRARI GIUSEPPINA

AGG. apr. 78

PIANTE - TABELLE CONTEGGI

SCALA 1:100

TAV. 2

REDDATTO GENNAIO 78

DOTT. ARCH. FERRARI CESARE VIA BURZIO 1 IVREA TEL. 44054