

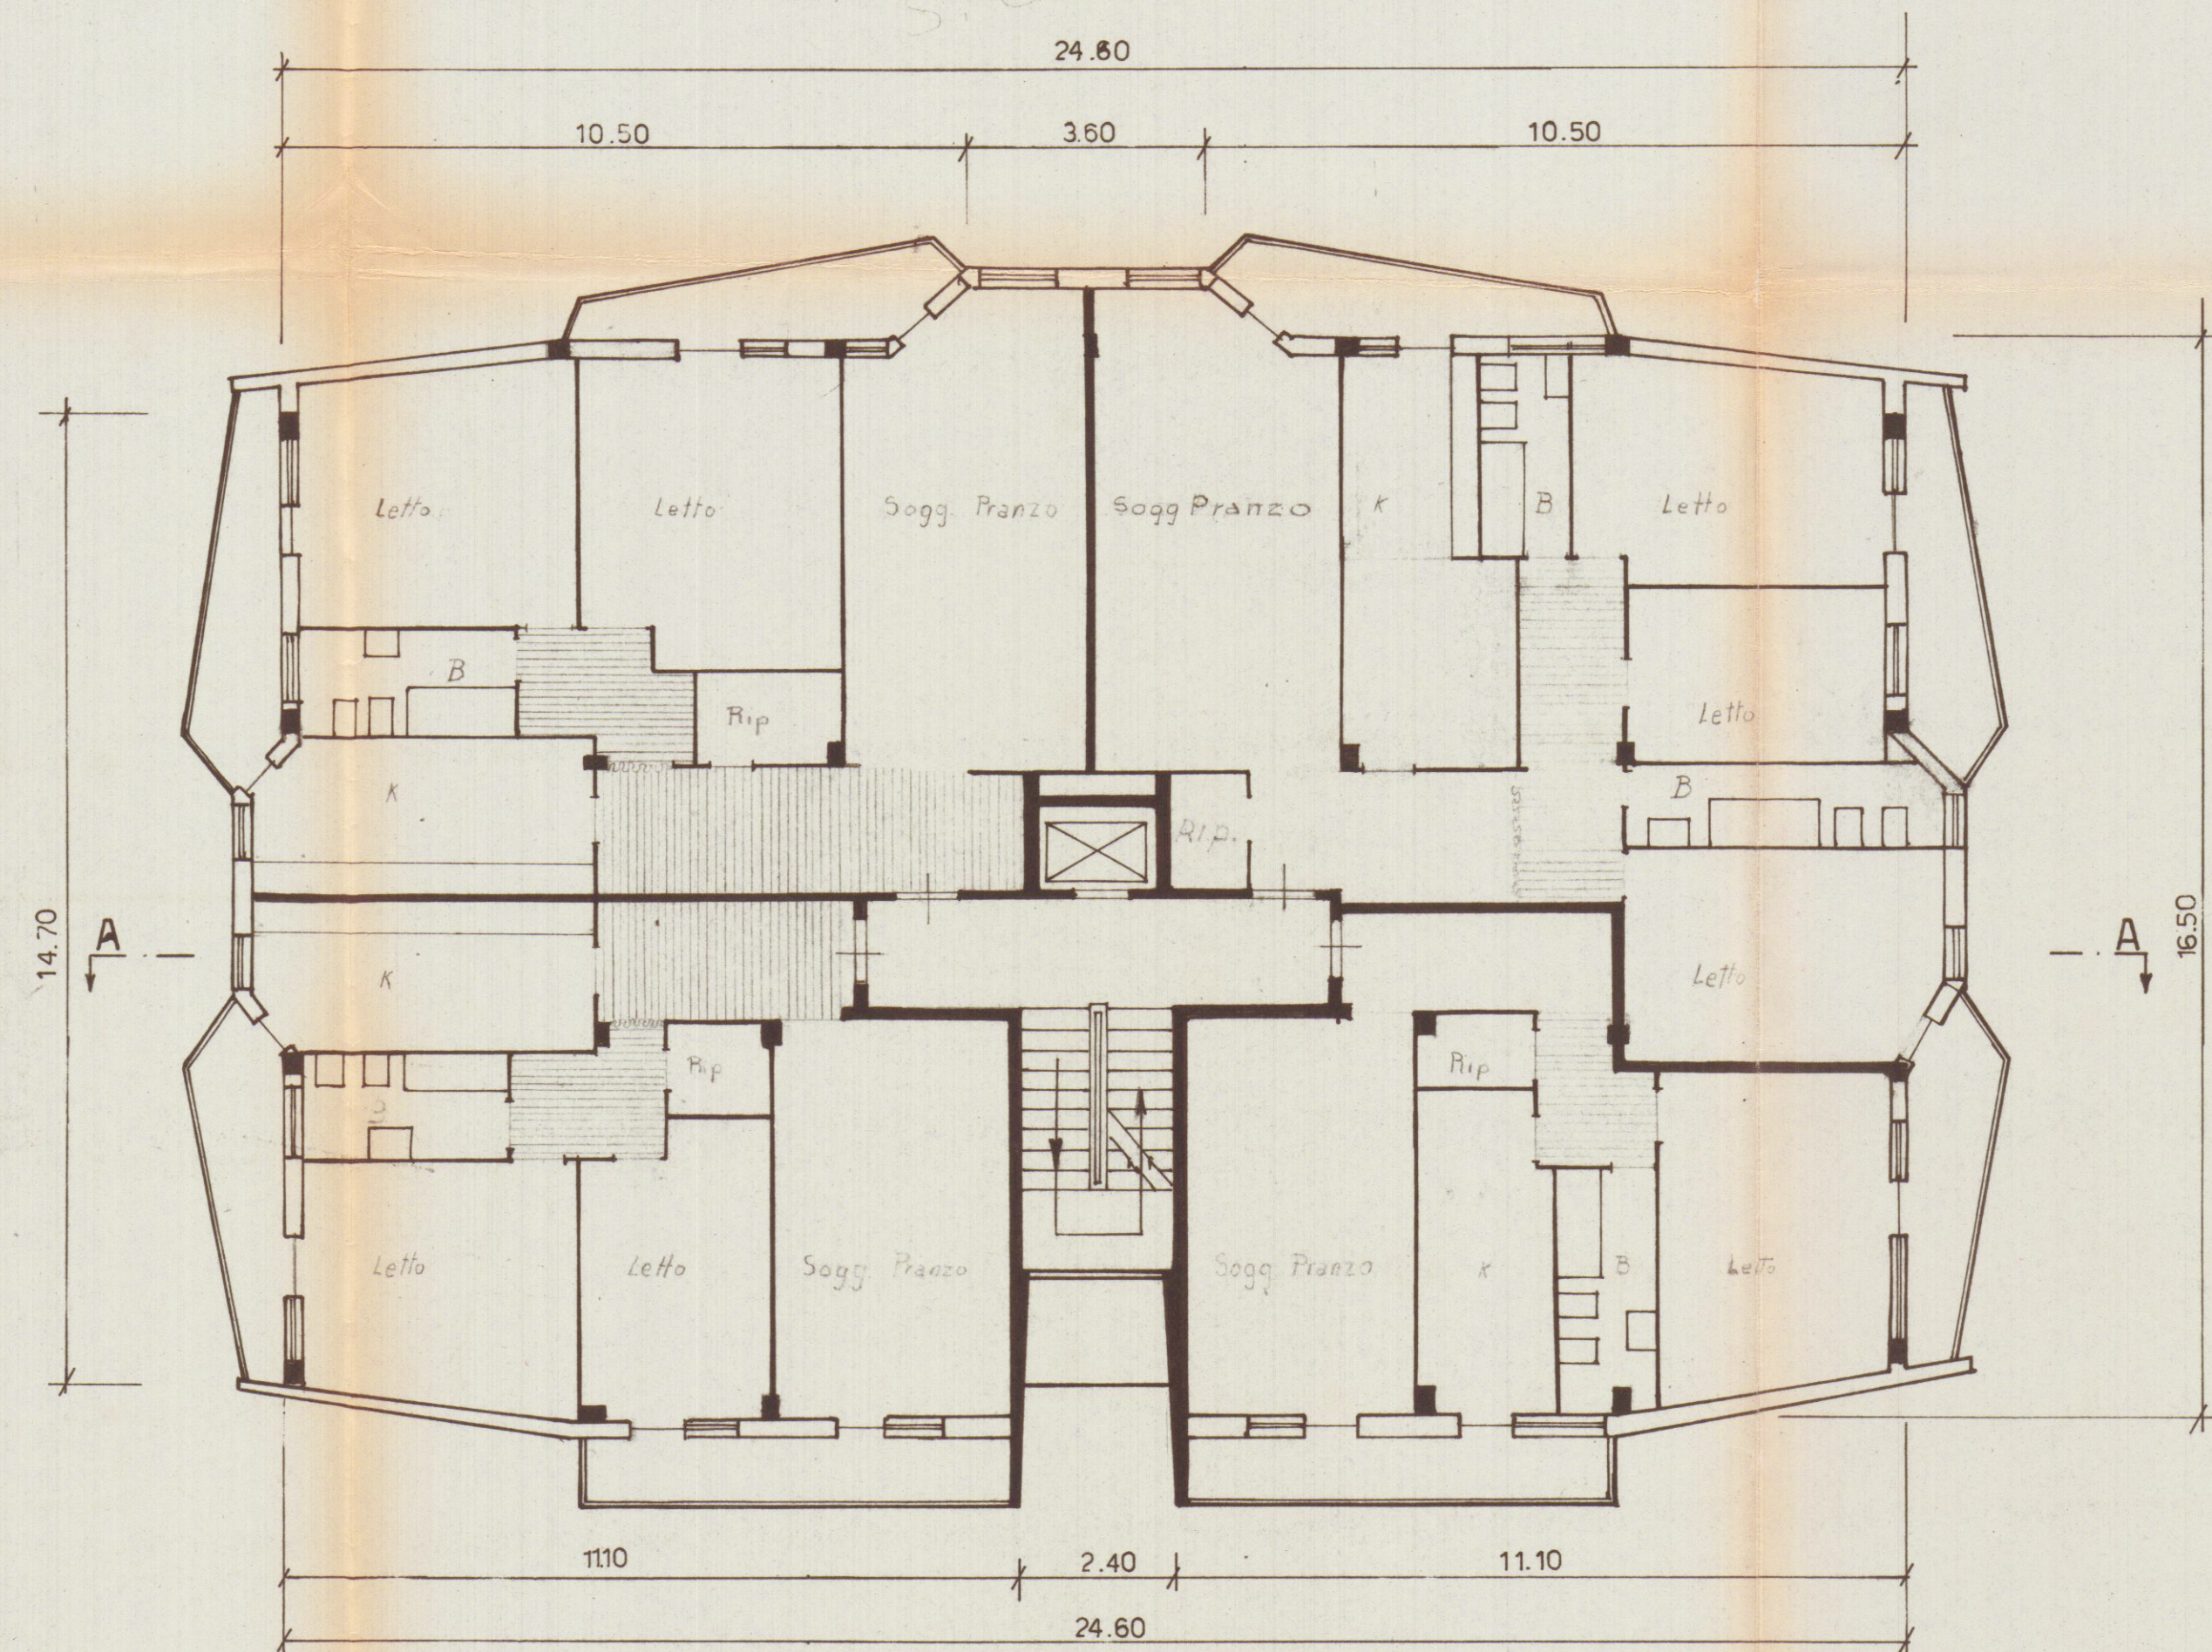


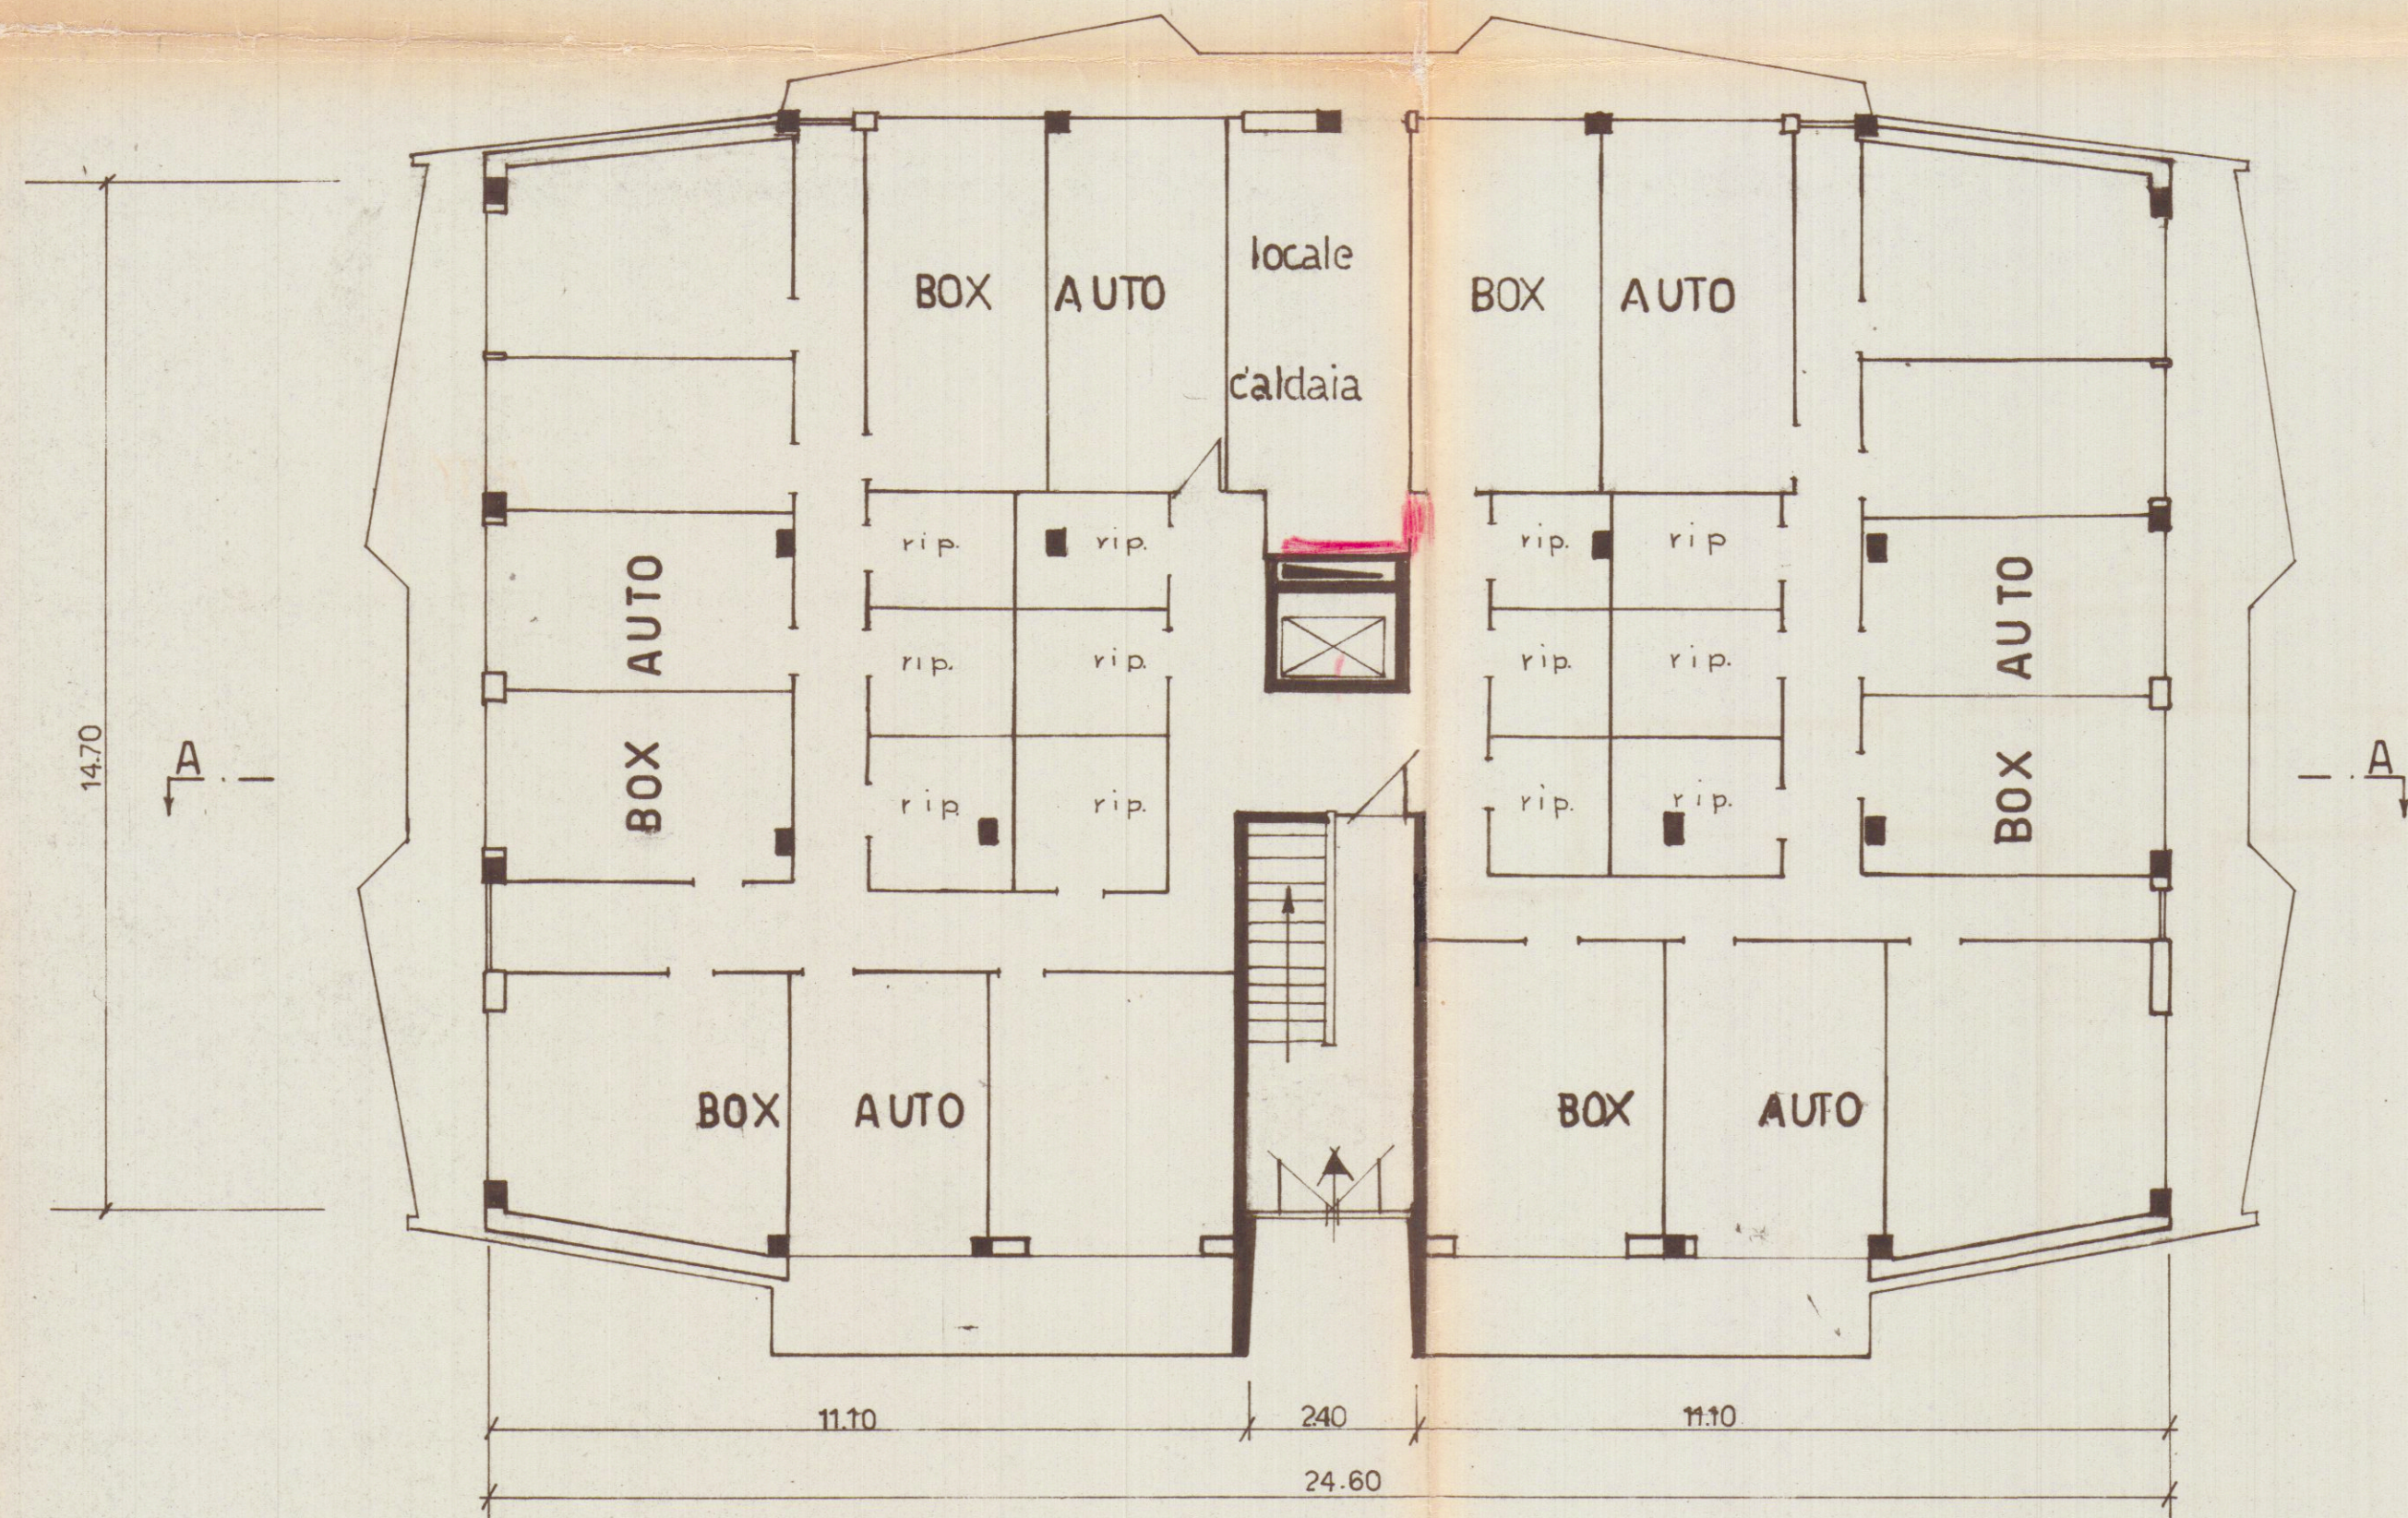

Varianti adottate dal V.F.

SOSPESO

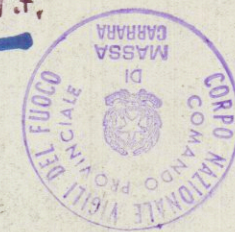

M.CARRARA	CONDominio TIPO	A	STUDIO ARCHITETTURA Giancarlo Borza
011 / 01	PIANO RIALZATO	PIANO TIPO	Via Venezia, ang. P. Neroni Unita-Tel. 520 MARINA DI CARRARA
21-12-65 7-2-68 27-9-68	1:100	15-5-1965	85x41
PROPRIETARIO Società S.p.A. Carrara Società S.p.A. Carrara			