



PLANIMETRIA GENERALE

Scala 1:200


Planimetria Stato Attuale

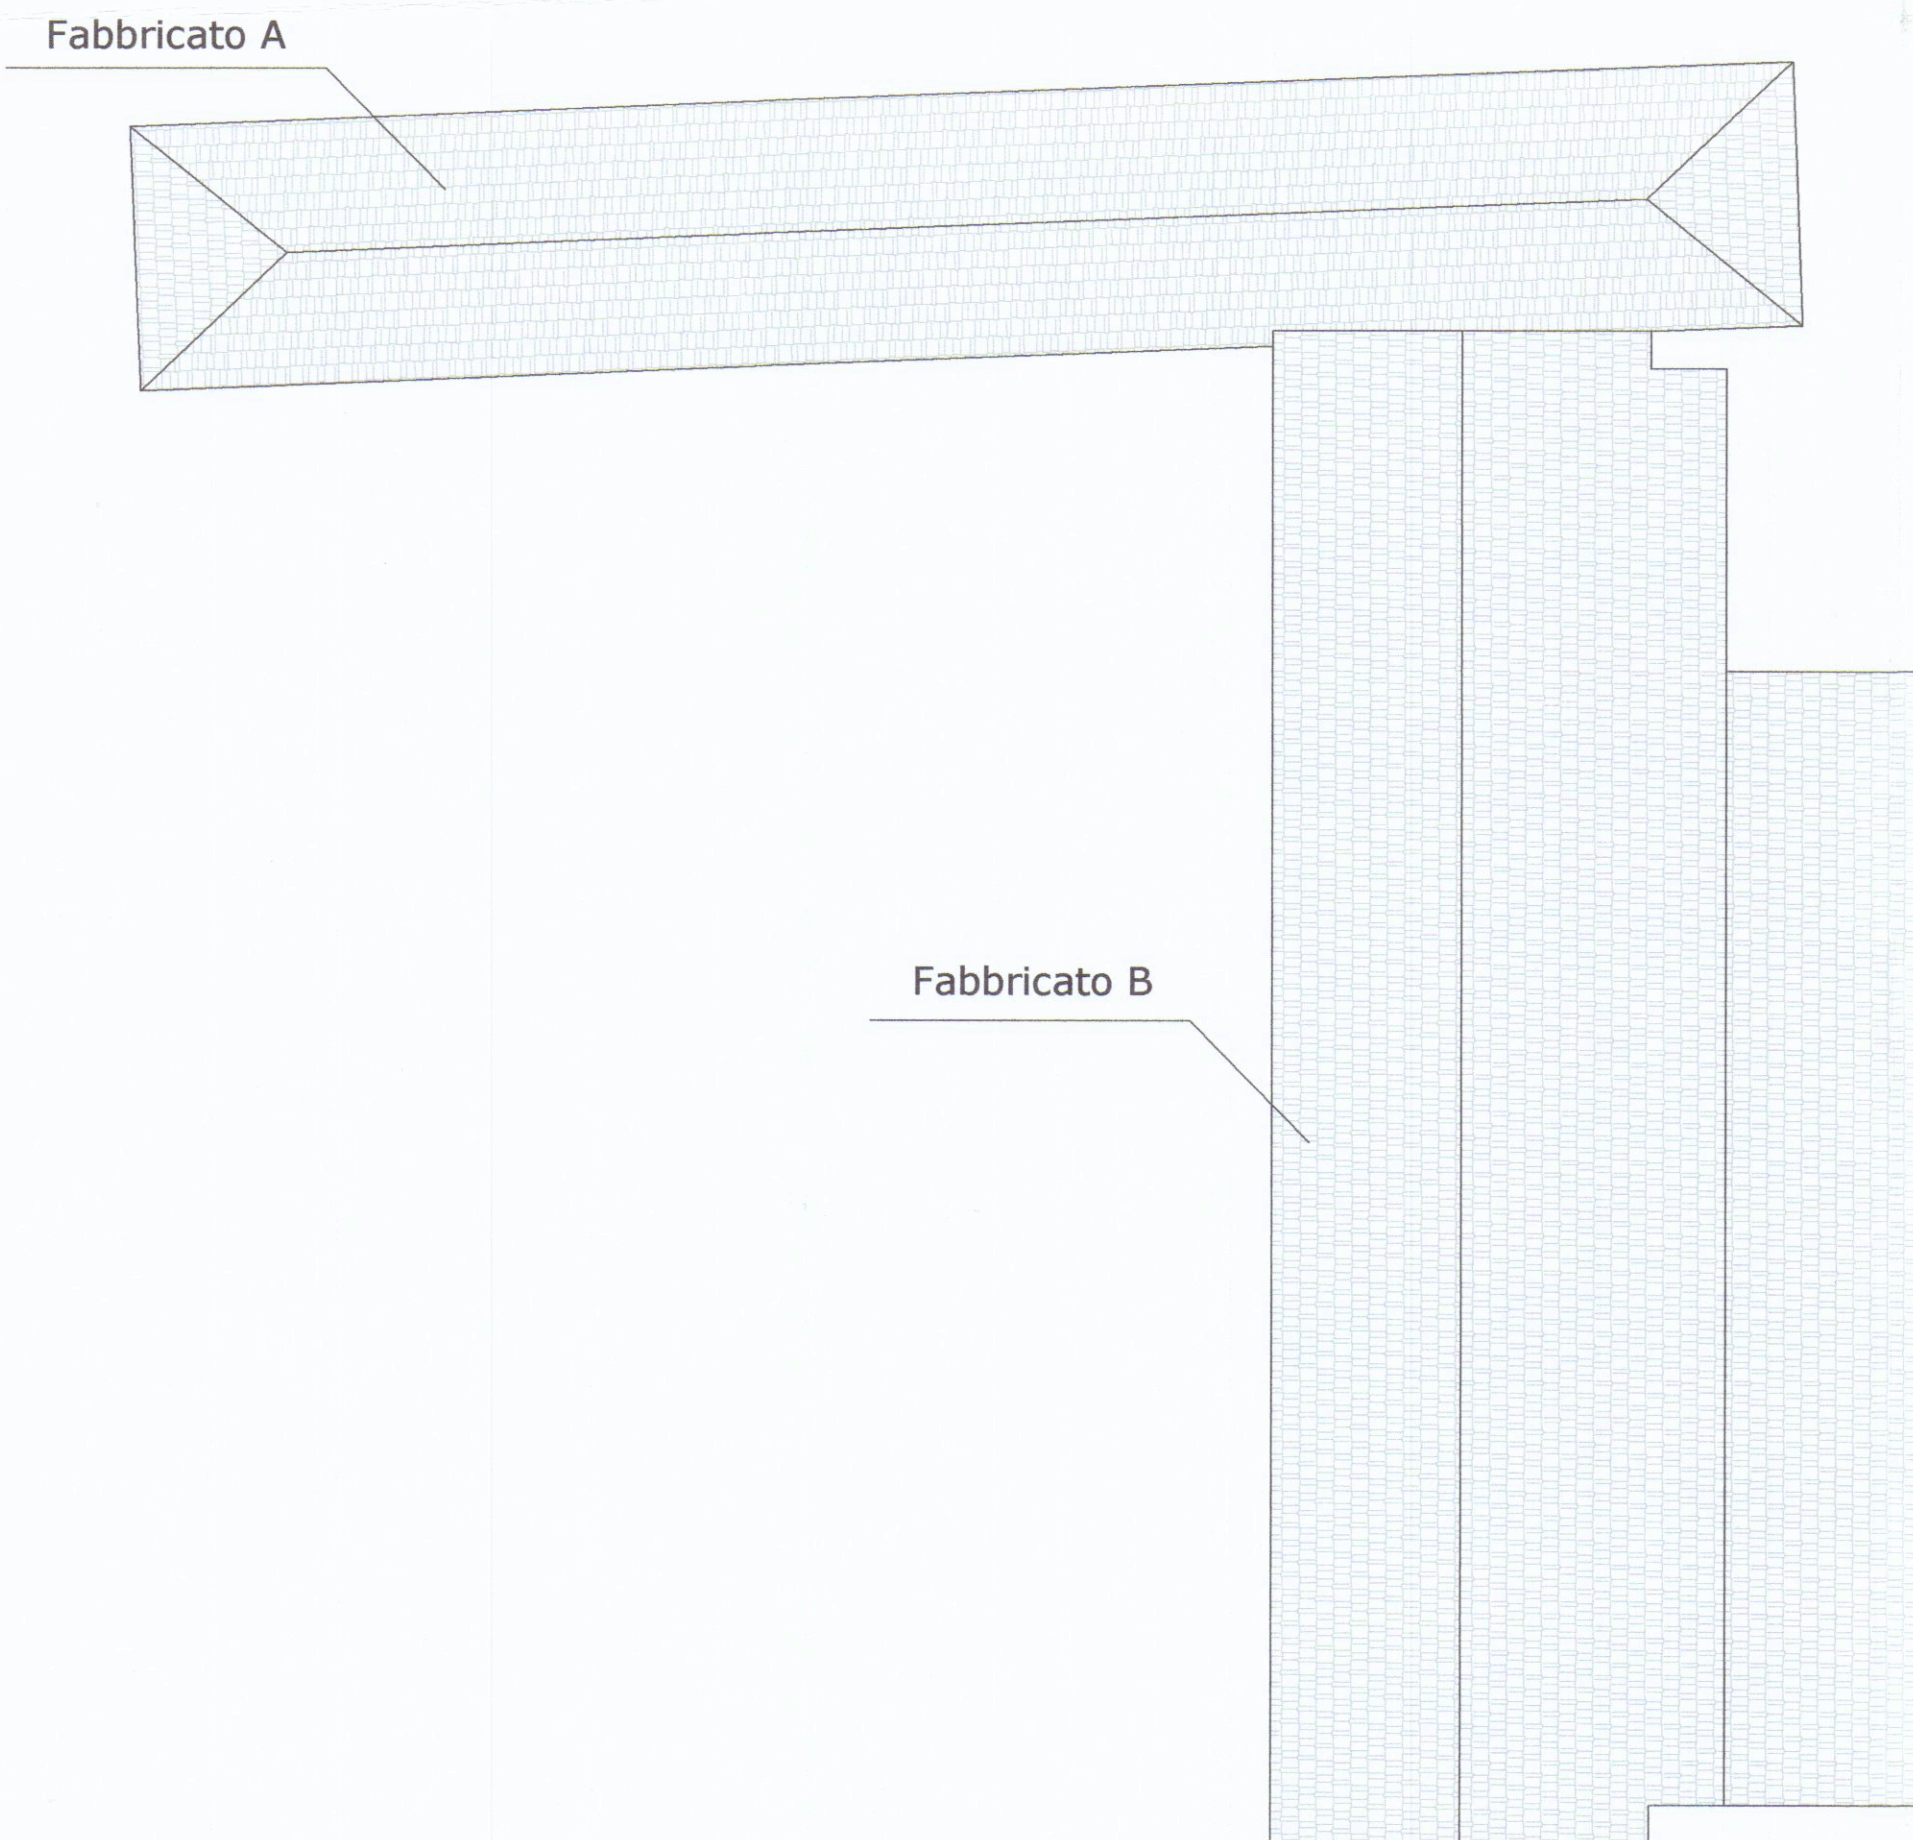

Planimetria Stato di Progetto

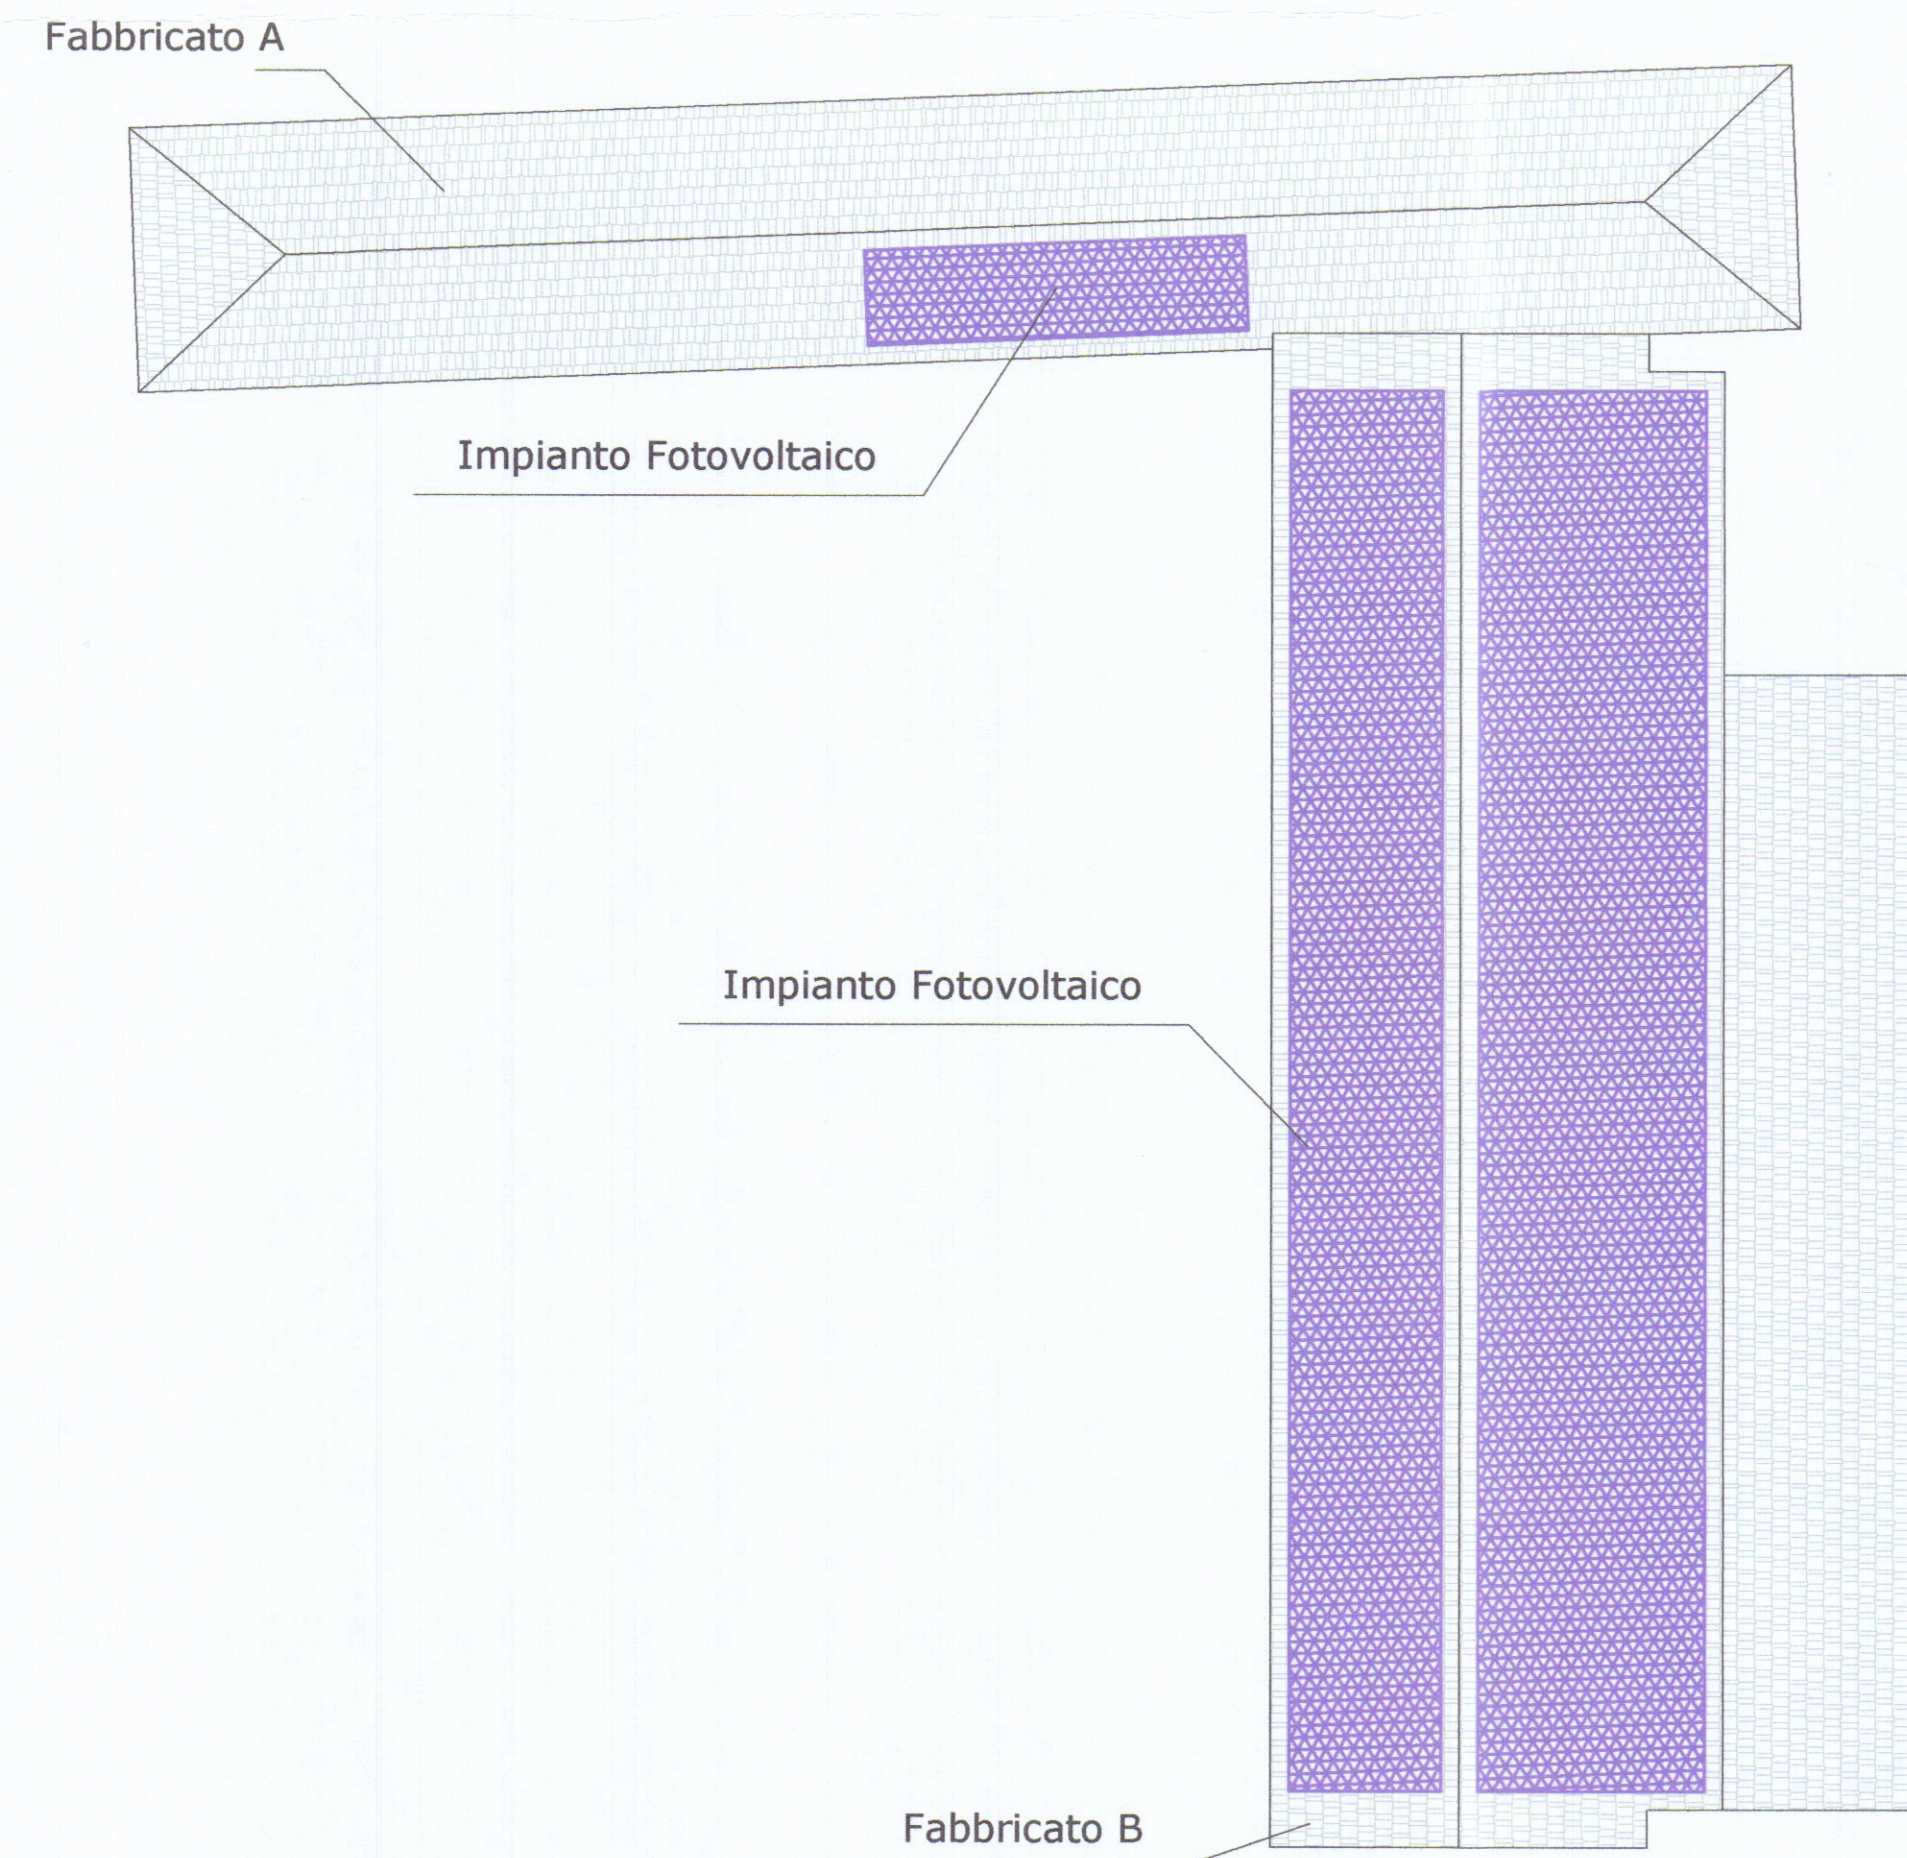

Planimetria Stato di Raffronto

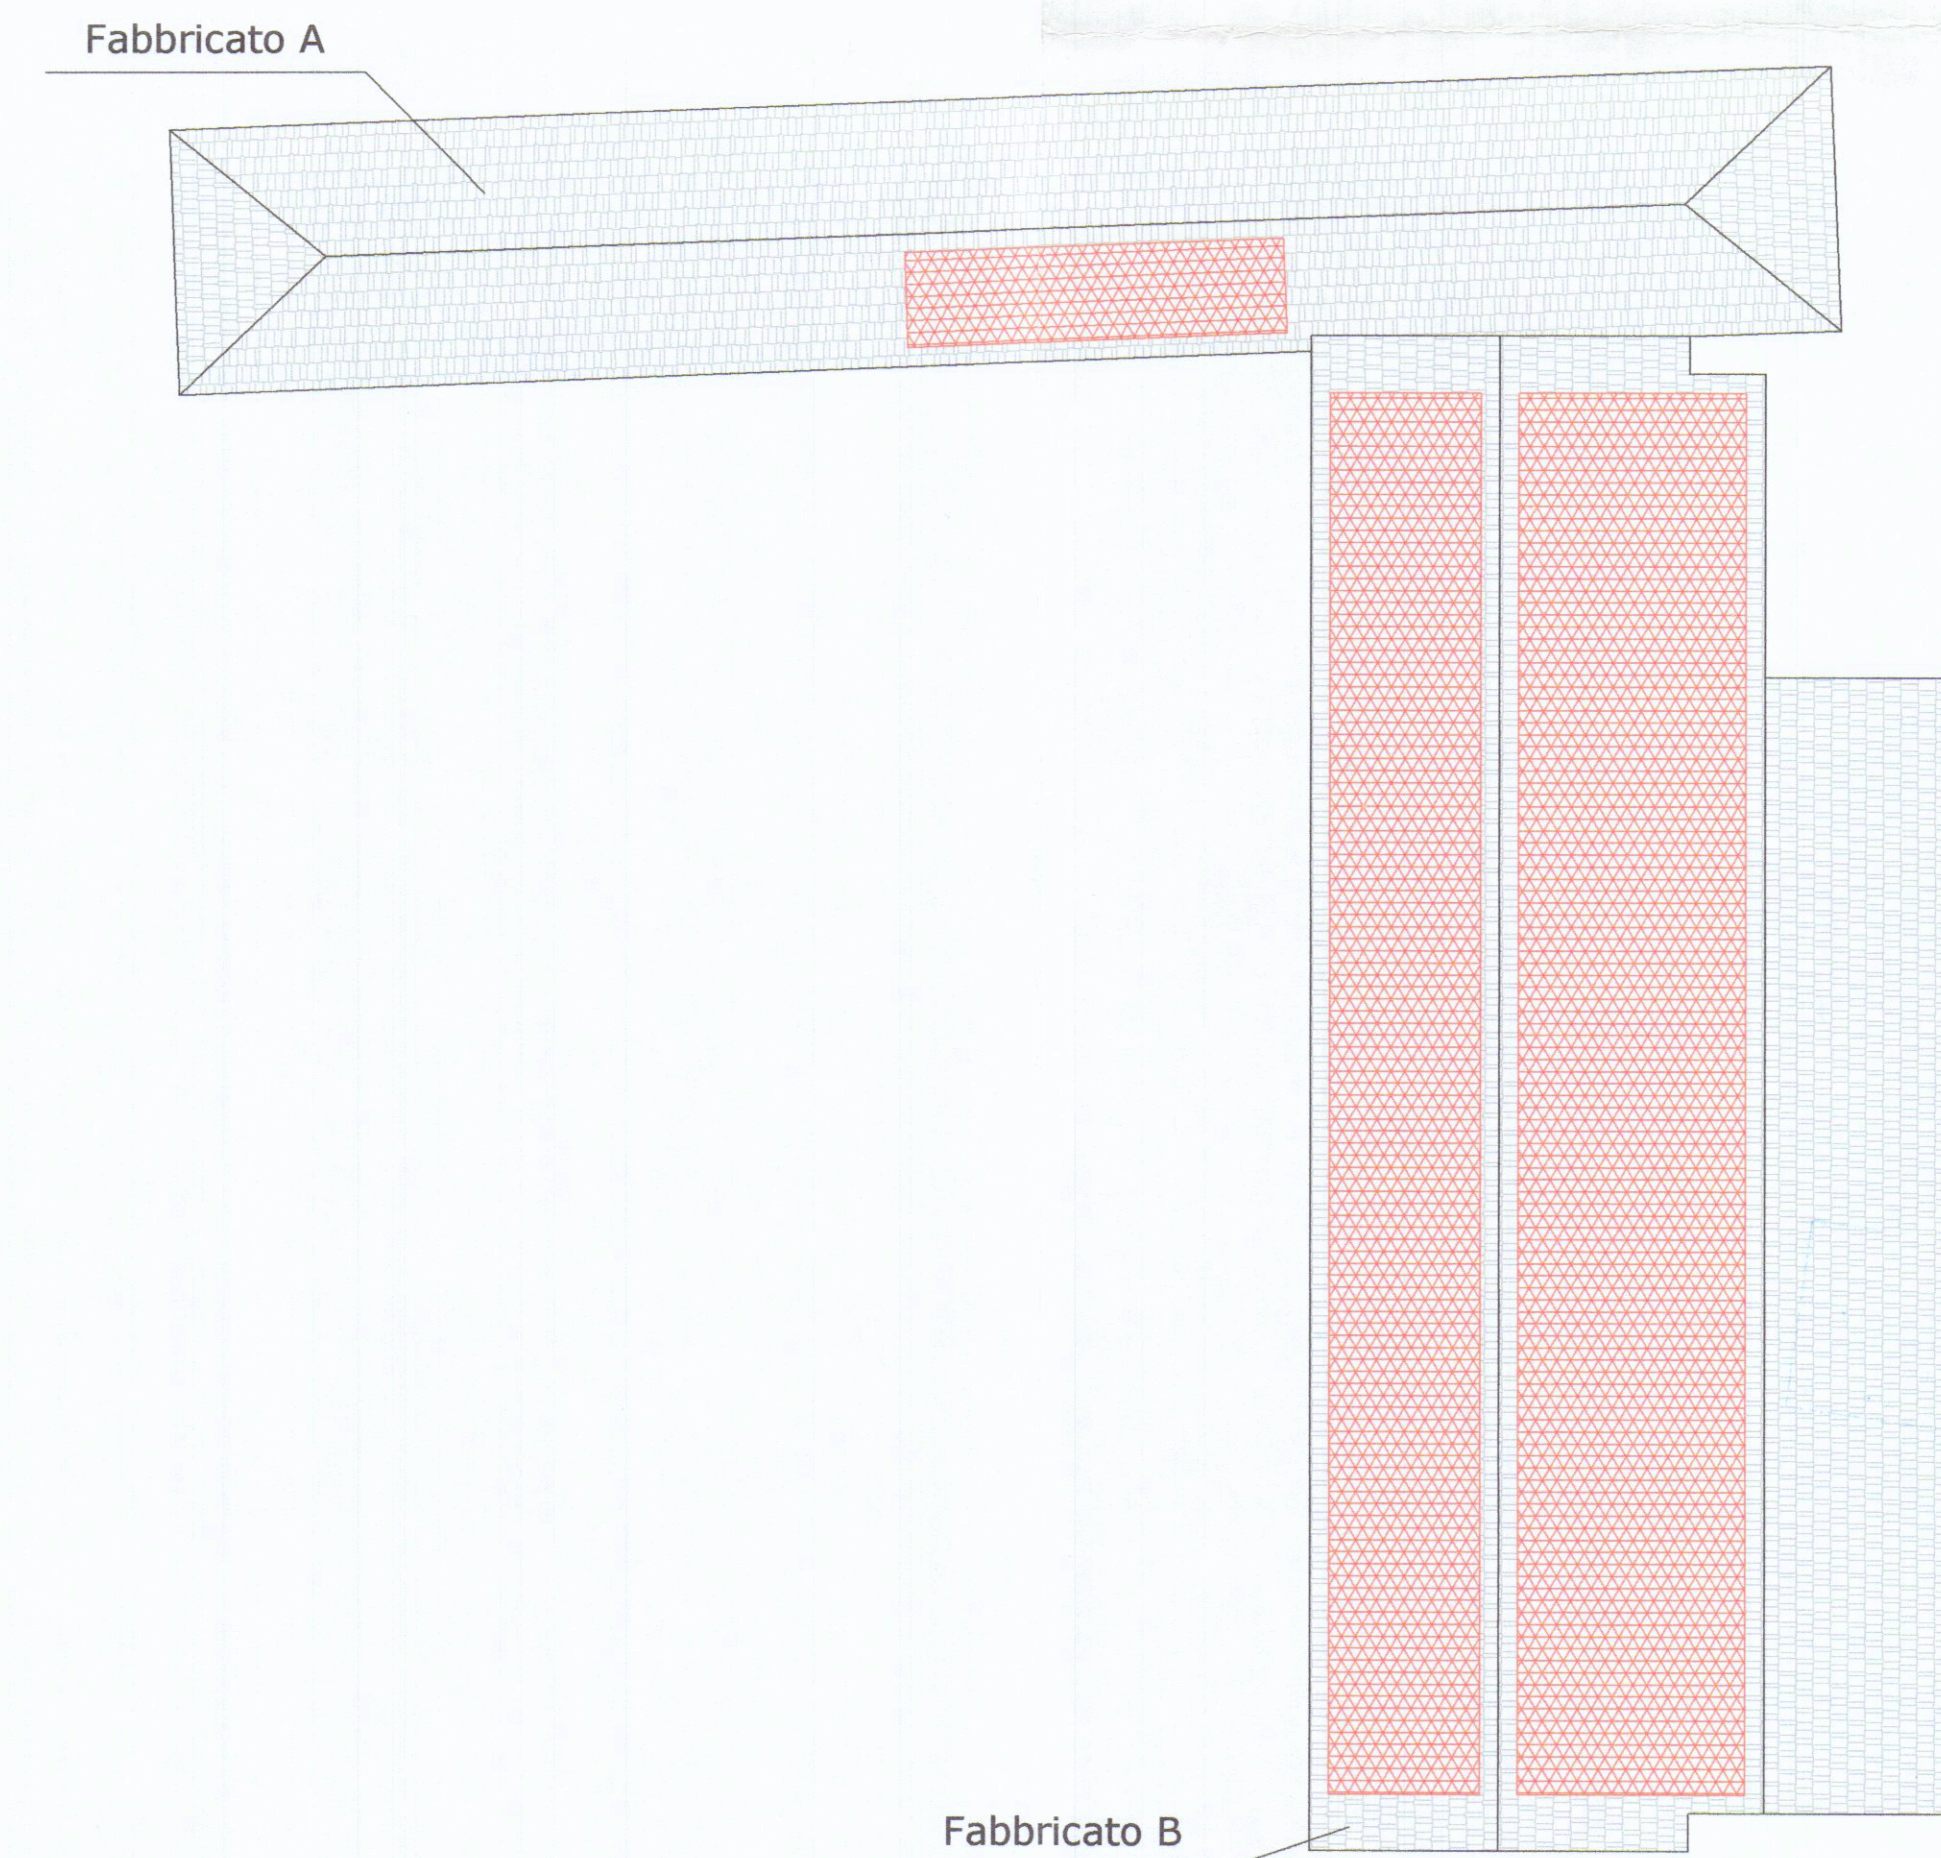

Arch. [Signature]
[Illegible text]