

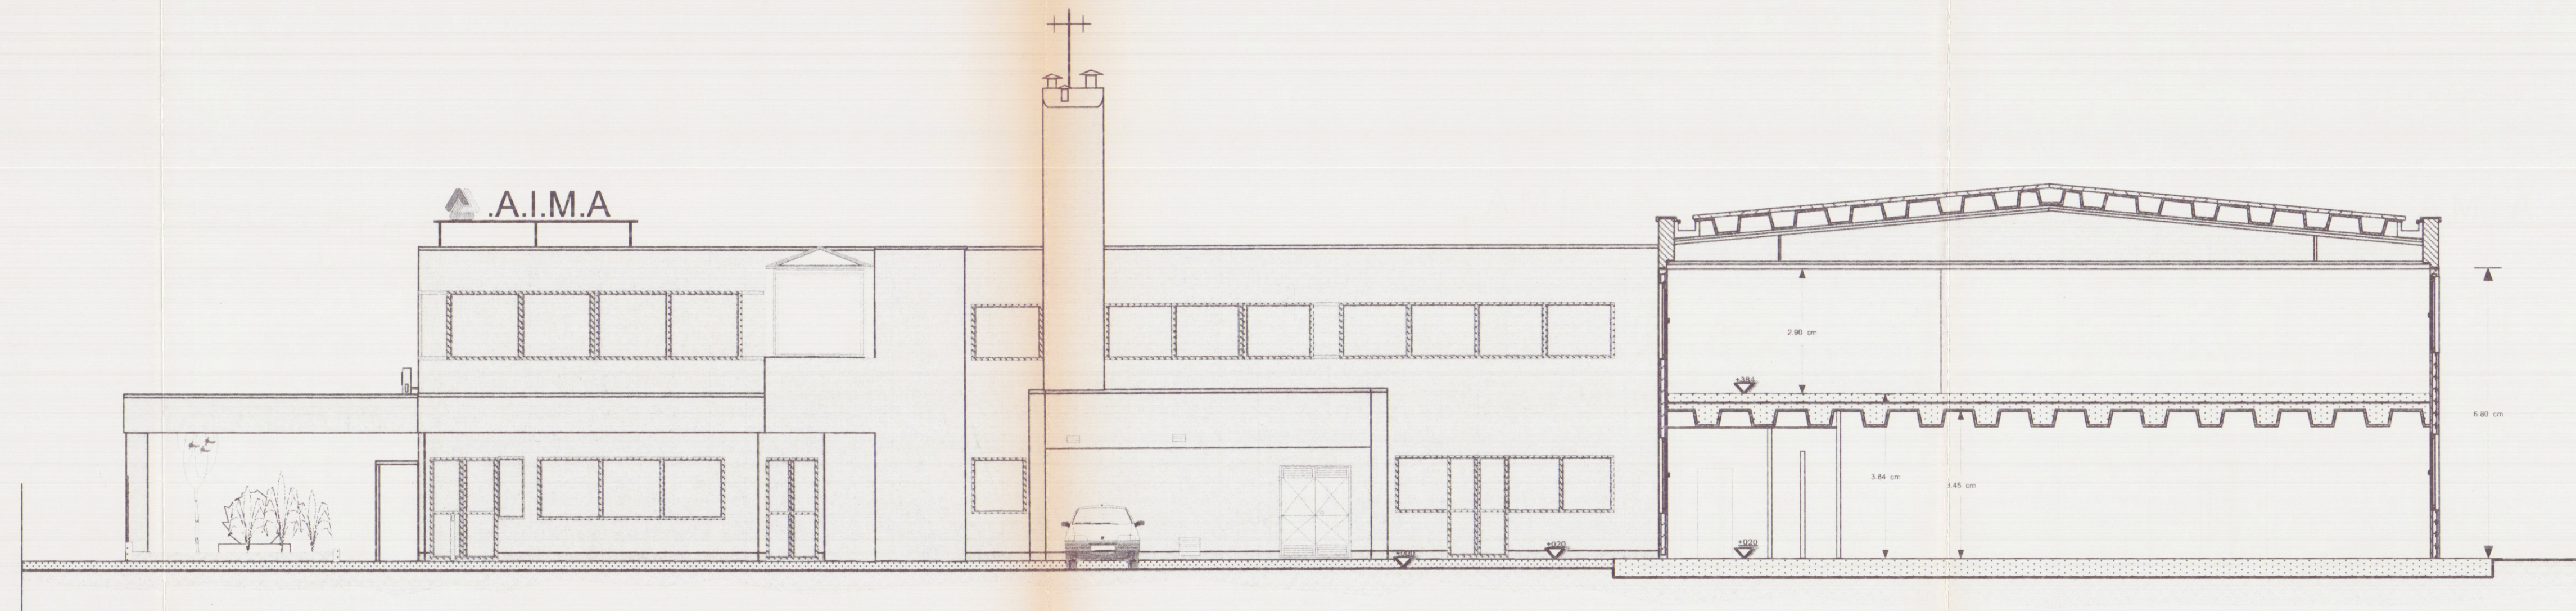


PROSPETTO LATO MASSA e SEZIONE A-A

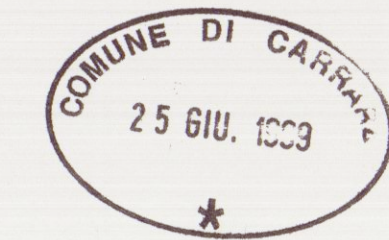

SEZIONE B-B

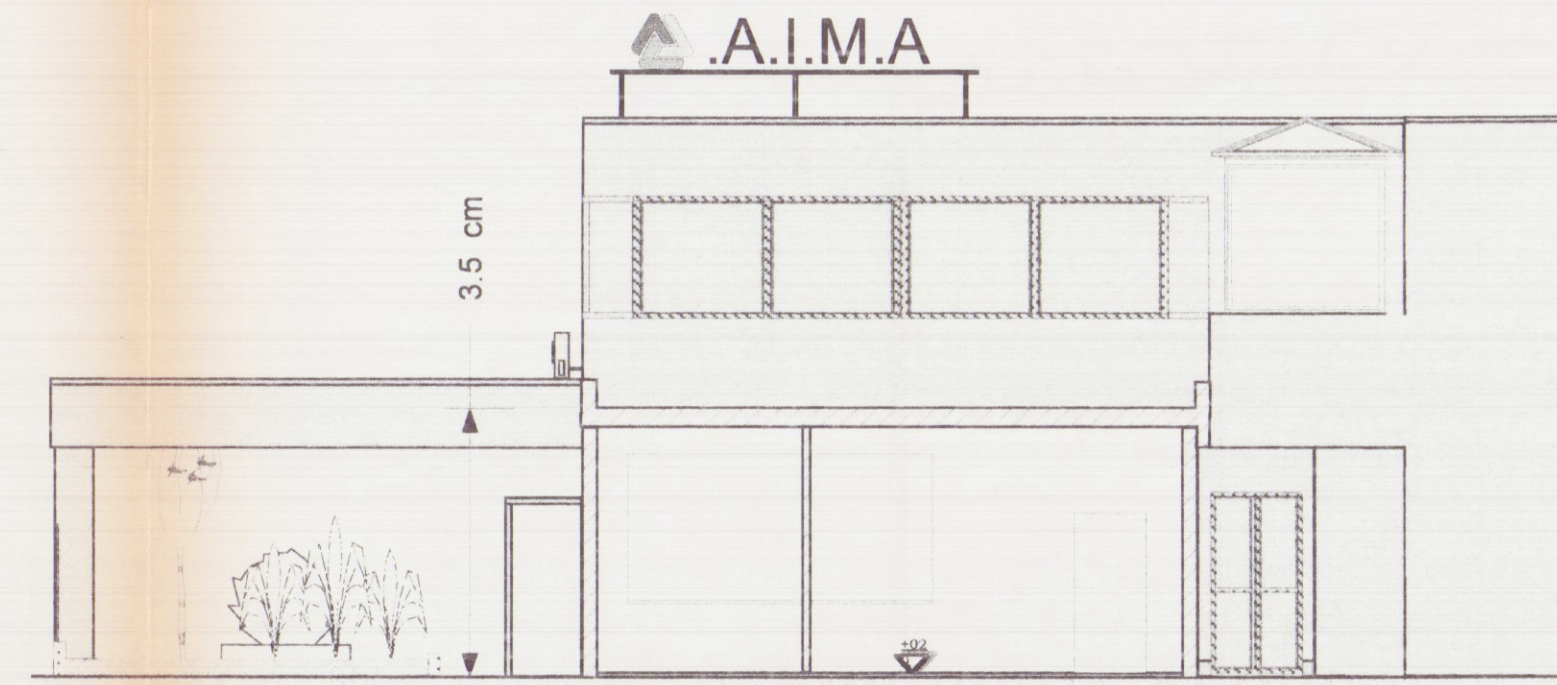

**VARIANTE
APPROVATO**

LAVORI NEL COMUNE DI CARRARA

A.M.I.A. 
Azienda Multiservizi Igiene e Acqua
A.M.I.A.
IL DIRETTORE
Ing. Roberto Venturi

TAV.
E10

**Variente n°2 al progetto di ristrutturazione
della sede A.M.I.A.**

COMUNE DI CARRARA
SETT. URBANISMO
VARIANTE N°.....
Approvato dal Sindaco alle Commissioni
indicate nella Concessione edilizia
n°.....del.....
elab. grafico di cui alla Comm. n°.....
n°.....del.....Tav. n°.....
L'Istruttore Tecnico
Marchi Geom. Claudio

PROGETTO

Prospetti e sezioni

Progettista Dr. Arch. Marco Galassi