

COMUNE DI MASSA

DENUNCIA DI INIZIO ATTIVITA' PER LA REALIZZAZIONE
DI OPERE EDILI PER L'UTILIZZO A CANTINA O LOCALI
DI DEPOSITO DI VANI CHIUSI NON ACCESSIBILI POSTI
AL PIANO SEMINTERRATO DI FABBRICATO RESIDENZIALE

LOCALITA': CARRARA, Via Carriona - NCEU Foglio 39, Mappale 319.

PROPRIETA' : IMMOBILIARE SAN VINCENZO SRL

Amministratore unico: Sig. BININI CARLETTA


PROGETTISTA : Arch. MARCO BONDIELLI

Binini Carletta
Arch. MARCO BONDIELLI
Firma


TAV. N. 2		STATO DI FATTO
PROSPETTI	SCALA 1/100	DATA: 01/12/2006
		ARCHIVIO: D-03-06-02
		DISEGNATORE: ARCH. MARCO BONDIELLI GEOM. ANDREA BONDIELLI



PROSPETTO LATO SUD-EST
scala 1/100

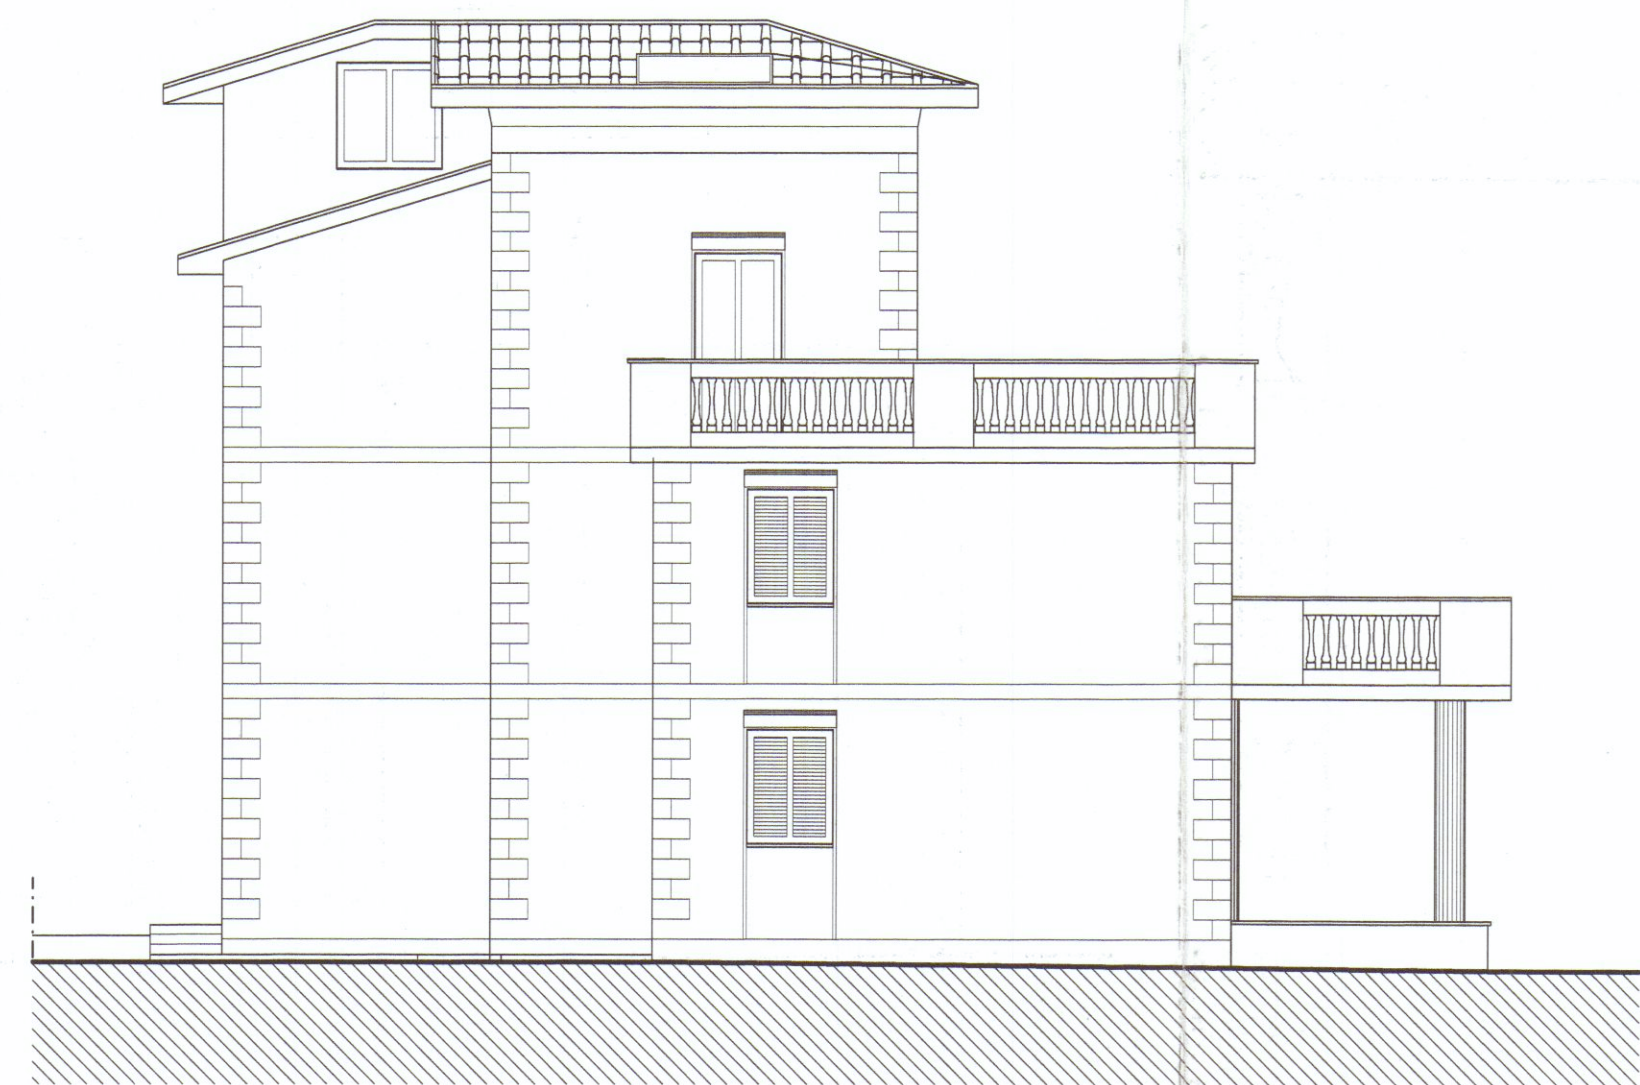

PROSPETTO LATO SUD-OVEST
scala 1/100

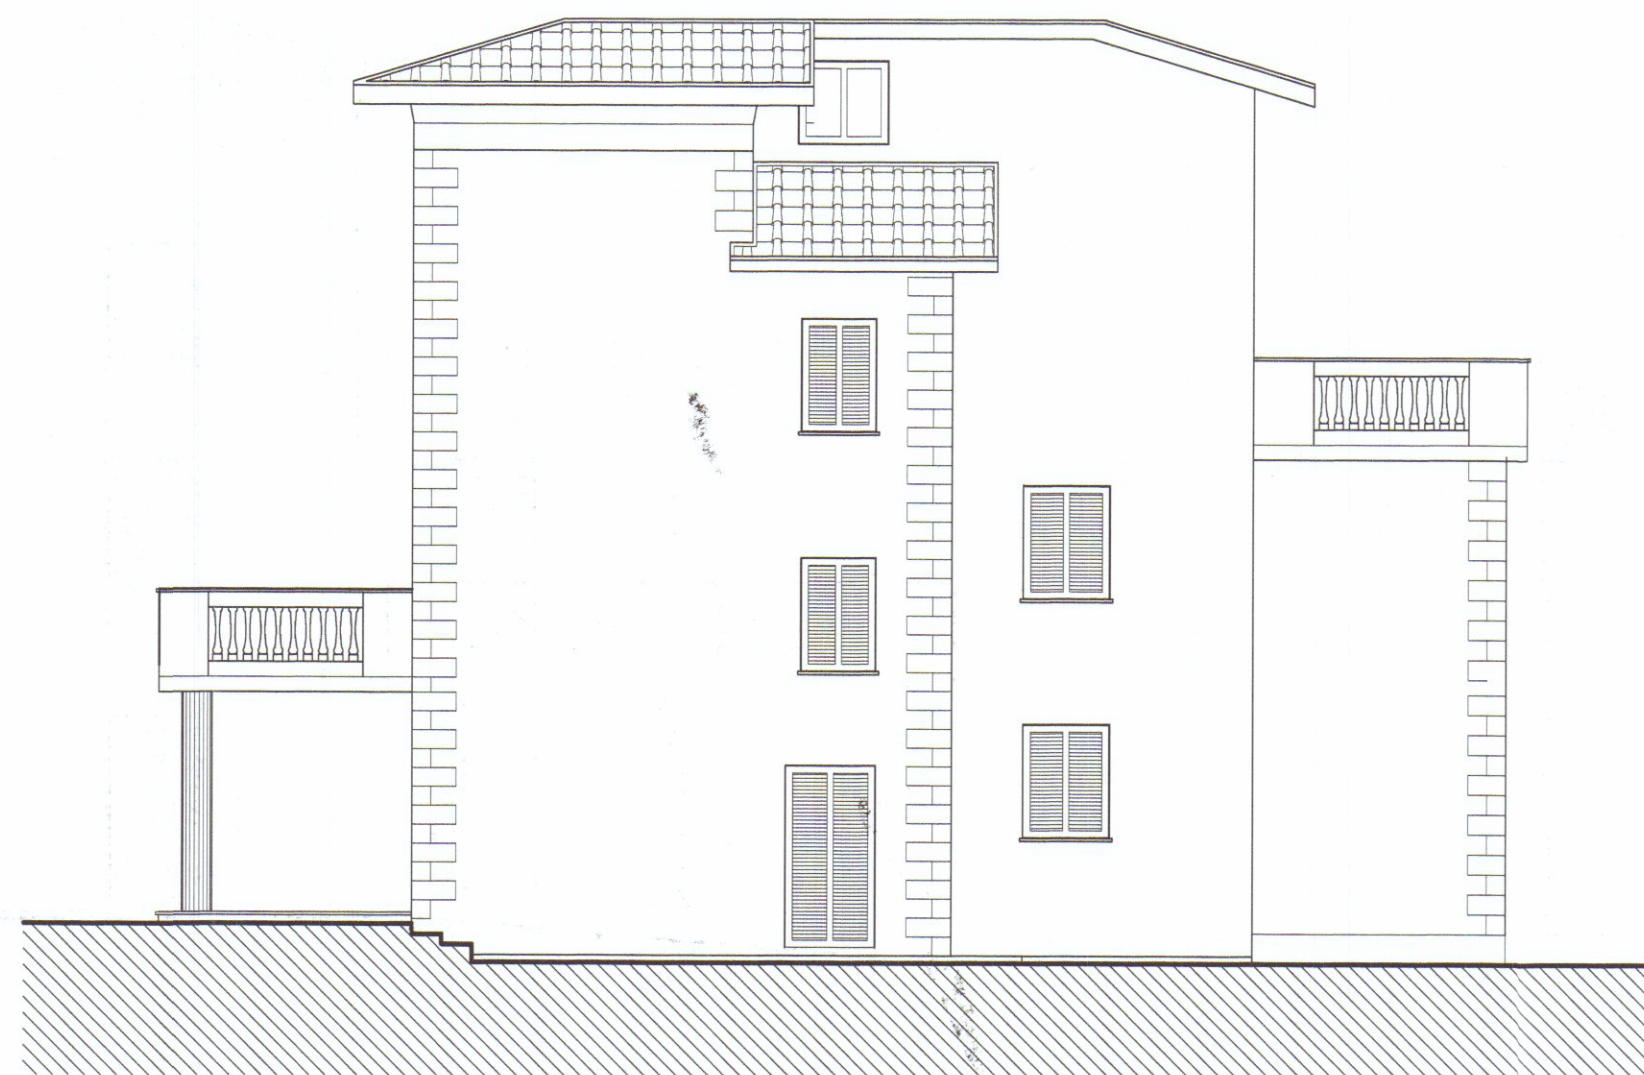

PROSPETTO LATO NORD-OVEST
scala 1/100



PROSPETTO LATO NORD-EST
scala 1/100