

PROT. CMR30003	DIS. G.M.B.	DATA MARZO '92	OGGETTO	COMMITENTE
566	FEBA. '95		P. TERRAZZ - PLANIMETRIC - SCHEMI VOLUMETRICI	Sigra BOMALI MARO - SALVINI WARA ELENA
PROGETTO DI RISTRUTTURAZIONE E AMPLIAMENTO DI FABBRICATO DI CIVILE ABITAZIONE SITO IN CARRARA LOCALITA' FIOCCOCHIA (fg. 63 - mappali 711 e 90)				
ACROS ARCHITETTURA INGEGNERIA DESIGN			COMUNE DI CARRARA	
Dott. arch. GIANNA M. BIANCHI 631 998			SCALA: VARIA	
2			TAVOLA	


12000

COPIA PER IL COMUNE

stralcio aerofotogrammetrico



PIANO PRIMO	
1) 11.00x5.20 = 57.20 mq.	2) 2.00x2.00 = 2.00 mq.
3) 1.70x1.90 = 2.55 mq.	
VOLUME ESISTENTE	
1) 57.20x6.60h = 377.52 mc.	2) 2.00x2.40h = 4.80 mc.
3) 2.55x1.50h = 3.82 mc.	
386.14 MC. VOLUME	

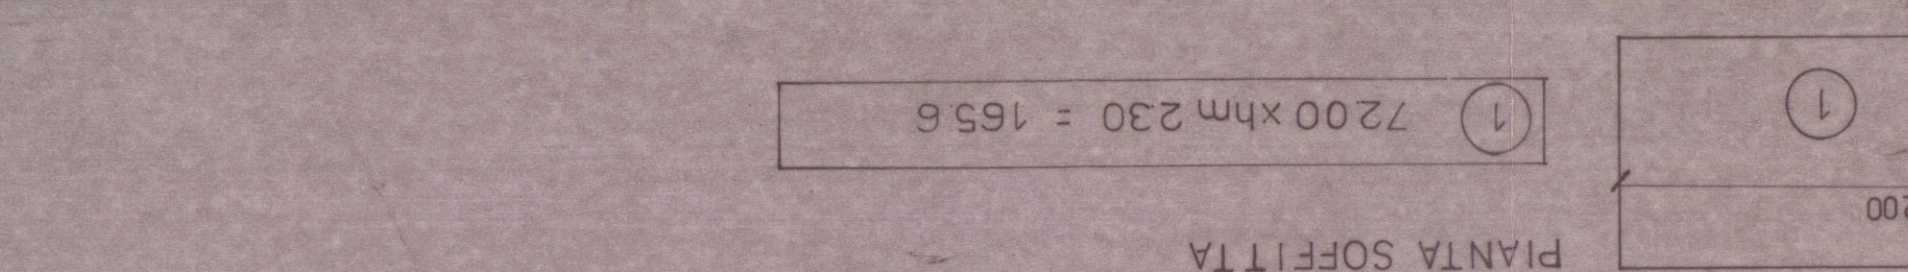

PIANTA SOFFITTA	
1) 7200xhm230 = 165.6	



PIANO PRIMO	
1) 68.40 x h 300 = 205.2	2) 27.60 x h 270 = 74.52
3) 55.64 x h 300 = 166.92	
mc = 446.64	



PRGC	
PROGETTO	h max 750
distanza confini >1000	strade >1000
strade 1000	plani 2
sup cop 181.27 portico 54.00	vol realizzato fterra 1178.76
vol interrato mc 464.2	vol portico mc 180.05

12000

fig 63 mapp 711-90

stralcio planimetrico catastrale




PRGC	
PROGETTO	h max 750
distanza confini >1000	strade >1000
strade 1000	plani 2
sup cop 181.27 portico 54.00	vol realizzato fterra 1178.76
vol interrato mc 464.2	vol portico mc 180.05


12000

fig 63 mapp 711-90

stralcio planimetrico

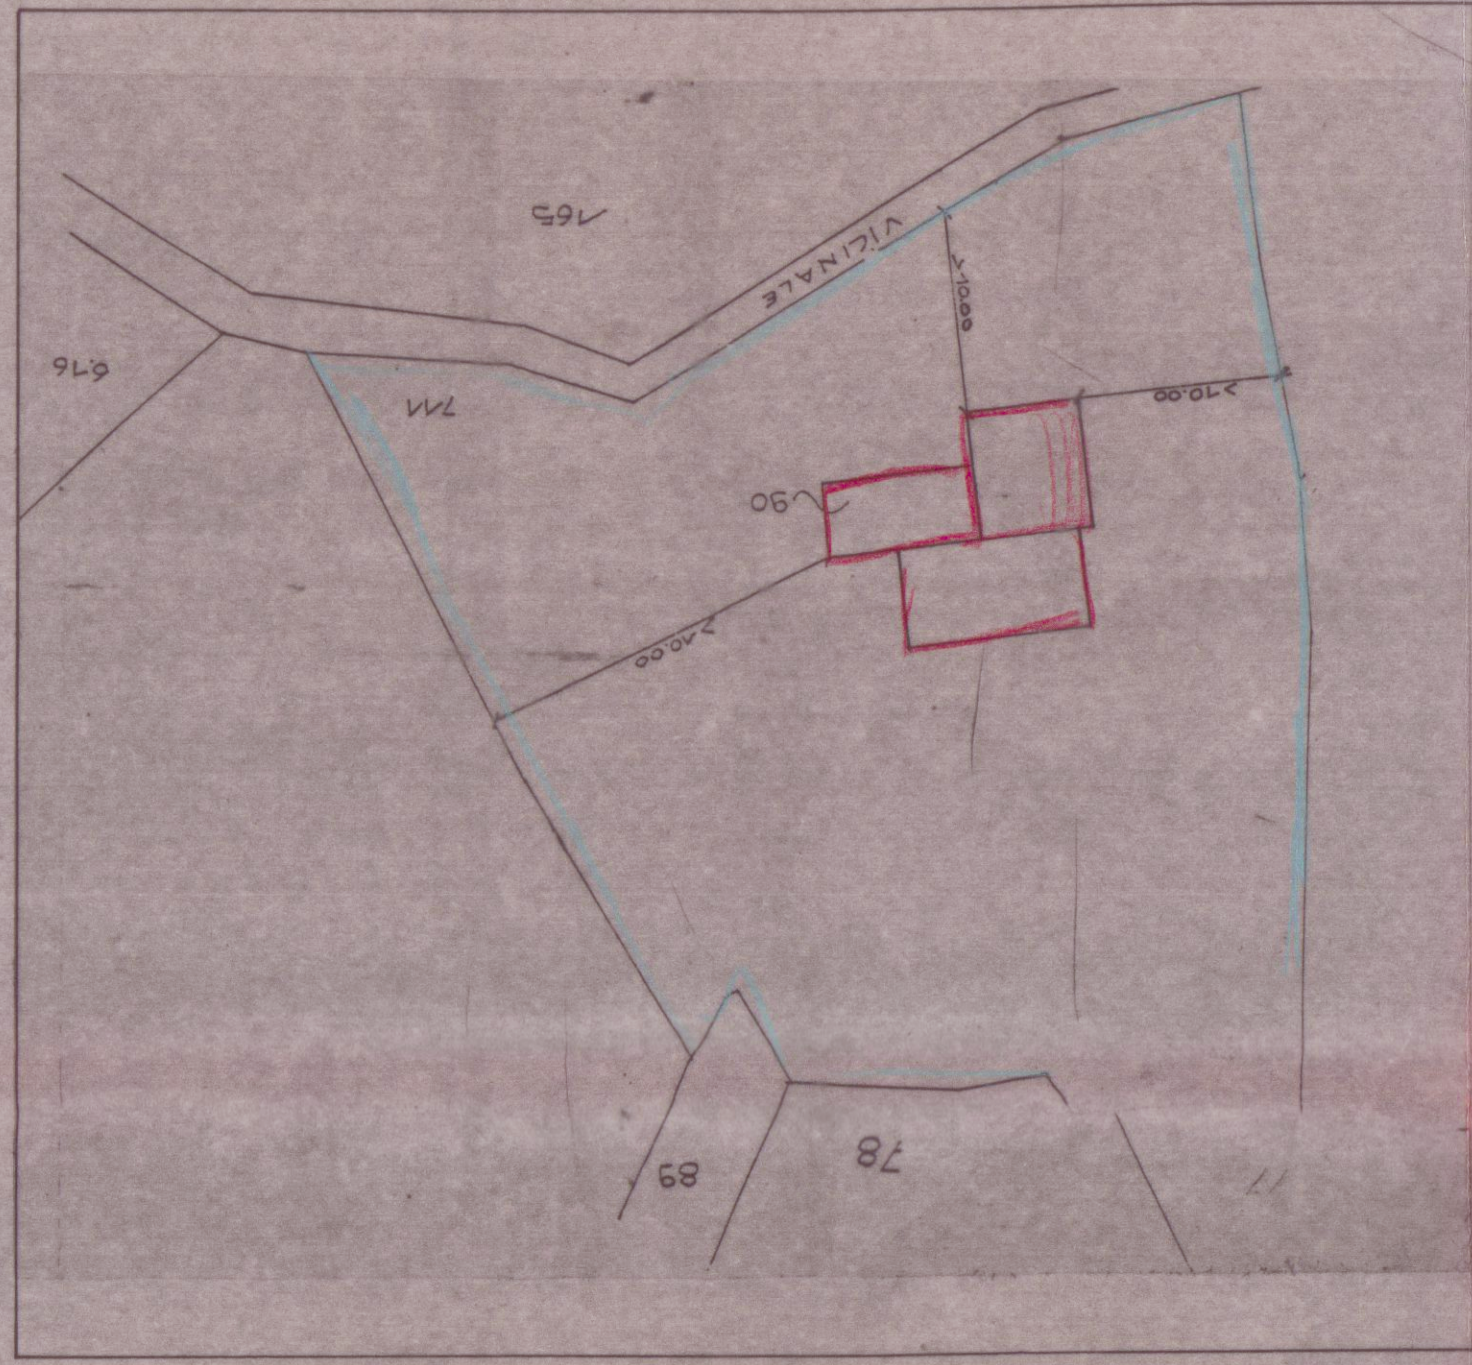

PIANTA PIANO TERRA	
1) 68.40 x h 300 = 205.2	2) 57.27 x h 320 = 183.26
3) 55.60 x h 320 = 178.04	4) 29.79 x h 345 = 102.77
5) 24.15 x h 320 = 77.28	
PORTICO mc = 180.05	

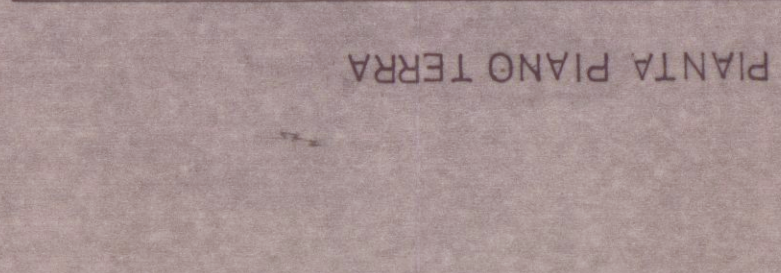

PIANTA INTERATO	
1) 35.91 x h 350 = 125.68	2) 117.50 x h 280 = 558.44
mc = 454.12	

