



MARCO ANDREONI Architetto Albo degli Architetti Massa Carrara n° 387 C.so Rosselli n°9 Carrara (MS). C.F. NDR MRC72D24B832O  Comune di Carrara NUMERO DI BUSTA/ANNO	
UBICAZIONE: Loc. Avenza, strada provinciale Carrara-Nazzano foglio 91 mapp. 747 (ex 237 e mapp.451) 	
PROPRIETA': QUAL.IT Srl - Via della Pace n°40 - Sarzana (SP) - c.f. e P.Iva 01319030118	
TITOLO DEL PROGETTO: Segnalazione certificata di inizio attività artt. 77-79-84 della L.R. Toscana 03.01.05 n.1 e s.m.i. Frazionamento n. 2 unità immobiliari (creazione n° 6 unità immobiliari)	TAVOLA 9
TIPO DI ELABORATO Stato di raffronto: Prospetti, sezioni longitudinali e trasversali (Scala 1:100)	DATA Febbraio 2012
Firma della proprietà QUAL.IT SRL Via della Pace, 40 19038 Sarzana (SP) C.F. e P.I. 01319030118 Firma del progettista 387 Architetto MARCO ANDREONI Marco	
SPAZIO RISERVATO ALL'UFFICIO INFORMATIVA SULLA PRIVACY D.LGS. 196/2003 Le informazioni contenute nei seguenti elaborati tecnici, che precedono eventuali allegati, sono riservate ad uso esclusivo del destinatario. Persone diverse da quest'ultimo non possono copiare, riprodurre o diffondere questi elaborati: qualsiasi utilizzo non autorizzato dello stesso è vietato e potrebbe costituire reato. In caso di errore e/o ritrovamento degli stessi, La invitiamo a non leggerlo, dandone gentilmente comunicazione al mittente. Tutti i diritti di riproduzione ed uso dei seguenti elaborati grafici sono riservati esclusivamente allo Studio di Architettura Marco Andreoni, C.so Rosselli, 9 Carrara (MS). Lo sfruttamento indebito e/o la riproduzione parziale o totale di essi sarà perseguibile secondo i termini di legge vigenti.	
Timbro relativo al rilascio del provvedimento	


Estratto catastale
- scala 1:1000 -

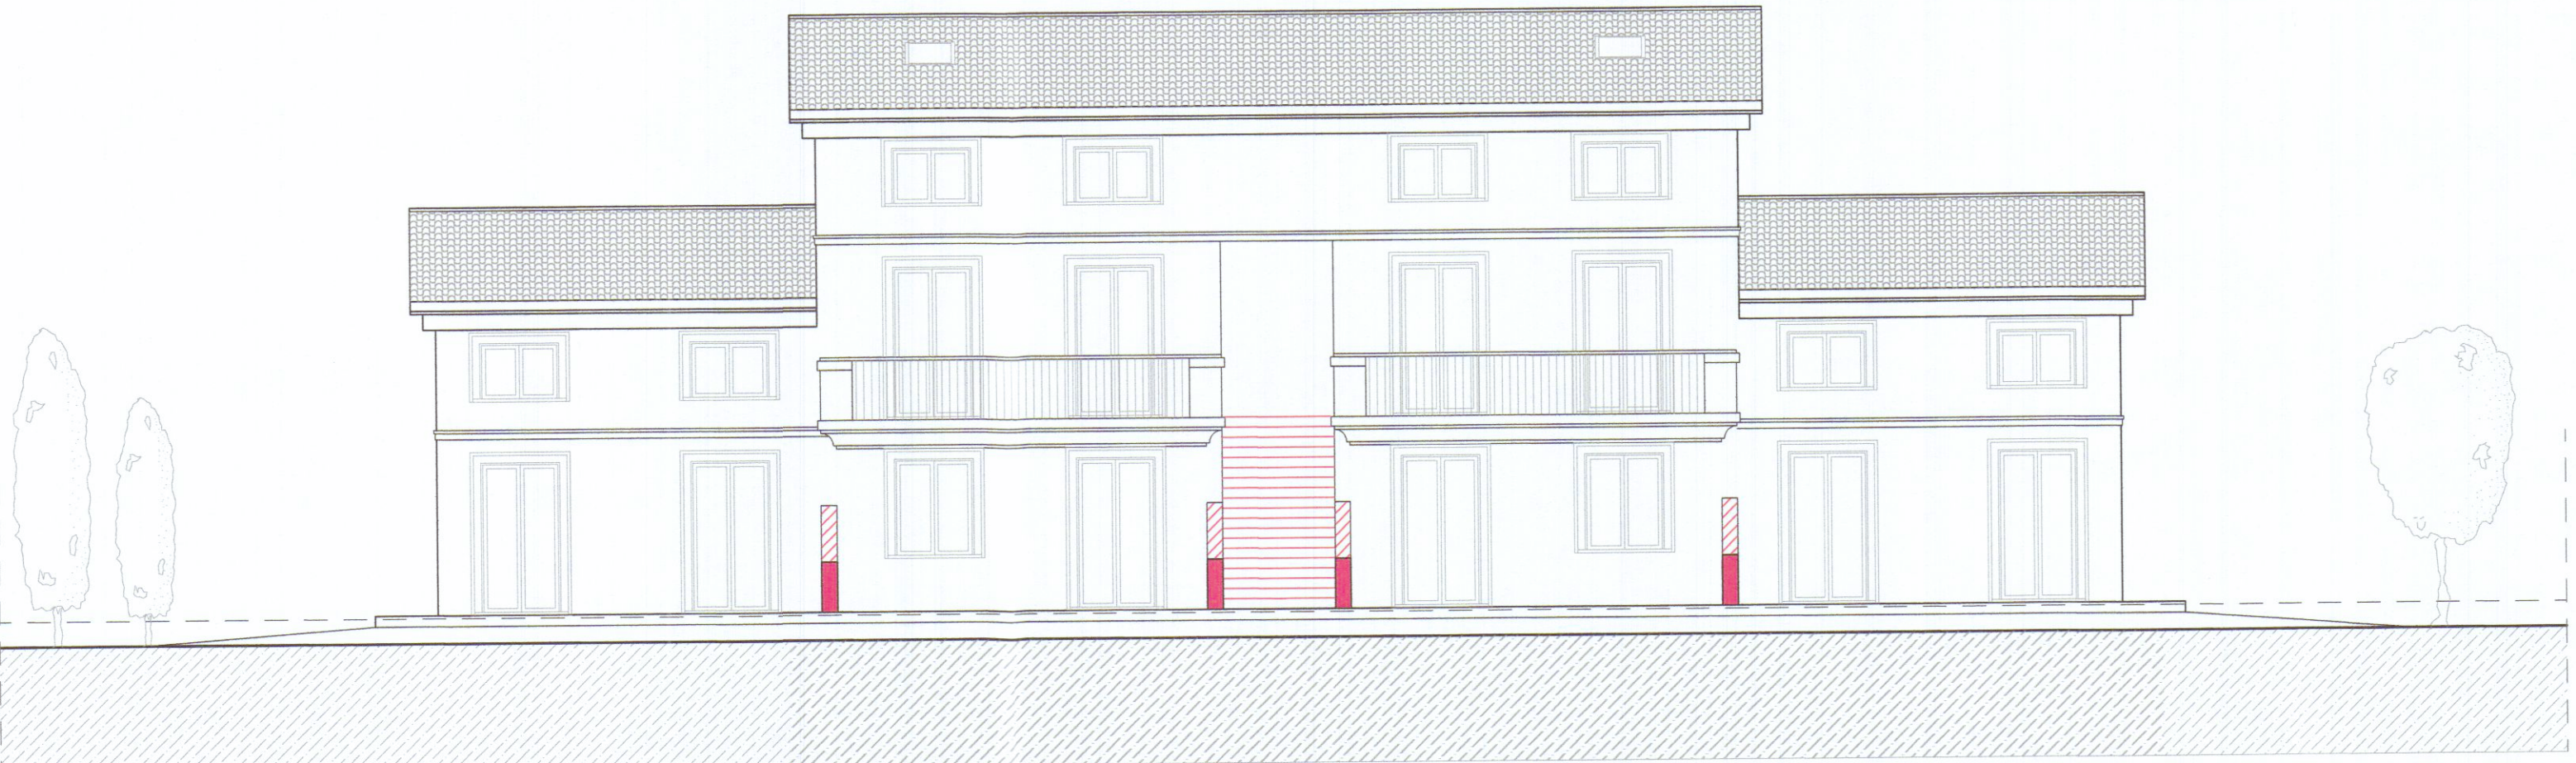


Prospetto sud

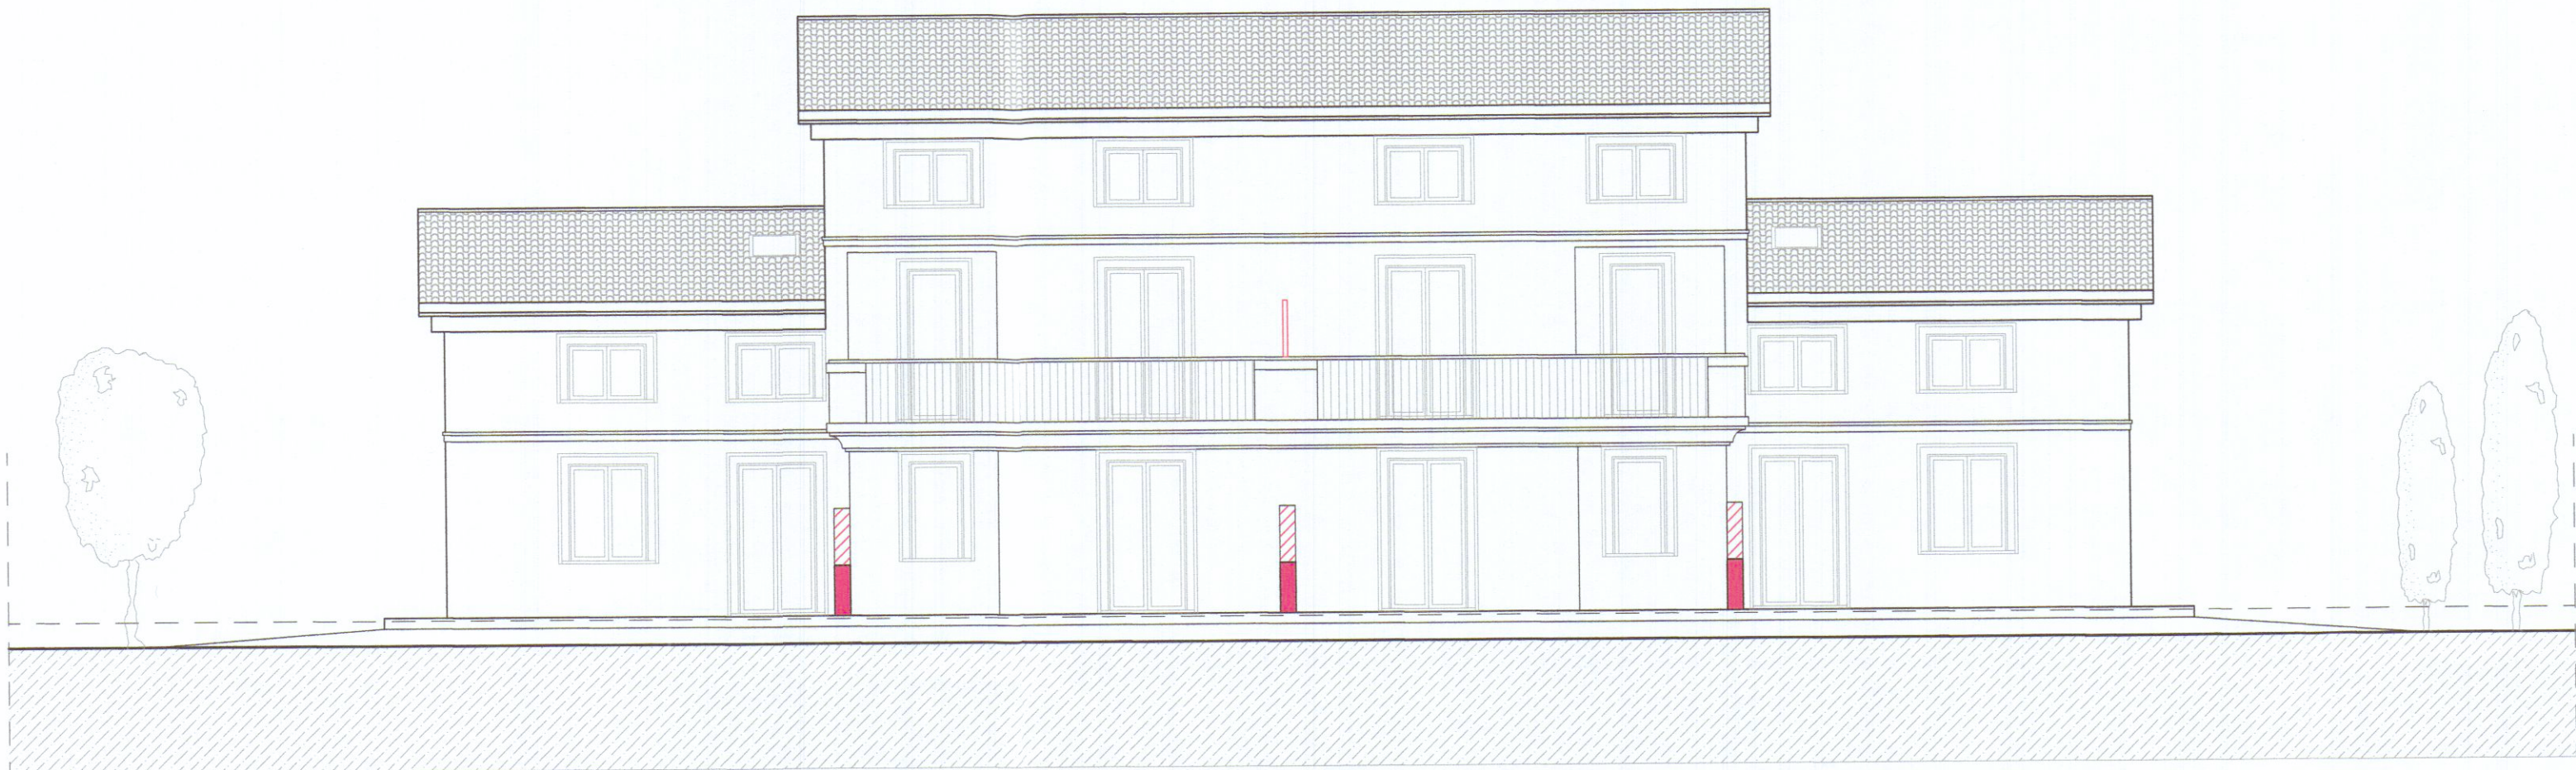


Prospetto nord

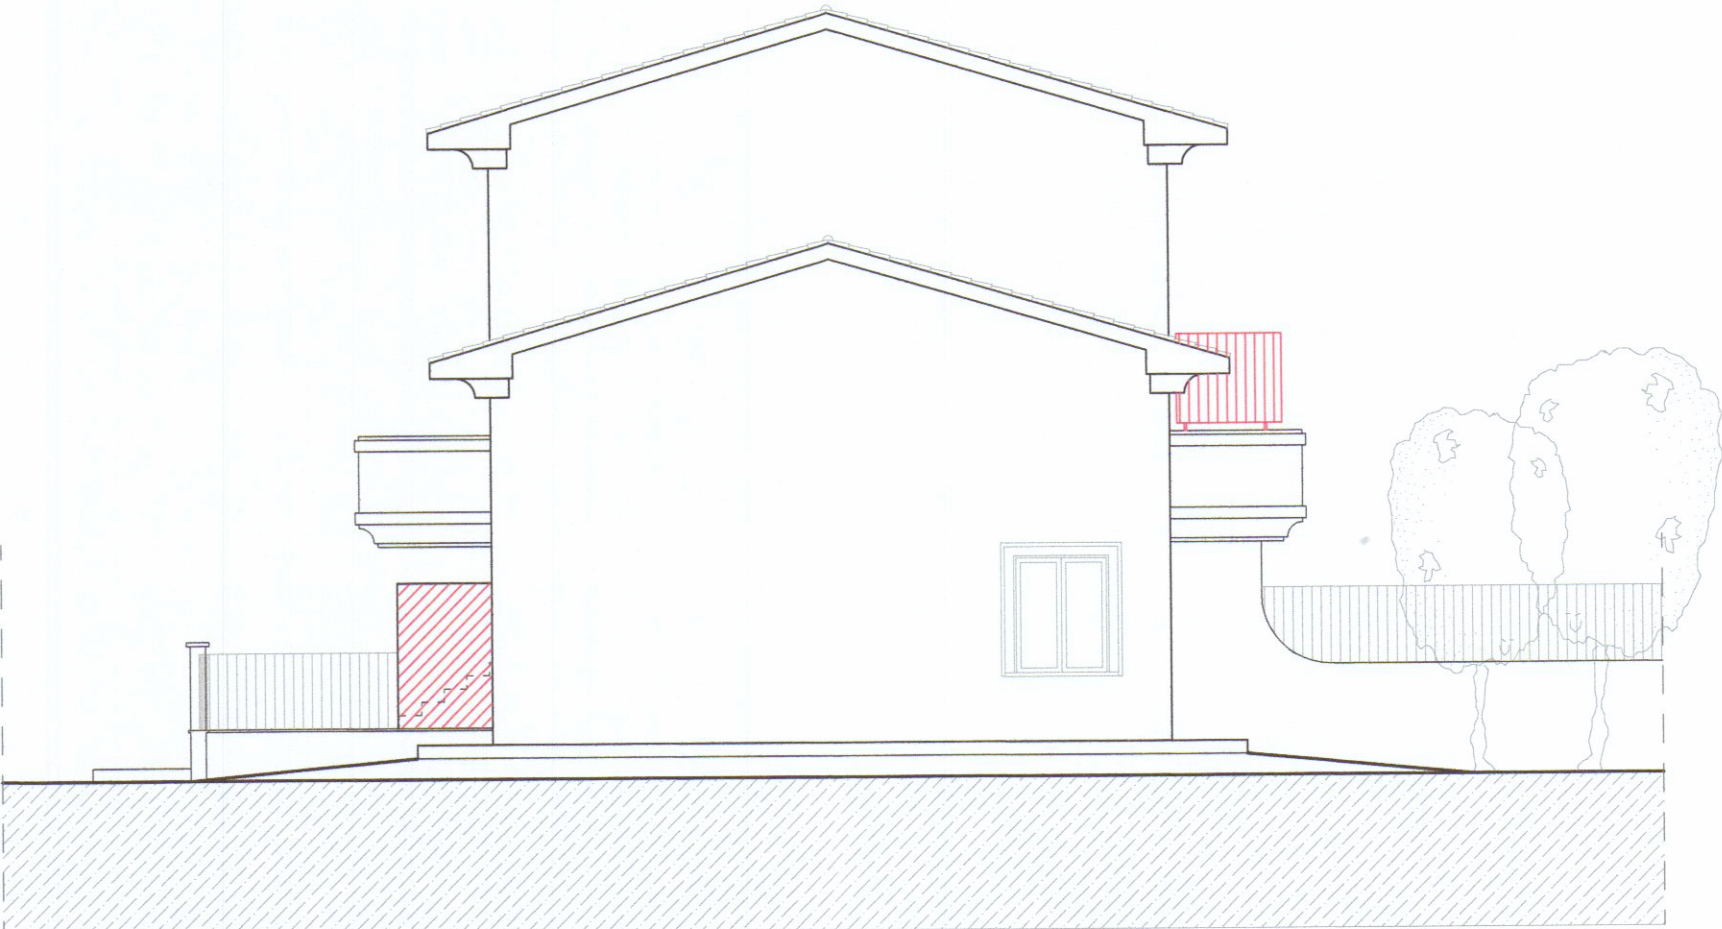


Prospetto est

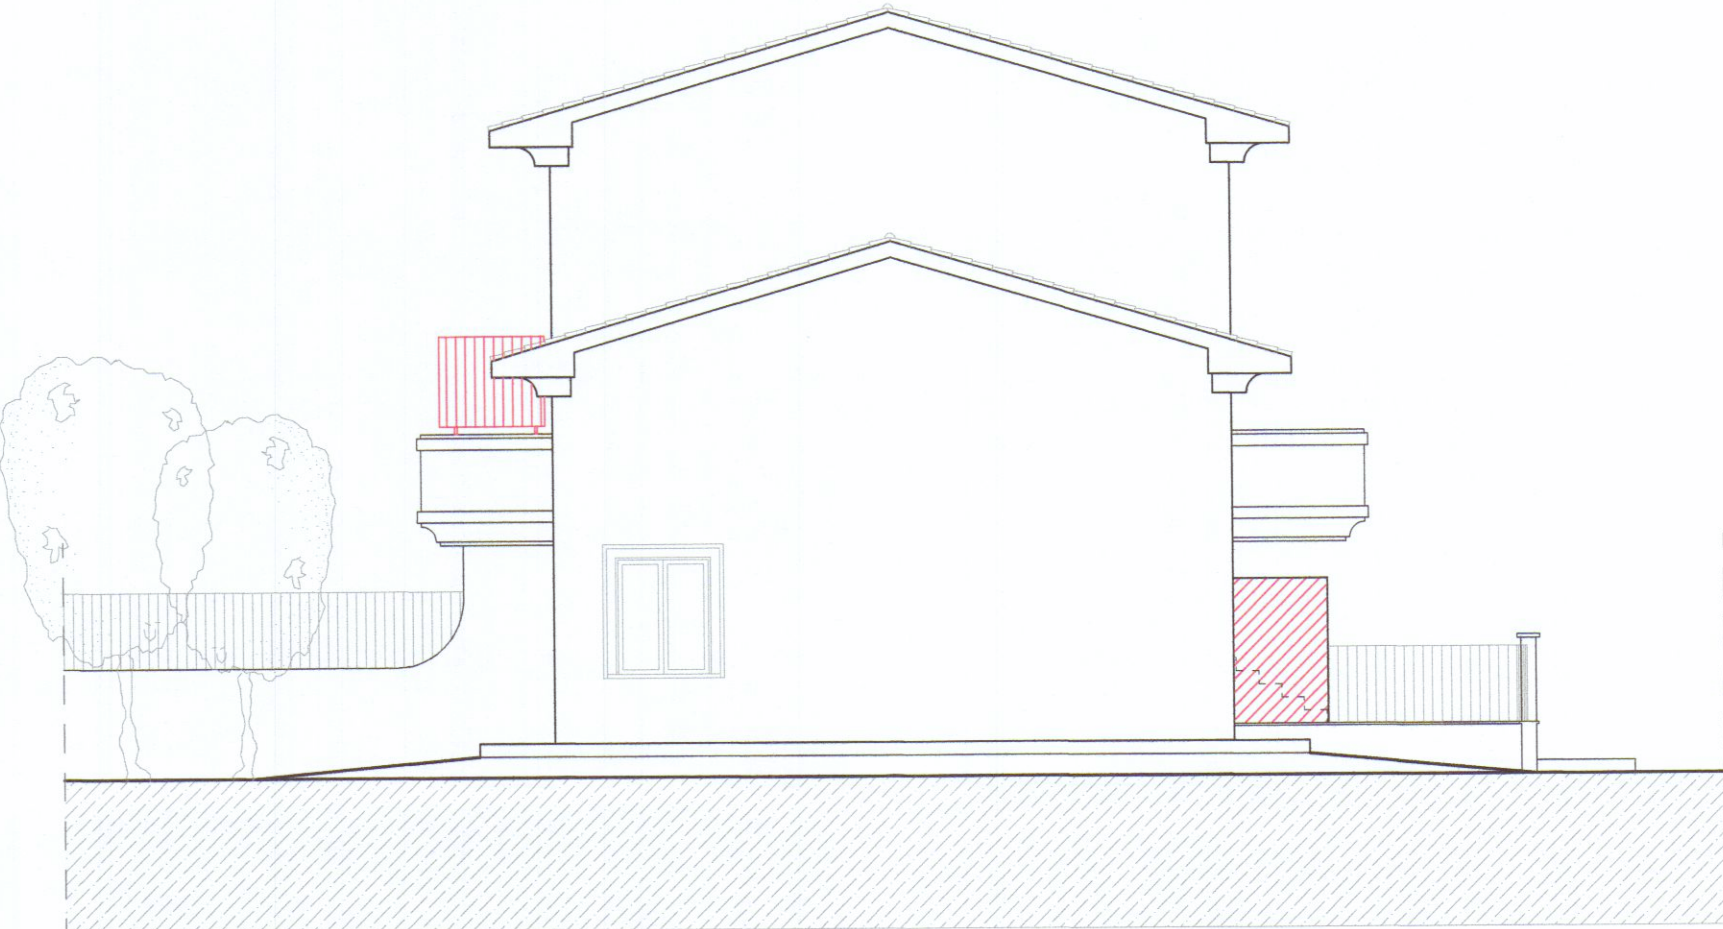


Prospetto ovest

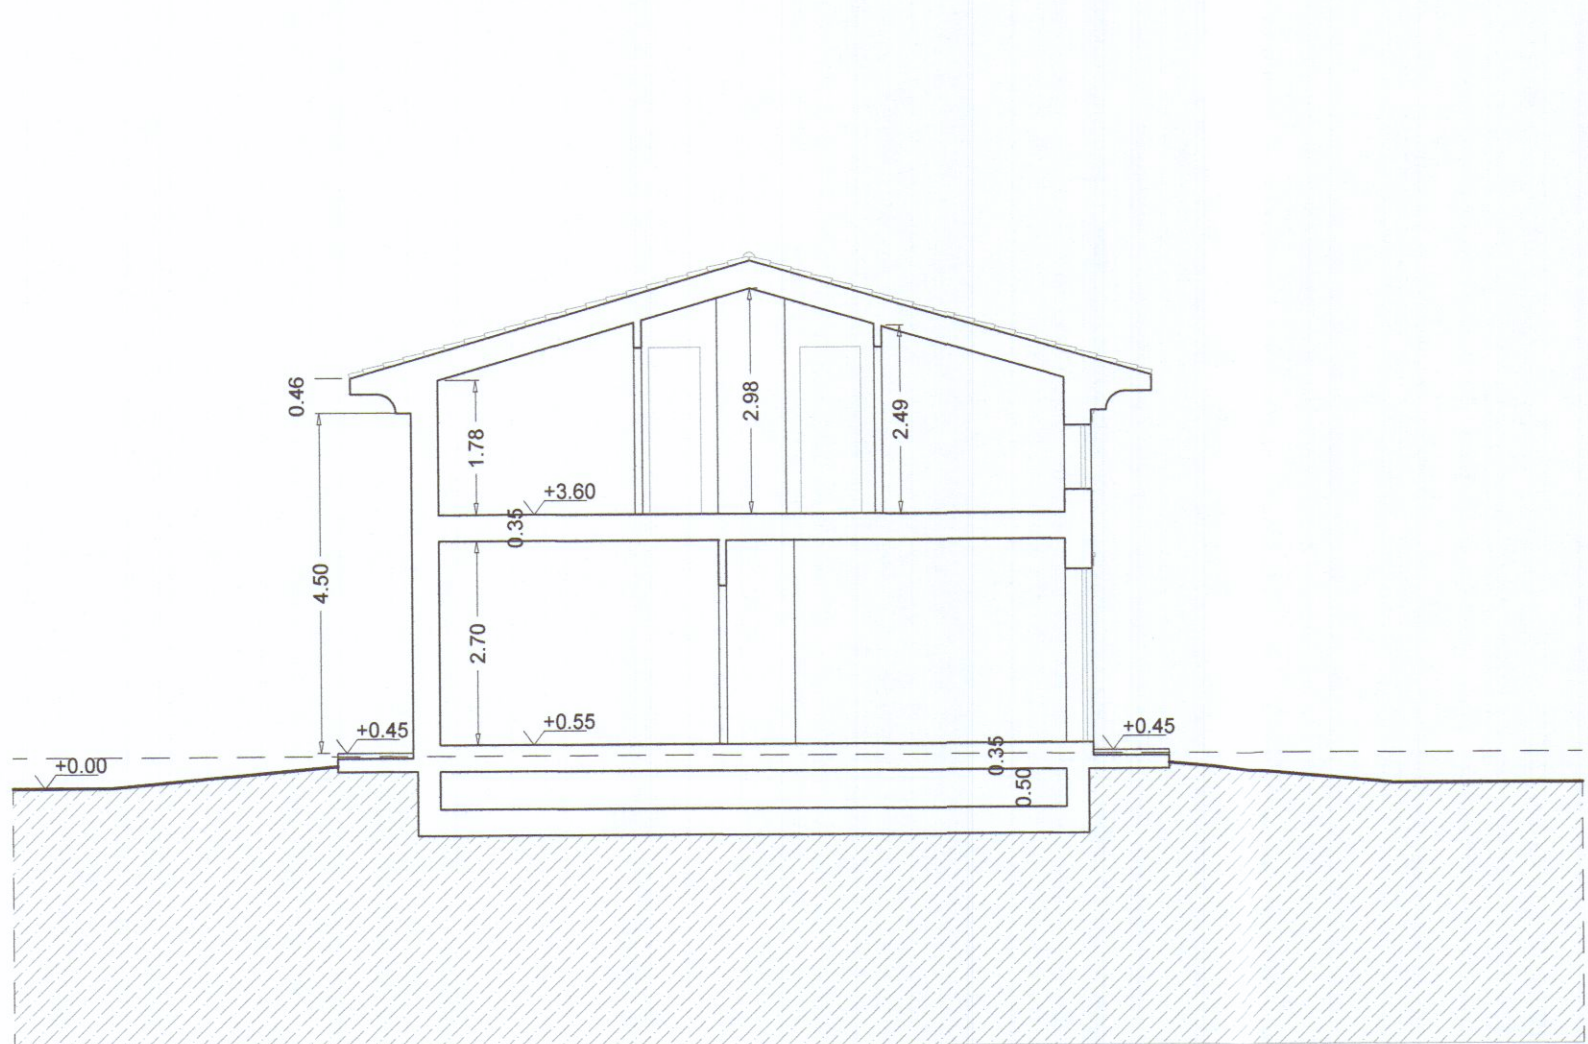

Sezione A-A'

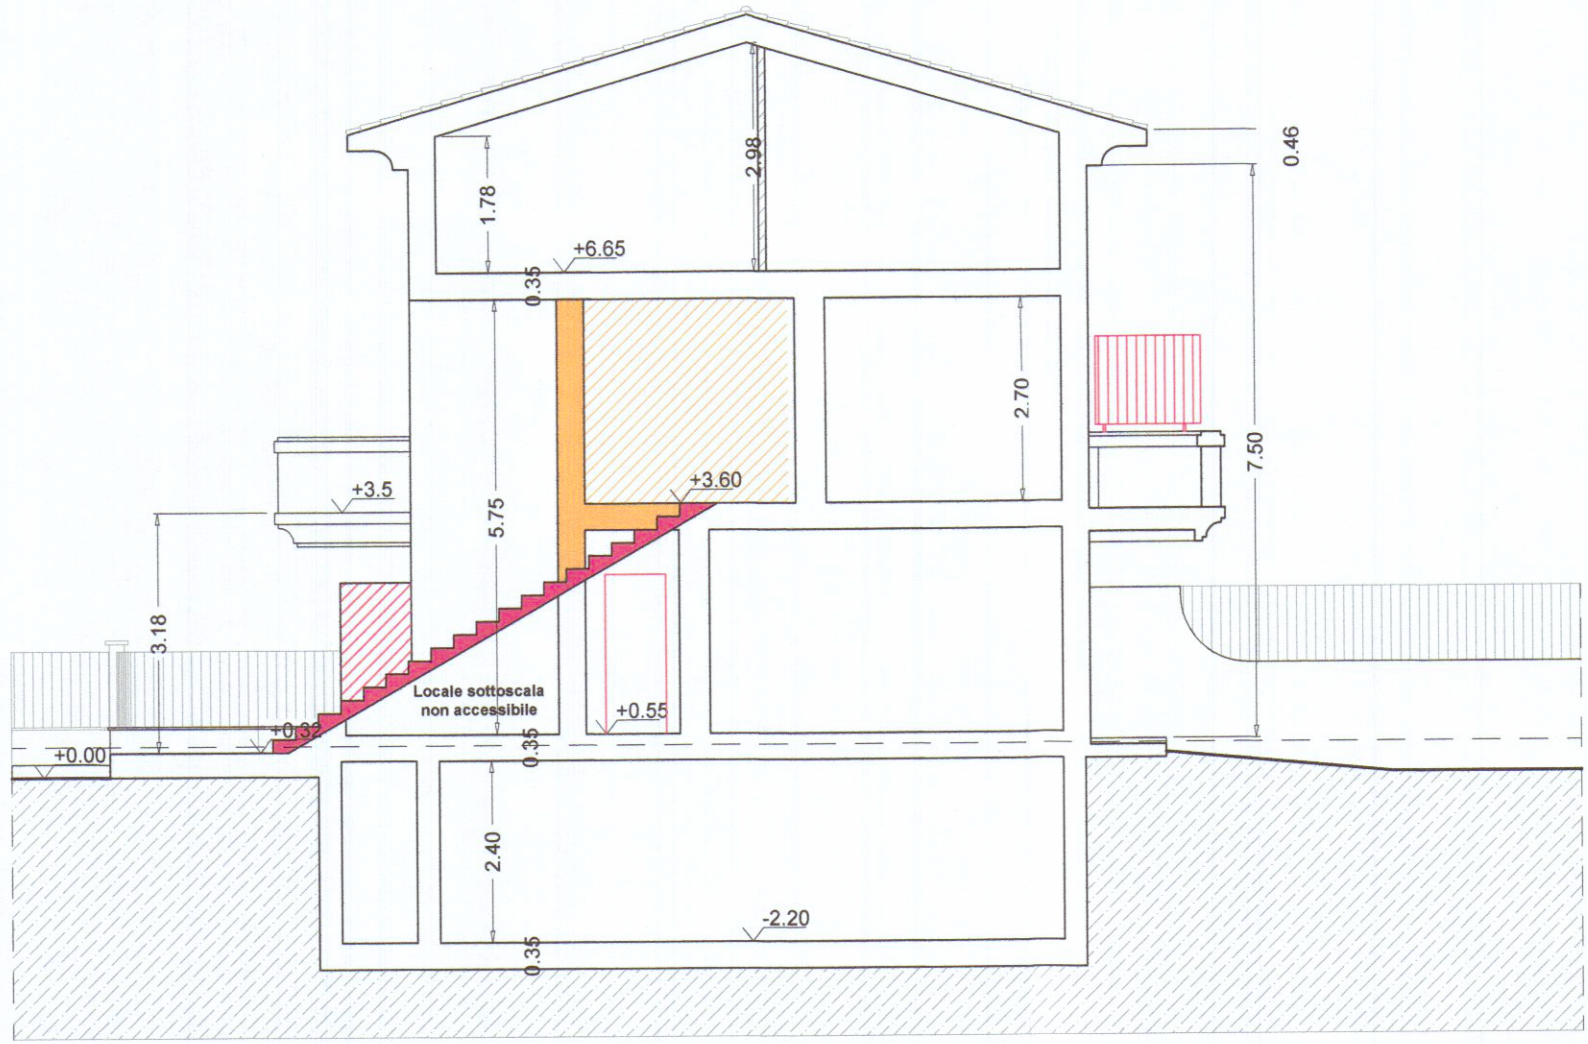

Sezione B-B'

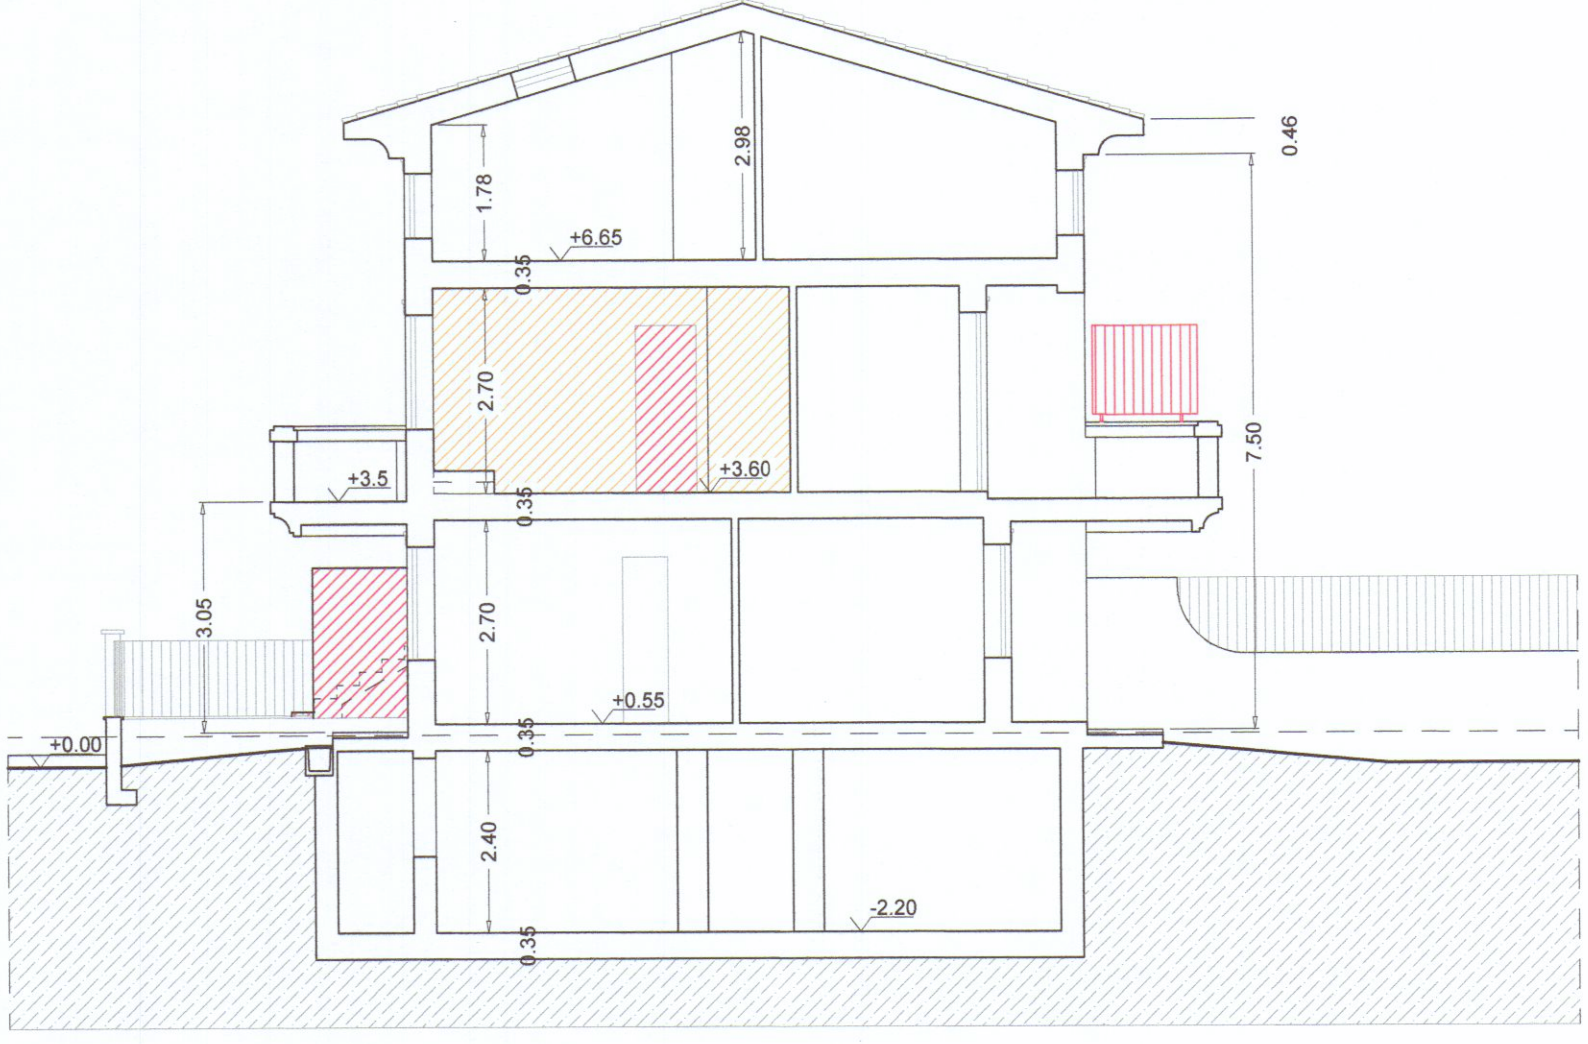

Sezione C-C'

- Legenda
- DEMOLIZIONI
 - CONSTRUZIONI



Sezione D-D'