

PROGETTO PER LA COSTRUZIONE

DI UN VANO DI CIVILE ABITAZIONE

PER CONTO DELLA Sig.^{ra} MORACCHIOLI

FILIDE IN ANDRIANI SITA NEL COMUNE

DI CARRARA VIA AURELIA VECCHIA n° 90

AVENZA


DISEGNO SCALA 1:100

IL PROGETTISTA
G. Mazzetti Arch.
Aut. di Carrara
n° 392
SCHIZZO PLANIMETRICO


APPROVATO DAL SINDACO
In data 29-11-1956




Allegnora, Carr.

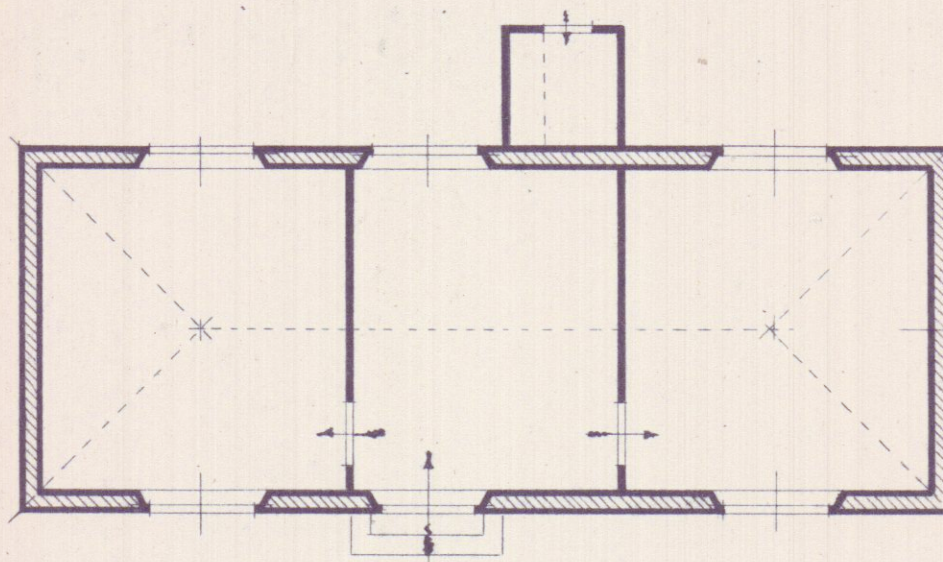


PIANTA - PARTE ESISTENTE

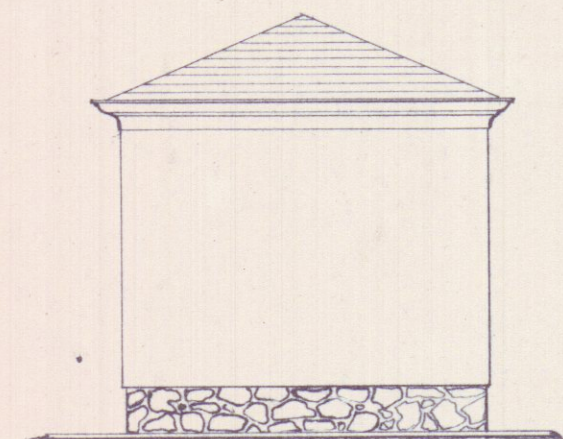

FIANCO - ESISTENTE

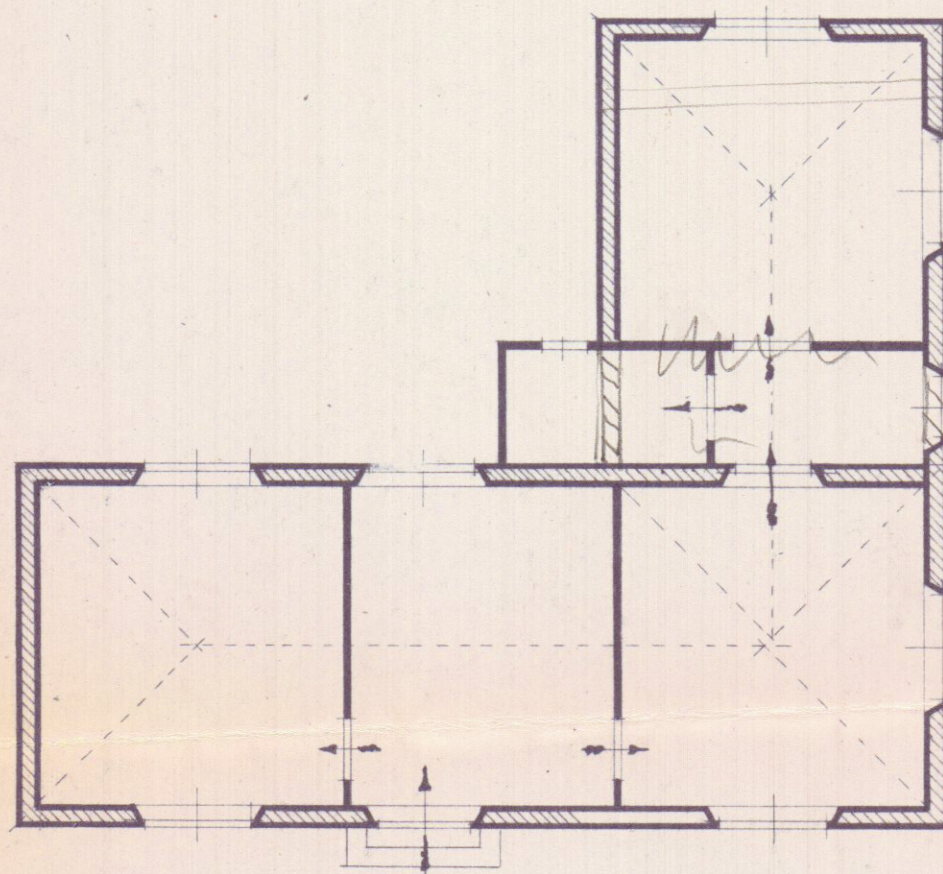

PIANTA - COMPLETATA DALLA NUOVA COSTRUZIONE

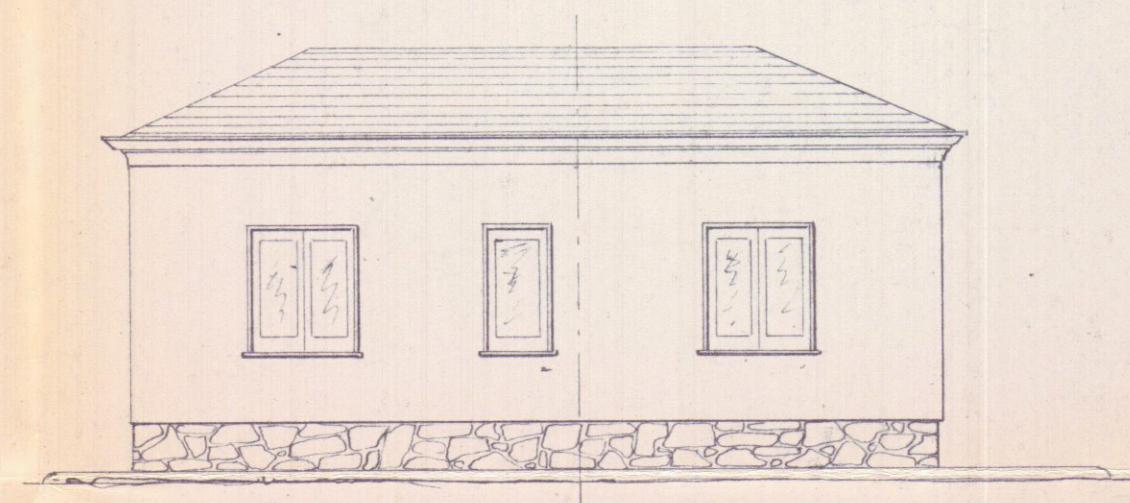

FIANCO COMPLETATO DALLA NUOVA COSTRUZIONE