

spazio riservato al protocollo generale		spazio riservato al protocollo di settore	
COMUNE DI CARRARA		Prot. n° 872 del 6/4/05	
12 MAR 2005		ASSEGNATA ALL'U.O.C.	
Prot. n° 12676		CONTROLLO DEL TERRITORIO	
Il Dirigente		Il Dirigente	

Responsabile del procedimento

è

nominato

Ges. Mazzuoli
IL DIRIGENTE



COMUNE DI CARRARA

SETTORE ASSETTO DEL TERRITORIO-URBANISTICA

Al Signor Sindaco del Comune di Carrara

Denuncia di Inizio Attività

Art. 77, comma 6, L.R. 03/01/05 n° 1

Art. 84, comma 1, L.R. 03/01/05 n° 1



DENUNCIA INIZIO ATTIVITA' N° 164, 05



VARIANTE ai sensi art. 84, comma 3, L.R. 01/05 alla D.I.A. N° /



VARIANTE ai sensi art. 133 L.R. 01/05 alla D.I.A. N° /



VARIANTE ai sensi art. 142 L.R. 01/05 alla D.I.A. N° /

La sottoscritta

sig.ra **GALLENi Anna Lucia**, nata a Carrara (MS) il 16 marzo 1971 e residente in Carrara viale Potrignano n. (C.F. GLL NLC 71C56 B832Q) in qualità di **PROPRIETARIA**

con l'impegno comunque a comunicare immediatamente ogni variazione in proposito,

DENUNCIA

a norma della vigente legislazione in materia urbanistica ed edilizia ed ai sensi e per gli effetti della L.R. 03/01/05 n° 1, l'inizio dell'attività relativa alle seguenti opere: *(descrizione sintetica dell'intervento)*

Demolizione delle pavimentazioni esistenti e loro successivo rifacimento. Demolizione e rifacimento degli intonaci e dei rivestimenti esistenti. Realizzazione di apertura sulla sinistra nella nicchia esistente con chiusura della apertura sulla destra entrando. Costituzione di murature come da elaborati grafici allegati per la realizzazione di servizio igienico e angolo cottura. Revisione impianti tecnologici presenti. Il tutto come meglio descritto nella relazione di asseveramento ed elaborati grafici allegati.

da realizzarsi sull'immobile posto in Carrara, vicolo Levatella n. 1A, censito catastalmente al foglio 43, mappale 96 sub. 4 con destinazione d'uso:

- | | |
|---|--|
| ☒ residenziale, | ☐ turistico-produttiva, |
| ☐ commerciale, | ☐ agricola, |
| ☐ direzionale, | ☐ altro _____ |
| ☐ artigianale, | |
| ☐ produttiva, | |

producendo, quale parte integrante e sostanziale della presente denuncia di inizio dell'attività la seguente documentazione:

- ☒ Relazione tecnica asseverata a firma di tecnico abilitato *(obbligatorio)*
- ☒ elaborati di progetto completi degli stralci delle planimetrie catastali ed aerofotogrammetrica, delle piante, delle sezioni e dei prospetti (stato attuale, stato modificato e stato sovrapposto),
- ☒ documentazione fotografica con planimetria indicante i punti di scatto, *(obbligatorio)*
- ☐ relazione geologica e/o geotecnica,
- ☐ progetto ai sensi della L. 1086/71 e della L. 64/74,
- ☐ progetto ai sensi della L. 46/90 e del D.P.R. 447/91,
- ☐ progetto ai sensi della L. 9.1.1991 n° 9 e del D.P.R. 26.8.1993 n° 412,

- ☐ attestazione ai sensi della L. 9.1.1989 n° 13 e D.P.R. 14.6.1989 n° 236,
- ☒ quietanza n° ~~976~~ ⁹⁷⁶ del ~~31.3.05~~ ^{31.3.05} di versamento della somma di € 25,00 sul c.c. 118547 (diritti di segreteria)

DICHIARA...


- 1) che il **Progettista dei Lavori** è il geom. **TAVARINI Stefano**, nato a Sarzana (SP) il 11 novembre 1970 e residente a Battilana-Avenza (MS) in via del Macchione n.53 (C.F. TVR SFN 70S11 I449D), iscritto all'Albo Professionale dei Geometri della provincia di Massa-Carrara al n° 860, con studio professionale in Carrara, via Puccinetta n.8 (telefax 0585-72035 cell. 338-2612647 e-mail geom.tavarini@libero.it)
- 2) che il **Direttore dei Lavori** è il geom. **TAVARINI Stefano**, nato a Sarzana (SP) il 11 novembre 1970 e residente a Battilana-Avenza (MS) in via del Macchione n.53 (C.F. TVR SFN 70S11 I449D), iscritto all'Albo Professionale dei Geometri della provincia di Massa-Carrara al n° 860, con studio professionale in Carrara, via Puccinetta n.8 (telefax 0585-72035 cell. 338-2612647 e-mail geom.tavarini@libero.it)
- 3) che le opere saranno eseguite:
☒ in economia diretta,
- 4) che l'intervento:
☒ non è soggetto all'ambito di applicazione del D.Lgs n° 494/96;
- 5) di essere edotta che, ai sensi e per gli effetti dell'art. 84 comma 1 della L.R. 03/01/05 n° 1, le opere avranno inizio dopo 20 (venti) giorni dalla data di presentazione della denuncia di inizio dell'attività;
- 6) di essere edotta che, ai sensi e per gli effetti dell'art.84 comma 4 della L.R. 03/01/05 n° 1, la presente denuncia di inizio dell'attività consente l'esecuzione dei relativi lavori entro il termine massimo di 3 (tre) anni;
- 7) di essere edotta dell'obbligo di comunicare, ai sensi e per gli effetti dell'art.86 comma 1 della L.R. 03/01/05 n° 1, la data di ultimazione dei lavori

descritti nella presente denuncia di inizio dell'attività, oltre a quello di trasmettere la certificazione di conformità dell'opera realizzata al progetto presentato, redatta da professionista abilitato;

8) di essere edotta dell'obbligo di trasmettere, ai sensi e per gli effetti dell'art.86 comma 3 della L.R. 03/01/05 n° 1 e qualora ricorrano le condizioni previste dall'art.86 comma 2 della L.R. 03/01/05 n° 1, la certificazione di abitabilità o di agibilità delle unità immobiliari, redatta da professionista abilitato;

9) che le opere da realizzare non ledono diritti di terzi;

Carrara, li 31/03/2005

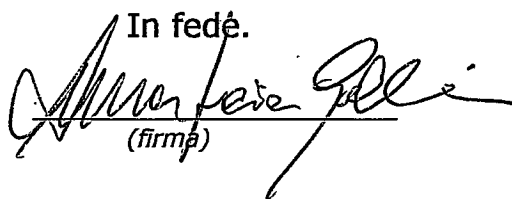In fede.

(firma)

CONTI CORRENTI POSTALI - Attestazione di Versamento BancoPosta

€ sul C/C n. 1118547

di Euro 25,82

IMPORTO IN LETTERE Venticinque / 82

INTESTATO A COMUNE DI CARRARA

CAUSALE Diritti di segreteria x opere soggette e DSA

36/014 02 31-03-05 R1!
0031 €*25,82*!
VCY 0976 €*1,00*!
C/C 00118547

ESEGUITO DA Galleri Anna Lvaia BOLLO DELL'UFFICIO POSTALE
VIA - PIAZZA le Potignuano u.8
CAP 54033 LAURIA RA ONDA

COMUNE DI CARRARA



DICHIARAZIONE SOSTITUTIVA ATTO DI NOTORIETA'

(art. 4 legge 4.1.1968 n.15 e succ.)

Carrara ³¹~~23~~ marzo 2005.

Io sottoscritta sig.ra **GALLEN** Anna Lucia nata a Carrara (MS) il 16 Marzo 1972 c.f. GLL NLC 71C56 B832 Qe residente in Carrara, Viale Potrignano n. 8, ai sensi ed effetti di cui all'art. 4 legge 4 gennaio 1968 n. 15, allo scopo di accedere alla domanda di **Denuncia di Inizio Attivita'**, per opere svolte nel Comune di Carrara, sotto la mia propria responsabilità,

D I C H I A R O



ai fini della titolarita' di cui all'art. 4 della Legge 28 gennaio 1977, di avere diritto alla richiesta **dell'autorizzazione edilizia** sull'immobile sito in Carrara Vicolo Levatella n. 1A distinto catastalmente al fg 43 map.le 96 sub. 4 nella mia **qualità di legittima proprietaria**.



Si allega fotocopia del documento di identità

Il dichiarante

Gallen Anna Lucia

A handwritten signature in black ink, appearing to read 'Anna Lucia Gallen', written over the printed name.

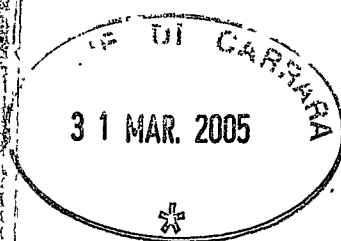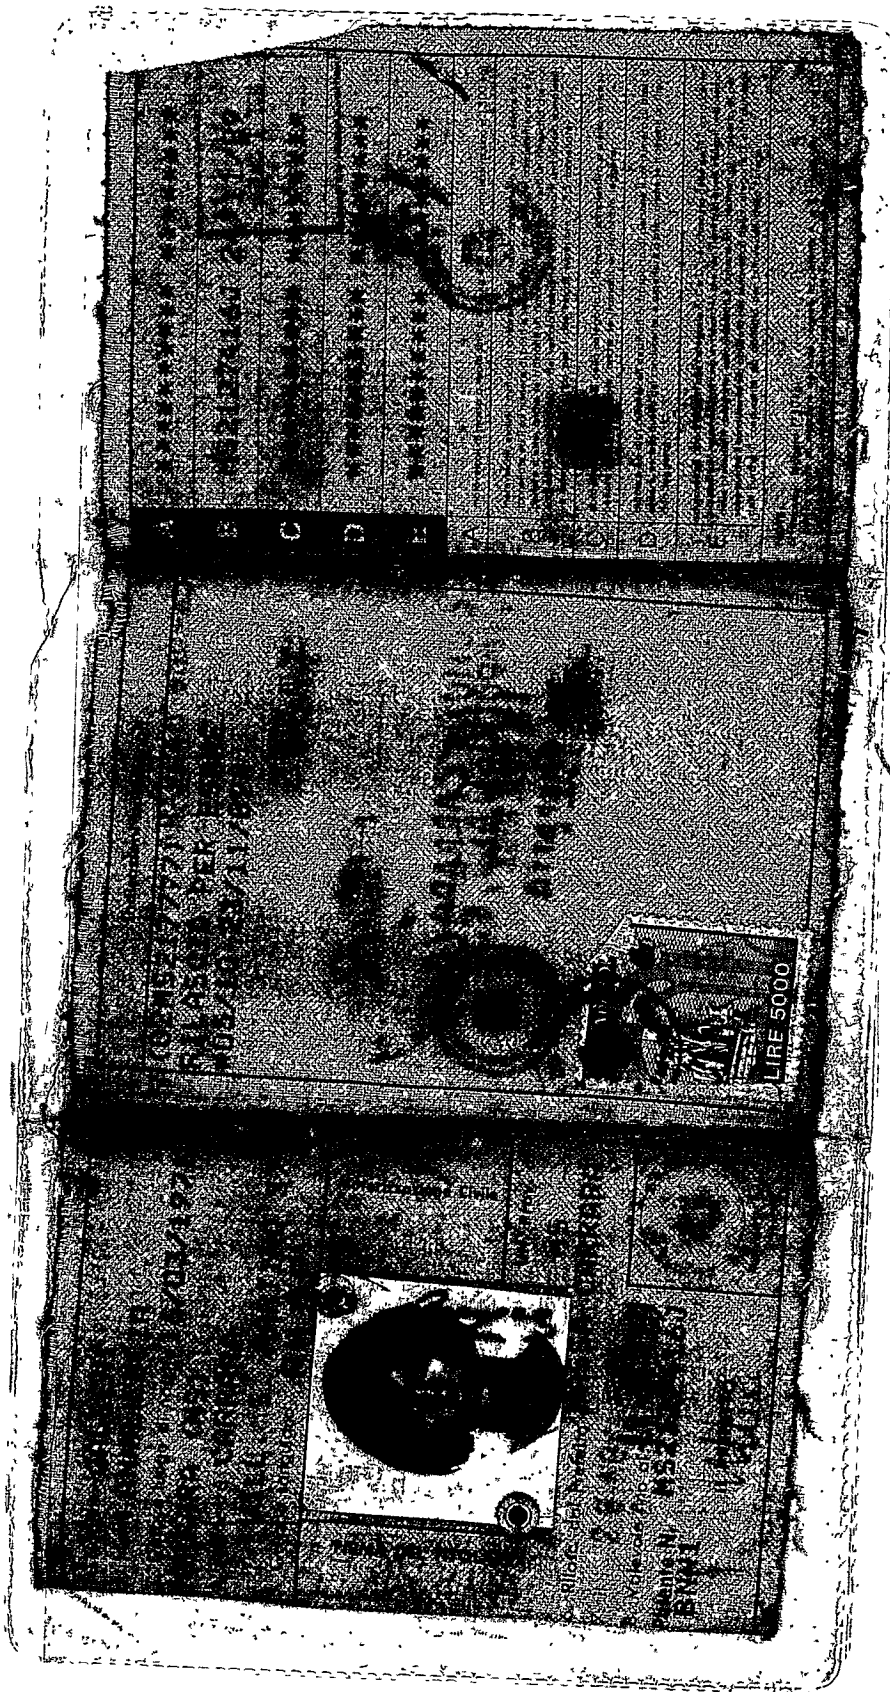


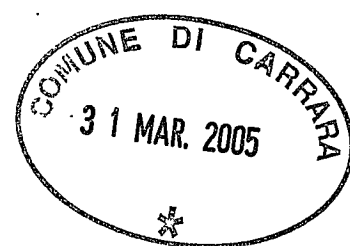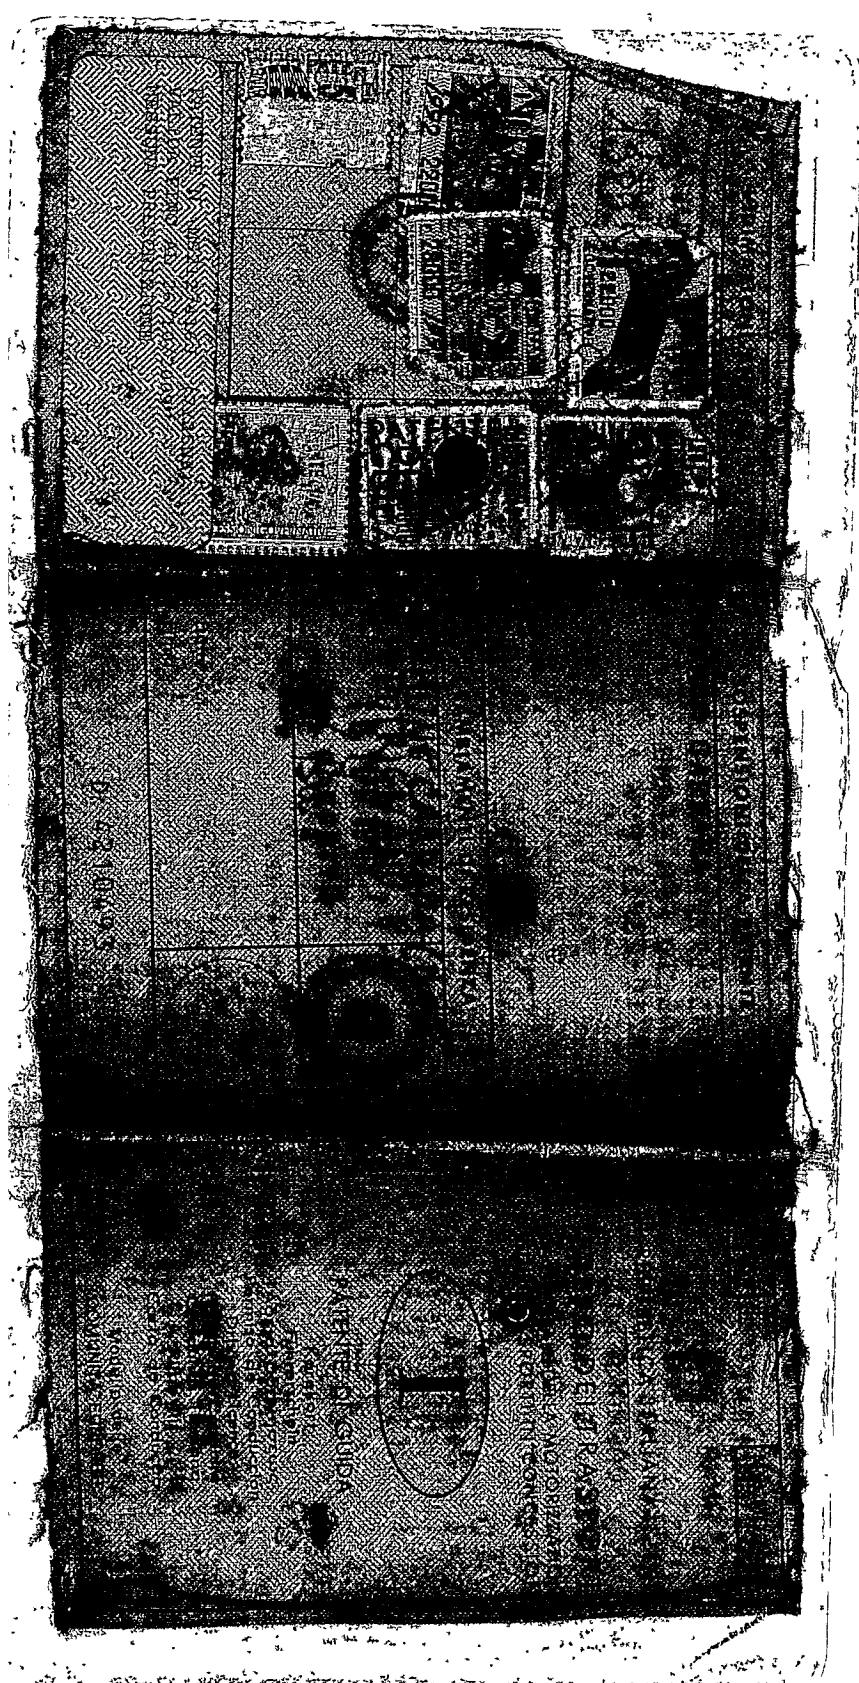



Rilievi Topografici
Progettazione
Pratiche Catastali
Perizie e Stime Immobiliari

BENVENUTI geom. Paolo
CAPOVANI geom. Marco
TAVARINI geom. Stefano

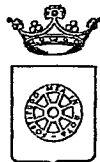

COMUNE DI CARRARA
SETTORE ASSETTO DEL TERRITORIO-URBANISTICA

Allegato a D.I.A. n° 164 / 05

RELAZIONE TECNICA ASSEVERATA
Art.84, comma 1, L.R. 03/01/05 n° 1

Il sottoscritto **Tavarini geom. Stefano** nato a Sarzana (SP) il 11 novembre 1970 iscritto all'Albo Professionale dei Geometri della provincia di Massa-Carrara al n° 860 (C.F. TVR SFN 70S11 I449D), con studio professionale in Carrara (MS) via Puccinetta n.8 (telefax 0585.72035 cell 338.2612647 e-mail geom.tavarini@libero.it), in qualità di Progettista dei Lavori di cui alla presente denuncia di inizio attività e con riferimento all'incarico progettuale ricevuto dalla **sig.na GALLENi Anna Lucia** residente in Carrara viale Potrignano n.8

DICHIARA

sotto la propria personale responsabilità ed ai sensi e per gli effetti dell'art. 84 della L.R. 03/01/05 n° 1 :

1) che le opere oggetto della presente denuncia di inizio dell'attività saranno eseguite sull'immobile posto in Carrara vicolo Levatella n.1 piano primo, censito catastalmente al foglio 43, mappale 96 sub. 4, con destinazione d'uso attuale:

☒ **residenziale**

☐ produttiva

☐ turistico produttiva

☐ direzionale

☐ artigianale

☐ commerciale

☐ altro: _____

e consistono in: demolizione e rifacimento degli intonaci, dei rivestimenti e della pavimentazione sull'intero appartamento. Spostamento dei servizi igienici dal pianerottolo all'interno dell'abitazione con costituzione di bagno secondo le

normative vigenti in materia di igiene. Sostituzione sul pianerottolo delle scale del bagno esistente con ripostiglio. Chiusura della porta attuale che conduce alla camera con apertura della nicchia esistente, sulla sinistra entrando, con creazione di piccolo disimpegno tra il bagno sopradescritto e la camera da letto singola che si andrà a costituire. Nella prima stanza verrà ricavato un angolo cottura con affaccio diretto sul vano pranzo. Si provvederà alla sostituzione degli impianti idro-termo sanitari e dell'impiantistica elettrica che verranno realizzate in conformità alle normative vigenti in materia L. 46/90. Verranno rinforzati i solai mediante la messa in opera di rete elettrosaldata al fine di collegare e rafforzare il tutto.

☐ (vedi relazione tecnica dettagliata)

e pertanto rientrano nella seguente tipologia d'intervento di cui all'art. 79 della L.R. 01/05:

☐ Comma 1, lettera a)

☒ **Comma 2, lettera b)**

☐ Comma 1, lettera b)

☒ **Comma 2, lettera c)**

☐ Comma 1, lettera c)

☐ Comma 2, lettera d)

☐ Comma 1, lettera d)

☐ Comma 2, lettera d1)

☐ Comma 1, lettera e)

☐ Comma 2, lettera d2)

☐ Comma 1, lettera f)

☐ Comma 2, lettera d3)

☐ Comma 2, lettera a)

☐ Comma 2, lettera e)

2) che il fabbricato oggetto della presente denuncia di inizio dell'attività è:

☒ **preesistente all'anno 1942, come da atto sostitutivo di notorietà allegato alla presente,**

☐ preesistente all'01/09/1967, come da atto sostitutivo di notorietà allegato alla presente,

☐ realizzato con licenza/concessione edilizia n° del

☐ realizzato con concessione edilizia in sanatoria L. ____/____ n° del

3) che l'immobile/area/edificio oggetto della presente denuncia di inizio dell'attività ha subito trasformazioni a seguito dei seguenti atti amministrativi:

☐ licenza/concessione edilizia n° del

☐ autorizzazione edilizia n° del

☐ conc. edilizia in sanatoria (ex art. 13 L. 47/85) n° del

☐ autorizz. edilizia in sanatoria (ex art.13 L.47/85)n° del

- ☐ comunicazione ex art. 26 L. 47/85 del
- ☐ denuncia di inizio attività del
- ☐ conc. edilizia in sanatoria (ex art.31 L.47/85) n° del
- ☐ conc. edilizia in sanatoria (ex art.39 L.724/94)n° del

4) che per la realizzazione delle opere descritte al precedente punto 1) ricorrono le condizioni di cui all'art. 79, comma 4, della L.R. 03/01/05 n° 1,

SI ☐

NO ☒

5) che l'immobile/area/edificio oggetto della presente denuncia di inizio dell'attività è posto in area che il vigente Strumento Urbanistico classifica come segue:

Piano Strutturale:

Sistema / Sub Sistema _____

U.T.O.E. _____

Regolamento Urbanistico:

Edificio classificato **A2**

☐ allego documentazione di cui all'art.81 L.R.01/05. (fabbricati "A")

6) che l'immobile/area/edificio oggetto della presente denuncia di inizio dell'attività rientra nelle seguenti aree sottoposte ai relativi vincoli, le cui tutele risultano di competenza dell'Amministrazione Comunale e/o di altri Enti o Amministrazioni:

N°	DESCRIZIONE VINCOLO	SI	NO
1	Vincolo paesaggistico ambientale D.Lgs. n° 42/04		
2	P.A.I. Piano Assetto Idrogeologico D.G.R.T. 1328/04 – P.I.E.		X
3	P.A.I. Piano Assetto Idrog. D.G.R.T. 1328/04 – P.I.M.E.		X
4	P.A.I. Piano Assetto Idrog. D.G.R.T. 1328/04 – P.F.E.		X
5	P.A.I. Piano Assetto Idrog. D.G.R.T. 1328/04 – P.F.M.E.		X
6	D.M. 21/12/99 Perimetrazione sito di bonifica di interesse nazionale della Prov. di Massa Carrara		X

7	Vincolo Idrogeologico L. 3267/23 ☐ opere soggette a dichiarazione di cui al Tit.III ,art.100 Legge Forestale ☐ opere soggette ad autorizzazione di cui al Tit.III, art.101 Legge Forestale		X
8	Fascia di rispetto Autostradale (SALT)		X
9	Fascia di rispetto ferroviario (FS)		X
10	Fascia di rispetto strada statale (ANAS)		X
11	Fascia di rispetto strada provinciale (Amm. Provinc.)		X
12	Vincolo Forestale (Amm. Prov.)		X
13	Fascia di rispetto elettrodotto (ENEL)		X
14	Fascia di rispetto metanodotto (SNAM)		X
15	Demanio Idrico (Reg. Toscana- Genio Civile)		X
16	Demanio Marittimo (Minist. Trasp. Navig. - Capitaneria di Porto - S.O.T. Marina di Carrara		X
17	Consorzio Zona Industriale Apuana (C.Z.I.A. Massa)		X
18	Altri ... <u>ANBITI DI FONDOVALE (carta allegata)</u>	X	

7) che la realizzazione delle opere descritte al precedente punto 1) ai sensi e per gli effetti della L. 5.3.1990 n° 46 e del D.P.R. 6.12.1991 n° 447:

- ☐ comporta, l'obbligo della redazione del progetto di installazione dei seguenti impianti tecnologici:
1. di produzione, trasporto, distribuzione ed utilizzazione dell'energia elettrica,
 2. radiotelevisivo ed elettronico in genere, le antenne e di protezione da scariche atmosferiche,
 3. di riscaldamento e climatizzazione,
 4. idrotermosanitari e di trasporto, trattamento, uso, accumulo e consumo di acqua,
 5. di trasporto ed utilizzazione di gas,
 6. di sollevamento di persone o cose,
 7. di protezione antincendio, allegato alla presente e composto di n° tavole e di relazione tecnica,

☒ **non comporta l'obbligo della redazione del progetto di installazione degli impianti tecnologici.**

8) che la realizzazione delle opere descritte al precedente punto 1) ai sensi e per gli effetti della L. 9.1.1991 n° 10 e del D.P.R. 26.8.1993 n° 412:

☐ comporta il calcolo delle dispersioni termiche ed il progetto di contenimento dei consumi energetici, con le necessarie verifiche, allegato alla presente e composto di n° tavole e di relazione tecnica,

☒ **non comporta il calcolo delle dispersioni termiche ed il progetto di contenimento dei consumi energetici,**

9) che la realizzazione delle opere descritte al precedente punto 1) ai sensi e per gli effetti della L. 5.11.1971 n° 1086 e della L. 2.2.1974 n° 64, nonché delle relative norme tecniche:

☐ comporta l'obbligo della redazione del progetto, allegato alla presente e composto di n° tavole e di relazione tecnica,

☒ **non comporta l'obbligo della redazione del progetto,**

10) che l'immobile/area/edificio descritto al precedente punto 1)

☐ è pubblico o privato aperto al pubblico, e pertanto le opere descritte al precedente punto 1) risultano conformi alle disposizioni della L. 5.2.1992 n° 104 e del D.P.R. 24.7.1996 n° 503, come attestato dagli elaborati grafici e dalla relazione tecnica allegati alla presente,

☒ **non è pubblico né privato aperto al pubblico e pertanto le opere descritte al precedente punto 1) risultano conformi alle disposizioni della L. 9.1.1989 n° 13 e del D.P.R. 14.6.1989 n° 236**

11) che la realizzazione delle opere descritte al precedente punto 1)

☐ è relativa all'attività n° ... elencata al D.M. 16.2.1982 e pertanto è soggetta al parere preventivo del Comando Provinciale dei Vigili del Fuoco, che si allega alla presente unitamente a n° tavole ed alla relazione tecnica, debitamente vistati,

☒ **non è relativa ad attività elencate al D.M. 16.2.1982, come da attestazione allegata alla presente, e pertanto non è soggetta al parere preventivo del Comando Provinciale dei Vigili del Fuoco,**

12) che la realizzazione delle opere descritte al precedente punto 1)

☐ è soggetta all'applicazione delle disposizioni previste dal D. Lgs. 14.8.1996 n° 494 e pertanto il sottoscritto si impegna, ai sensi e

per gli effetti dell'art. 82, comma 12, della L.R. 03/01/05 n° 1, a comunicare tempestivamente a codesto Comune gli estremi della notifica preliminare di cui all'art. 11 del D. Lgs. 14.8.1996 n° 494, che dovrà avvenire, obbligatoriamente, prima dell'inizio dei lavori.

☒ **non è soggetta all'applicazione delle disposizioni previste dal D. Lgs. 14.8.1996 n° 494,**

13) che la realizzazione delle opere descritte al precedente punto 1) comporta incremento del carico urbanistico ai sensi dell'art. 120, comma 1, della L.R. 01/05 e pertanto:

☐ è soggetta al pagamento dei contributi di cui al Titolo VII della L.R. 03/01/05 n° 1, determinati come da tabelle seguenti :

☒ **non comporta incremento del carico urbanistico ai sensi dell'art. 120, comma 1, della L.R. 01/05 e pertanto non è soggetta al pagamento dei contributi di cui al Titolo VII della L.R. 03/01/05 n° 1.**

14) che la realizzazione delle opere descritte al precedente punto 1):

☐ sono interventi disciplinati dal Codice della Strada e pertanto sono conformi a quanto stabilito dall'Art. 22 del C.d.S. e dall'Art. 46 del Reg. di Attuazione;

☒ **non sono interventi disciplinati dal C.d.S.**

15) che la realizzazione delle opere descritte al precedente punto 1) ai sensi dell'Art. 82, comma 5 della L.R. 01/05:

☒ **non comportano parere discrezionale Az. USL e pertanto certifica che le stesse sono conformi alla normativa vigente in materia igienico sanitaria**

☐ comportano parere discrezionale Az. USL e pertanto allega documentazione necessaria al rilascio del medesimo;

☐ allega parere A. USL n° _____ prot. _____ del _____

Alla presente denuncia di inizio attività è allegata, quale parte sostanziale ed integrante, la seguente documentazione:

☒ **relazione tecnica asseverata integrativa della presente,**

☒ **autocertificazione ai sensi dell'Art. 82 comma 5 lettera a) L.R. 01/05;**

☐ documentazione redatta ai sensi dell'Art. 81 L.R. 01/05;


☐ altro _____

Ai sensi e per gli effetti dell'art. 84 comma 1 della L.R. 03/01/05 n° 1 il sottoscritto Progettista dei Lavori, con la presente assevera la conformità delle opere da realizzare agli strumenti urbanistici adottati o approvati ed al regolamento edilizio comunale vigente, nonché il rispetto delle norme di sicurezza ed igienico-sanitarie.

Ai sensi e per gli effetti dell'art. 84 comma 5 della L.R. 03/01/05 n° 1 il sottoscritto Progettista dei Lavori, in ordine a tutto quanto sopra descritto ed asseverato, dichiara di essere consapevole che con la presente dichiarazione asseverata assume per sé la qualità di persona esercente un servizio di pubblica necessità ai sensi degli articoli 359 e 481 del Codice Penale, e che pertanto è a conoscenza delle penalità previste in caso di dichiarazioni mendaci o che affermano fatti non conformi al vero.

CARRARA....., li 31.3.2005

IL PROGETTISTA DEI LAVORI
(timbro e firma)

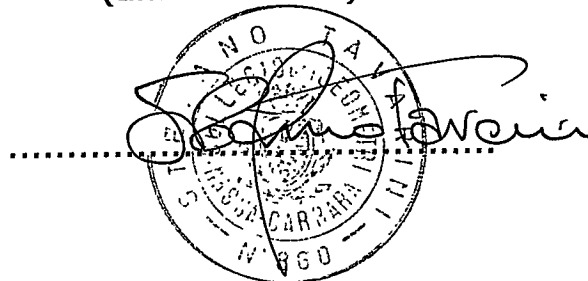





LID 40




Stralcio Catastale conforme all'originale fg. 43 map. le 96

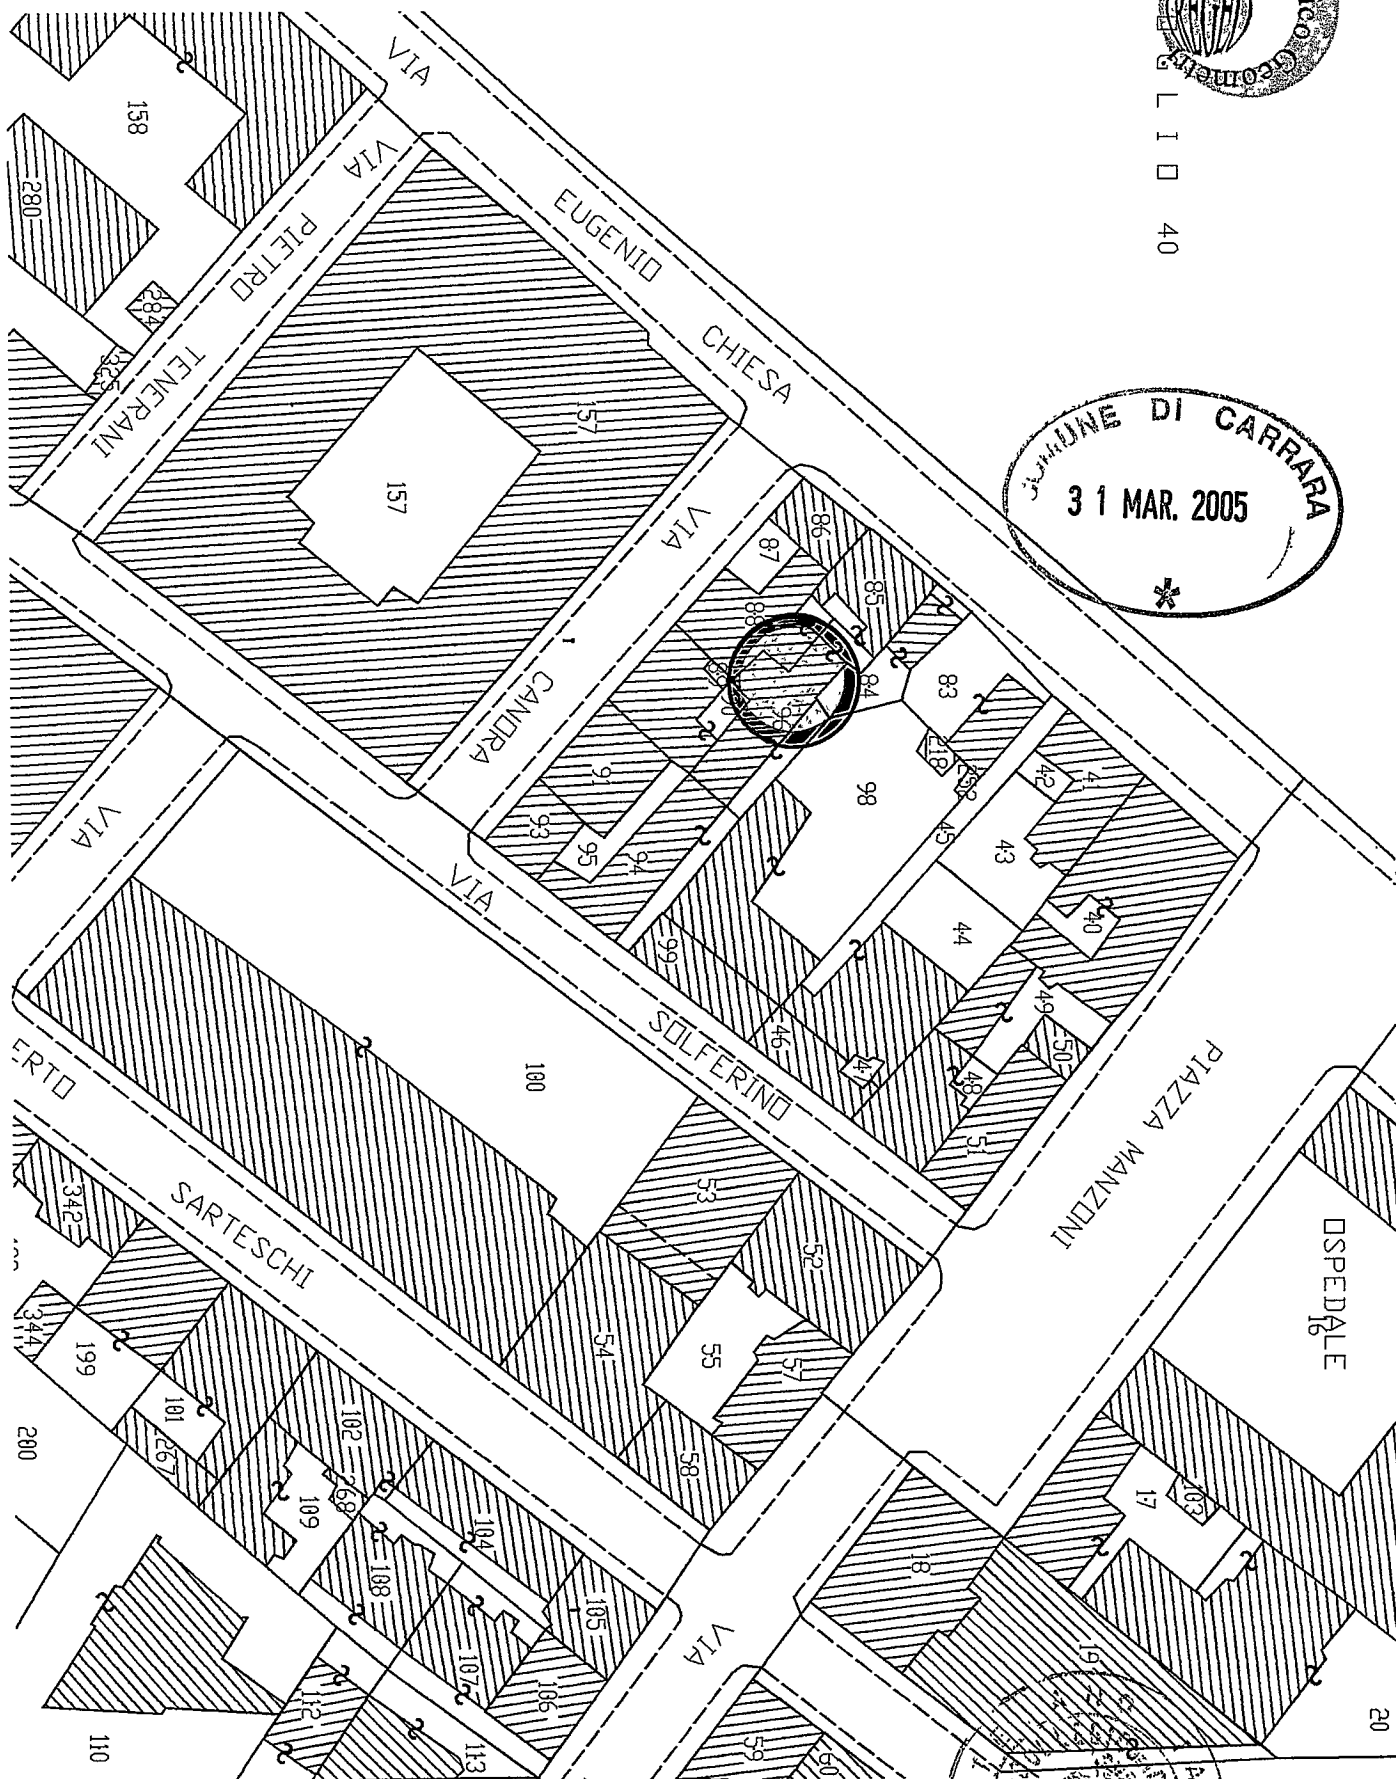

Il tecnico geom. TAVARINI Stefano
Com. referente: sig.ra GALLEN Anna Lucia
Progetto: D.M.A. Vicolo Levatella - Carrara

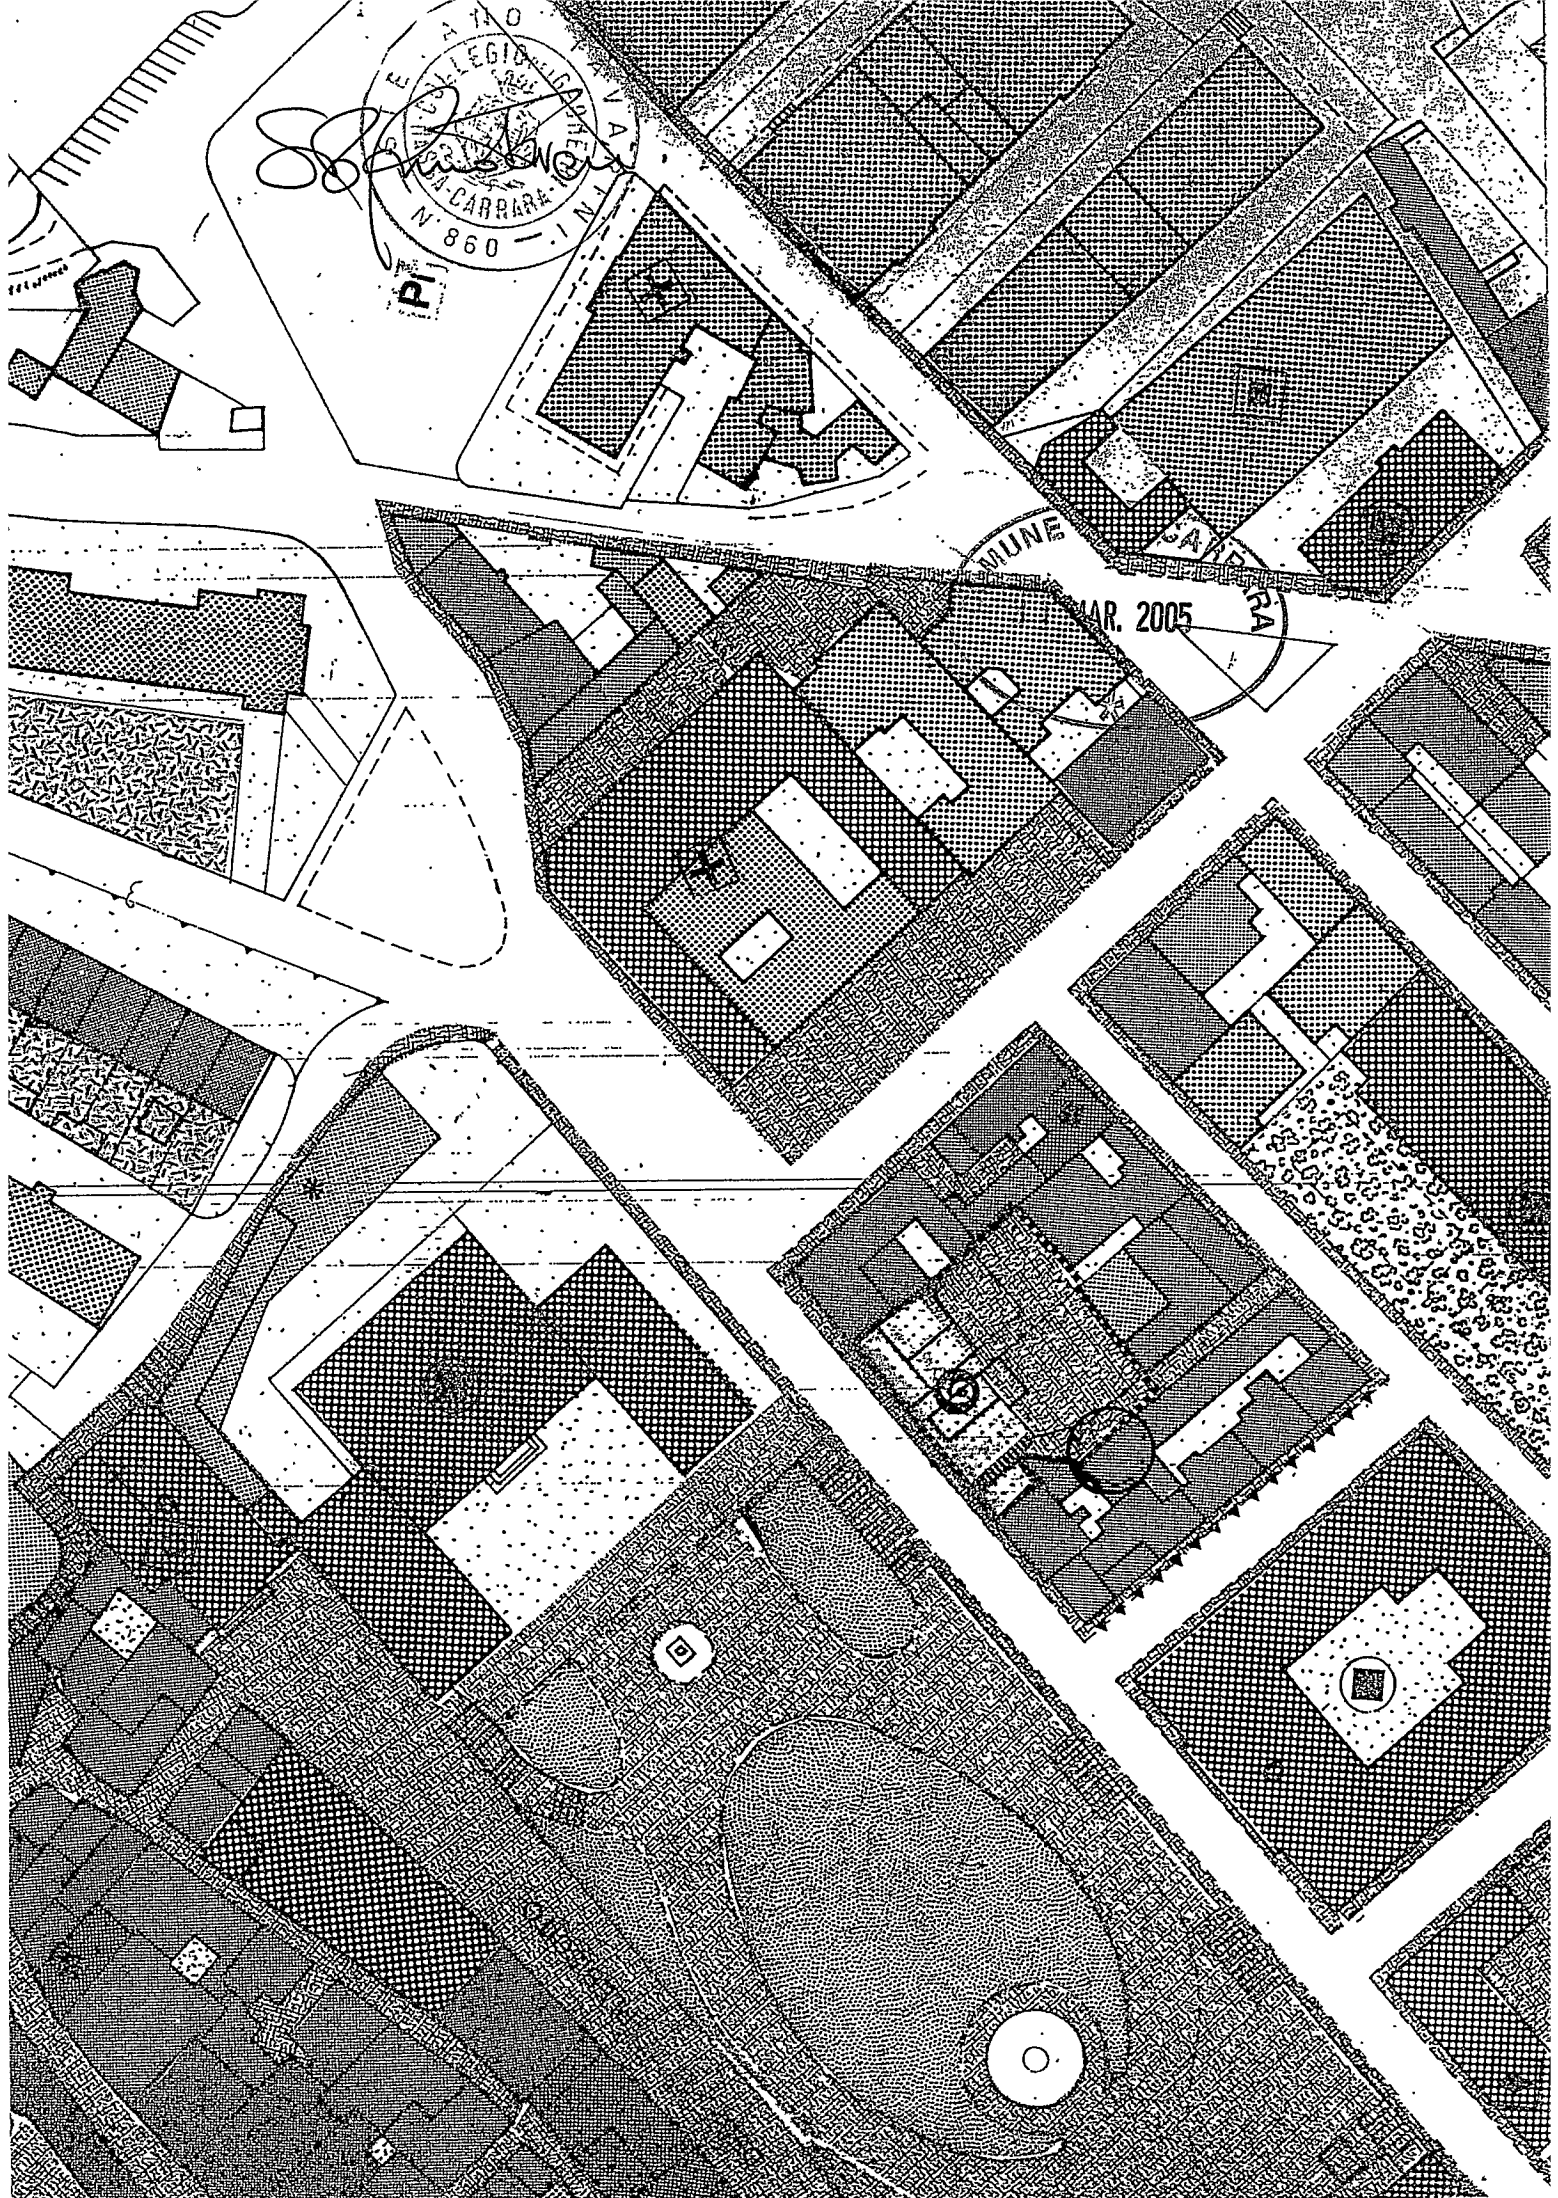

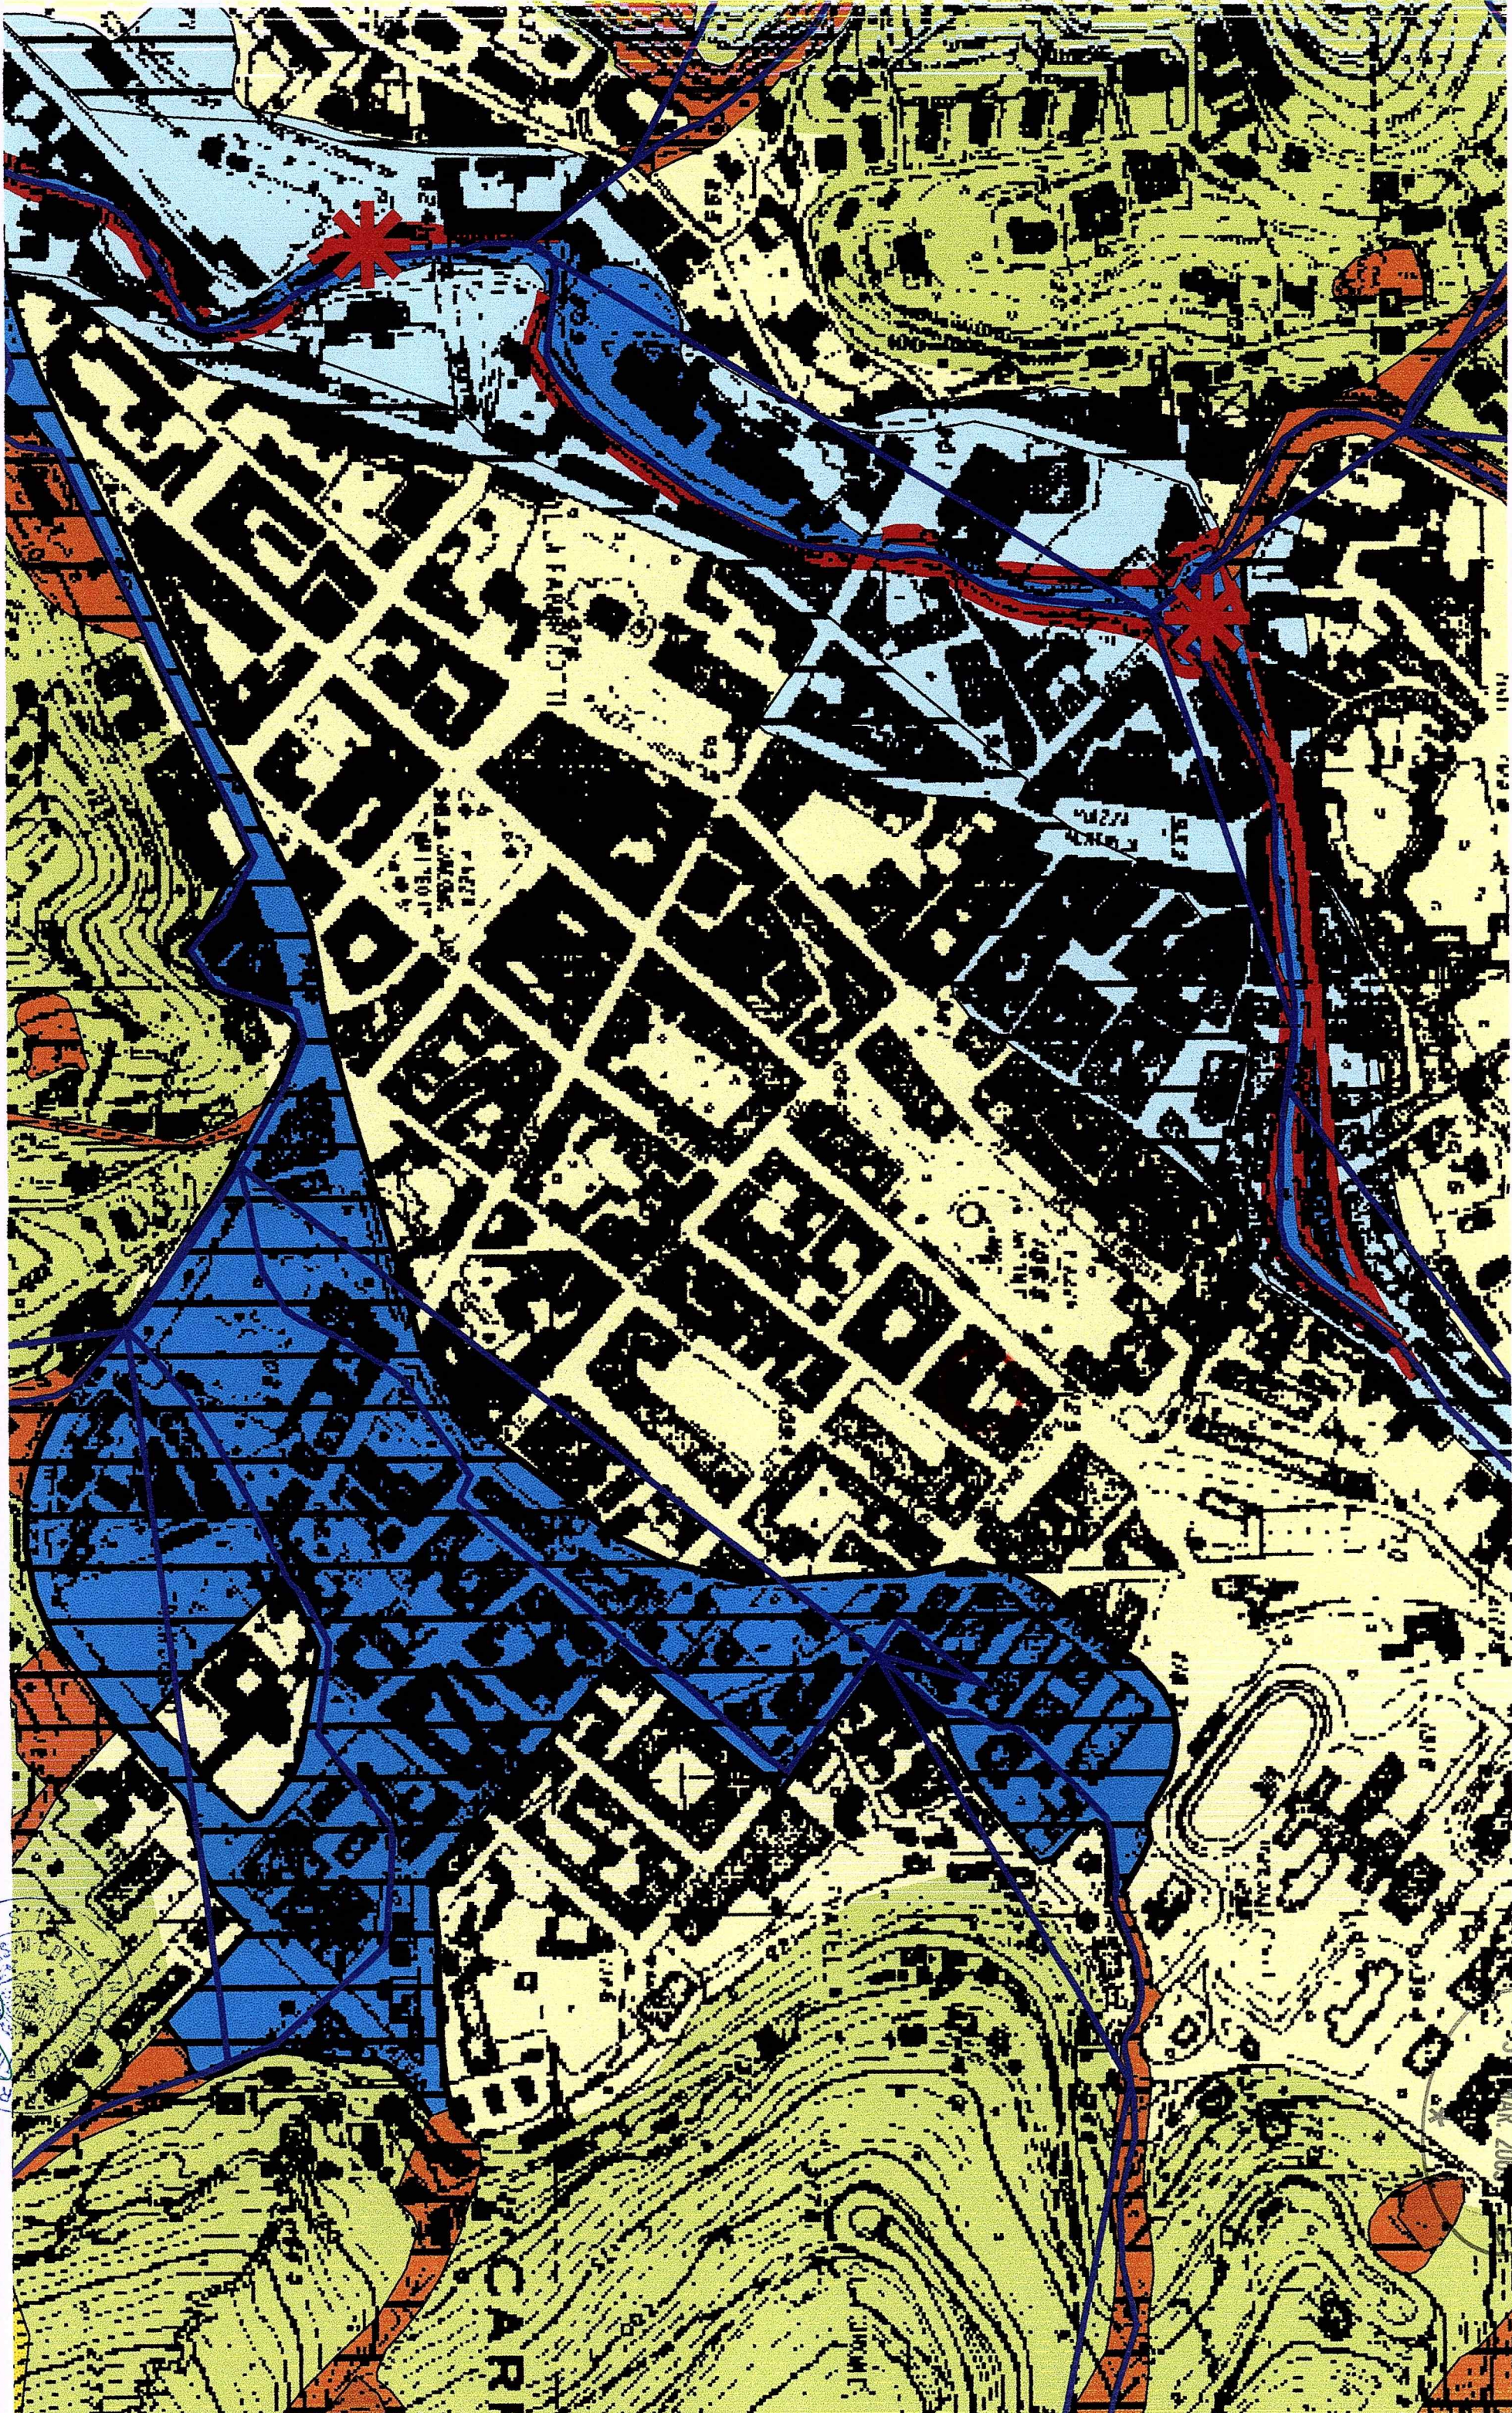

Stefano Steini

COMUNE DI CARRARA
31 MAR 2005



**AUTOCERTIFICAZIONE DI CONFORMITA' DEL PROGETTO ALLE NORME
IGIENICO-SANITARIE**
(art. 82, comma 5, lettera a) della L.R. n.01 del 03.01.05 e s.m.; art. 47 del DPR
445/2000)

Da utilizzare solo nel caso in cui il progetto riguardi interventi di edilizia residenziale
ovvero la cui verifica in ordine alla conformità alle norme igienico-sanitarie non comporti
valutazioni tecnico-discrezionali

AL SETTORE URBANISTICA
del Comune di Carrara

Il sottoscritto **TAVARINI geom. Stefano** nato a Sarzana (SP) il 11 novembre 1970
residente in Carrara Via Puccinetta n.8 in qualità di tecnico incaricato, sotto la propria
responsabilità e consapevole delle sanzioni penali previste dall'art. 76 del DPR 28 Dicembre
2000, n. 445 e successive modificazioni per le ipotesi di falsità in atti e dichiarazioni mendaci,
ai sensi e per gli effetti di cui all'art.82, comma 5, lettera a) della legge Regionale 03 gennaio
2005, n. 1 e successive modificazioni

D I C H I A R A

che il progetto presentato dalla **sig.na GALLENI Anna Lucia** nata a Carrara (MS) il 16
marzo 1971 residente in Carrara Viale Potrignano n.8 c.a.p. 54033 c.f. *GLL NLC 71C56 B832Q*
e relativo ad intervento di manutenzione straordinaria nell'immobile sito in Carrara Vicolo
Levatellan.1 piano primo censito al N.C.E.U. del Comune di Carrara al Fg. 43 Mapp. 96 Sub.4
cat. A/4

E' CONFORME ALLE VIGENTI NORME IGIENICO-SANITARIE

Ai sensi dell'art. 38 del DPR 28/12/00, n. 445:

☐ l'autocertificazione è sottoscritta dal dichiarante in presenza del dipendente addetto.

**X l'autocertificazione è depositata, già sottoscritta dal dichiarante, insieme alla
fotocopia, non autenticata, di un documento d'identità del dichiarante in corso di
validità.**

Carrara,

Il tecnico incaricato

Visto il documento

Il dipendente addetto



2



001 DATA DI CONSEGNA / DATE OF ISSUE
22.01.2001
002 STATO / AUTHORITY / ALLEGARE

P. IV MINISTRO
IL QUESTORE
Spada

01 COGNOME / SURNAME / NOM

TAVAPINT

02 NOME / FIRST NAME / PRÉNOM

STEFANO

03 CITTADINANZA / NATIONALITY / NATIONALITÉ

ITALIANA

04 DATA DI NASCITA / DATE OF BIRTH / DATE DE NAISSANCE

11.11.1970

05 LUOGO DI NASCITA / PLACE OF BIRTH / LIEU DE NAISSANCE

SARZANA (SP)

06 DATA DI RILASCIO / DATE OF ISSUE / DATE DE RÉMISE

23.01.1996

Tavapint Stefano

007 FIRMA DEL TITOLARE / HOLDER'S SIGNATURE / SIGNATURE DU TITULAIRE

3

001 NOM / NOME / NOMBRE

CARRARA (MS)

002 STATO / NOME / NOMBRE

1.83

003 COGNOME / NOME / NOMBRE / COGNOM OF NAME / COGNOM DES Noms

MARONI

004 PRODUCE / EXTENSION OF THE PASSPORT / LA VALIDITÉ
DU PRESENT PASSPORT EST PROLONGÉ JUSQU'AU


Questore di MASSA-CARRARA

La validità del presente documento è

prolungata fino al 22/01/2006


MASSA 03/01/2001 P. IV MINISTRO

Spada

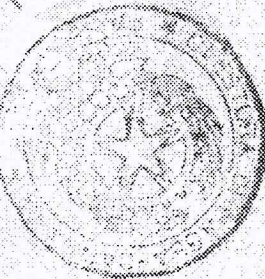

Planimetria punti ripresa fotografica

Vicolo Levatella

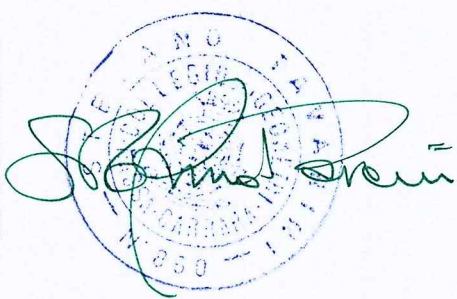

Altra Proprietà

Altra Proprietà





Foto n. 1
parete interna lato Vicolo Levatella

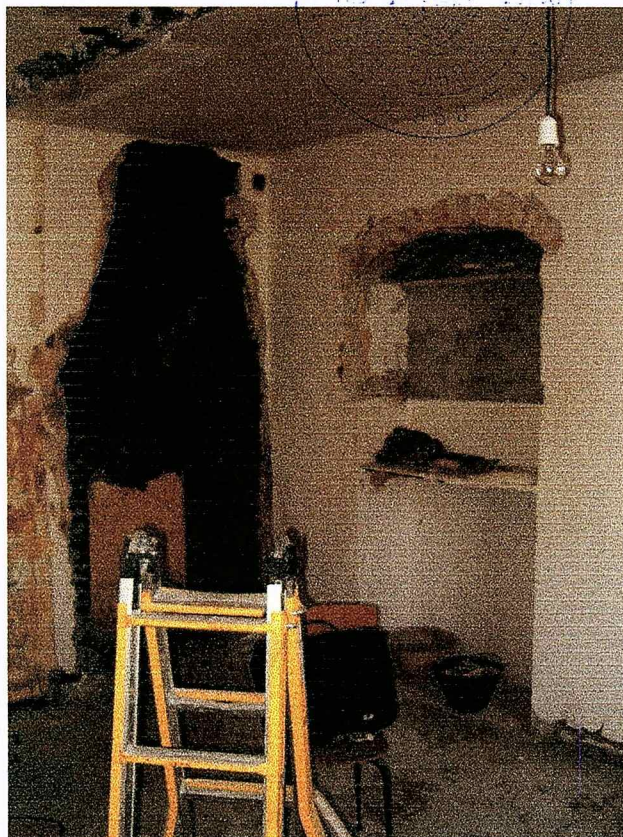
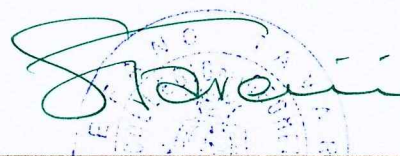


Foto n. 2
parete interna nicchia da aprire



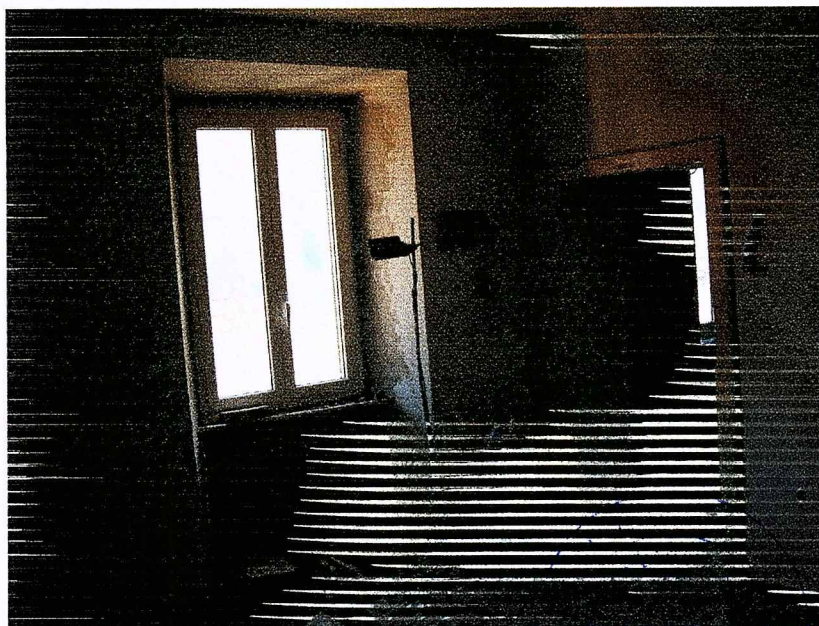


Foto n. 3
parete interna lato Vicolo Levatella
seconda camera

Stefano Tavarini

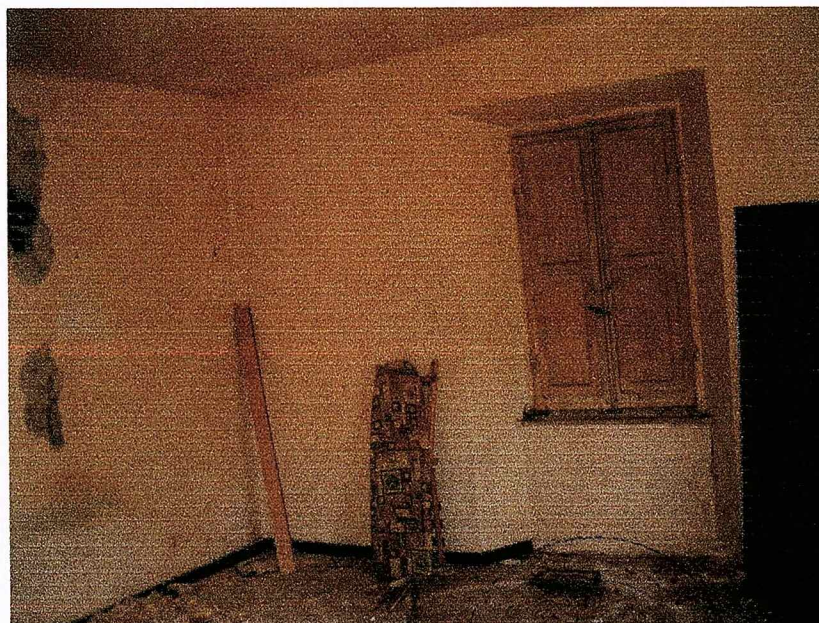


Foto n. 4
parete interna lato p.zza d'Armi


Stefano Tavarini



Rilievi Topografici
Progettazione
Pratiche Catastali
Perizie e Stime Immobiliari

BENTENUTI geom. Paolo
CAPOIANI geom. Marco
TAVARINI geom. Stefano

Stato Attuale

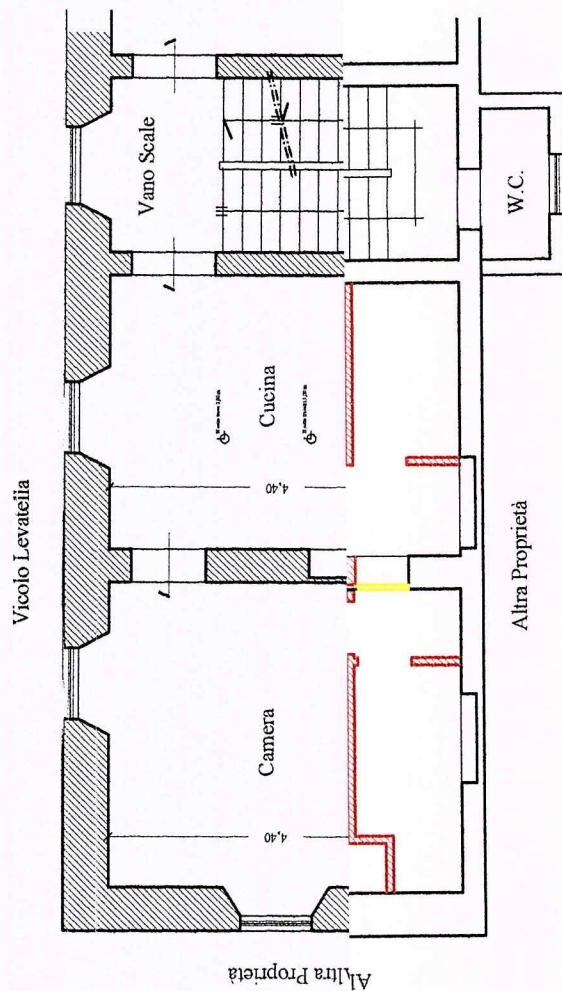

PLANIMETRIE INTERVENTO
Il tecnico: geom. TAVARINI Stefano
Committente: slg.na GALLEN Anna Lucia
Viale Potrignano n.8
54033 CARRARA



scala 1:100