

PROG. ~~VOLTERRANI~~ PEZZICA

STRALCIO DI PLANIMETRIA


FOGLIO N° 40 DEL COMUNE DI

CARRARA - RAPP. 1/200

ACCESSO CARRABILE AL
CORTILE INTERNO ESISTENTE



VIA APUANA

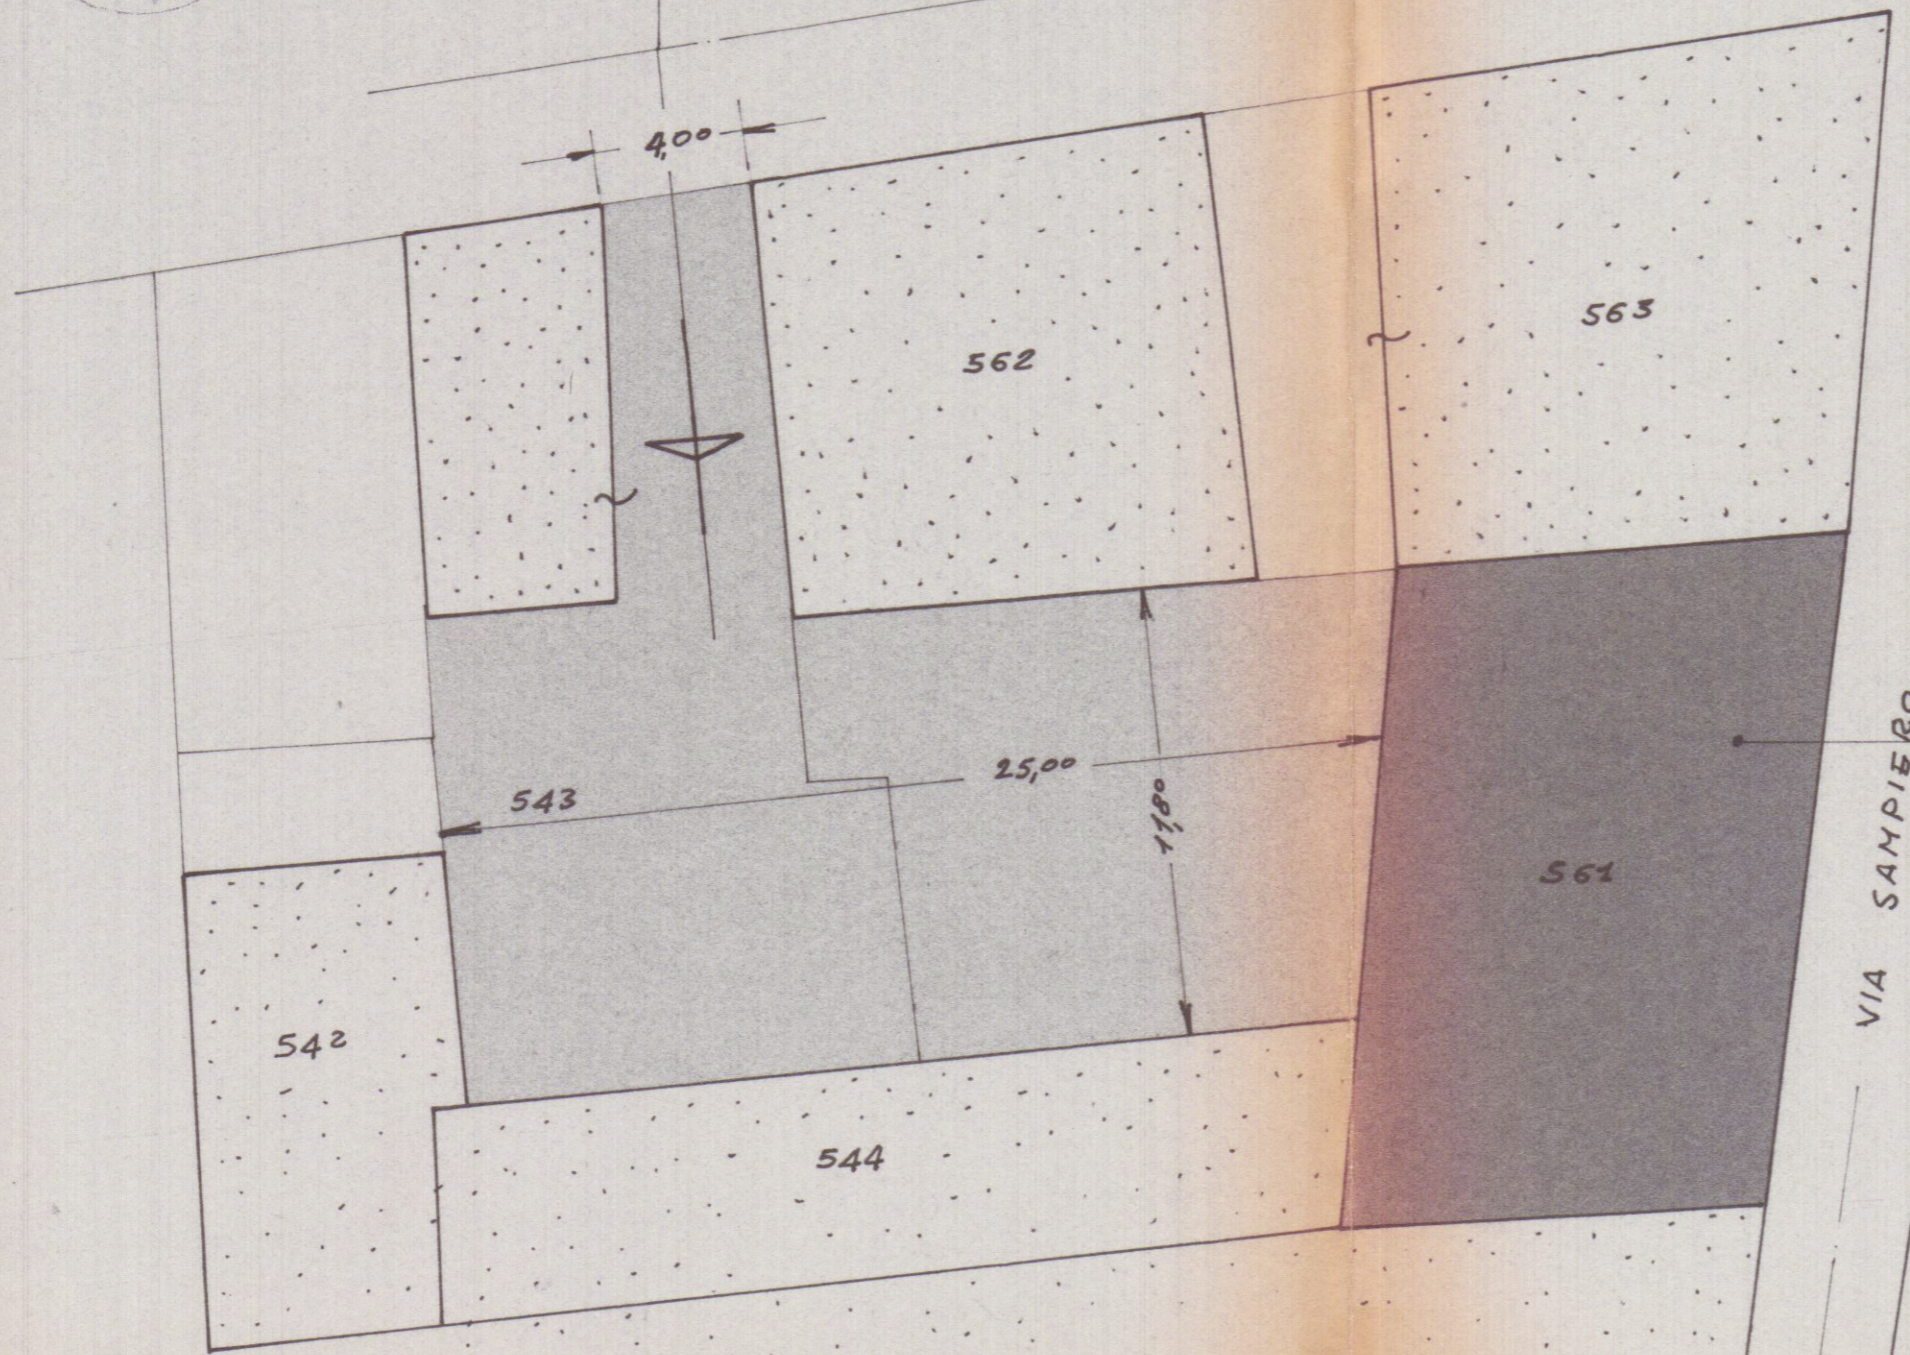

FABBRICATO ESISTENTE CON
PROGETTO DI RISTRUTTURAZIONE
APPROVATO DALLA C.E. COMUNALE
DI CARRARA

VIA SAMPIERO