25 ... 1982

5

VARIANTE

PROGETTO DI SOPRAELEVAZIONE

VIA TONIOLO - AVENZA

PROPRIETA': SOC. "KEMCO"

VARIANTE ALLA C.I. N° 129 - 8/4/81

dott. arch. GRANAI LUCIO 33

Cod. Fisc. GRN LGU 24H04 B832V

VARIANTE

Approvato dal Sindaco alle condizioni della delibera della Sezione edilizia privata n. 129 del 9 APR. 1981

CARRARA lì 7 GIU. 1982

L' INGEGNERE CAPO

APPROVATO

7 GIU. 1982

CONTROLLATO

COMUNE DI CARRARA - UFFICIO URBANISTICA

SCALA 1:100

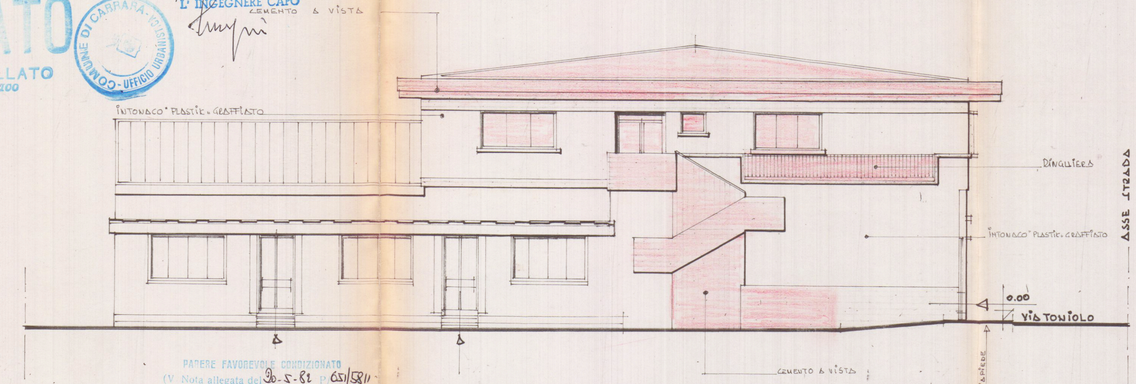

PARERE FAVOREVOLE CONDIZIONATO

(V. Nota allegata del 26-5-82 p. 651/5811)

Massa, 20-5-82

IL COMANDANTE

CORPO NAZIONALE VIGILI DEL FUOCO - COMANDO PROV. DI MASSA CARRARA

PROSPETTO SUD

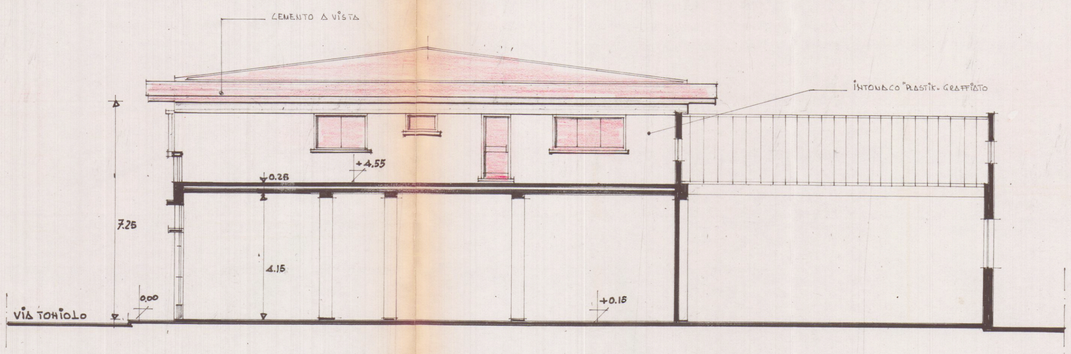

PROSPETTO NORD