


PROGETTI DEFINITIVI CON PICCOLE VARIANTI INTERNE
CONDOMINIO VIA BASSA GRANDE A MARINA
DI CARRARA PER LA DITTA VERGASSOLA E
GIOVANNONI VIA VITTORIO VENETO 233 LA SPEZIA


25 OTT. 1969
VARIANTE
APPROVATO

CONTROLLATO 24 LUG. 1969
L'ING. CAPO

Approvato dal Sindaco alle condizioni
Indicate nel permesso di costruzione
N° del 24 LUG. 1969
L'ING. CAPO

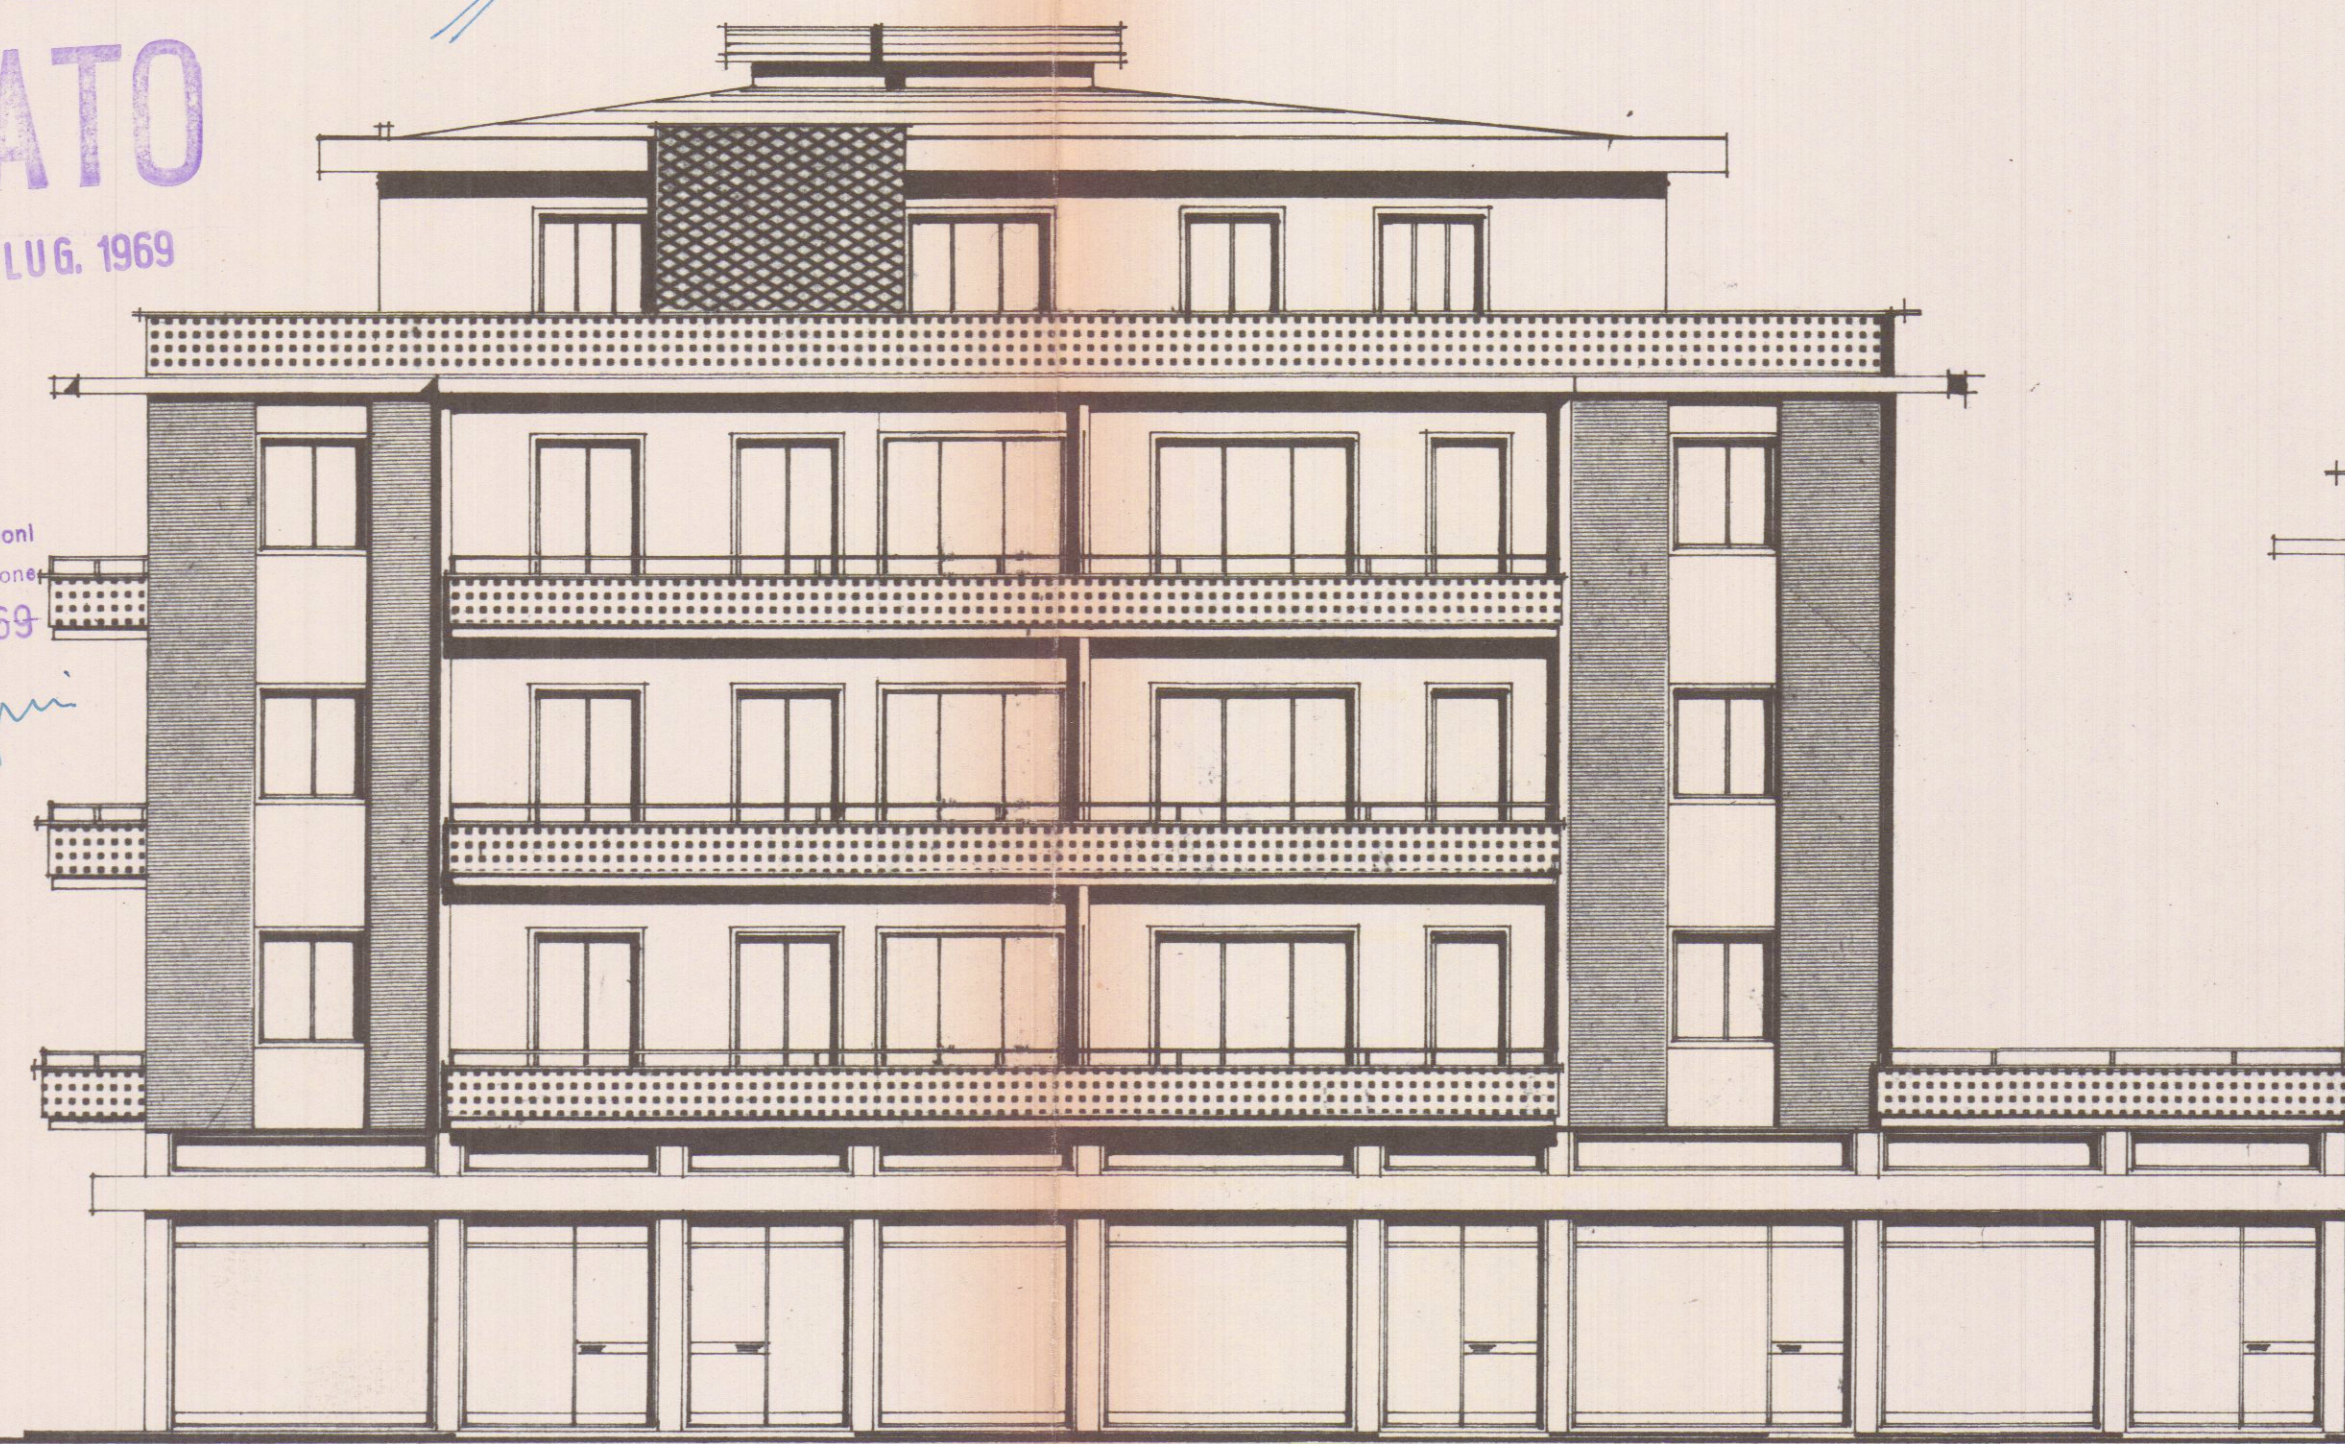

PROGETTO PRINCIPALE /O VIA BASSA GRANDE
Scala 1:100

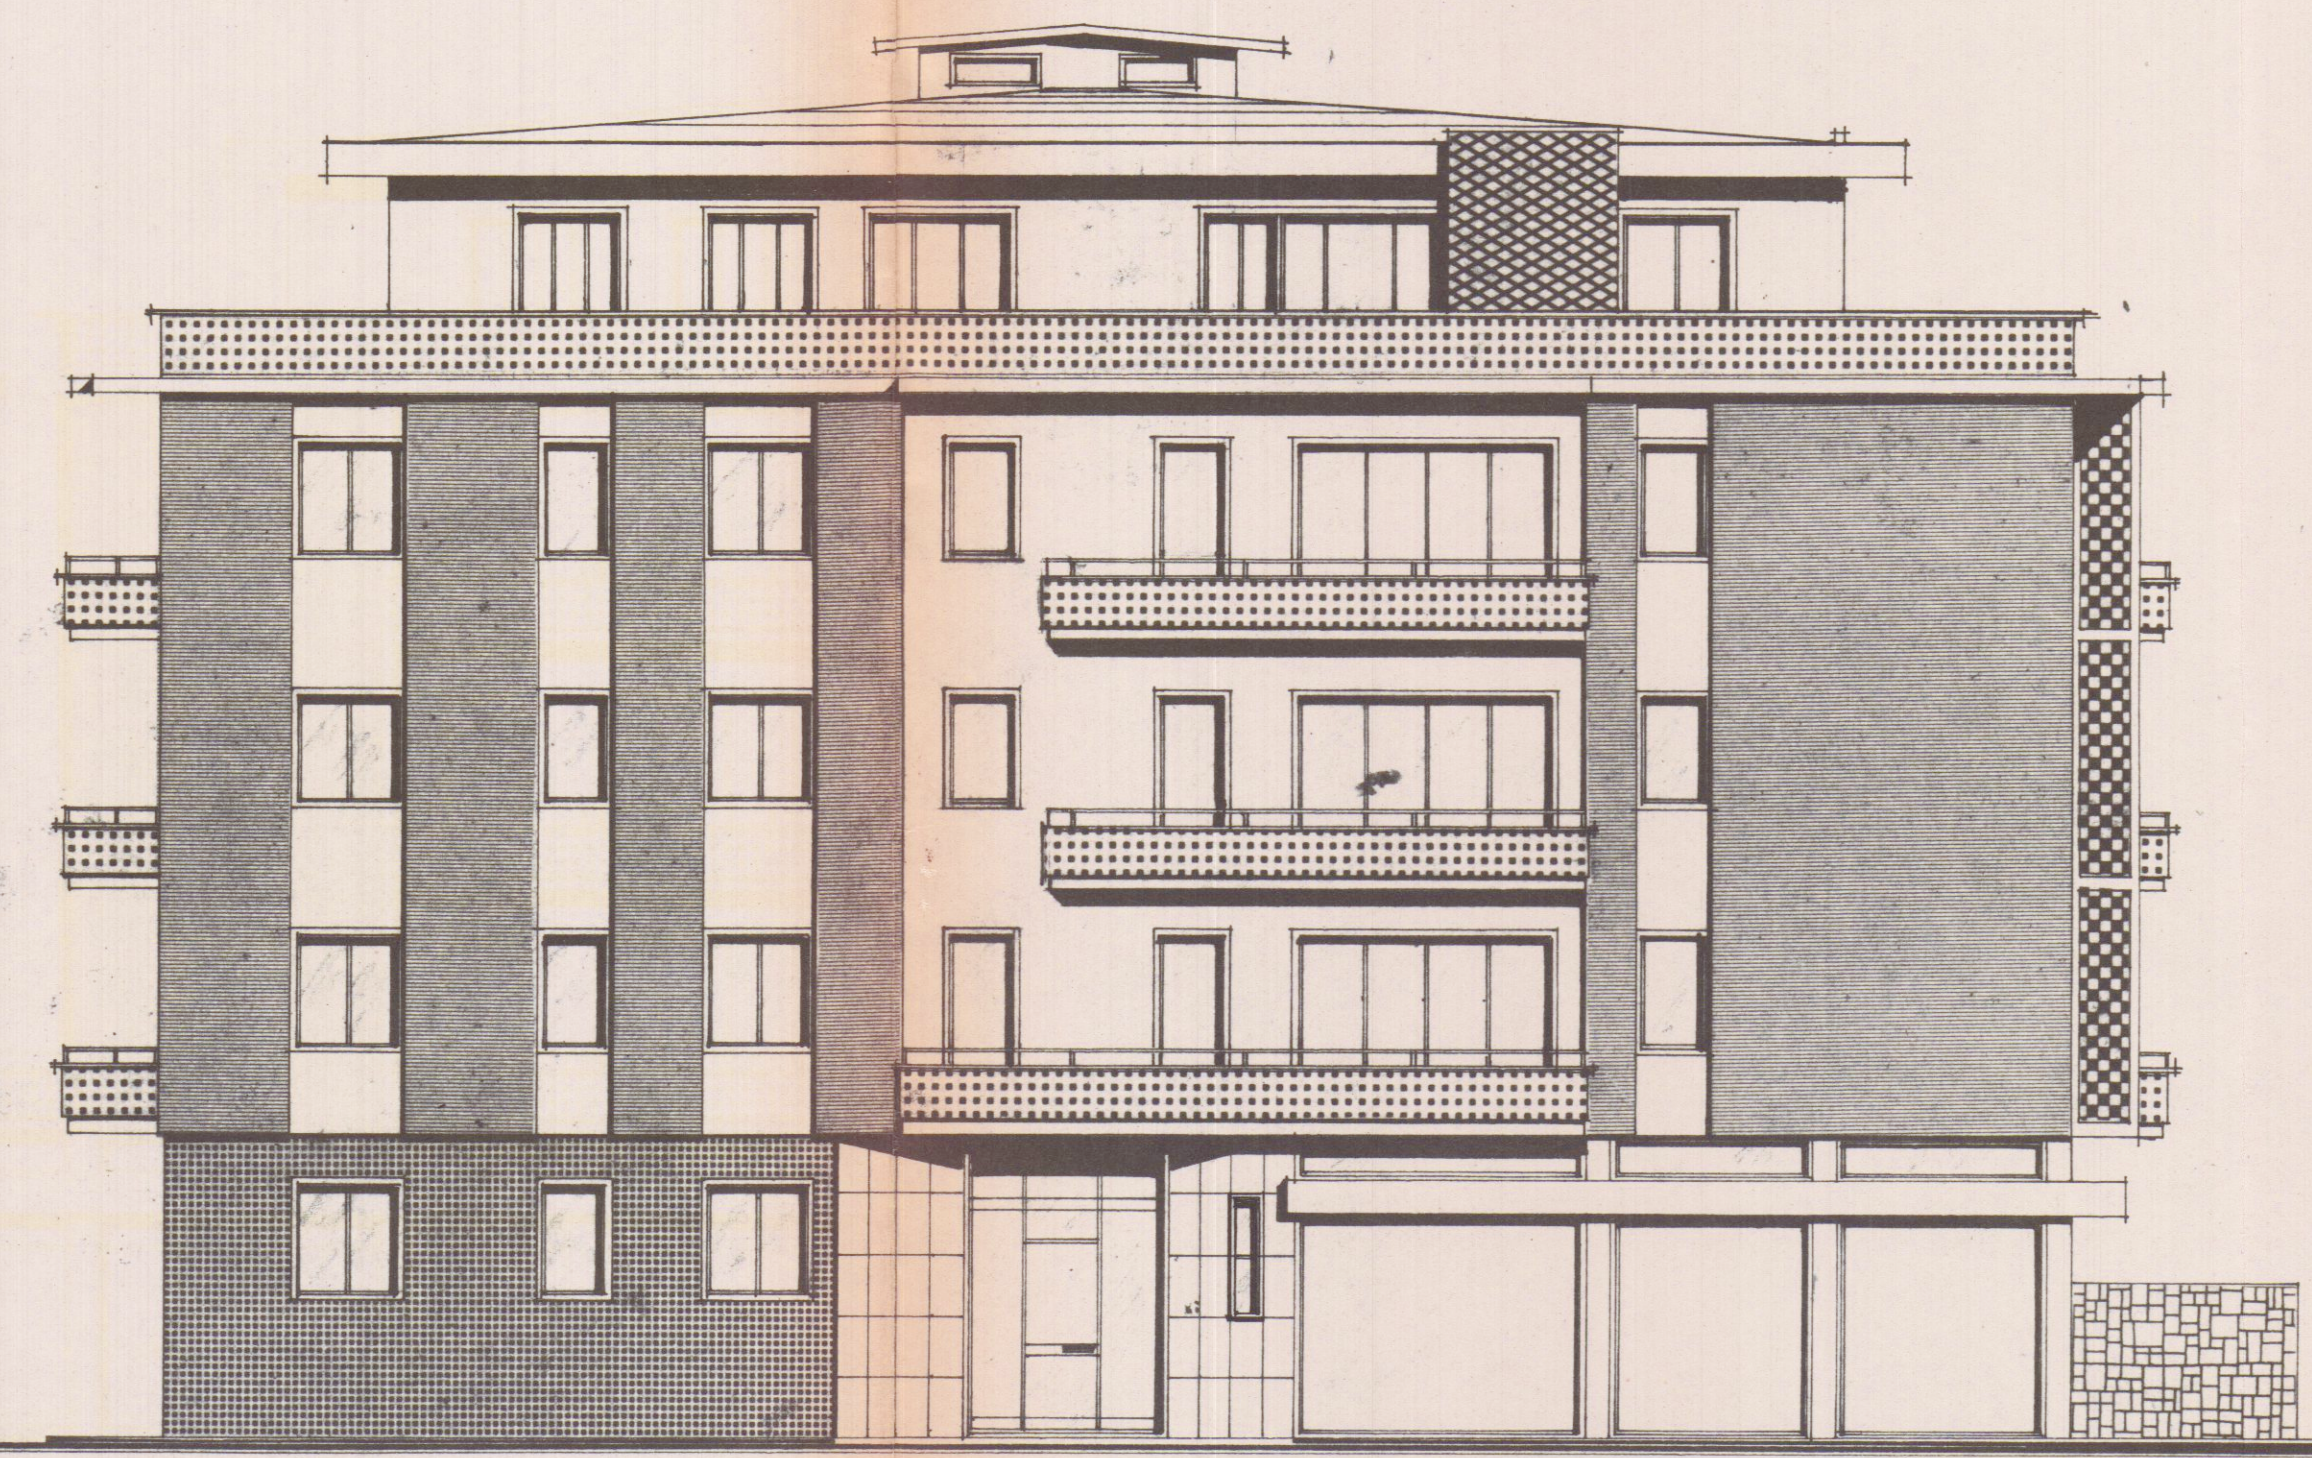

PROGETTO A OVEST
Scala 1:100

VERGASSOLA & GIOVANNONI I.R.C.

STUDIO TECNICO DI EDILIZIA
Arch. G. E. GALEOTTI
Galleria - Palazzo Uffici A.P. 1
CARRARA