



 CONSULENZA IMMOBILIARE E PROGETTAZIONE STEP Srl 54033 CARRARA (MS) TEL. 0585 70551 TELEFAX 0585 70536		BRIZZI RICCARDO Geometra 27 GIU. 1995	
Progetto per la costruzione di fabbricato di civile abitazione, sito in via Provinciale, località San LUCA -CARRARA-			
COMMITTENTE VOLPI FABRIZIO		OGGETTO PROSPETTI	
TAV 5 SCALA 1:100	PROGETTISTA 	COMMITTENTE SOPRANA S.R.L. Via Verdi n. 6 54033 CARRARA Tel. 0585 9926433	NOTE FABB. "A" DATA 24/05/95

APPROVATO

per
 progetto:
 il Funzionario Medico

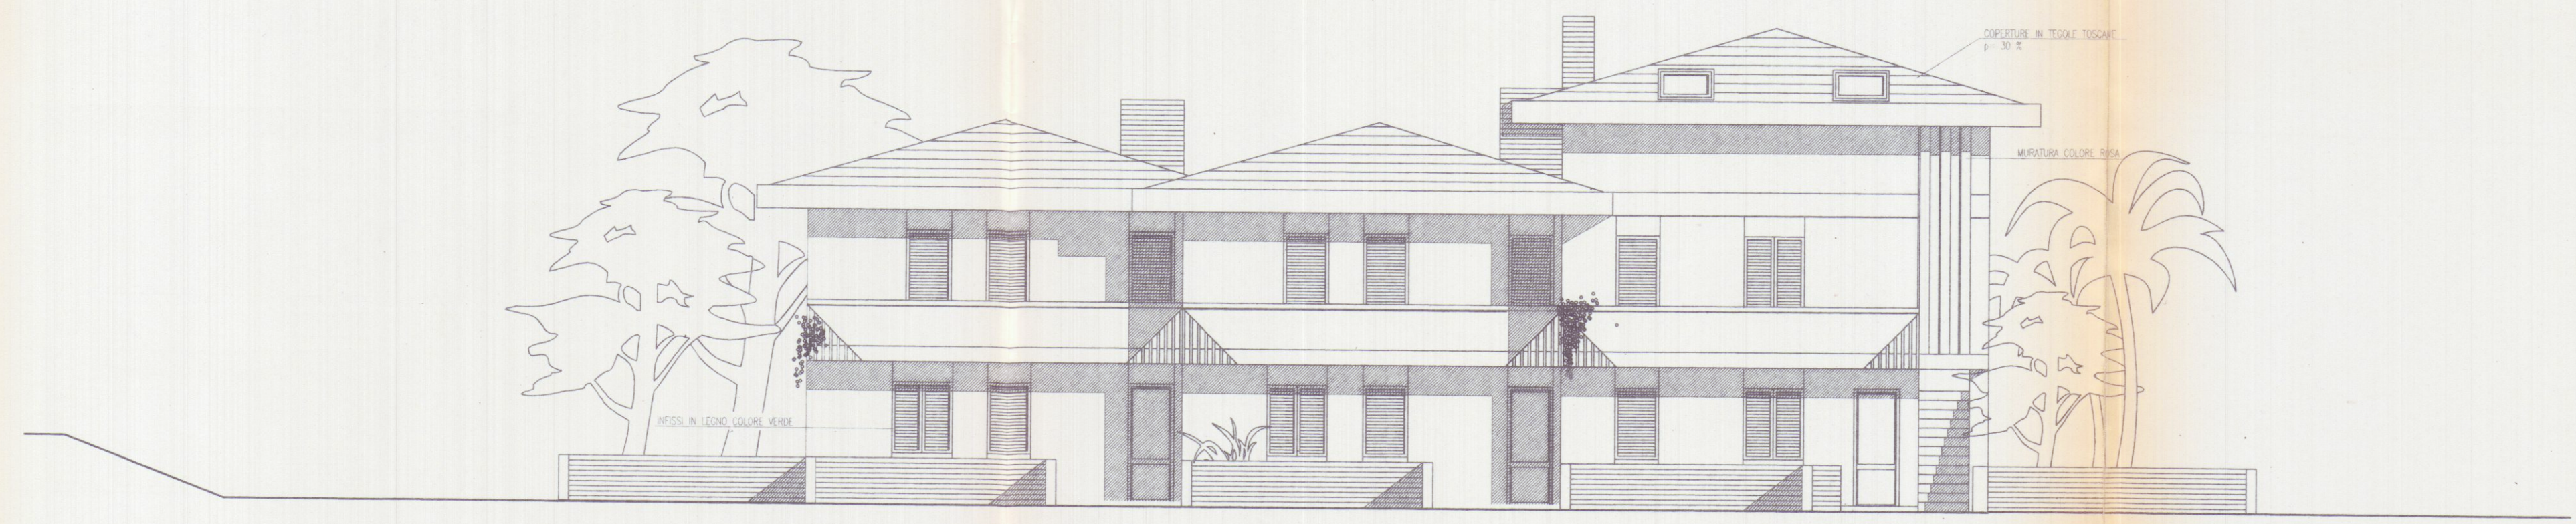

PROSPETTO NORD

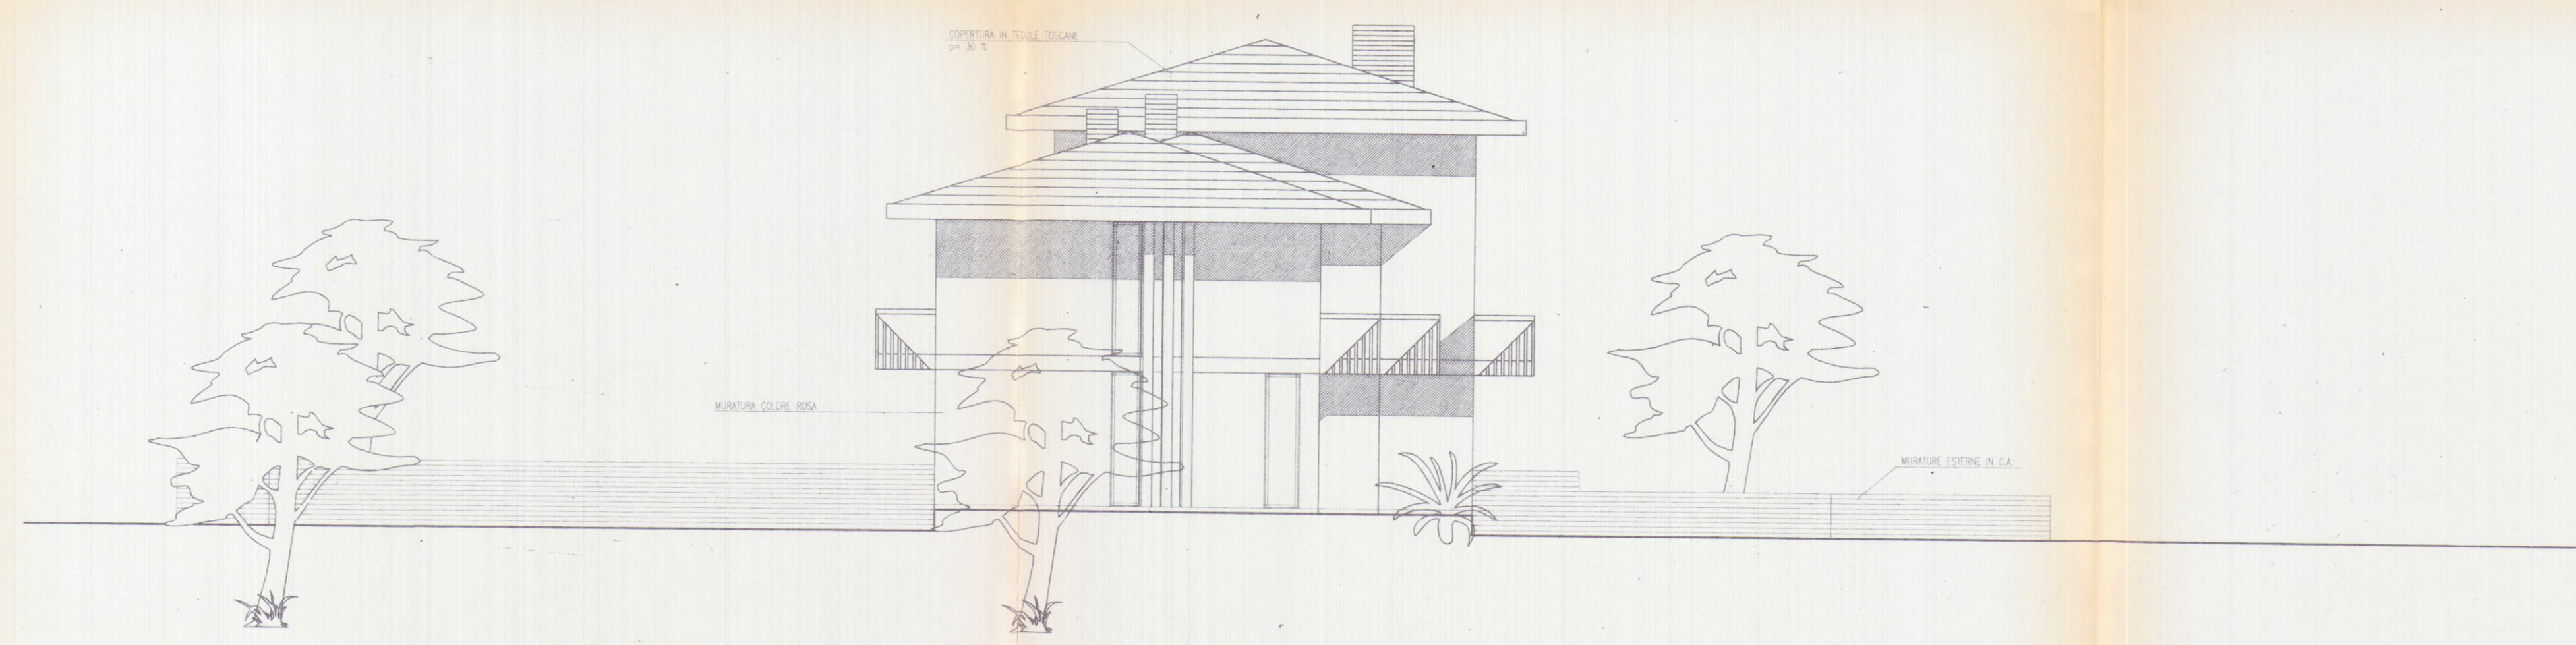

PROSPETTO EST

COMUNE DI CARRARA
 SETT. URBANISTICA
 Approvato dal Sindaco alle condizioni indicate nell'Atto di concessione. E' autorizzato il grafico a firmare il progetto.
 L'istruttore Tecnico
 Marchi Geom. Claudio
 1888