

COMUNE DI CARRARA

PROGETTO
INSTALLAZIONE LUCIDATRICE e CORROPONTE

PROPRIETA'
Aldo Canali & C.
Via PROVINCIALE 171 AVENZA - CARRARA -

PROGETT.
ARCH. ROBERTA MENCONI

OGGETTO
stato attuale scala 1:100

DATI CATASTALI : FOG 83 MAPPALE 157 - 158

STATO ATTUALE

TAVOLA
1

6 OTT. 1997
PARERE FAVOREVOLE
del Consorzio Zone
Industriale Apuane

Salvi i diritti dei terzi, salvo le autorizzazioni di altri Enti





IL PRESIDENTE
(Avv. Sergio Mancini)


stralcio catastale




TORENTE CARRIONE

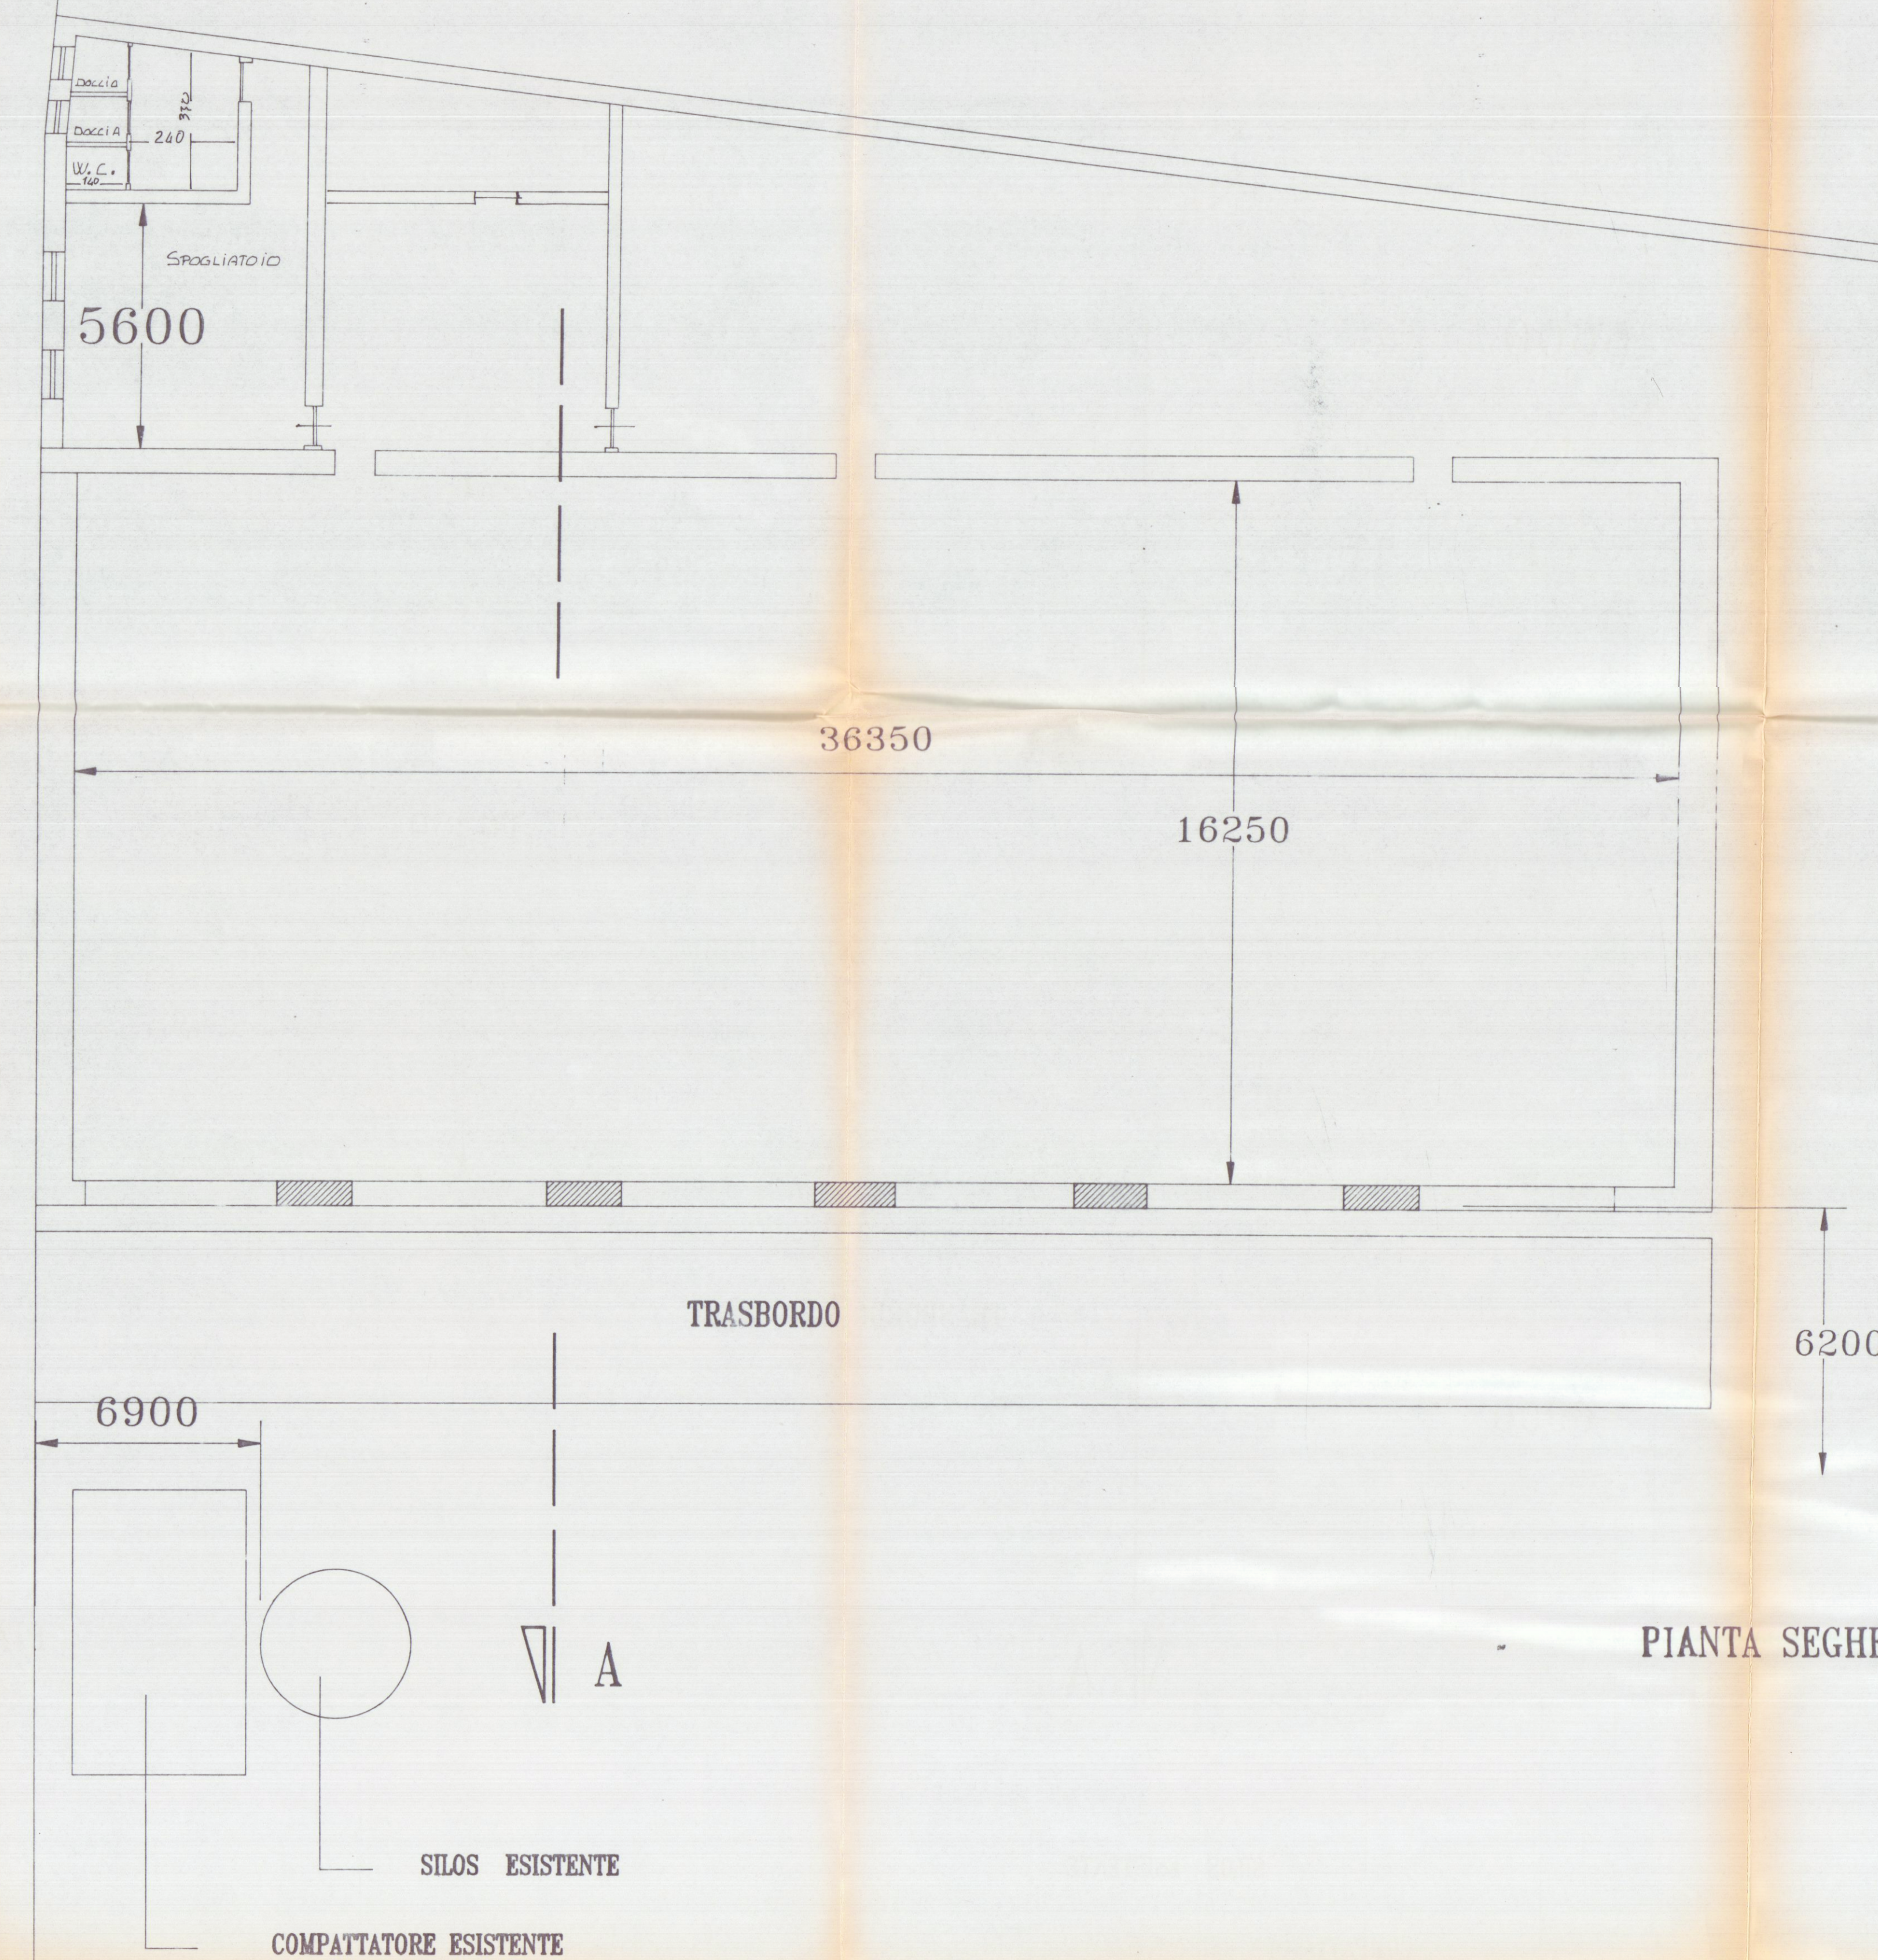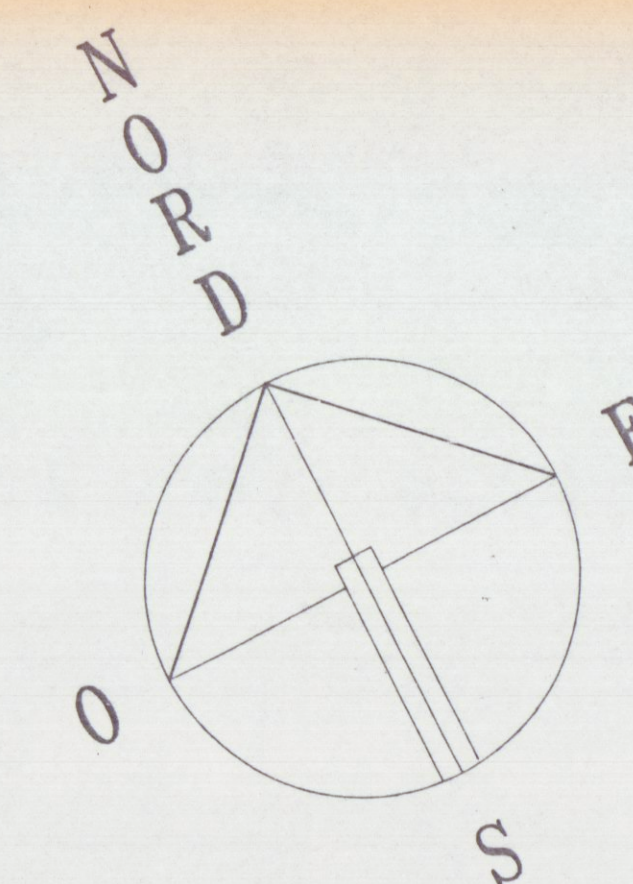

PIANTA SEGHERIA SCALA 1: 100

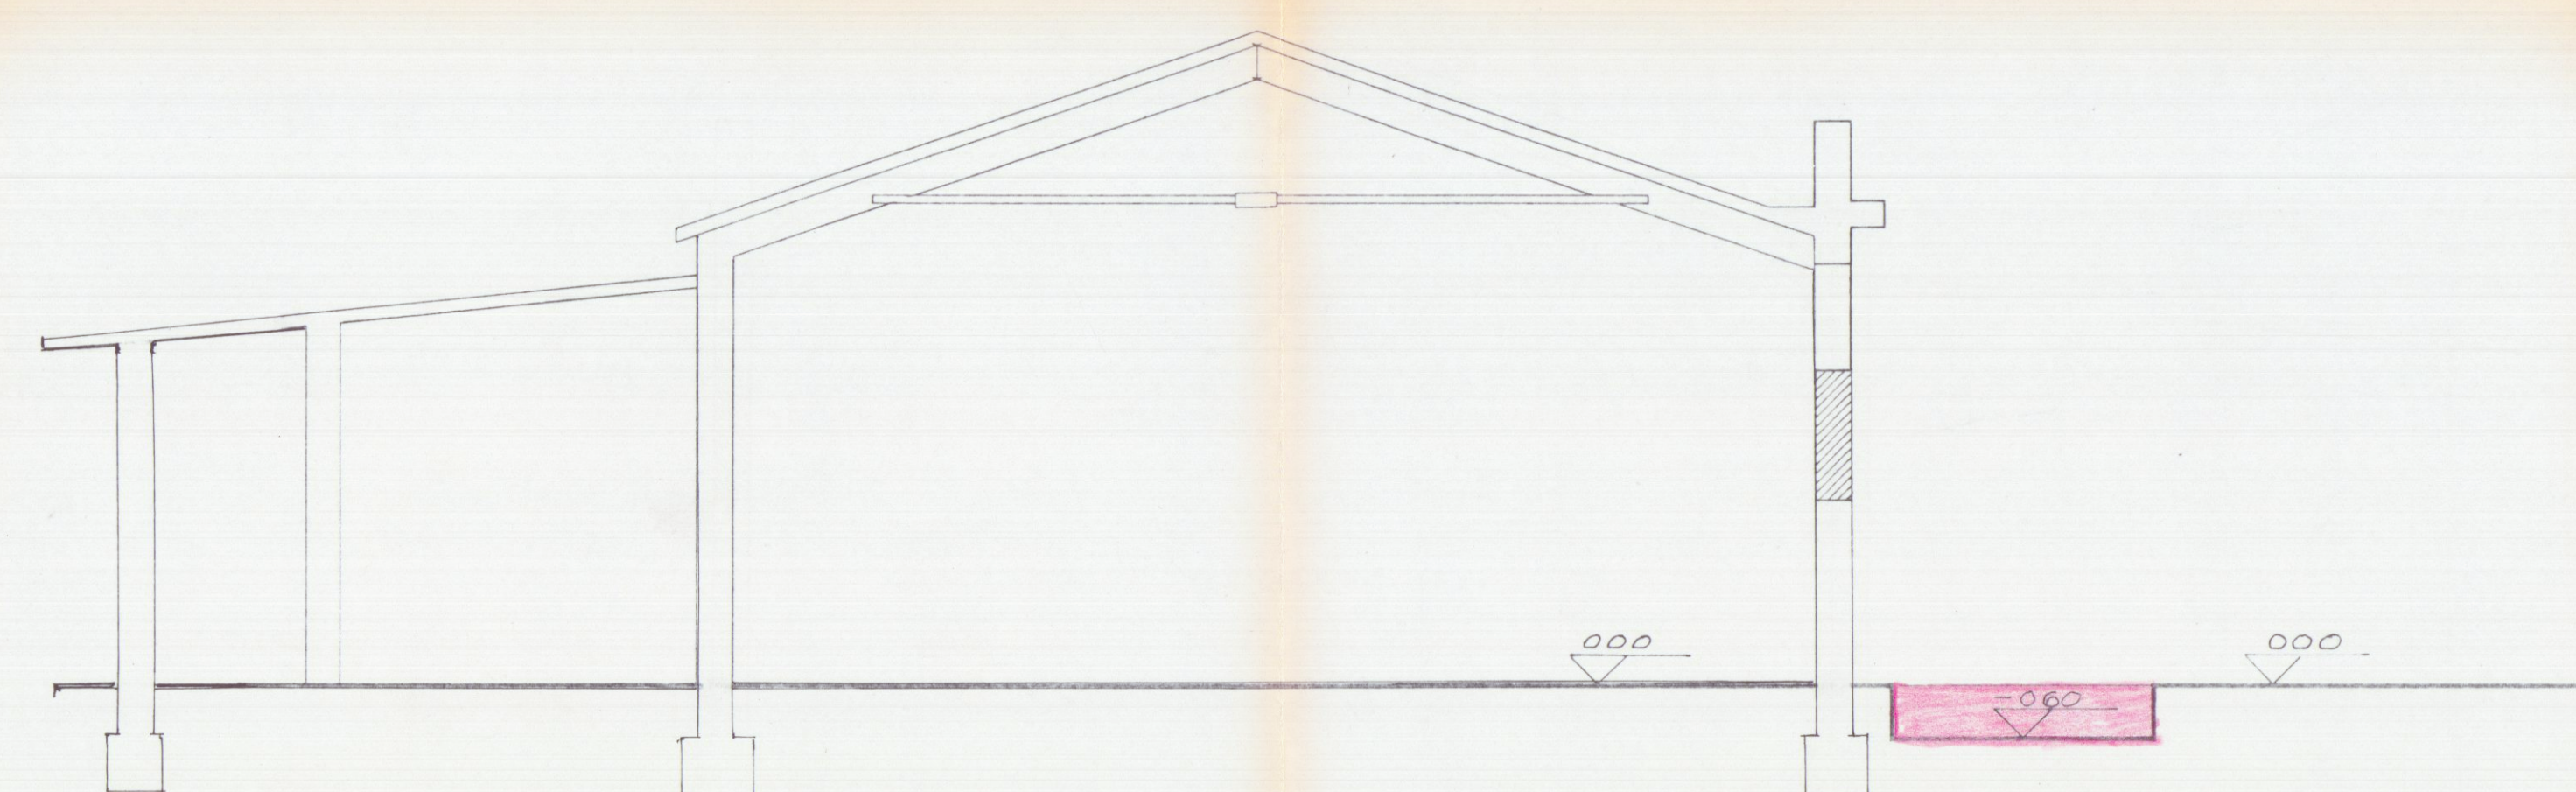

SEZIONE TRASVERSALE A

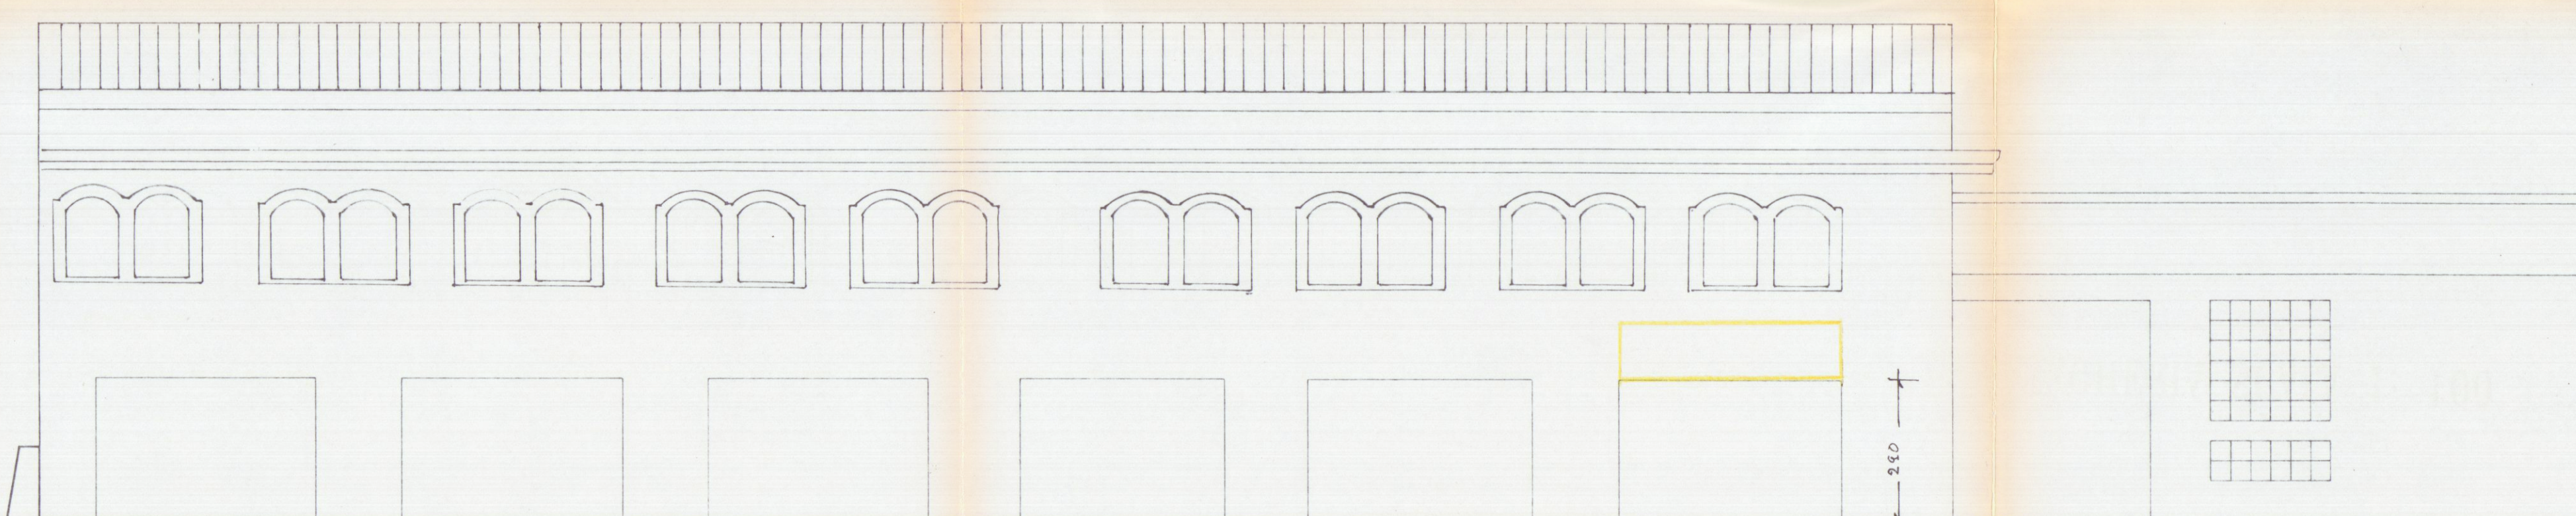

PROSPETTO FRONTALE