

FABBRICATO DI CIVILE ABITAZIONE
DA ERIGERSI IN VIA MONZONE
MARINA DI CARRARA

PROPRIETA': Sigg.ri BALDONI
PROGETTISTA: DOTT. ARCH. DAM ATTILIO

OPERE DI URBANIZZAZIONE PRIMARIA
- STATO DI PROGETTO -



TAV.

UP2

SCALA 1:500




Architetto
DAM
Attilio

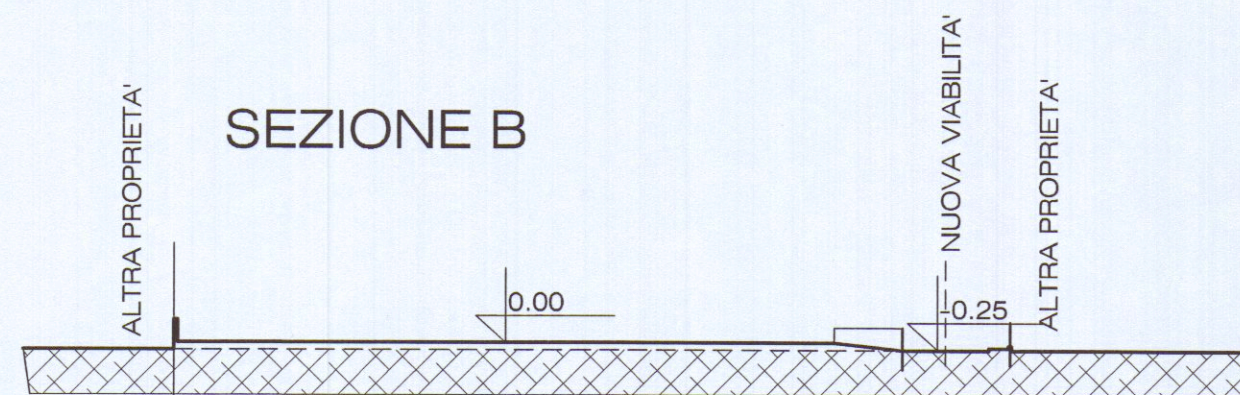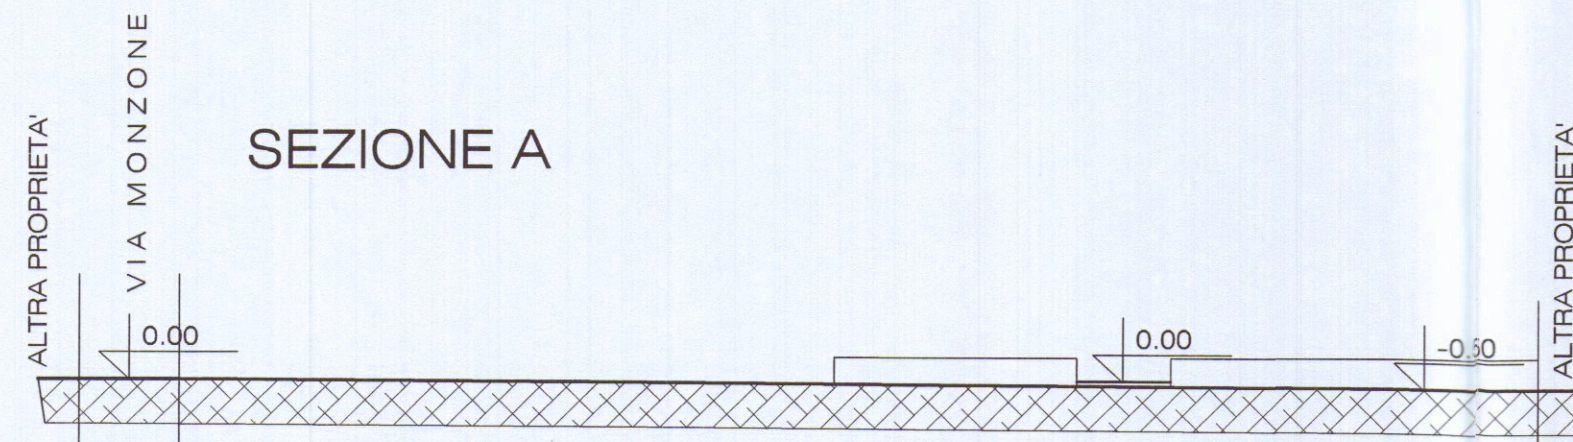

CARATTERISTICHE TECNICHE VIABILITA'

PERIMETRO STRADA LATO MARE CON CORDOLO IN C.A.
ARMATO SPESSORE CM 20
MARCIAPIEDE IN AUTOBLOCCANTI CON CORDOLO IN CLSV
A BECCO DI CIVETTA
FONDO STRADALE IN MATERIALE ARIDO 40/70 ED
INTASATURA CON MISTO STABILIZZATO
PAVIMENTAZIONE STRADALE IN CONGLOMERATO
BITUMINOSO (BYNDER E TAPPETO)

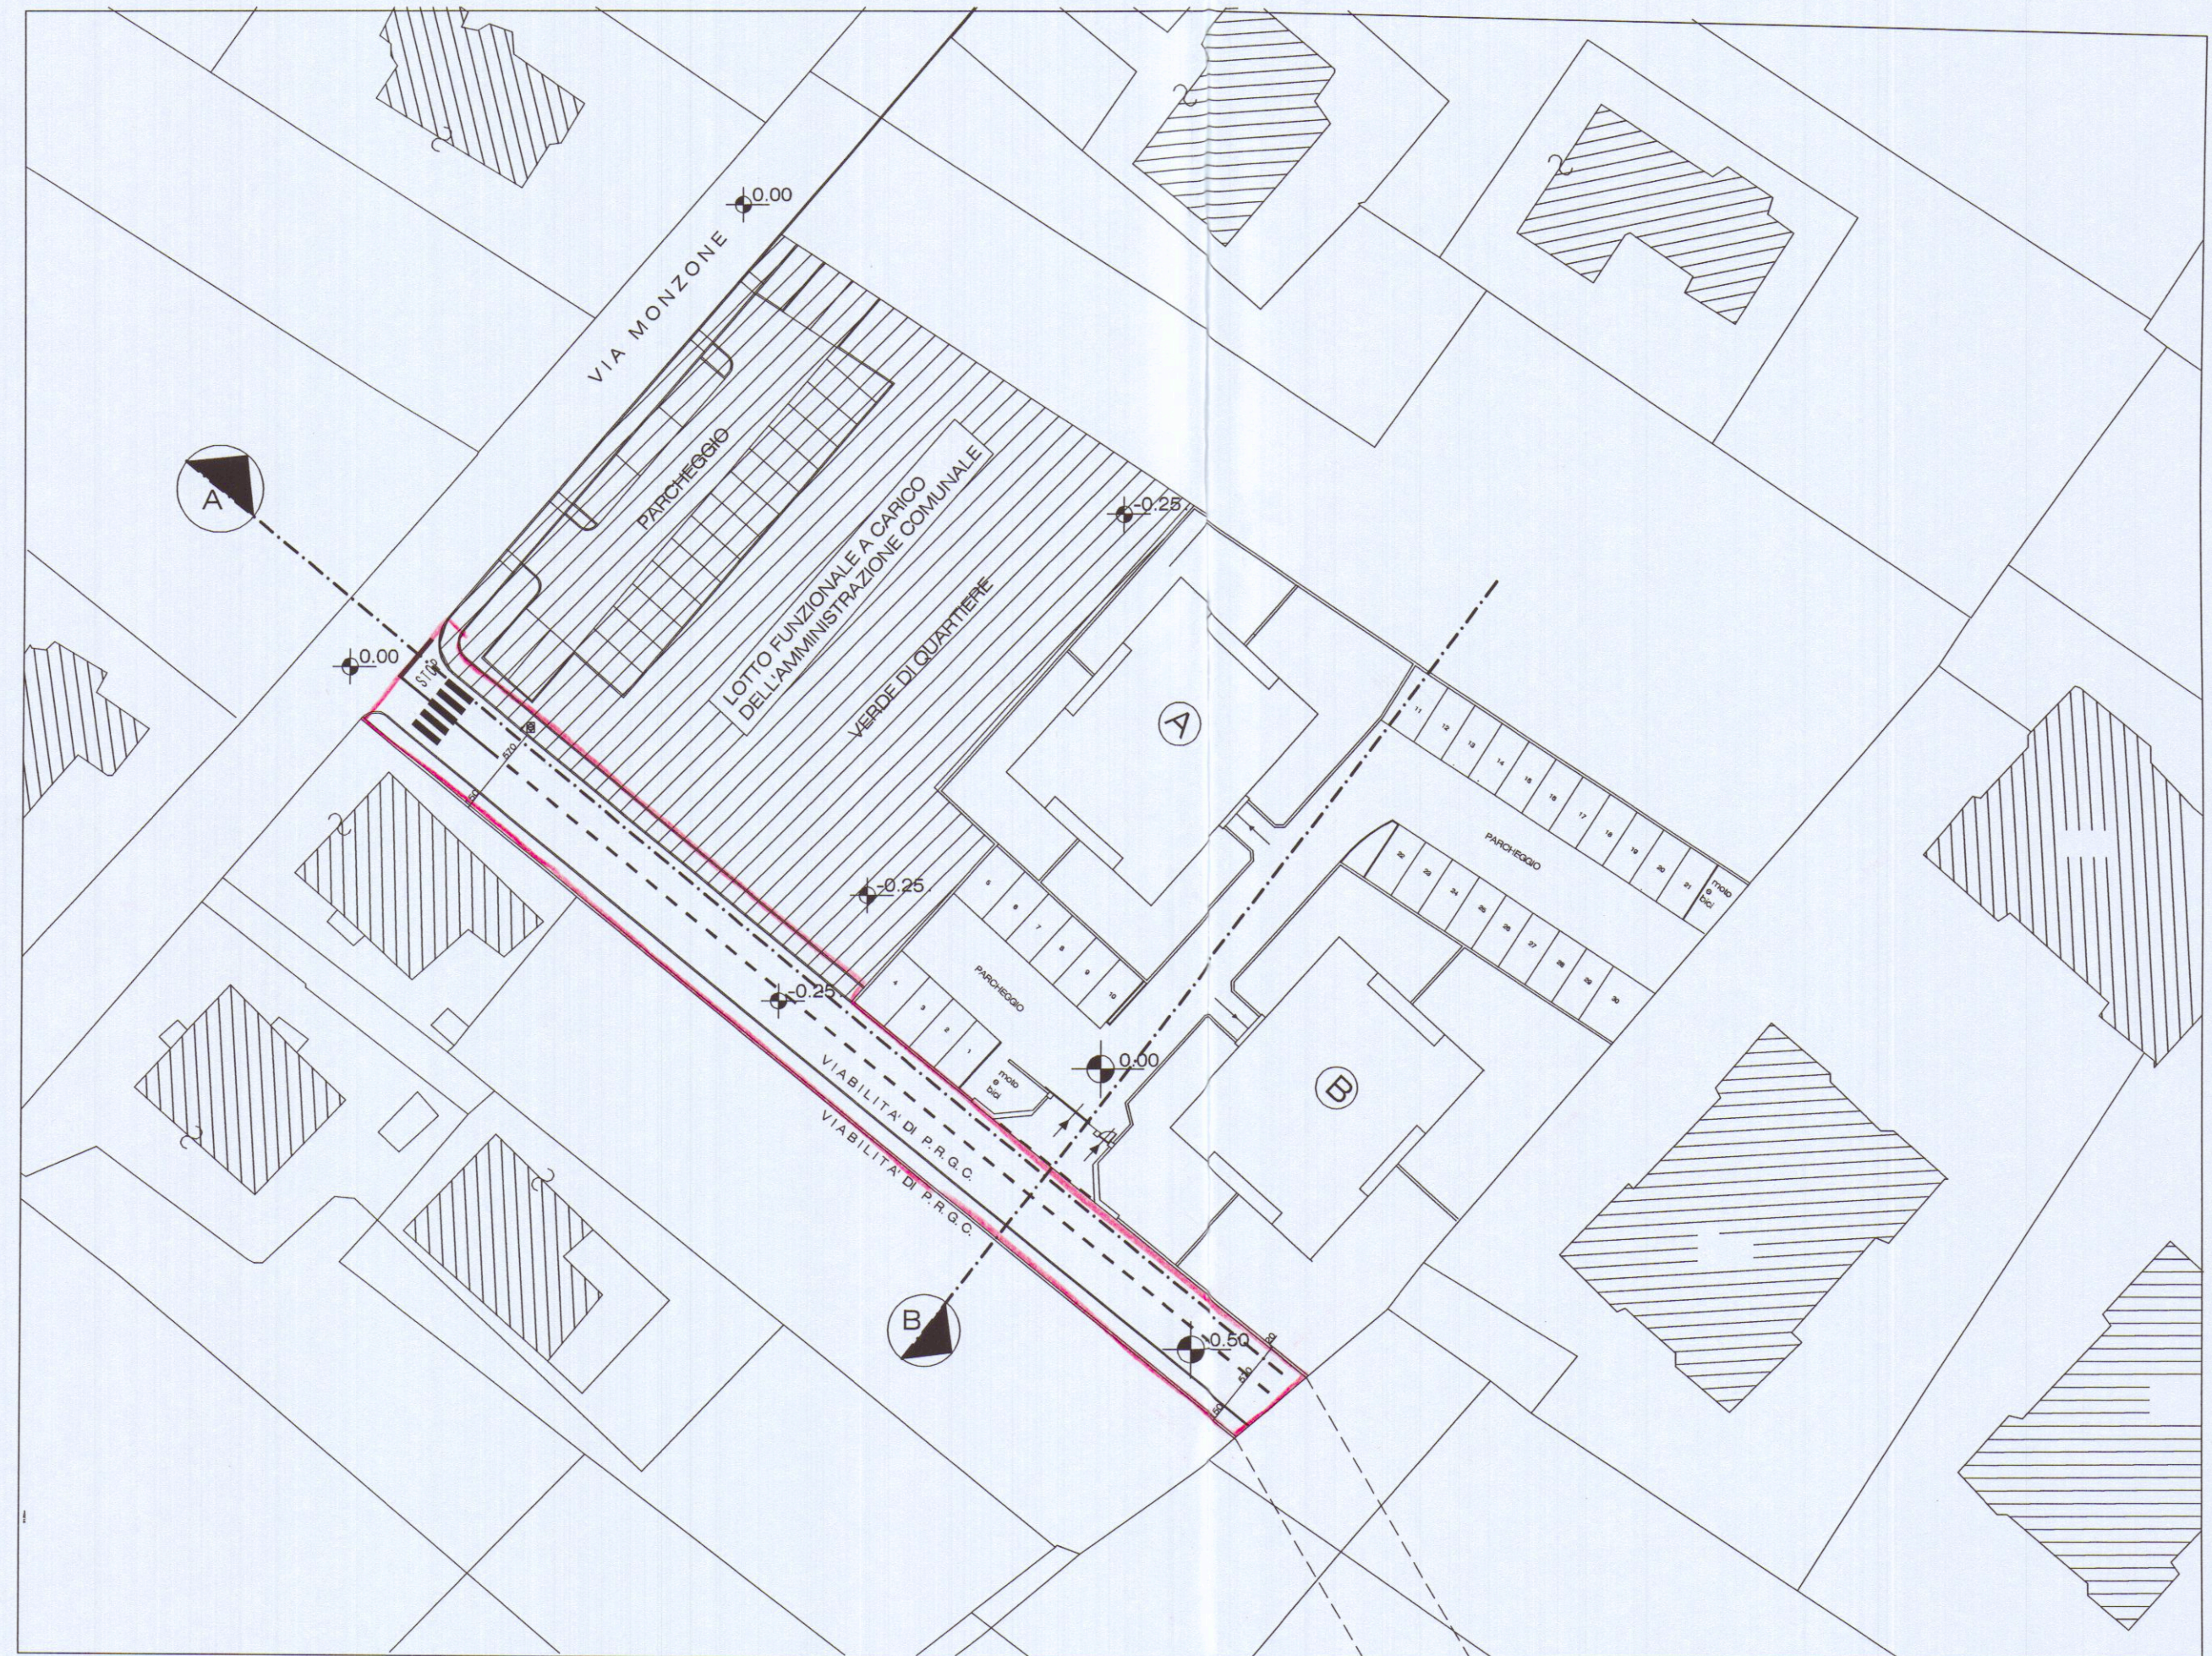

PLANIMETRIA STATO DI PROGETTO