


ZOT ASSOCIATI
studio di progettazione
via Firenze 46 Marina di Carrara

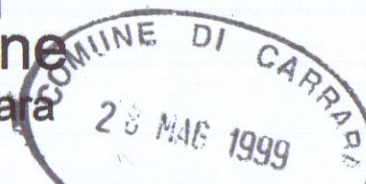

PROGETTO DI INTERVENTI NELL'UNITA' IMMOBILIARE
DI PROPRIETA' DELLA SIG:RA CHIARELLA BERETTA
IDENTIFICATA ALL' NCEU AL FOGLIO 40 N°574 sub.33
SITA IN CARRARA, VIA LORIS GIORGI 2 PALAZZO DEL NERO
EDIFICIO VINCOLATO DALLA LEGGE 1/6/1939 n°1089

PIANTE
scala 1/100


il proprietario
sig.ra Chiarella Beretta

Chiarella Beretta

il progettista
arch. Silvia Nerbi

Silvia Nerbi

APPROVATO

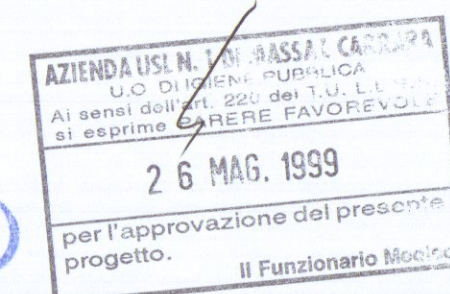


COMUNE DI CARRARA
SETT. URBANISTICA


Approvato dal Sindaco alle condizioni
indicate nell' Autorizzazione Edilizia
n° 180/A del 1/1/1999
etab. grafico di cui al protocollo gener.
n° del Tav. n°
L' Istruttore Tecnico




VIA LORIS GIORGI

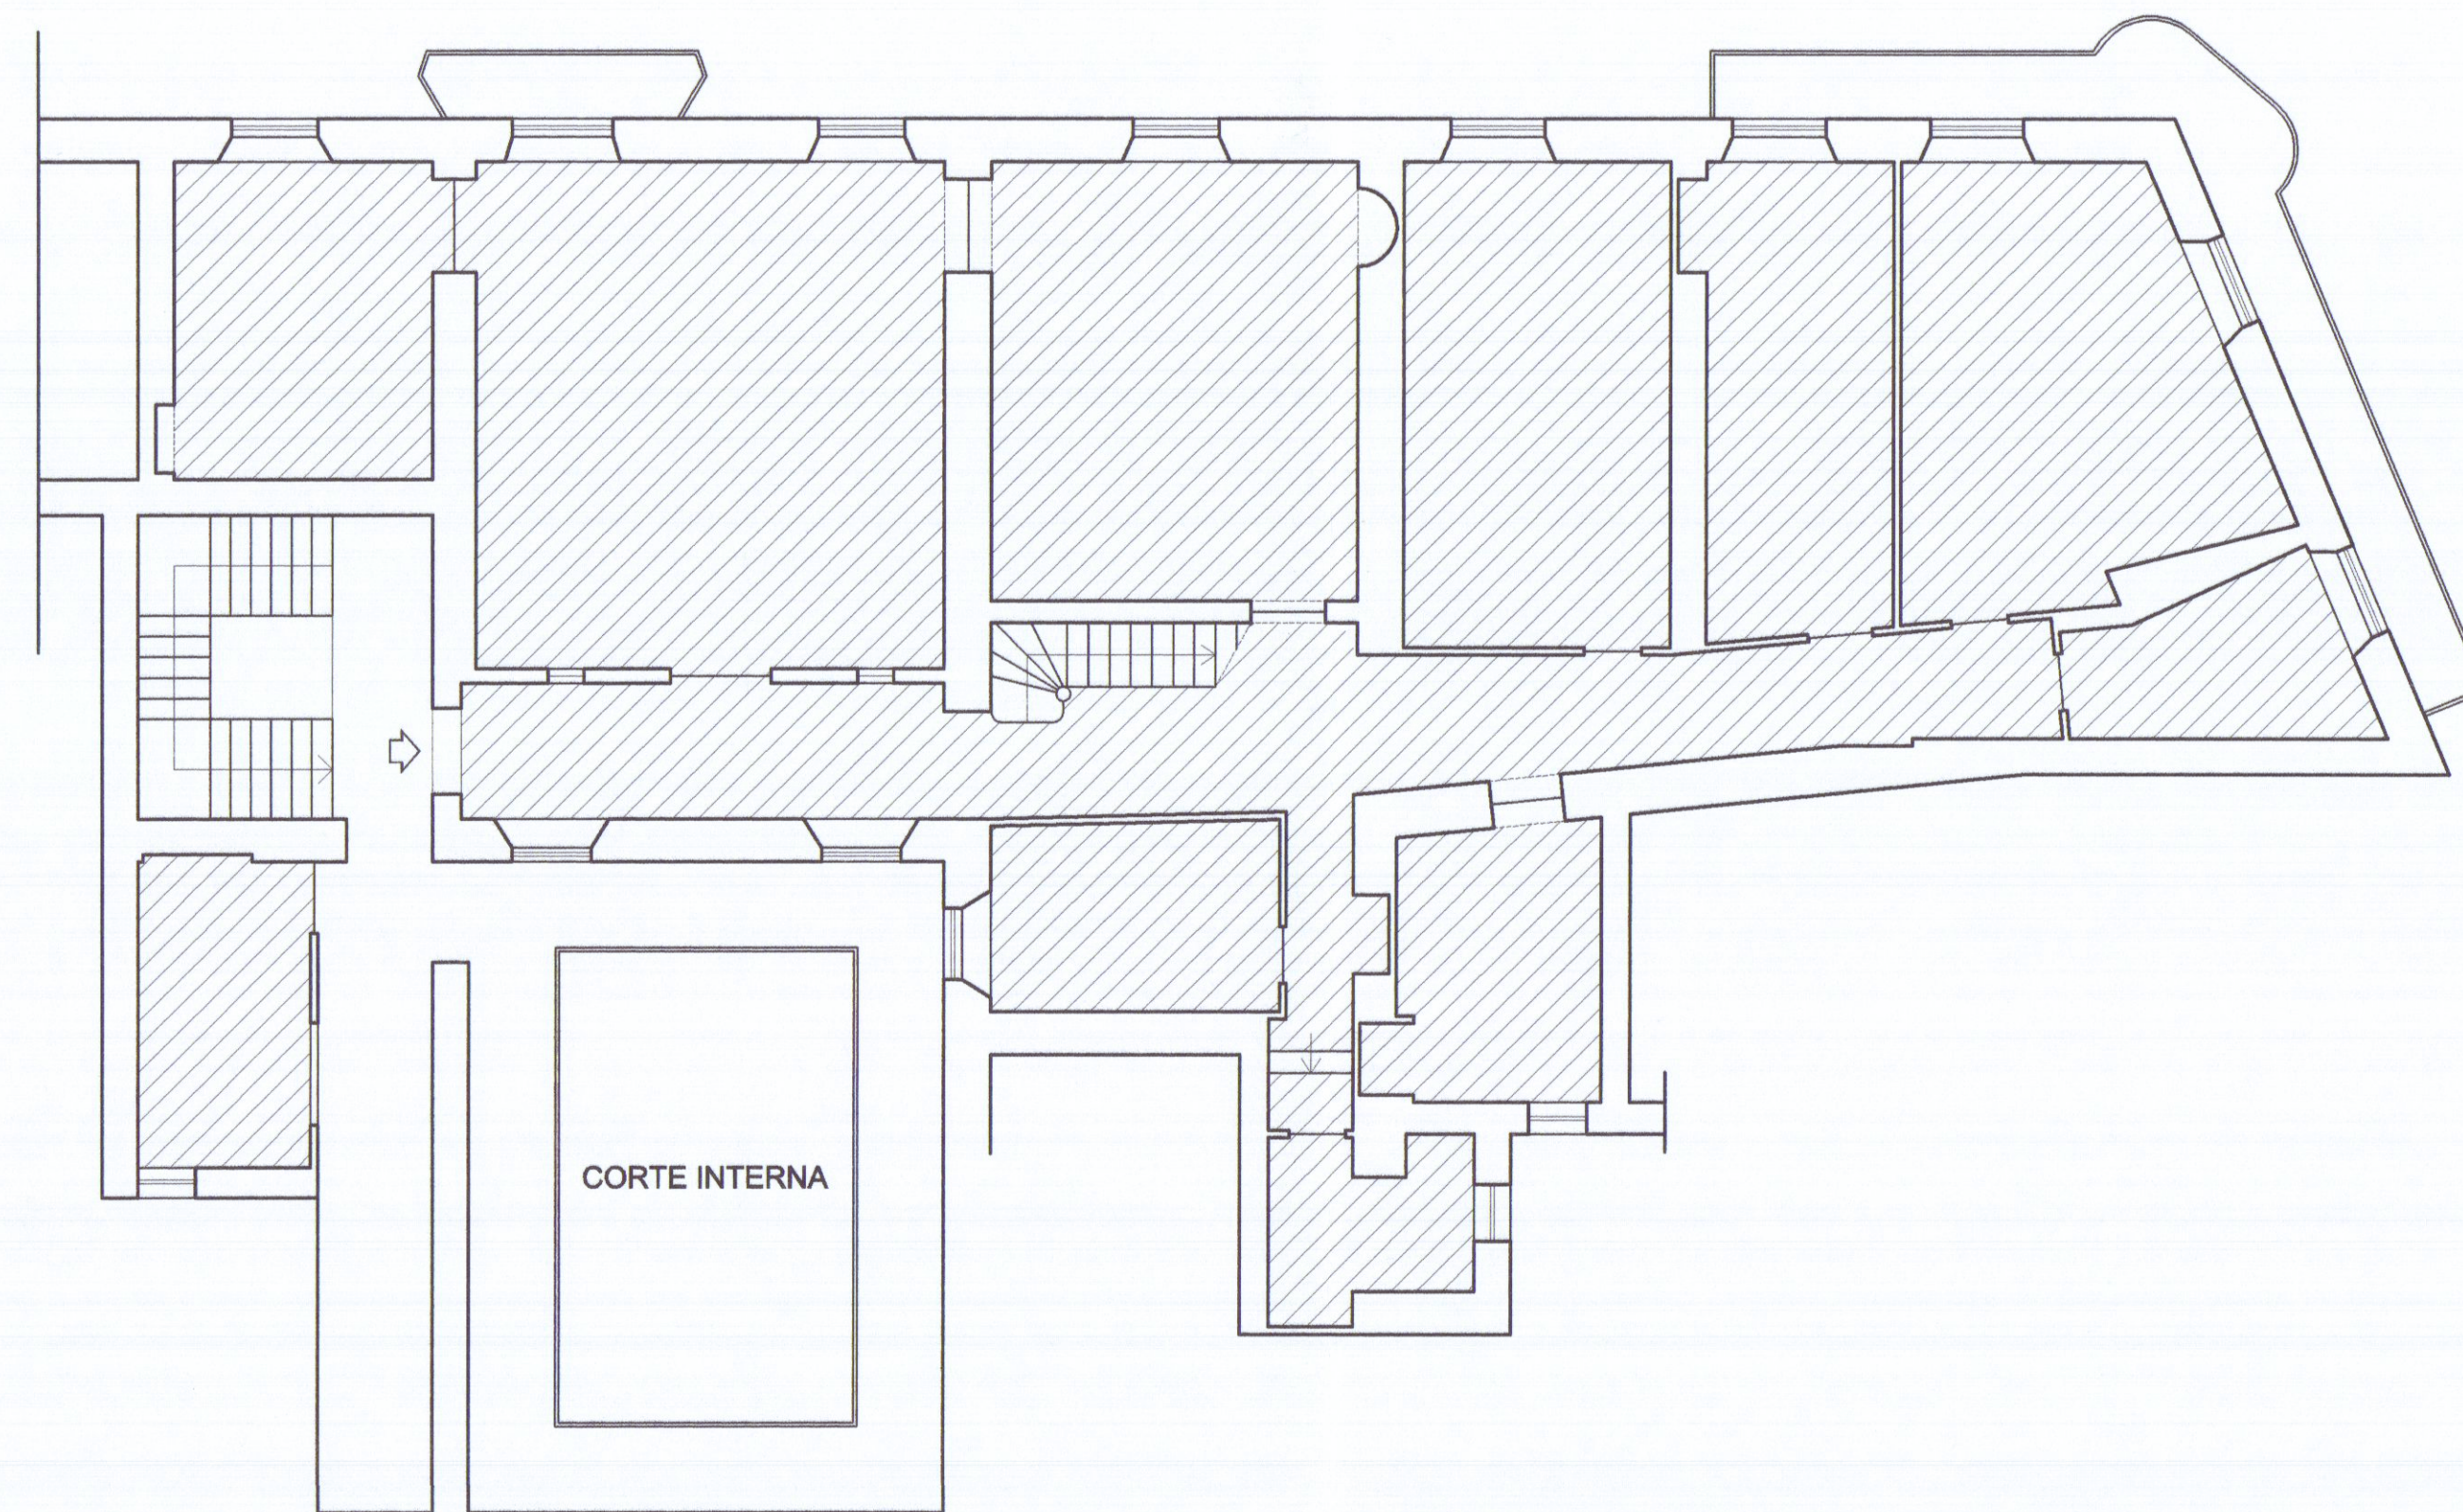


PROPRIETA' SIG.RA CHIARELLA BERETTA
FOGLIO 40 N°574 sub.33

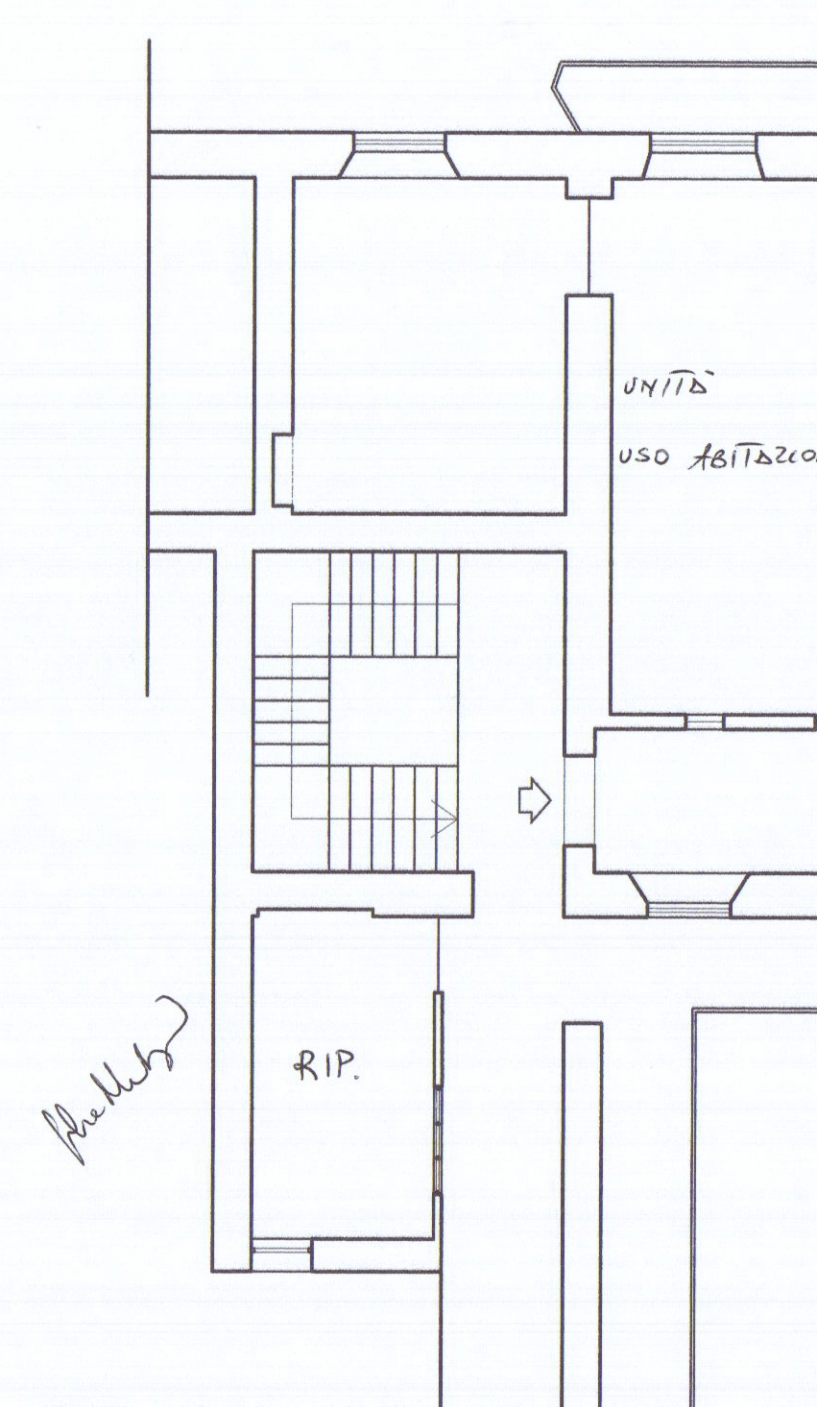


RILIEVO scala 1:100

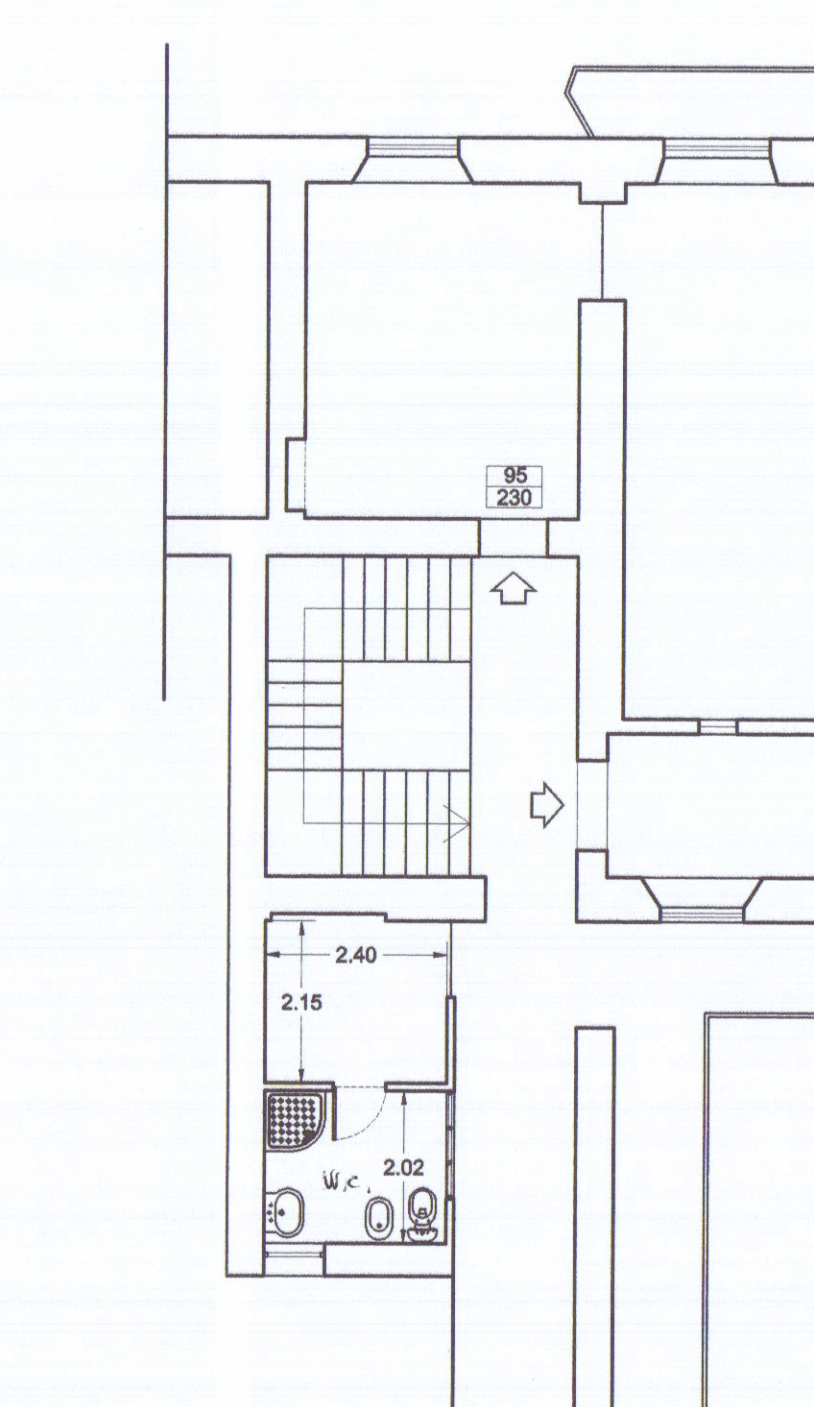

PROGETTO scala 1:100

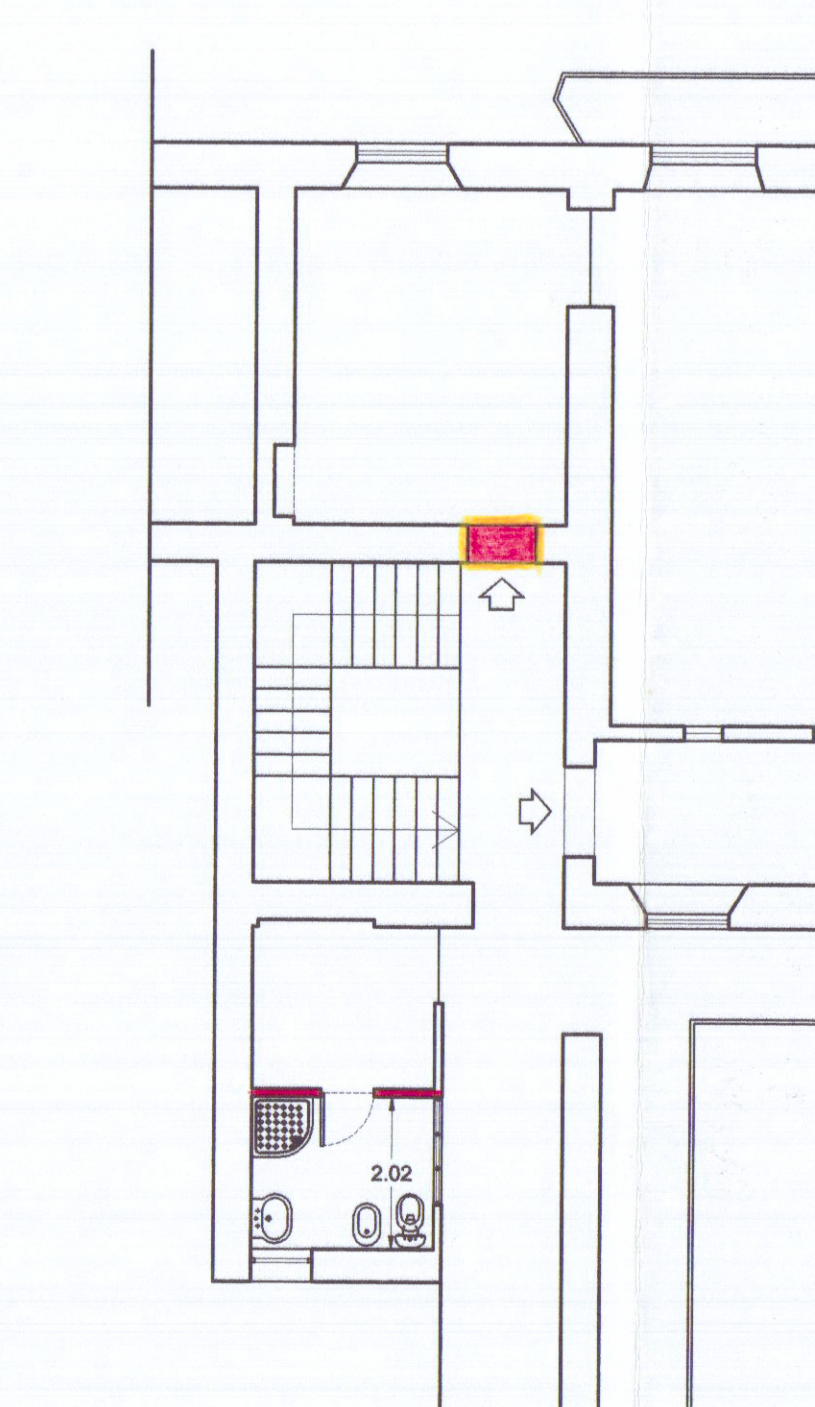

STATO SOVRAPPOSTO scala 1:100

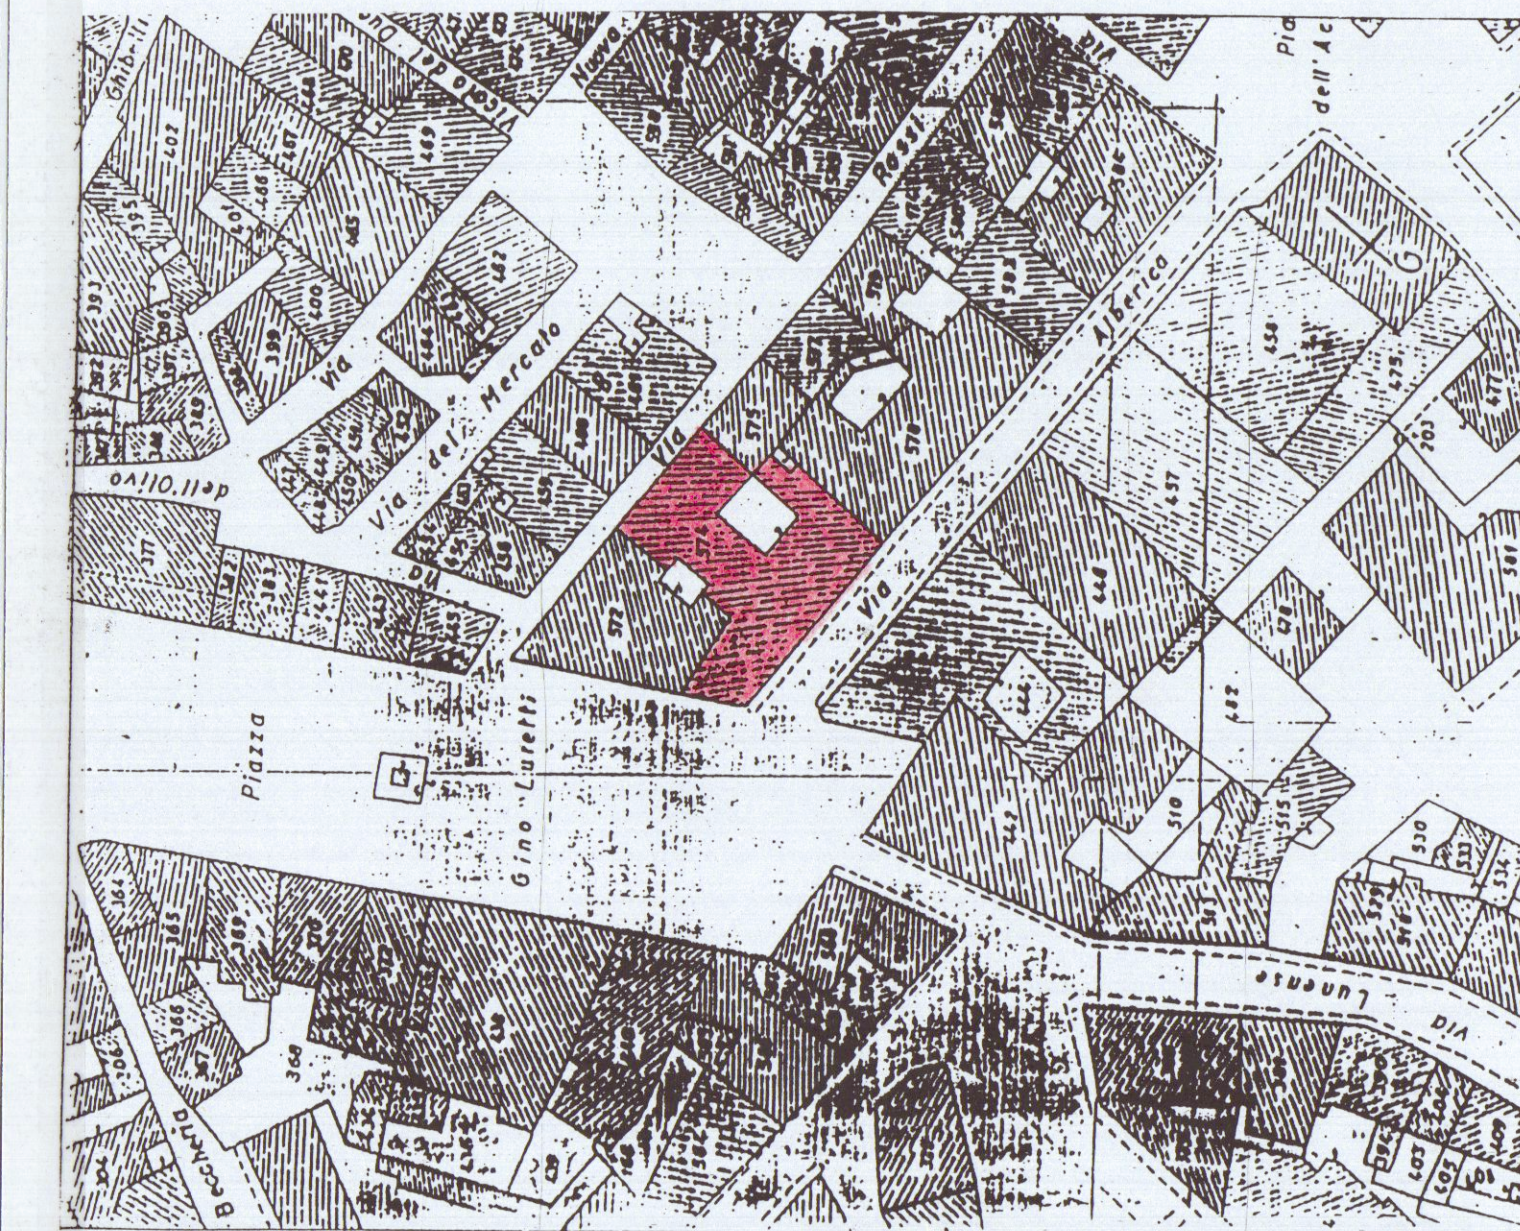

ESTRATTO MAPPA CATASTALE
Fig. N°40 - Mapp. 574 -

S. 1:1000

Silvia Nerbi