1

Costruzione di un fabbricato in Pavone
via Cavriola per conto del Signor
Bagnoni Fabio tavola 1/10

PIANTE

11 GEN. 1983 19

2 VARIANTE

APPROVATO
CONTROLLATO
LI 16 MAG 1983
VARIANTE
Pratica n. 349 - 35 R. Fab.
Carnaio n. 1 - 16 MAG 1983

Fabb. "C" TERRENO A DISPOSIZIONE
mq. 828 mc. DA PROGETTO 828

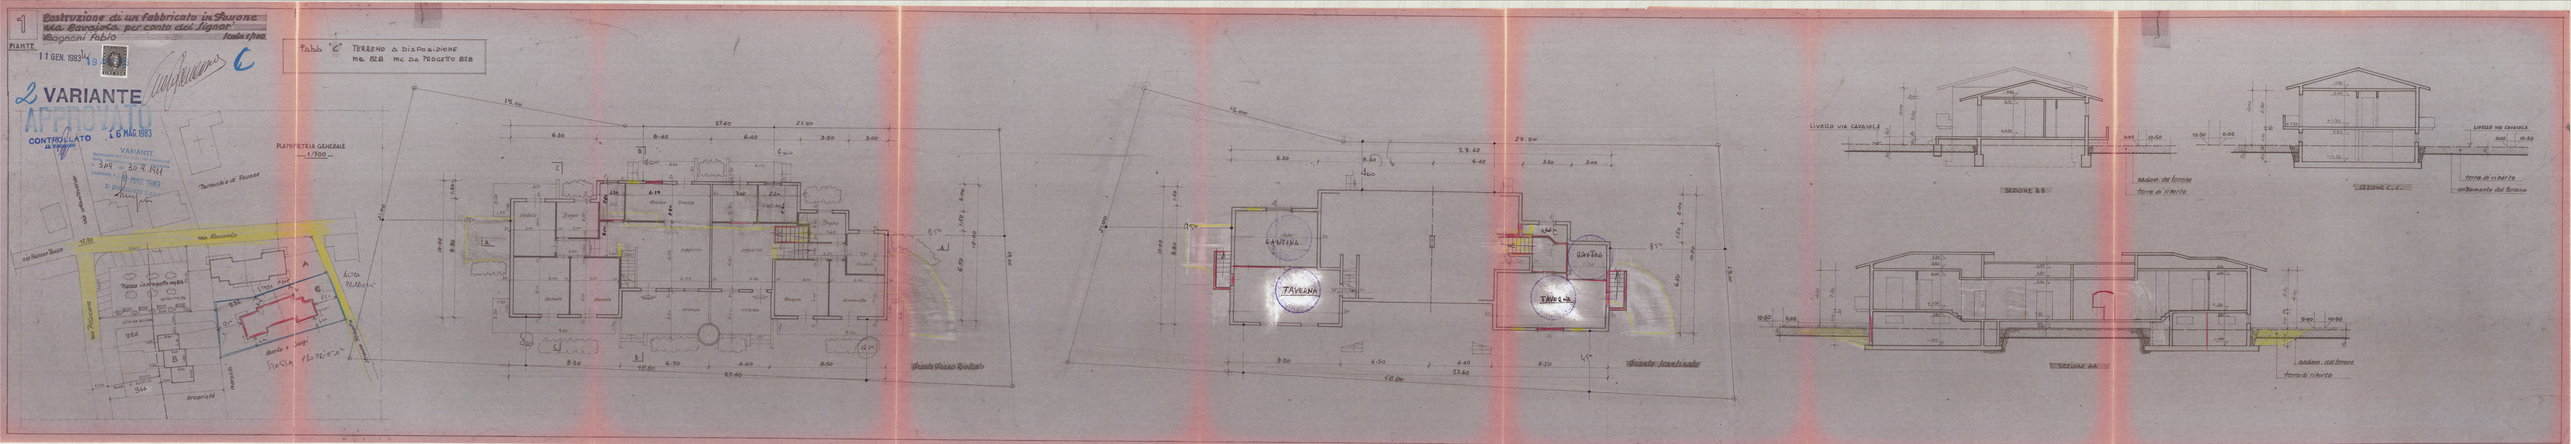
PLANIMETRIA GENERALE
1/500
Tabacchi di Pavone
via Cavriola
via Pavone Basso
via Pavone
Area Pertinenziale
Area Pertinenziale
Area Pertinenziale