

PROGETTO DI RESTAURO DELL'EDIFICIO
SITO IN CARRARA, VIA VERDI



ELABORATI PROGETTUALI:

- 01 - RELAZIONE TECNICA DESCRITTIVA
02 - PLANIMETRIE GENERALI E COROGRAFIA
03 - RILIEVO ESECUTIVO PIANTE, SEZIONI, PROSPETTI, COPERTURA:
03A - Piano terra, primo
03B - Piano secondo, piano sottotetto
03C - Sezioni A-A, B-B
03E - Prospetti
03F - Repertorio fotografico

- 04 - PROGETTO ESECUTIVO:
04A - Piano terra, primo
04B - Piano secondo, piano sottotetto
04C - Sezioni A-A, B-B
04E - Prospetti
04F - Repertorio fotografico

- 05 - ELABORATI DI RAFFRONTO:
05A - Piano terra, primo
05B - Piano secondo, piano sottotetto
05C - Sezioni A-A, B-B
05E - Prospetti

- 06 - STRALCIO DI PRG

SOPRINTENDENZA PER I BENI ARCHITETTONICI E PER
IL PAESAGGIO PER IL PATRIMONIO DI VALORE
ARTISTICO ED ETNOANTROPOLOGICO PER LE
PROVINCE DI LUCCA E MASSA CARRARA


16 LUG. 2003

POS.NE

N° 87265

OGGETTO DELLA TAVOLA:	SCALA:	TAVOLA:
PROGETTO: PIANO SECONDO, PIANO SOTTOTETTO	1:100	04B
RICHIEDENTE: Fondazione Cassa di Risparmio di Carrara Via Roma 2 - CARRARA tel. 0585/775216		
PROGETTO: UFFICIO TECNICO GRUPPO BANCA CARIGE		
PROGETTISTI: ING. LORENZO LA TERRA ARCH. MARCO RICCHIBONO		
COLLABORATORI: ARCH. RITA CAZZOLA VISTO SI APPROVA IL SCOPPIO N° 091		

PIANO SECONDO

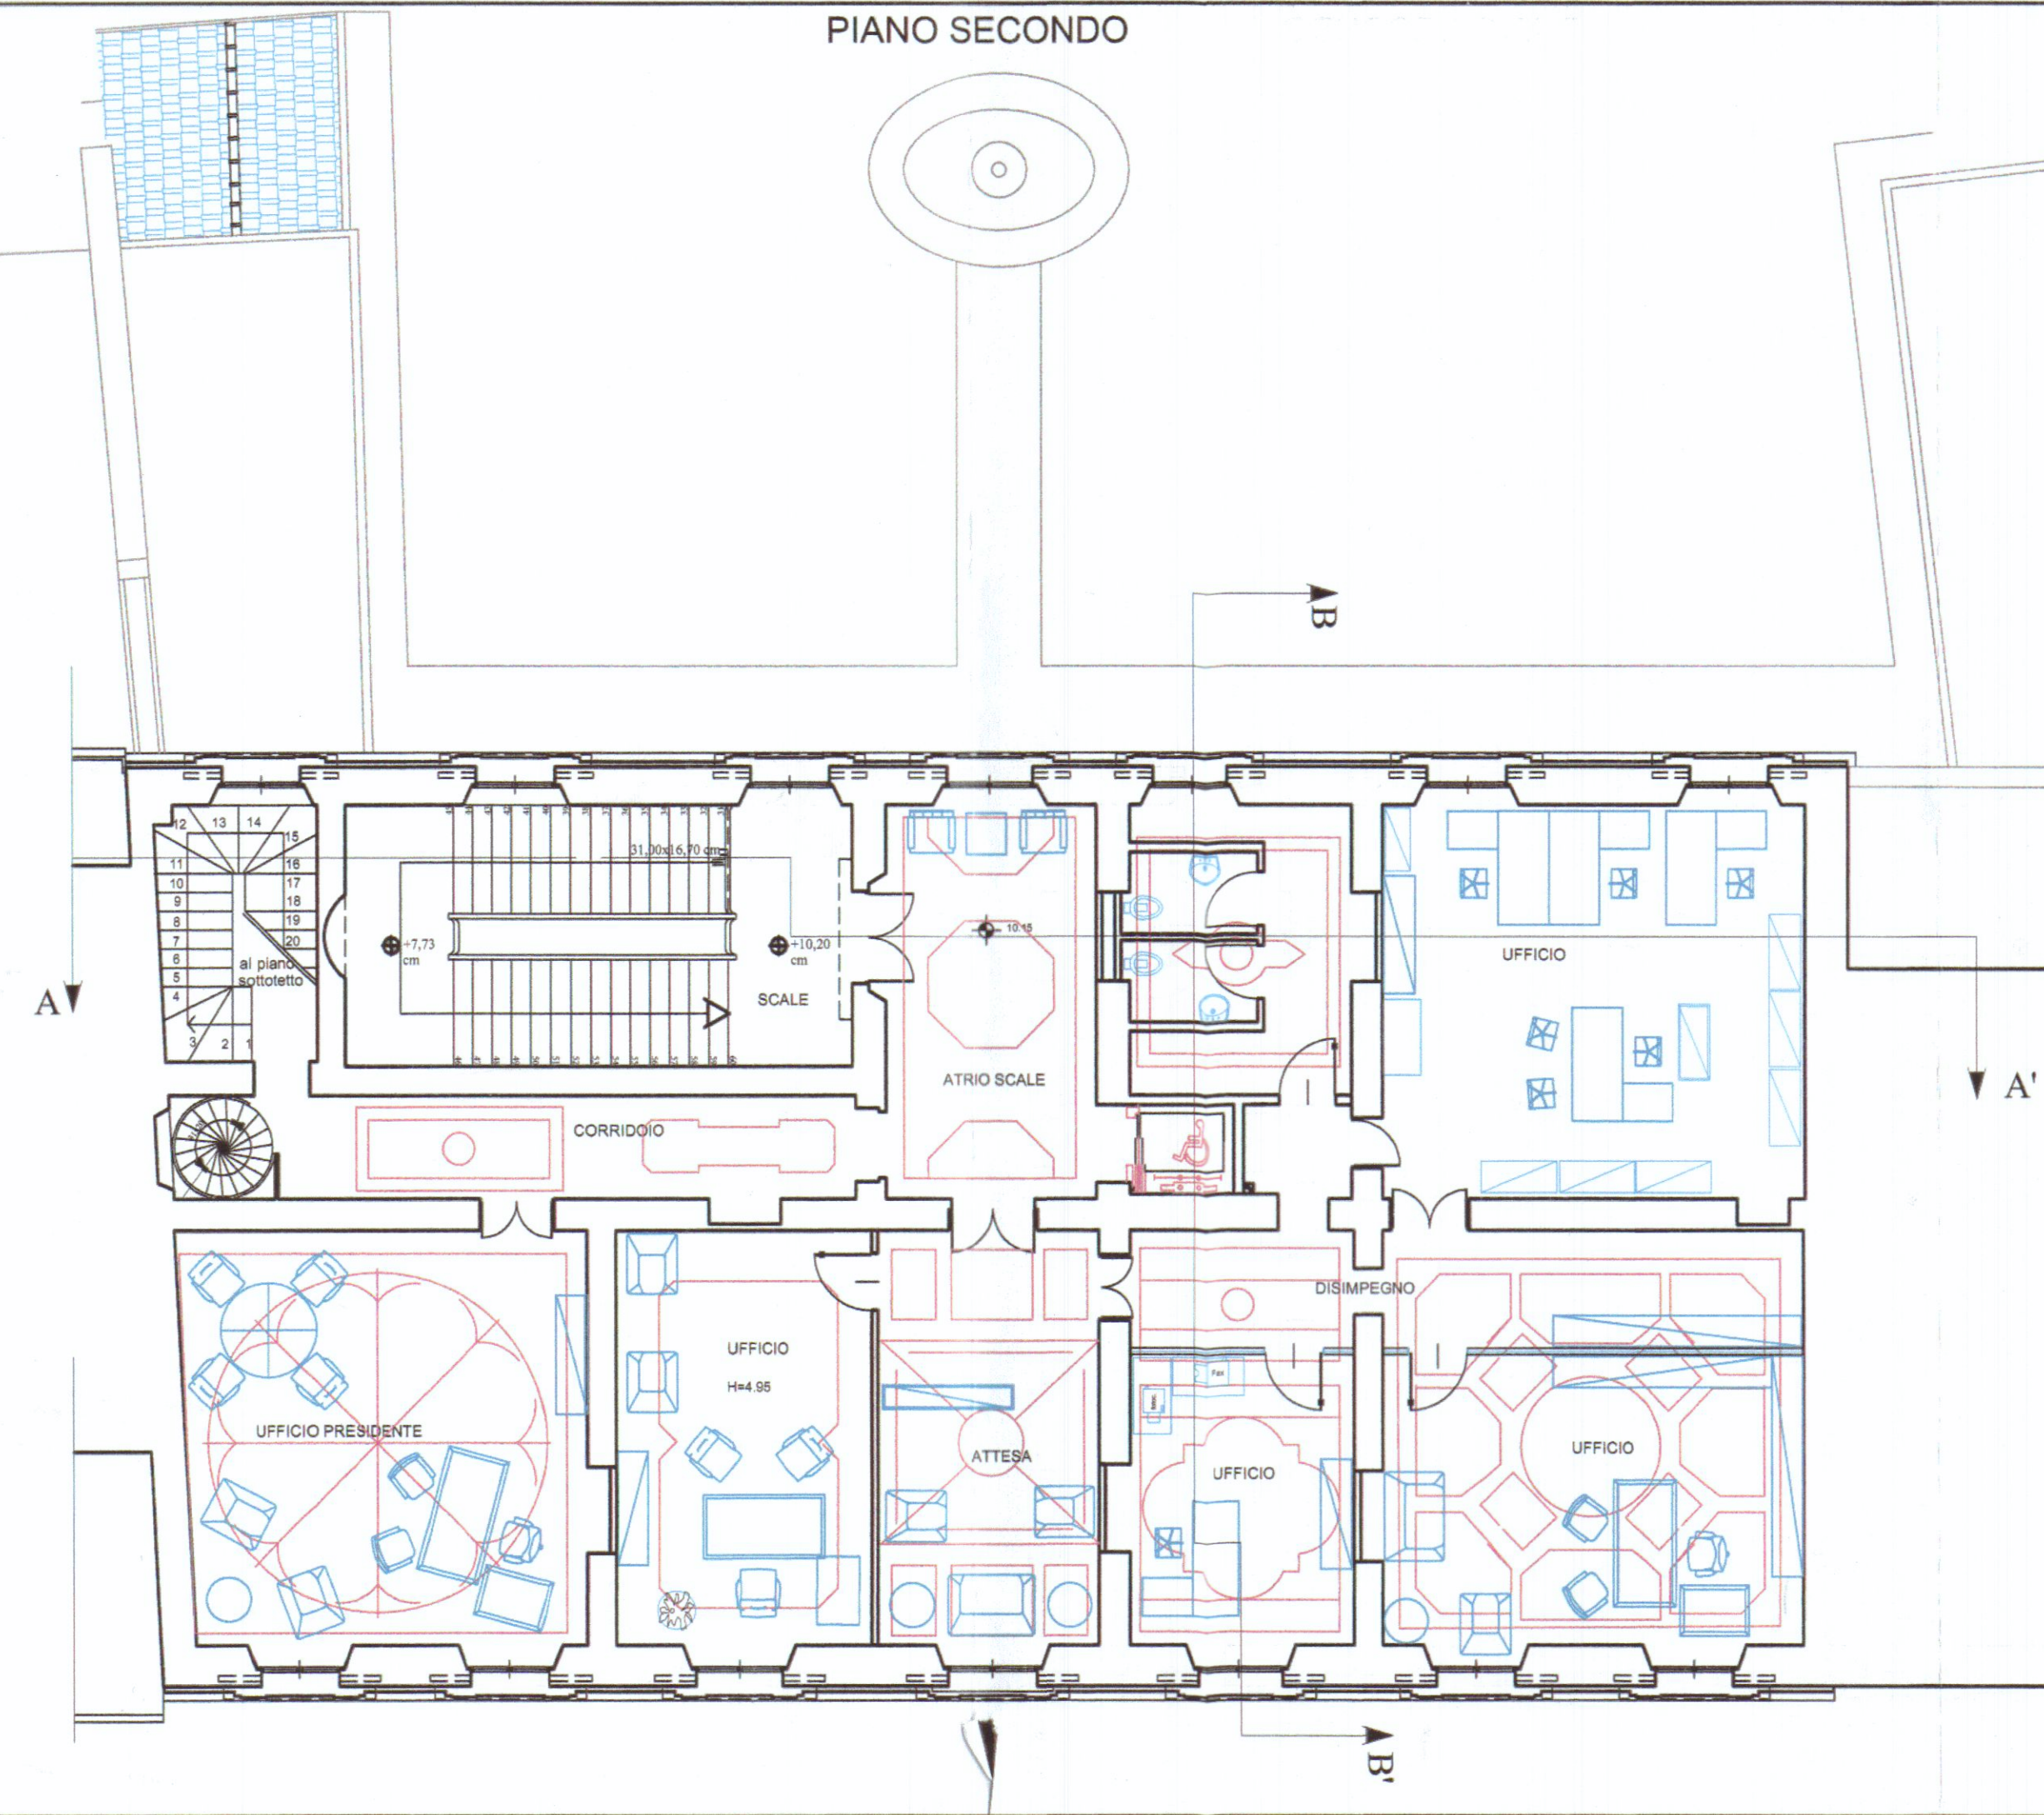

PIANO SOTTOTETTO

